1 PLANTA DE UBICACION

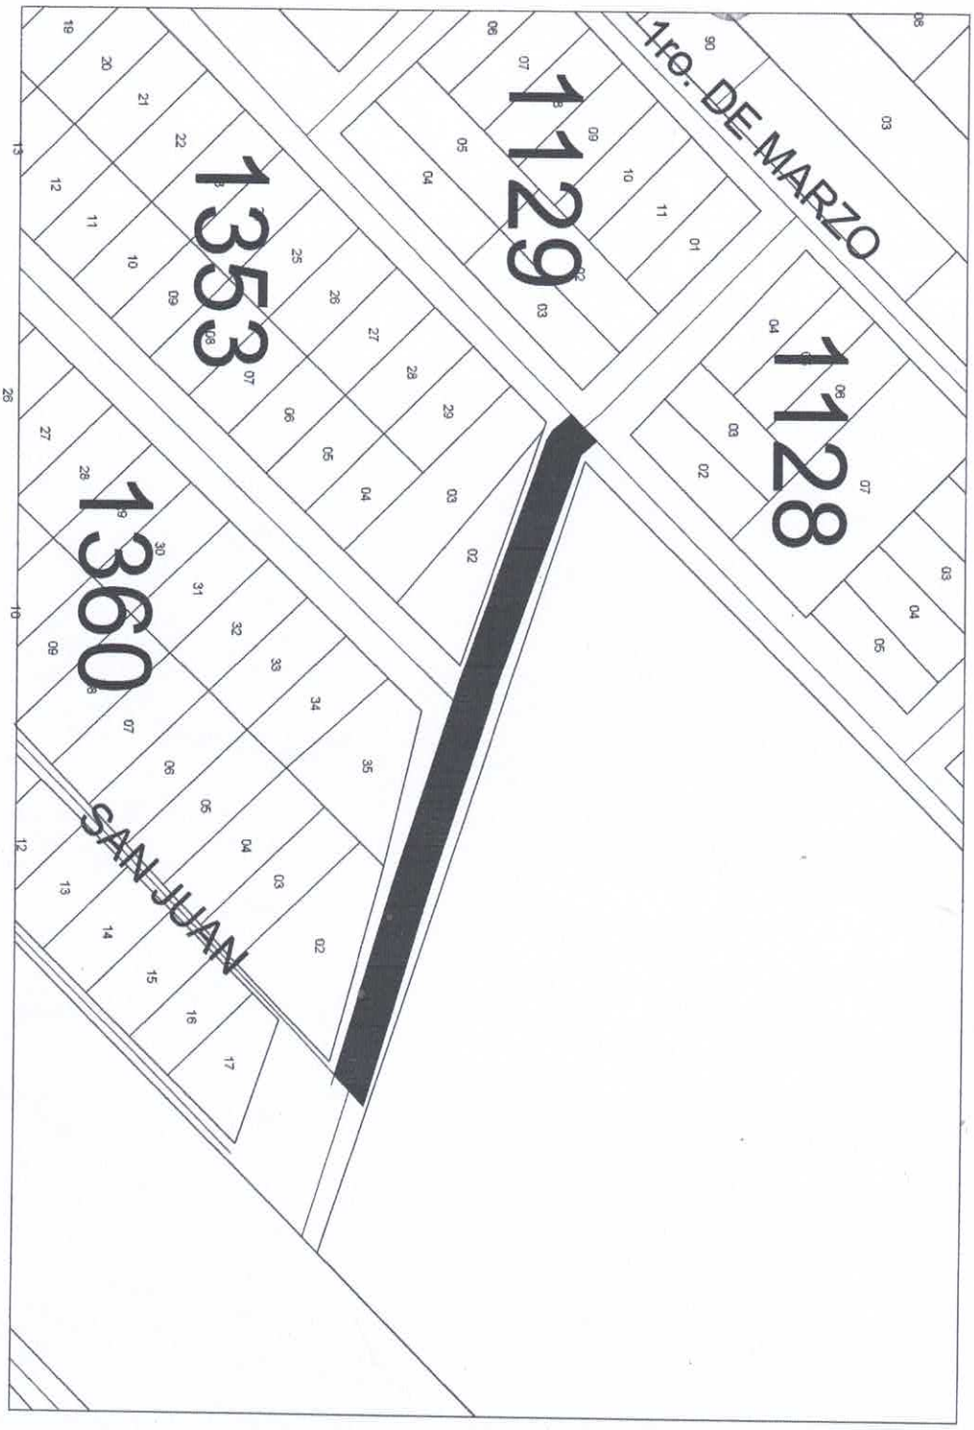

PROYECTO: CONSTRUCCIÓN DE PAVIMENTO EMPEDRADO

PROPIETARIO: MUNICIPALIDAD DE SAN ANTONIO	BARRIO: ACHUCARRO
LOCALIDAD: SAN ANTONIO	CALLE: 6TA PROYECTADA - TRAMO 1

Ing. Gabriel García
Encargado de Despacho
Dirección de Obras
Municipalidad de San Antonio

MUNICIPALIDAD DE SAN ANTONIO
DPTO DE OBRAS

2 PLANTA ESQUEMÁTICA

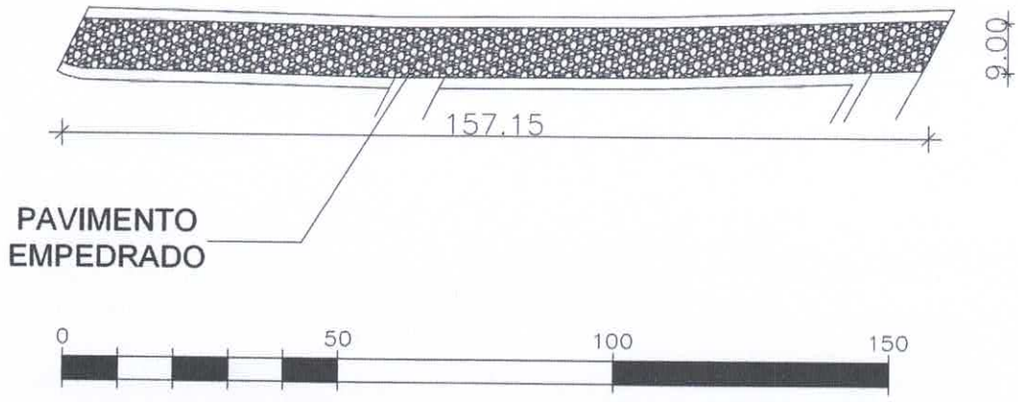

3 PERFIL DE EMPEDRADO ESQUEMATICO

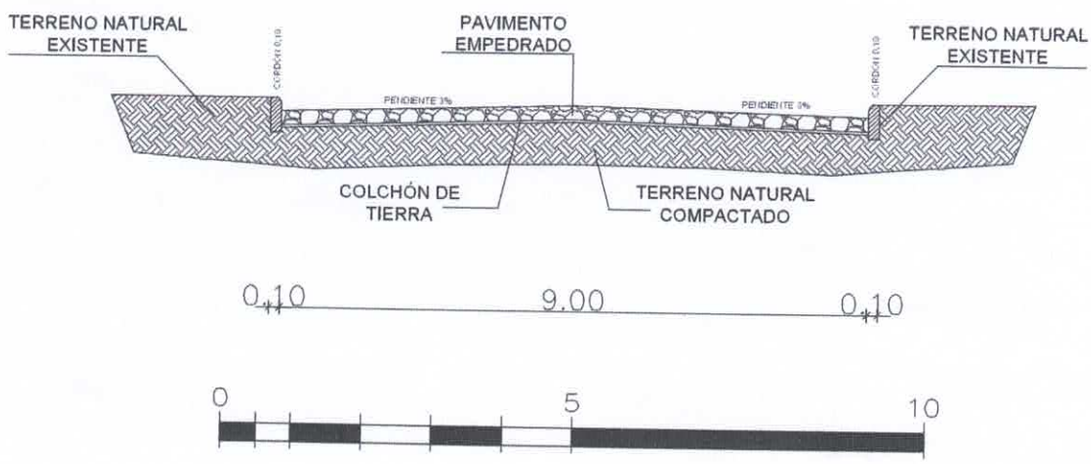

PROYECTO: CONSTRUCCIÓN DE PAVIMENTO EMPEDRADO

PROPIETARIO: MUNICIPALIDAD DE SAN ANTONIO	BARRIO: ACHUCARRO
LOCALIDAD: SAN ANTONIO	CALLE: 6TA PROYECTADA - TRAMO 1

MUNICIPALIDAD DE SAN ANTONIO
DPTO. DE OBRAS

1 PLANTA DE UBICACION

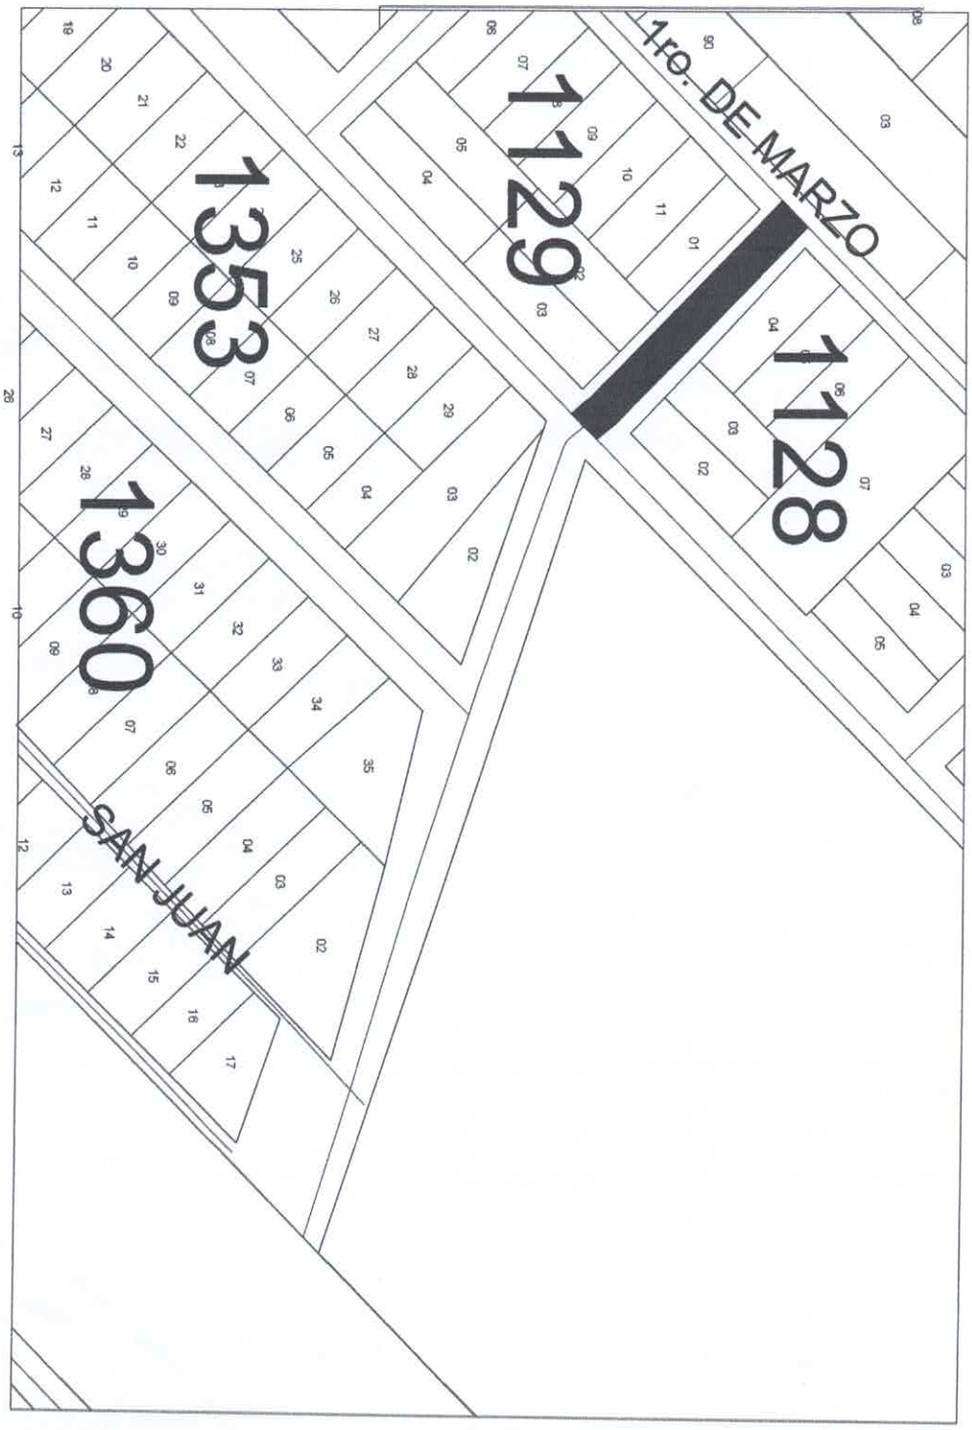

PROYECTO: CONSTRUCCIÓN DE PAVIMENTO EMPEDRADO

PROPIETARIO: MUNICIPALIDAD DE SAN ANTONIO	BARRIO: ACHUCARRO
LOCALIDAD: SAN ANTONIO	CALLE: 6TA PROYECTADA - TRAMO 2

Ing. Gabriel García
Encargado de Despacho
Dirección de Obras
Municipalidad de San Antonio

MUNICIPALIDAD DE SAN ANTONIO
DPTO DE OBRAS

2 PLANTA ESQUEMÁTICA

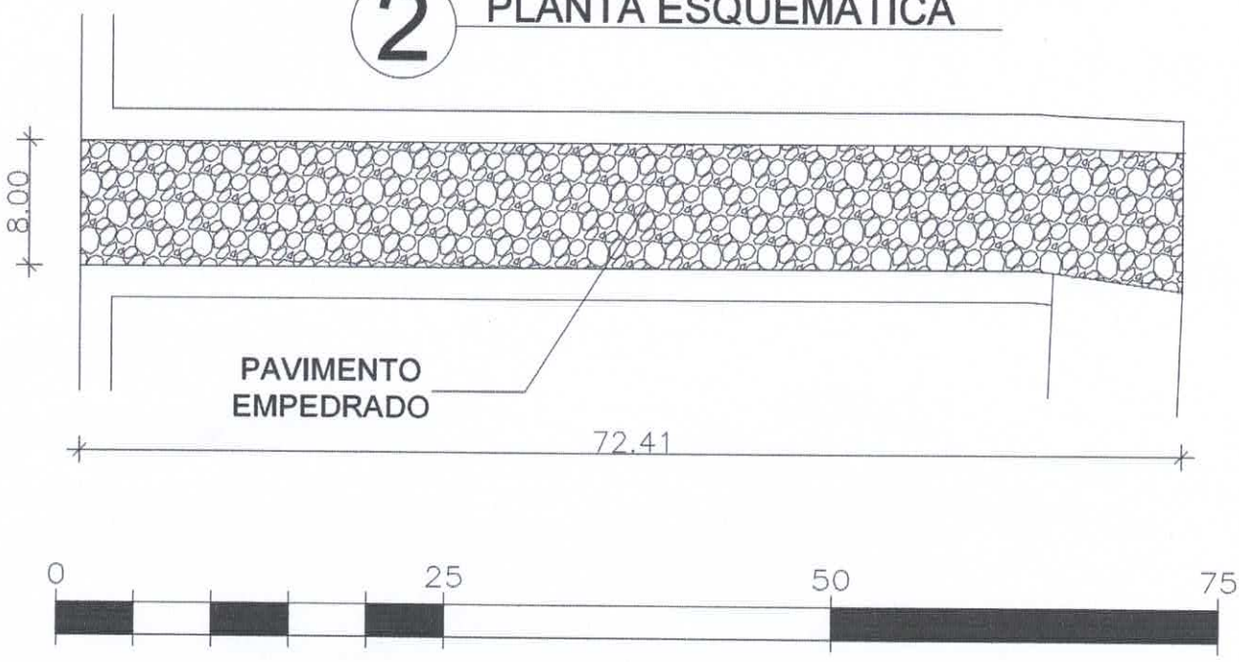

3 PERFIL DE EMPEDRADO ESQUEMATICO

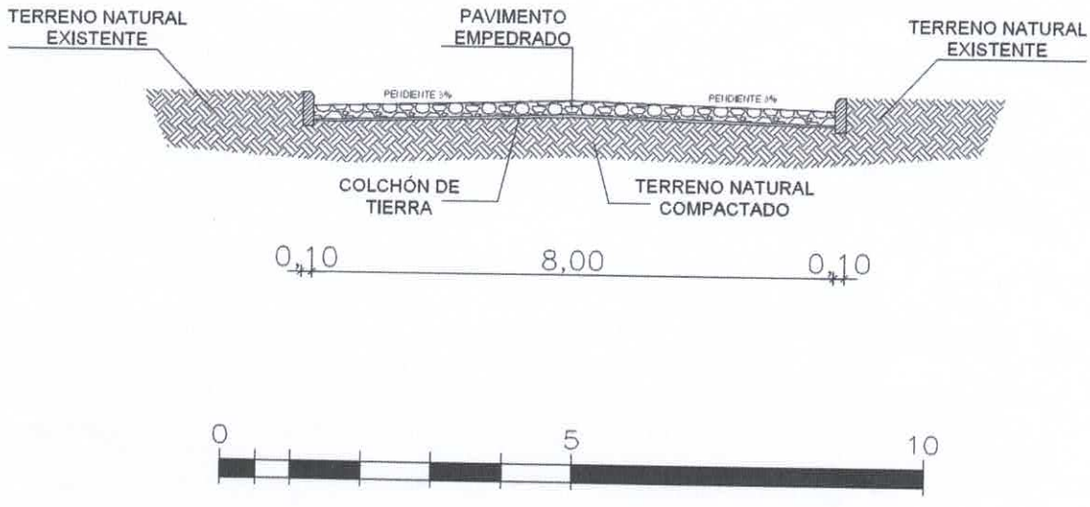

PROYECTO: CONSTRUCCIÓN DE PAVIMENTO EMPEDRADO

PROPIETARIO: MUNICIPALIDAD DE SAN ANTONIO	BARRIO: ACHUCARRO
LOCALIDAD: SAN ANTONIO	CALLE: 6TA PROYECTADA - TRAMO 2

MUNICIPALIDAD DE SAN ANTONIO
DPTO. DE OBRAS

Ing. Raúl J. García
Intendente
Dpto. de Obras
Municipalidad de San Antonio