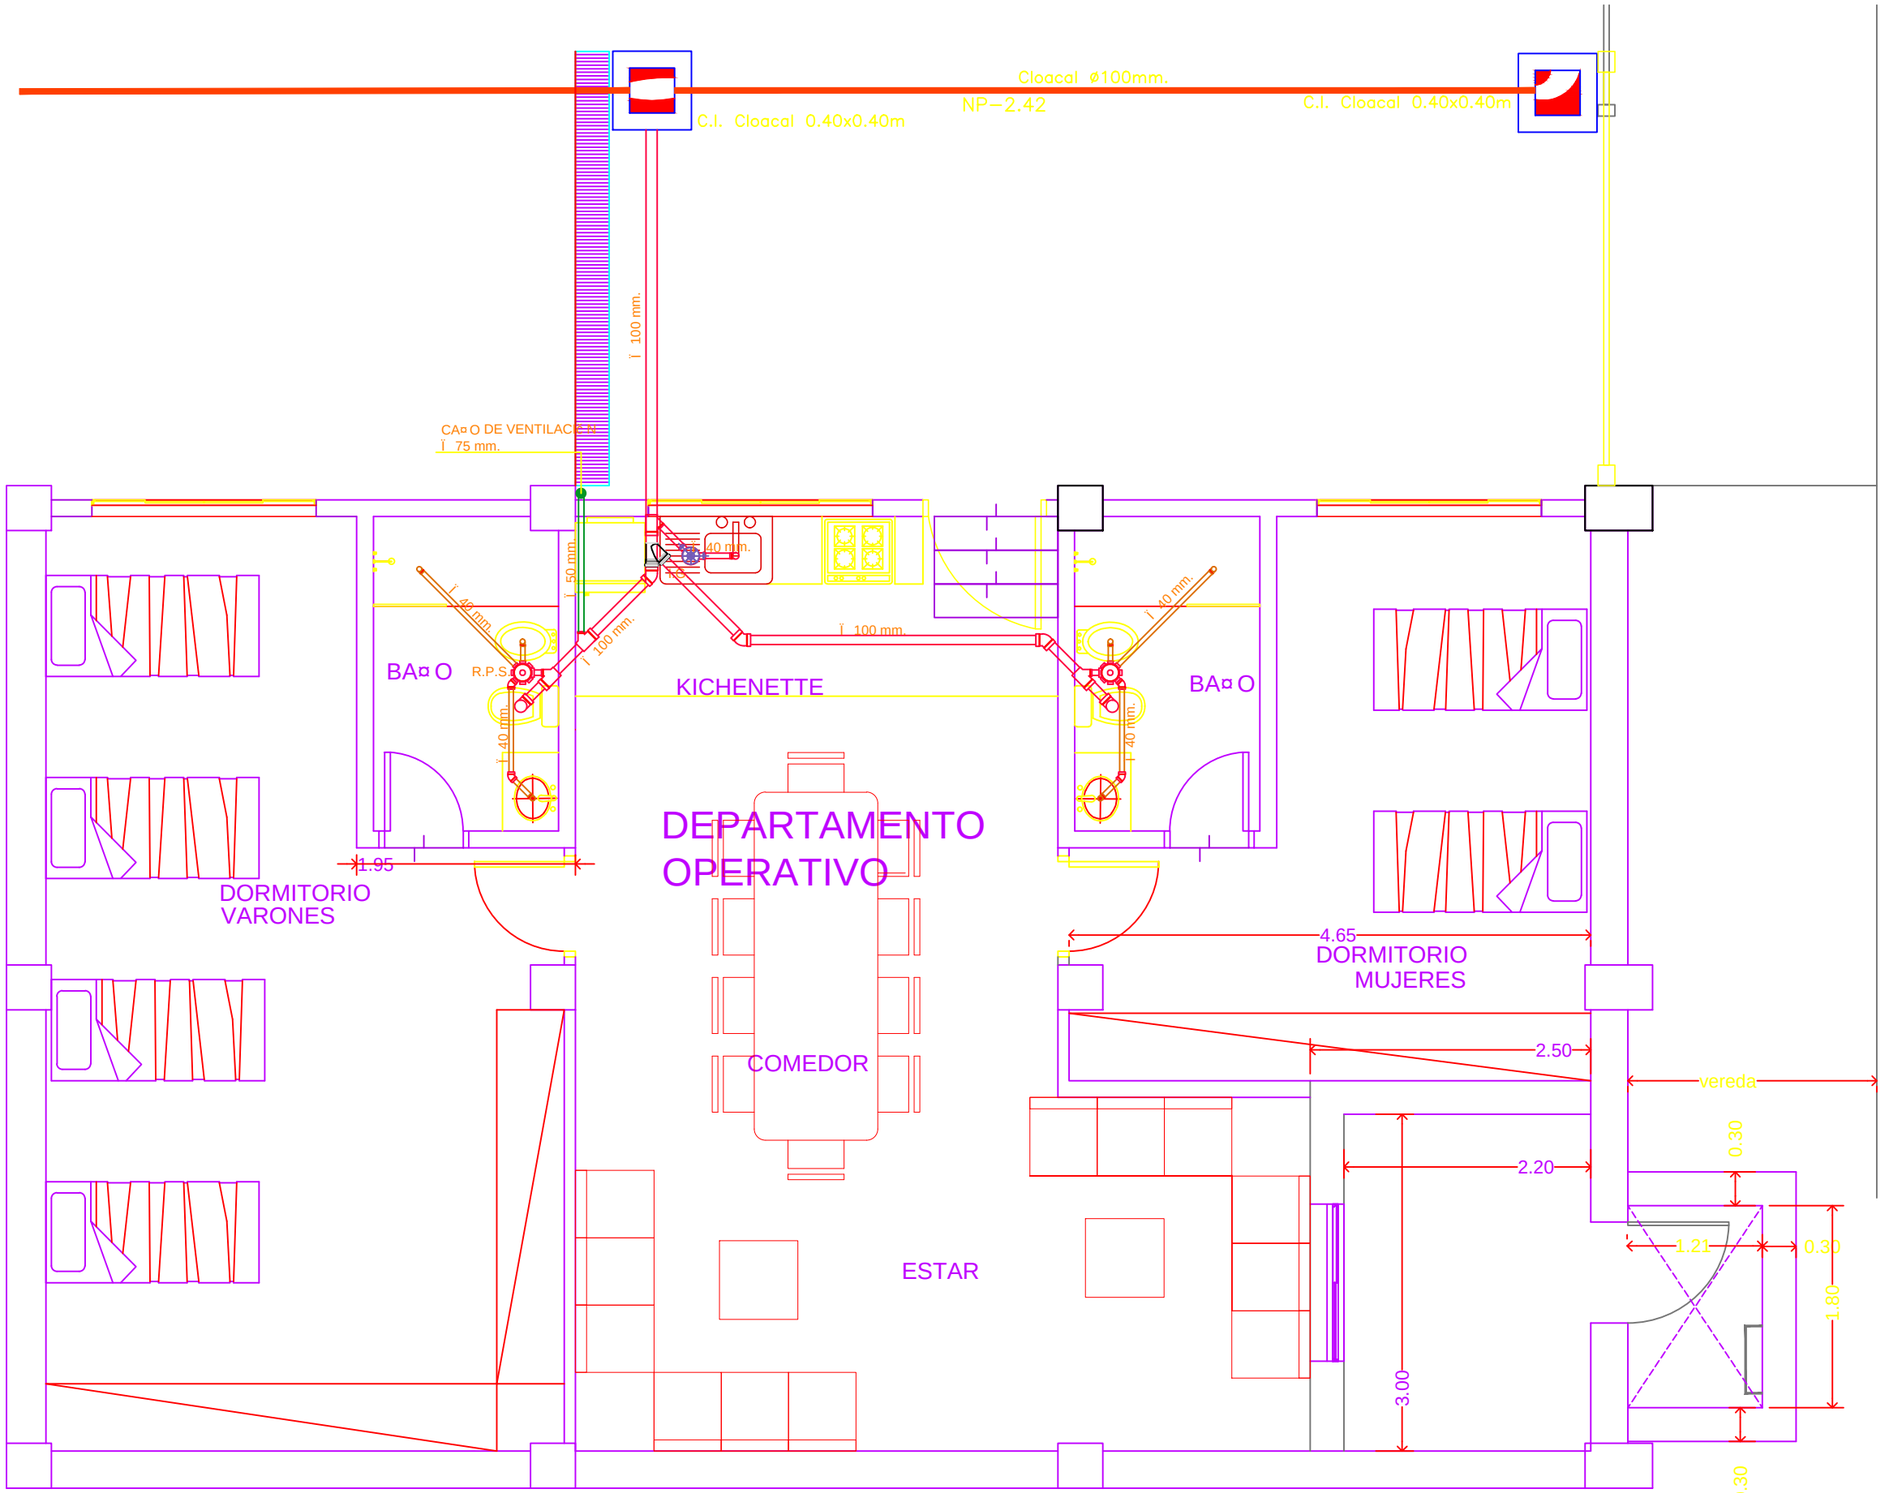

INSTALACION DE DESAGUE CLOACAL

escala 1/50