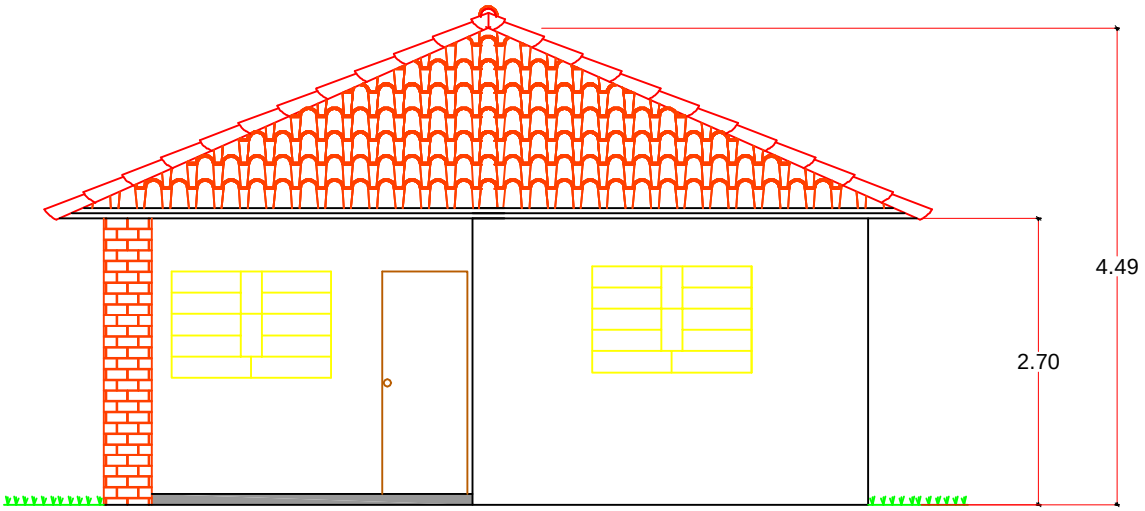


# FACHADA FRONTAL

Escala 1:50

**GOBERNACIÓN DE ÑEEMBUCÚ**

**OBRA: AGENCIA SEAM.**
**UBICACION: PILAR**
**SOLICITANTE: SEAM.**

| | | |
|---|---|---|
| **RESPONSABLE:** ARQ. LUIS AYALA | ESCALA: 1:75 | DIGITALIZADOR: MARIANO SAUC<br>SUPERFICIE A CONSTRUIR: 101 m2 |

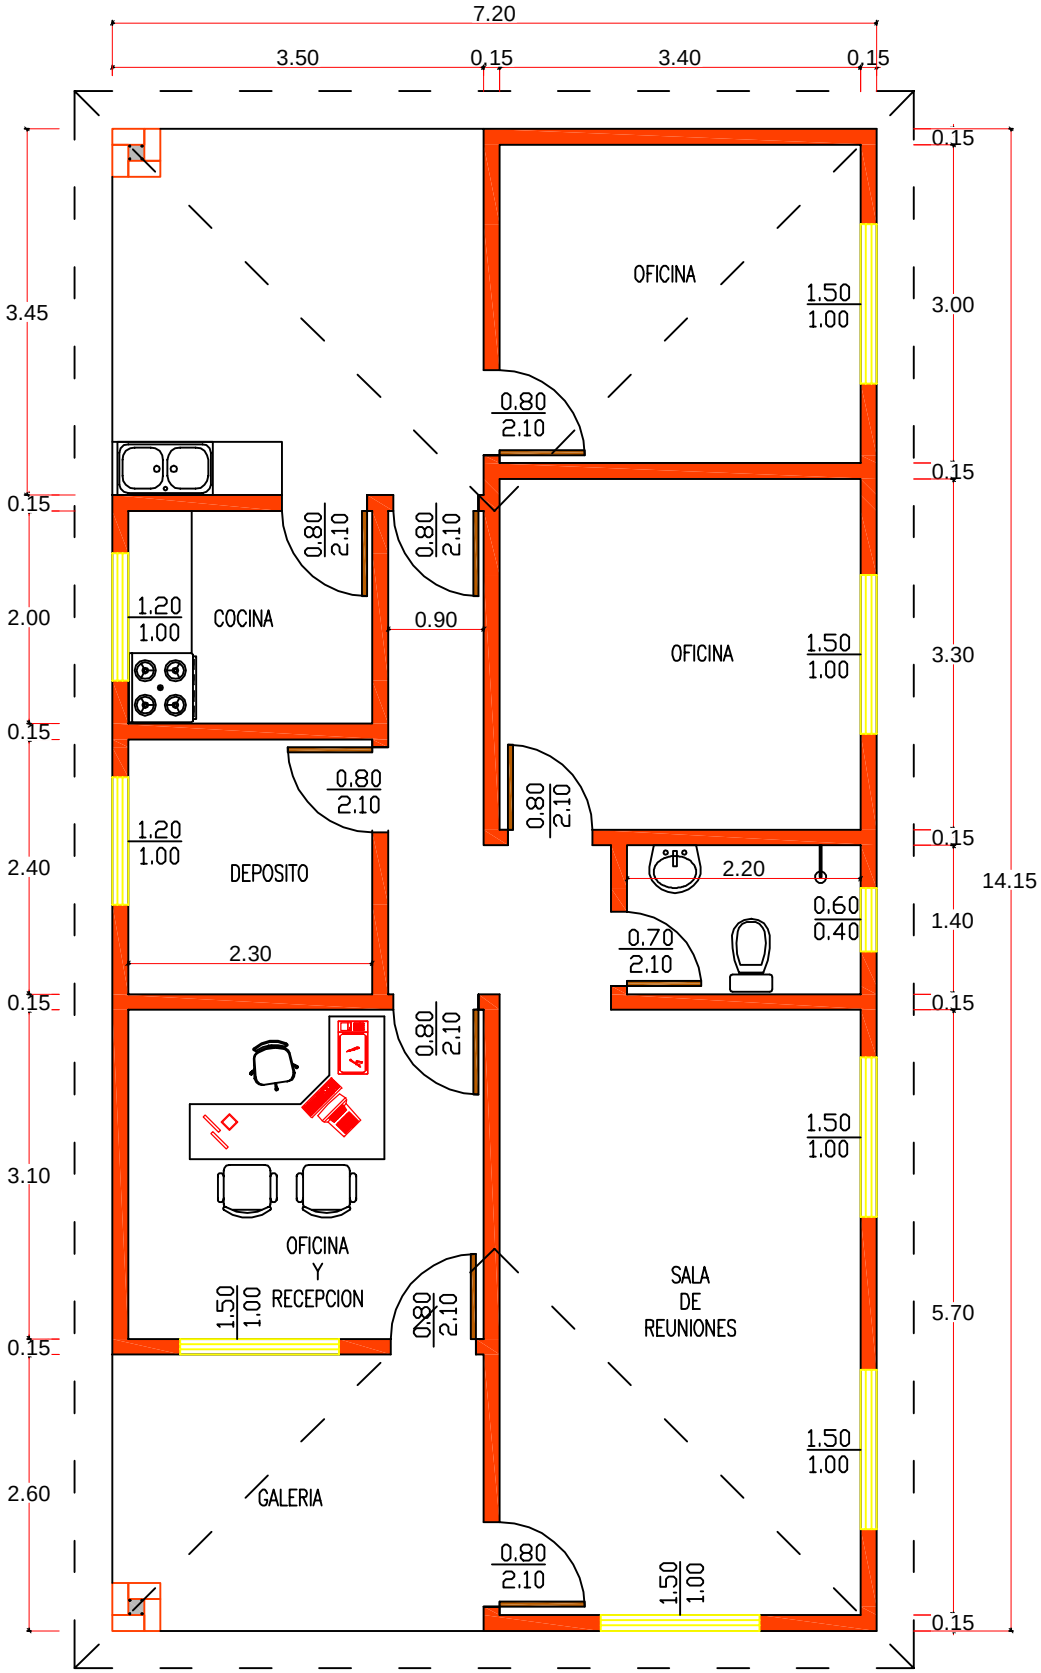


# Planta General

Escala 1:50

**GOBERNACIÓN DE ÑEEMBUCÚ**

**OBRA: AGENCIA SEAM.**
**UBICACION: PILAR**
**SOLICITANTE: SEAM.**

| | | |
|---|---|---|
| **RESPONSABLE:** ARQ. LUIS AYALA | ESCALA: 1:75 | DIGITALIZADOR: MARIANO SAUC<br>SUPERFICIE A CONSTRUIR: |

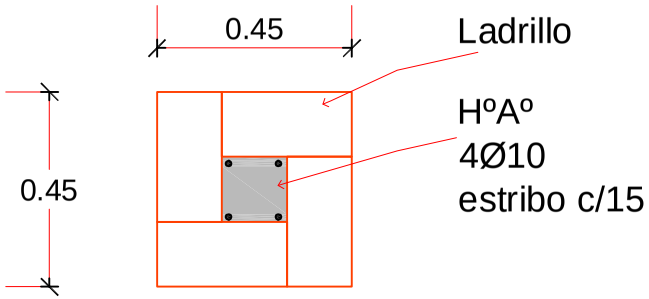


## Detalle de Cimentación

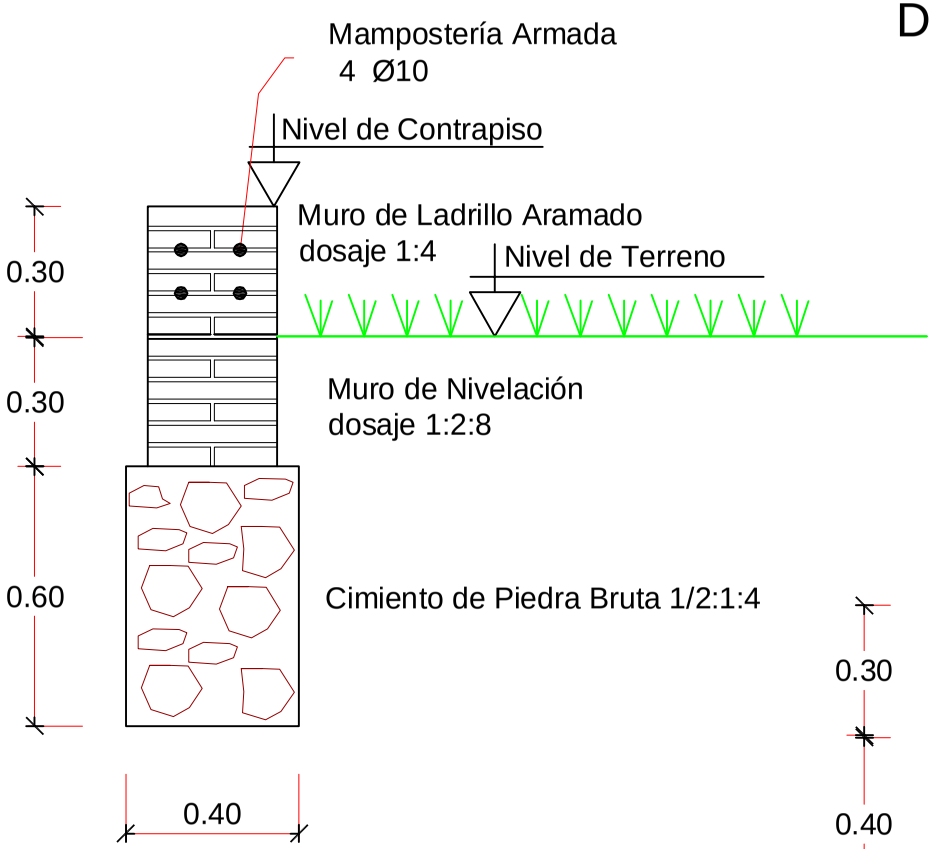


## Detalle de Pilar de 0,45

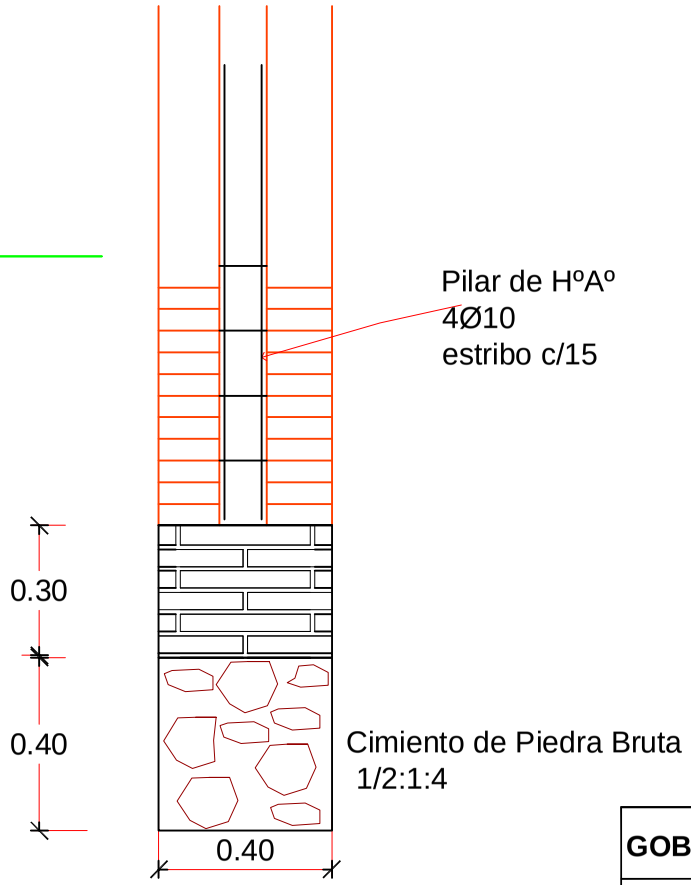


Escala 1:20

**GOBERNACIÓN DE ÑEEMBUCÚ**

**OBRA: AGENCIA SEAM.**
**UBICACION: PILAR**
**SOLICITANTE: SEAM.**

| | | |
|---|---|---|
| **RESPONSABLE: ARQ. LUIS AYALA.** | ESCALA: 1:75 | DIGITALIZADOR: MARIANO SAUCE<br>SUPERFICIE A CONSTRUIR: 101m² |