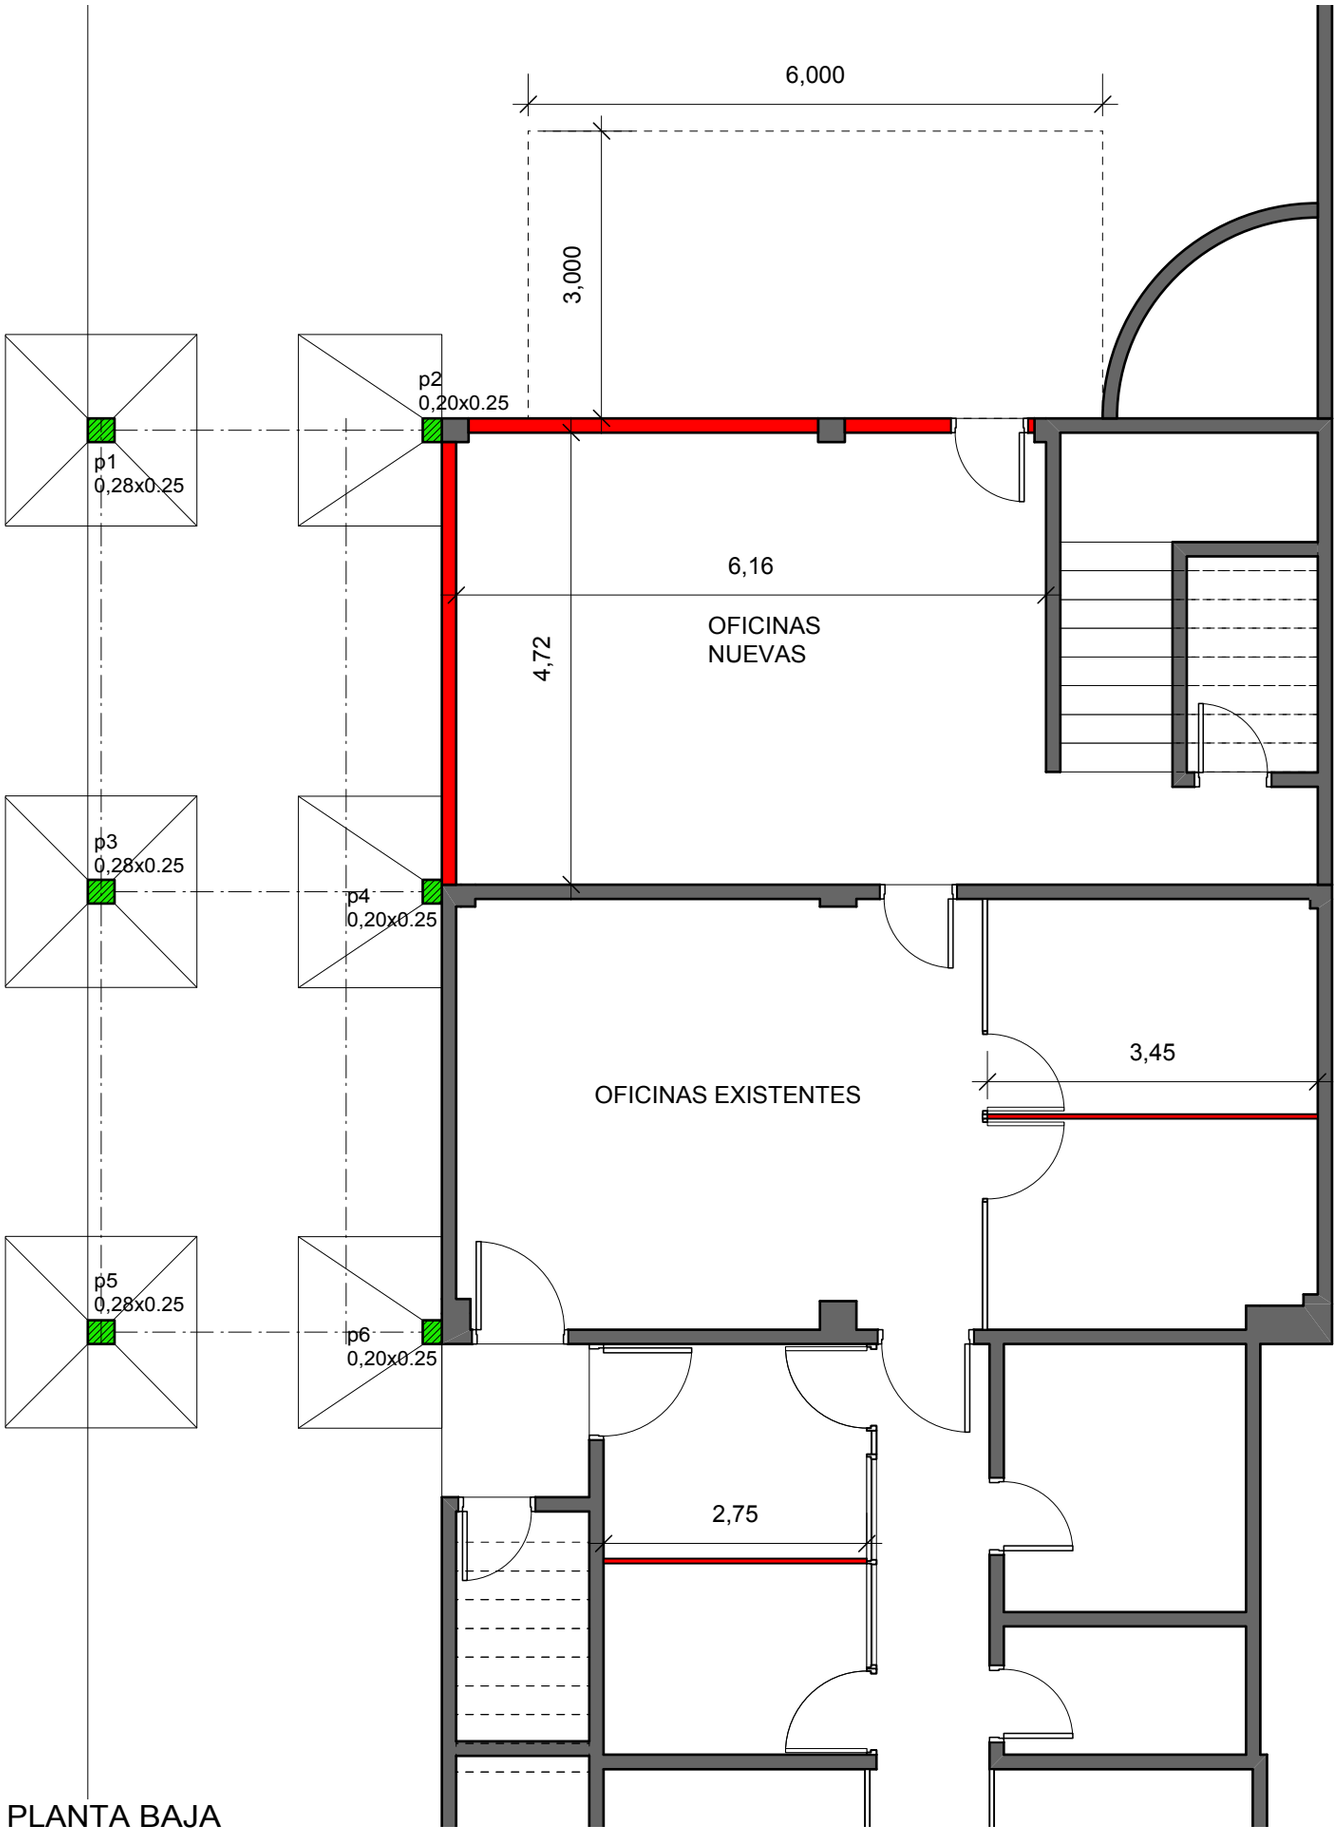

PLANTA BAJA

PROYECTO REFUNCIONALIZACION DE OFICINAS

ESCALA 1/100

MUNICIPALIDAD DE SAN JUAN DEL PARANA

DEPARTAMENTO DE OBRA

PROYECTO REFUNCIONALIZACION OFICINAS MUNICIPALES

MSc. ARQ. CESAR AQUINO
DIRECTOR DE OBRAS

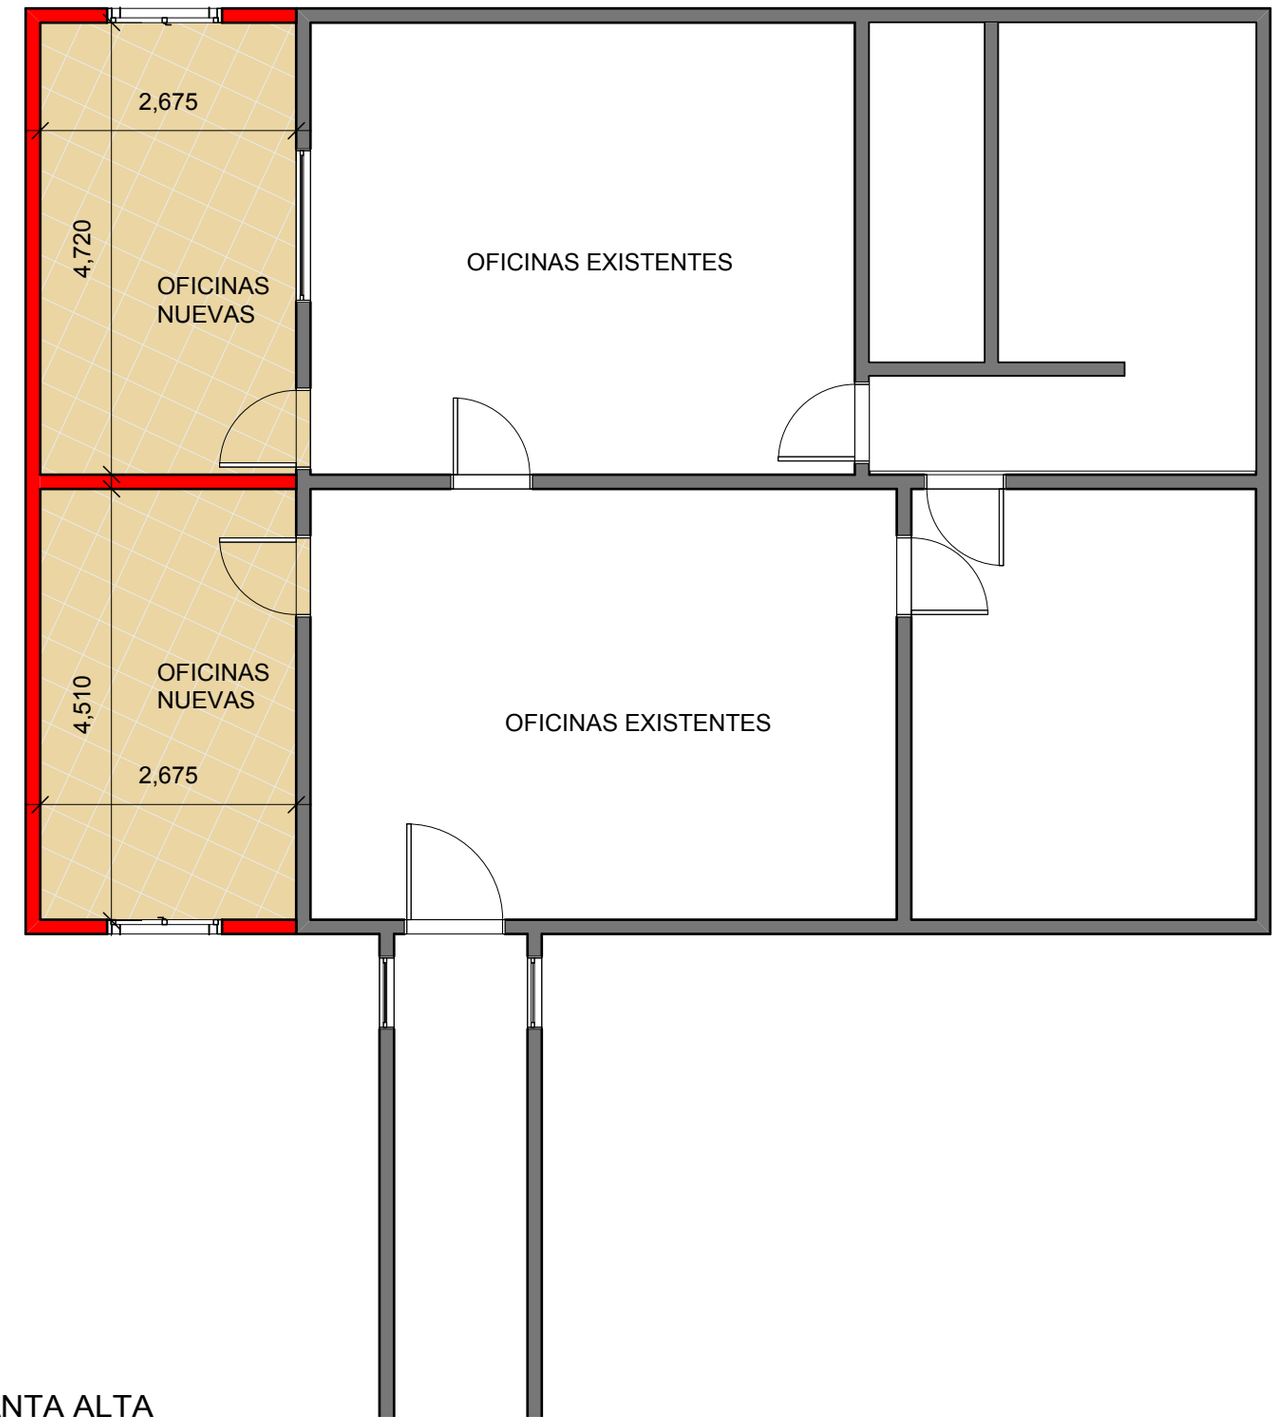

PLANTA ALTA

PROYECTO REFUNCIONALIZACION DE OFICINAS
ESCALA 1/100

MUNICIPALIDAD DE SAN JUAN DEL PARANA
DEPARTAMENTO DE OBRA

PROYECTO REFUNCIONALIZACION OFICINAS MUNICIPALES

MSc. ARQ. CESAR AQUINO
DIRECTOR DE OBRAS

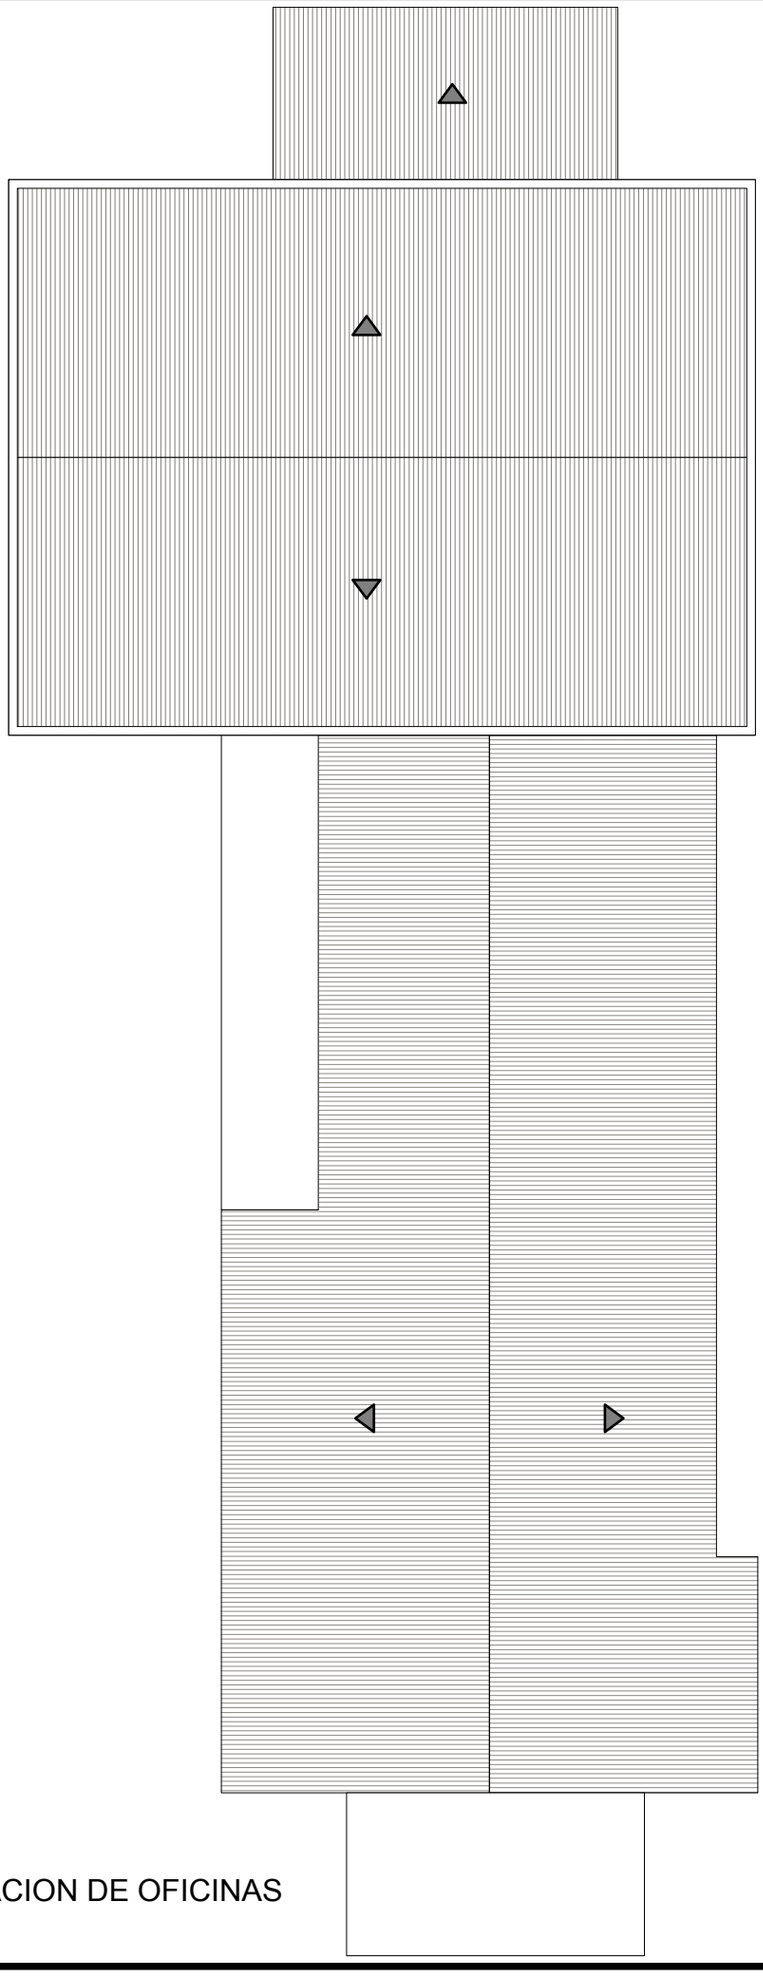

PLANTA TECHOS

PROYECTO REFUNCIONALIZACION DE OFICINAS
ESCALA 1/125

MUNICIPALIDAD DE SAN JUAN DEL PARANA
DEPARTAMENTO DE OBRA

PROYECTO REFUNCIONALIZACION OFICINAS MUNICIPALES

MSc. ARQ. CESAR AQUINO
DIRECTOR DE OBRAS