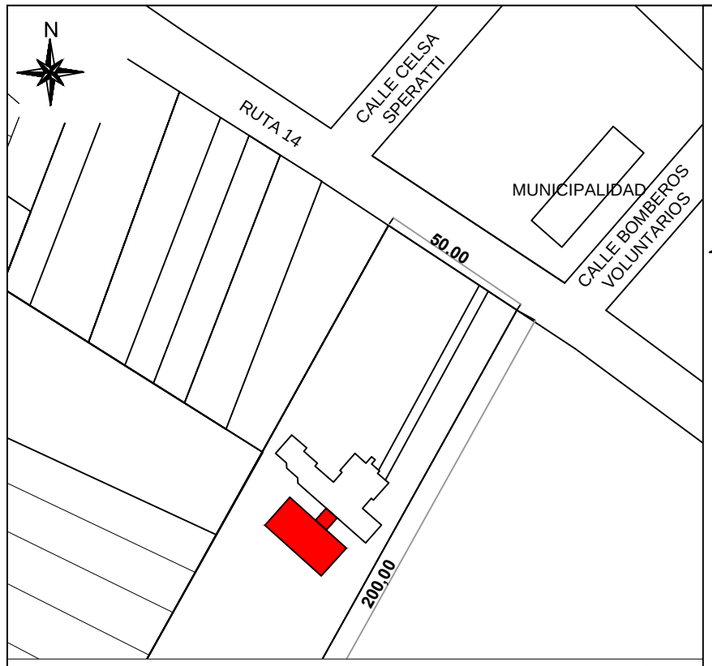

PLANO DE UBICACIÓN

Esc._____1:2000

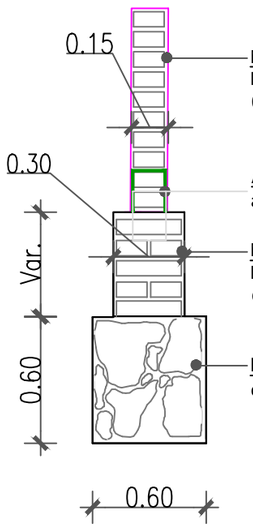

MAMPOSTERIA: De elevación con ladrillo común y junta de 2cm. De 0.15 (1:2:10) con cemento PZ

AISLACIÓN: Horizontal en "U" con asfalto de 0.15

MAMPOSTERIA: De Nivelación con ladrillo común y junta de 2cm. De 30 cm (1:2:10) con cemento PZ

FUNDACIÓN : De piedra bruta colocada con cal (1/2:1:4)

DETALLE DE CIMIENTO

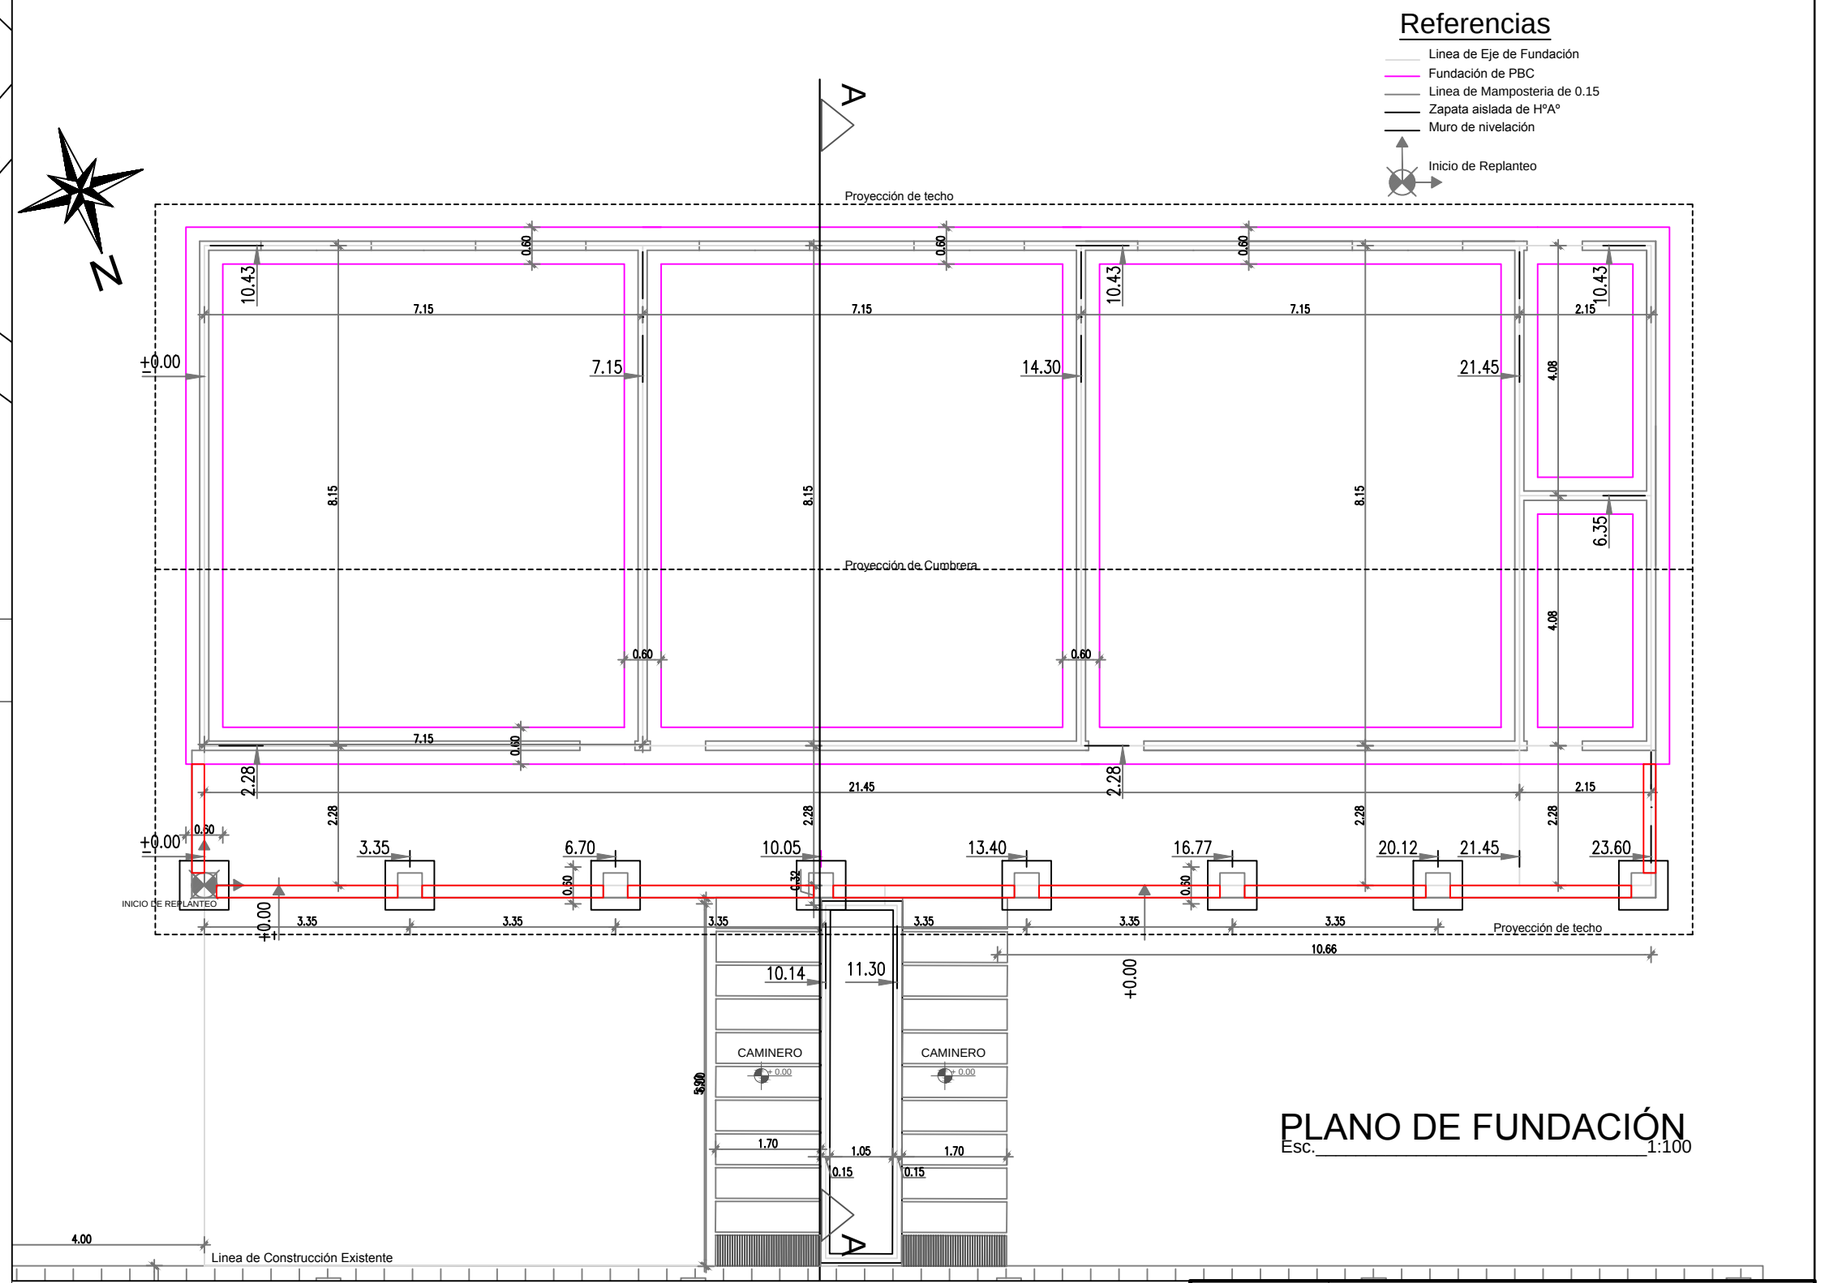

PLANO DE FUNDACIÓN

Esc._____1:100

MUNICIPALIDAD DE CAMBYRETA

"Cambyretá en Marcha"

Periodo de Gobierno 2015-2020

ITAPÚA - PARAGUAY

PROYECTO: Centro de Formación y Capacitación Laboral para el desarrollo Integral de Cambyretá

UBICACIÓN: RUTA 14- entre Bomberos voluntarios y Celsa Speratti

LÁMINA Nº **01**

Plano de Ubicación y Plano de Fundaciones

FEBRERO DE 2018

ARQ. LUIS ROA BARTZ
DPTO. DE OBRAS

FRANCISCO JAVIER PEREIRA
INTENDENTE MUNICIPAL