ADELA LICHI DE RACHID

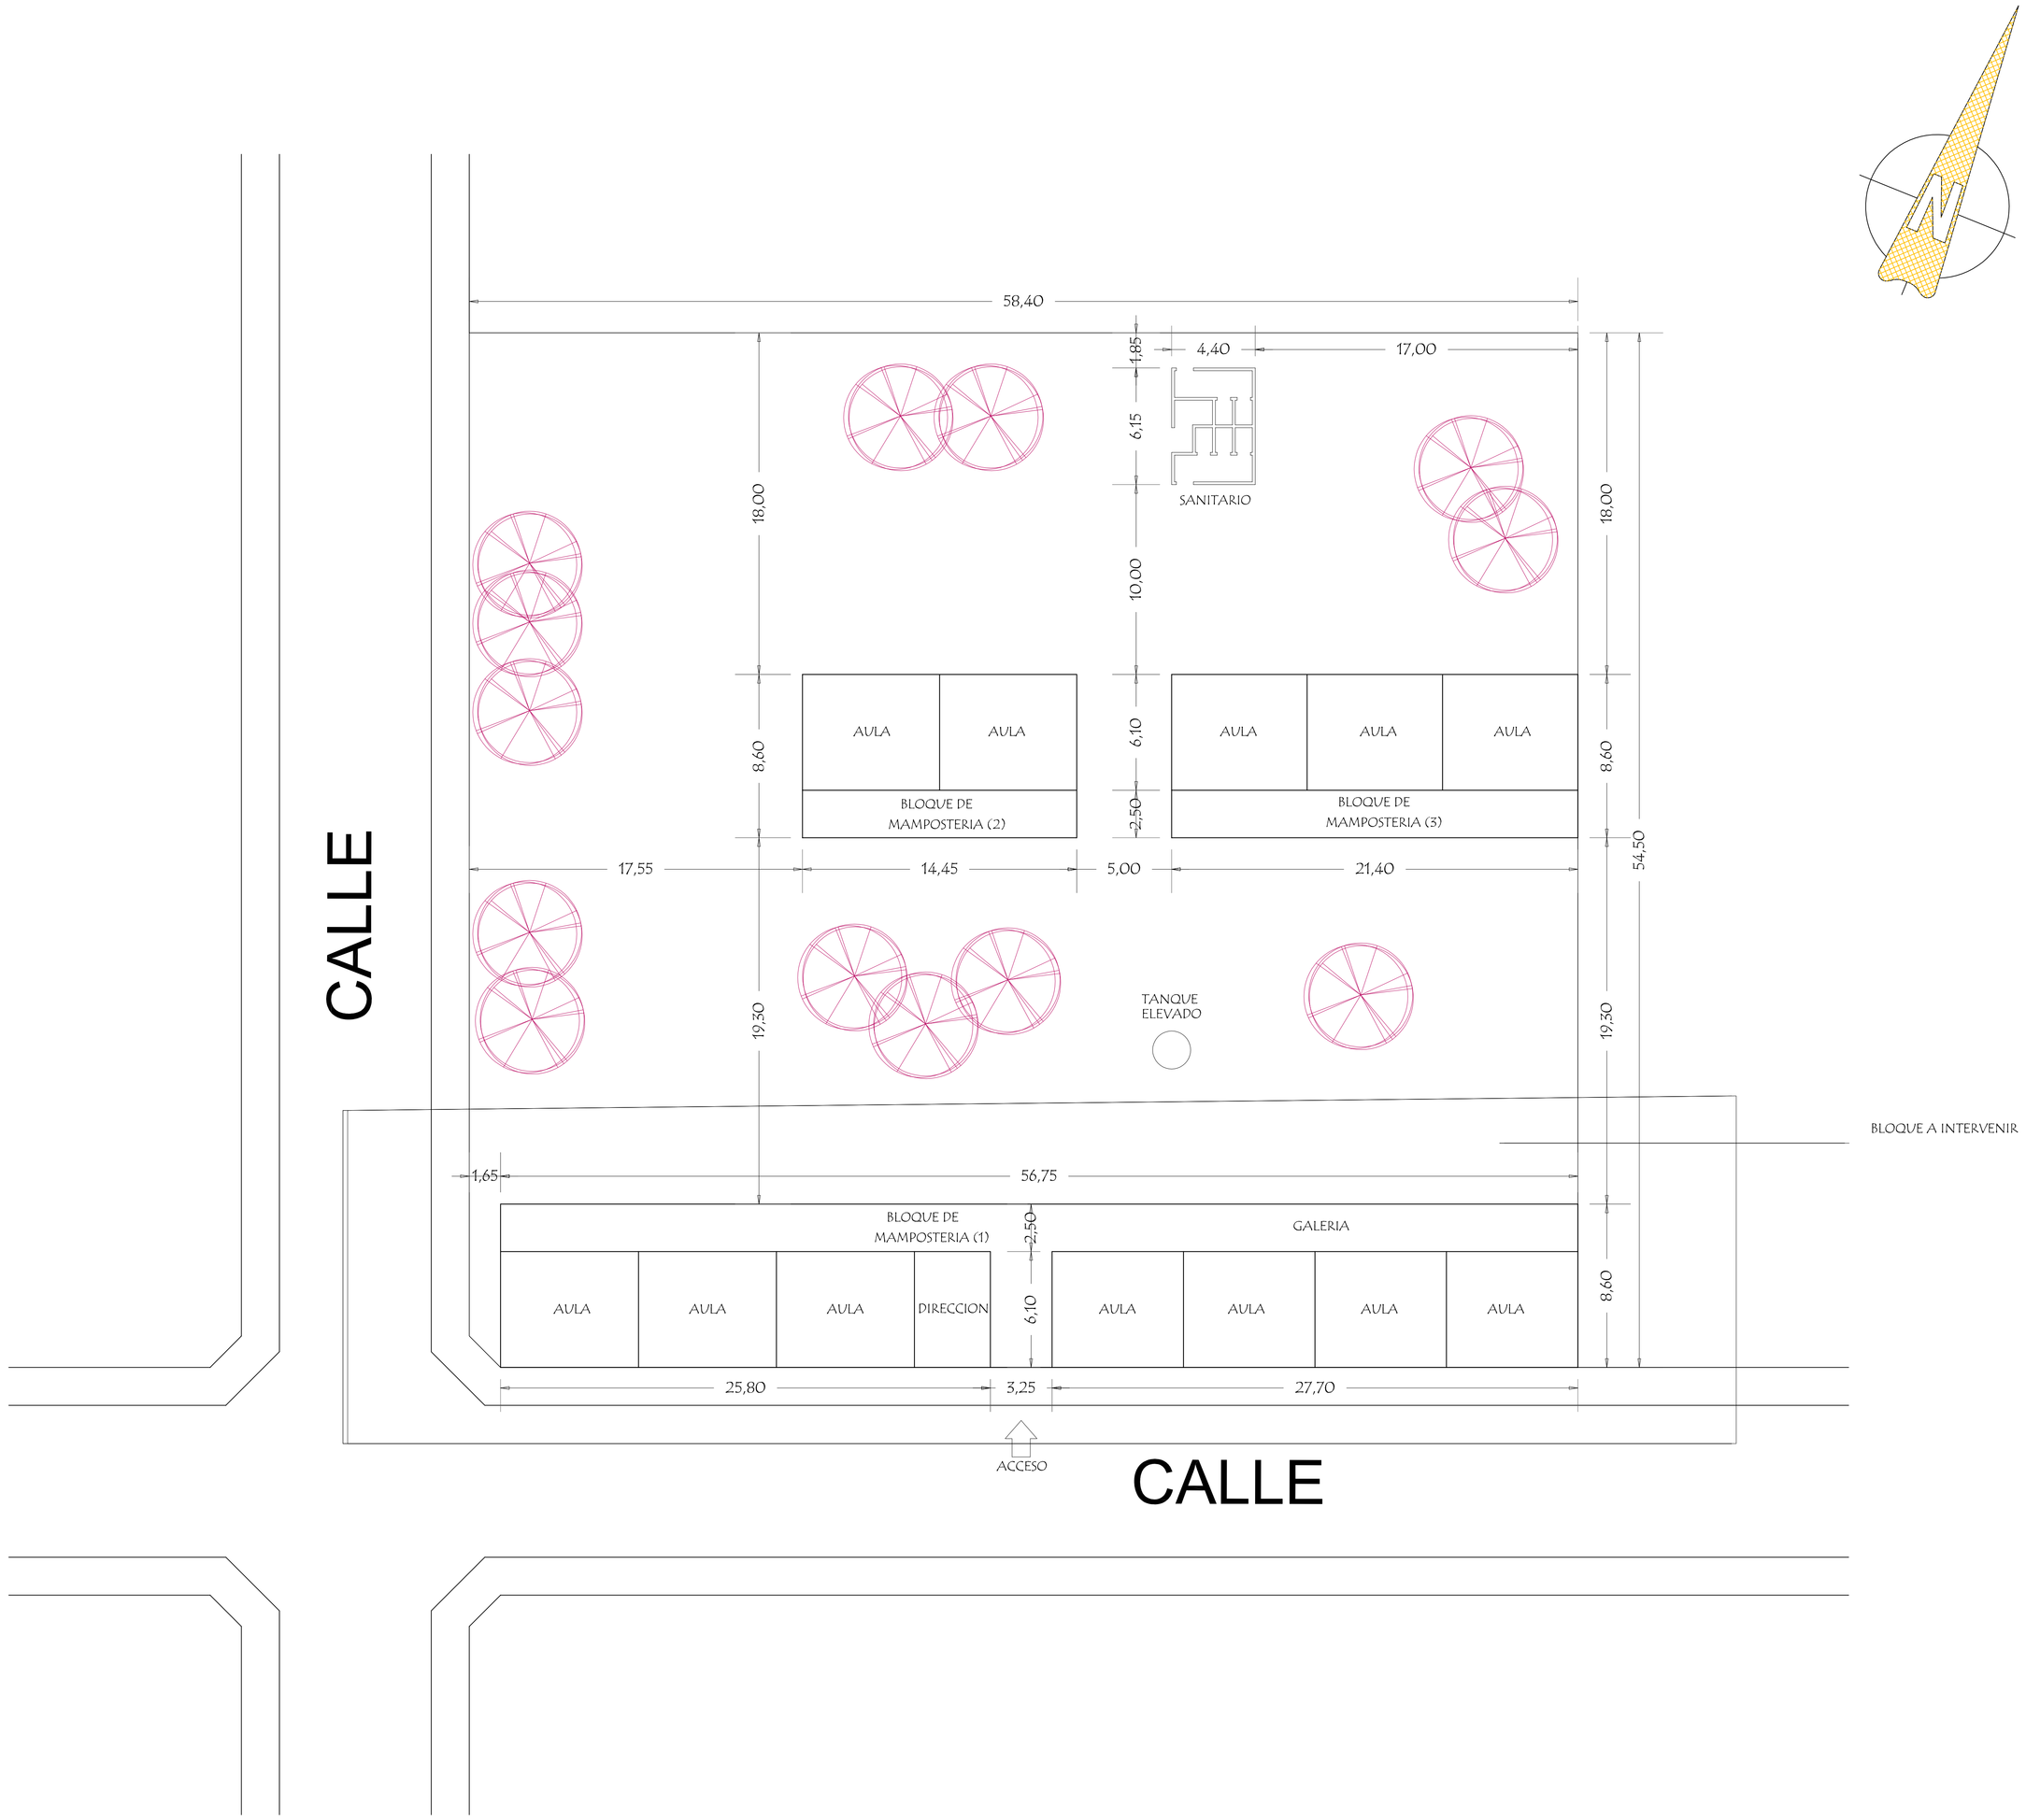

PLANTA DE UBICACIÓN