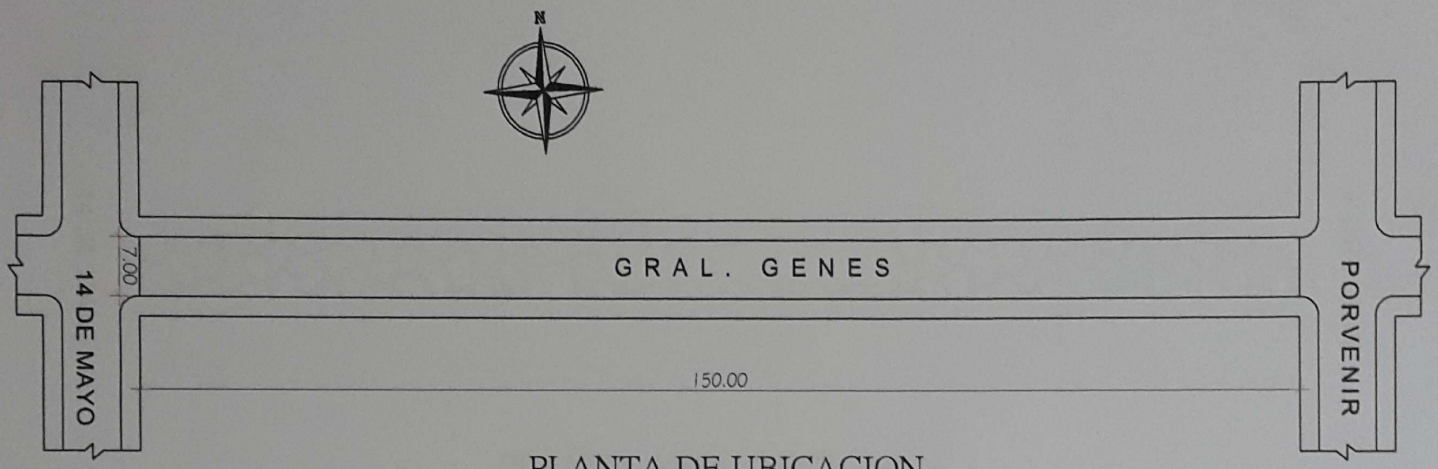

PLANTA DE UBICACION

MUNICIPALIDAD DE GUARAMBARE		
OBRA: PAVIMENTO PETREO (EMPEDRADO)		
UBICACION: GRAL. GENES DESDE 14 DE MAYO HASTA PORVENIR		
PROFESIONAL: Arq. Fernando Arevalo		
DOMICILIO: Curupayty Nº 554 c/ Gral. Diaz		REG. PROF.: 3.058
SUPERFICIE A CONST. 1.050,00 m2	ANCHO: 7,00 m	LARGO:150,00 m
PROPIETARIO		PROFESIONAL

Scanned by CamScanner

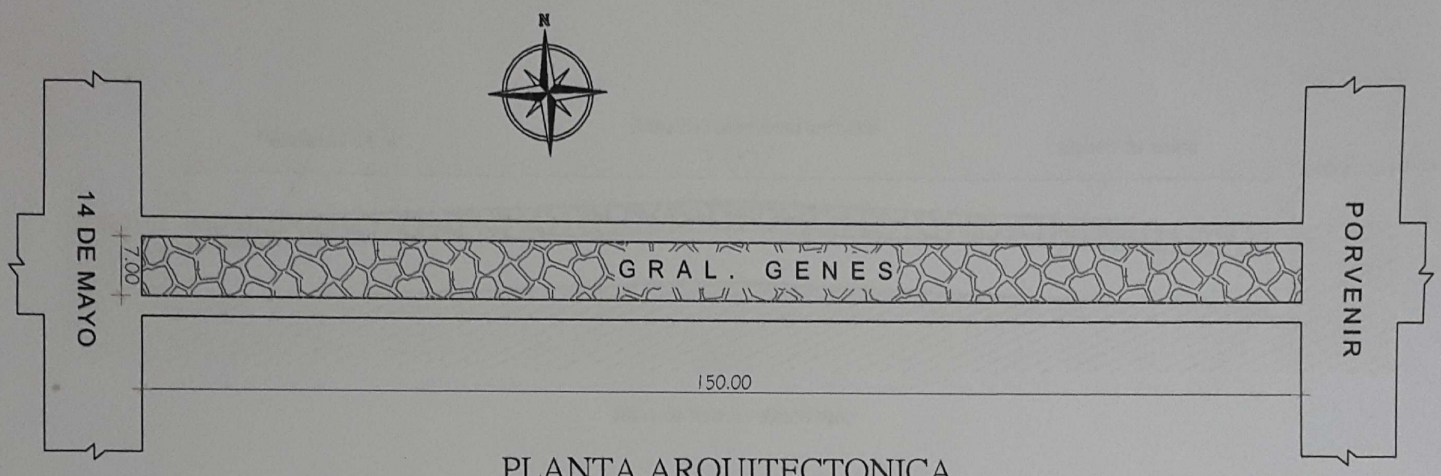

PLANTA ARQUITECTONICA

MUNICIPALIDAD DE GUARAMBARE		
OBRA: PAVIMENTO PETREO (EMPEDRADO)		
UBICACION: GRAL. GENES DESDE 14 DE MAYO HASTA PORVENIR		
PROFESIONAL: Arq. Fernando Arevalo		
DOMICILIO: Curupayty Nº 554 c/ Gral. Diaz	REG. PROF.: 3.058	
SUPERFICIE A CONST. 1.050,00 m2	ANCHO: 7,00 m	LARGO:150,00 m
PROPIETARIO	PROFESIONAL	

Scanned by CamScanner

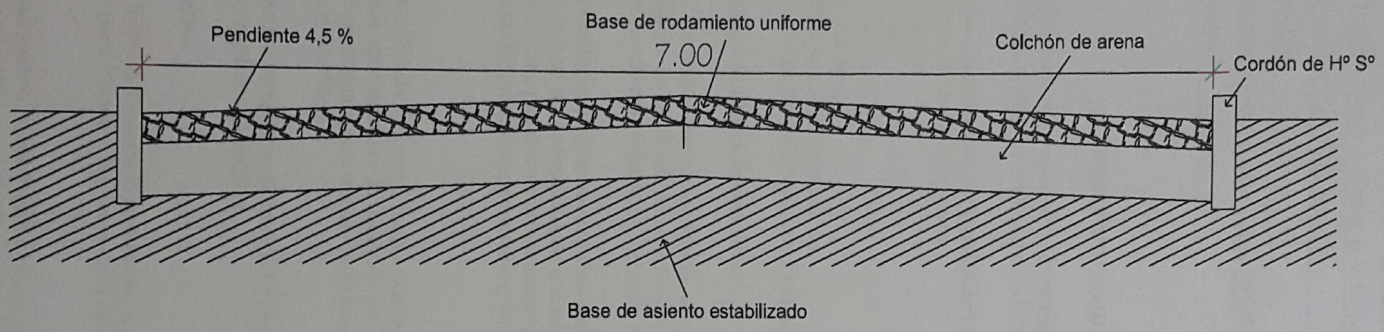

CORTE TRANSVERSAL

MUNICIPALIDAD DE GUARAMBARE		
OBRA: PAVIMENTO PETREO (EMPEDRADO)		
UBICACION: GRAL. GENES DESDE 14 DE MAYO HASTA PORVENIR		
PROFESIONAL: Arq. Fernando Arevalo		
DOMICILIO: Curupayty Nº 554 c/ Gral. Diaz		REG. PROF.: 3.058
SUPERFICIE A CONST. 1.050,00 m2	ANCHO: 7,00 m	LARGO:150,00 m
PROPIETARIO		PROFESIONAL

Scanned by CamScanner

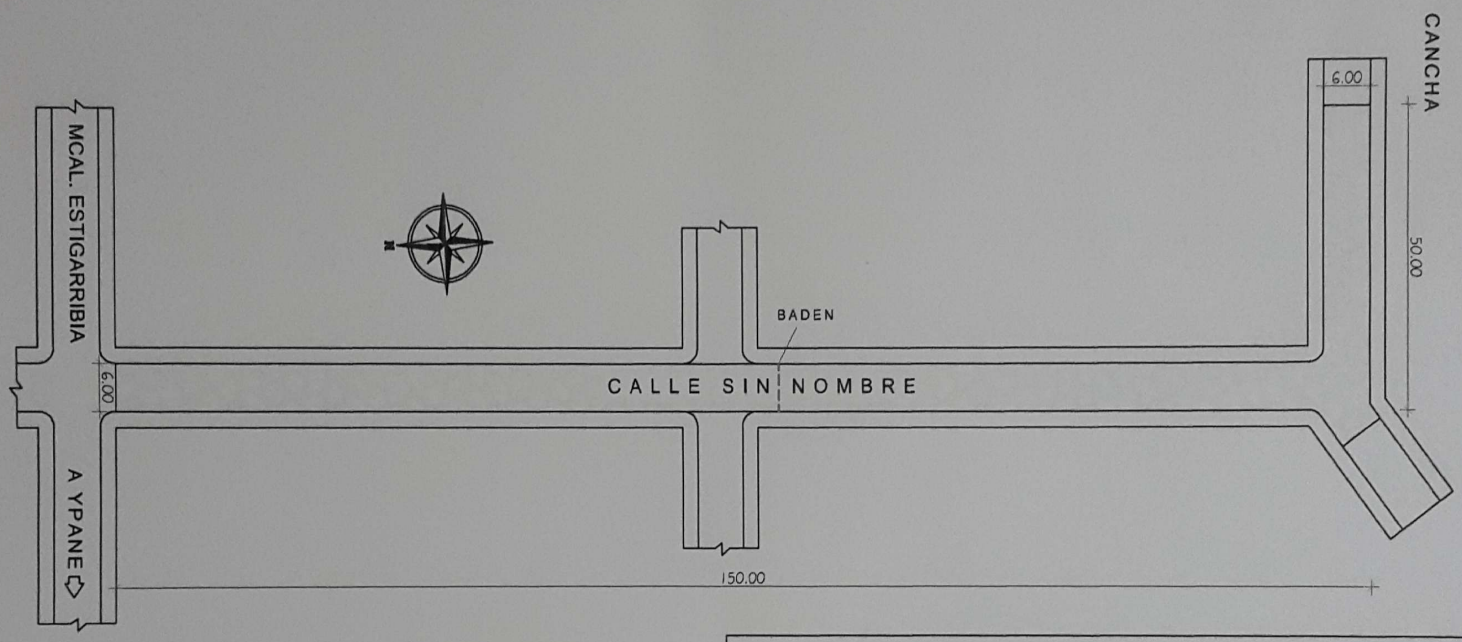

PLANTA DE UBICACION

MUNICIPALIDAD DE GUARAMBARE	
OBRA: PAVIMENTO PETREO (EMPEDRADO)	
UBICACION: CALLE S/N DESDE MCAL. ESTIGARRIBIA HASTA LOCAL CLUB RINCON GUARANI	
PROFESIONAL: Arq. Fernando Arevalo	
DOMICILIO: Curupayty Nº 554 c/ Gral. Diaz	REG. PROF.: 3.058
SUPERFICIE A CONST. 1200,00 m2	ANCHO: 6.00 m LARGO: 200.00 m
PROPIETARIO	PROFESIONAL

Scanned by CamScanner

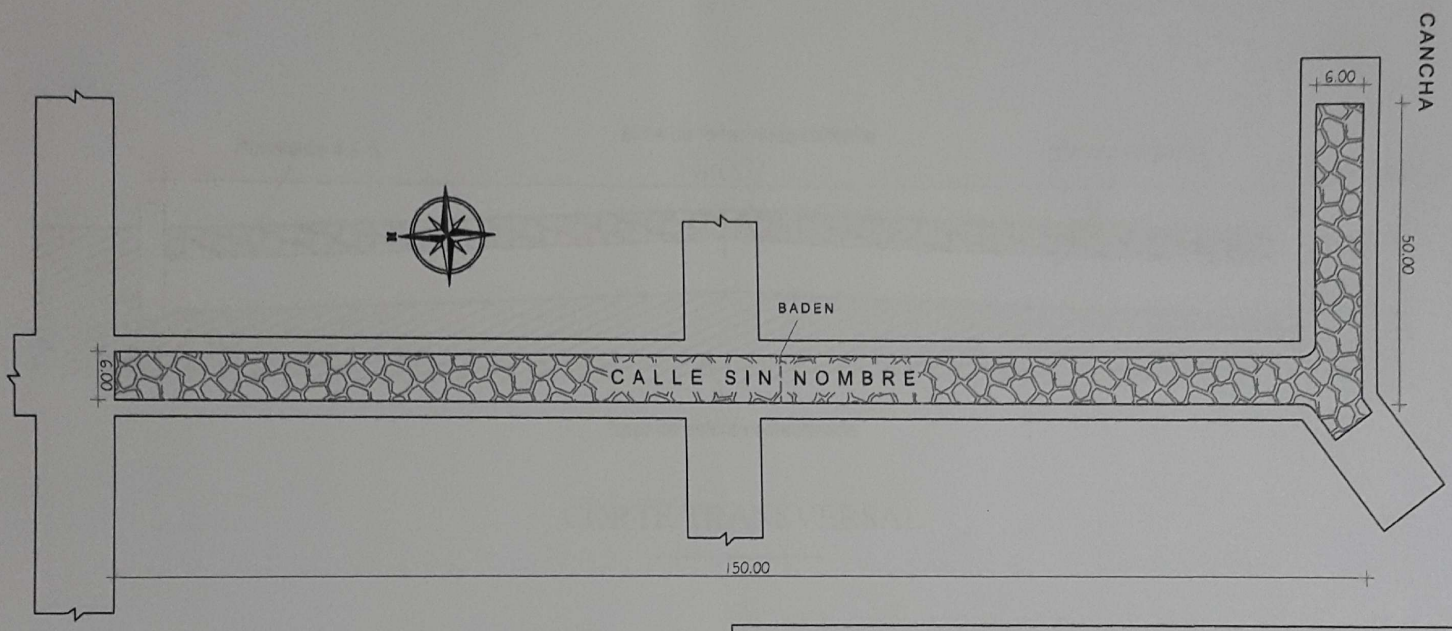

PLANTA ARQUITECTONICA

MUNICIPALIDAD DE GUARAMBARE		
OBRA: PAVIMENTO PETREO (EMPEDRADO)		
UBICACION: CALLE S/N DESDE MCAL. ESTIGARRIBIA HASTA LOCAL CLUB RINCON GUARANI		
PROFESIONAL: Arq. Fernando Arevalo		
DOMICILIO: Curupayty Nº 554 c/ Gral. Diaz	REG. PROF.: 3.058	
SUPERFICIE A CONST. 1200,00 m2	ANCHO: 6.00 m	LARGO: 200.00 m
PROPIETARIO	PROFESIONAL	

Scanned by CamScanner

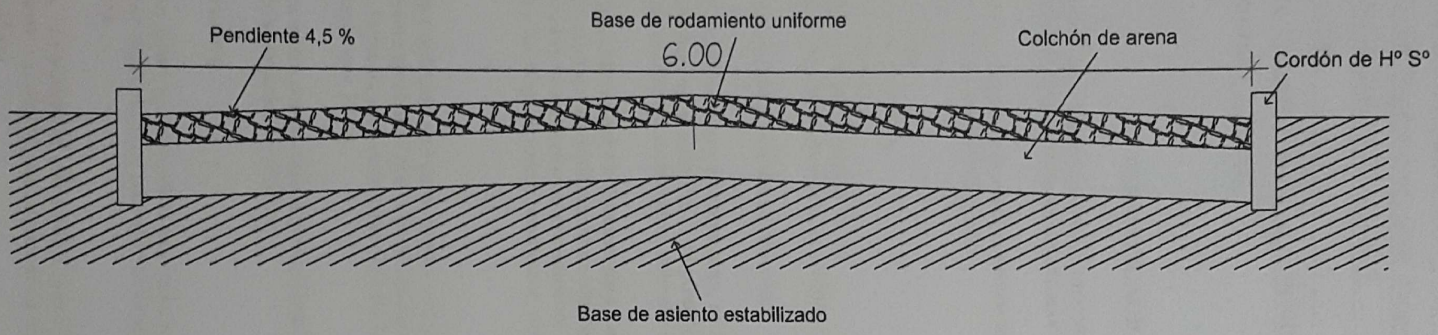

CORTE TRANSVERSAL

MUNICIPALIDAD DE GUARAMBARE		
OBRA: PAVIMENTO PETREO (EMPEDRADO)		
UBICACION: CALLE S/N DESDE MCAL. ESTIGARRIBIA HASTA LOCAL CLUB RINCON GUARANI		
PROFESIONAL: Arq. Fernando Arevalo		
DOMICILIO: Curupayty Nº 554 c/ Gral. Diaz	REG. PROF.: 3.058	
SUPERFICIE A CONST. 1200,00 m2	ANCHO: 6.00 m	LARGO: 200.00 m
PROPIETARIO		PROFESIONAL

Scanned by CamScanner