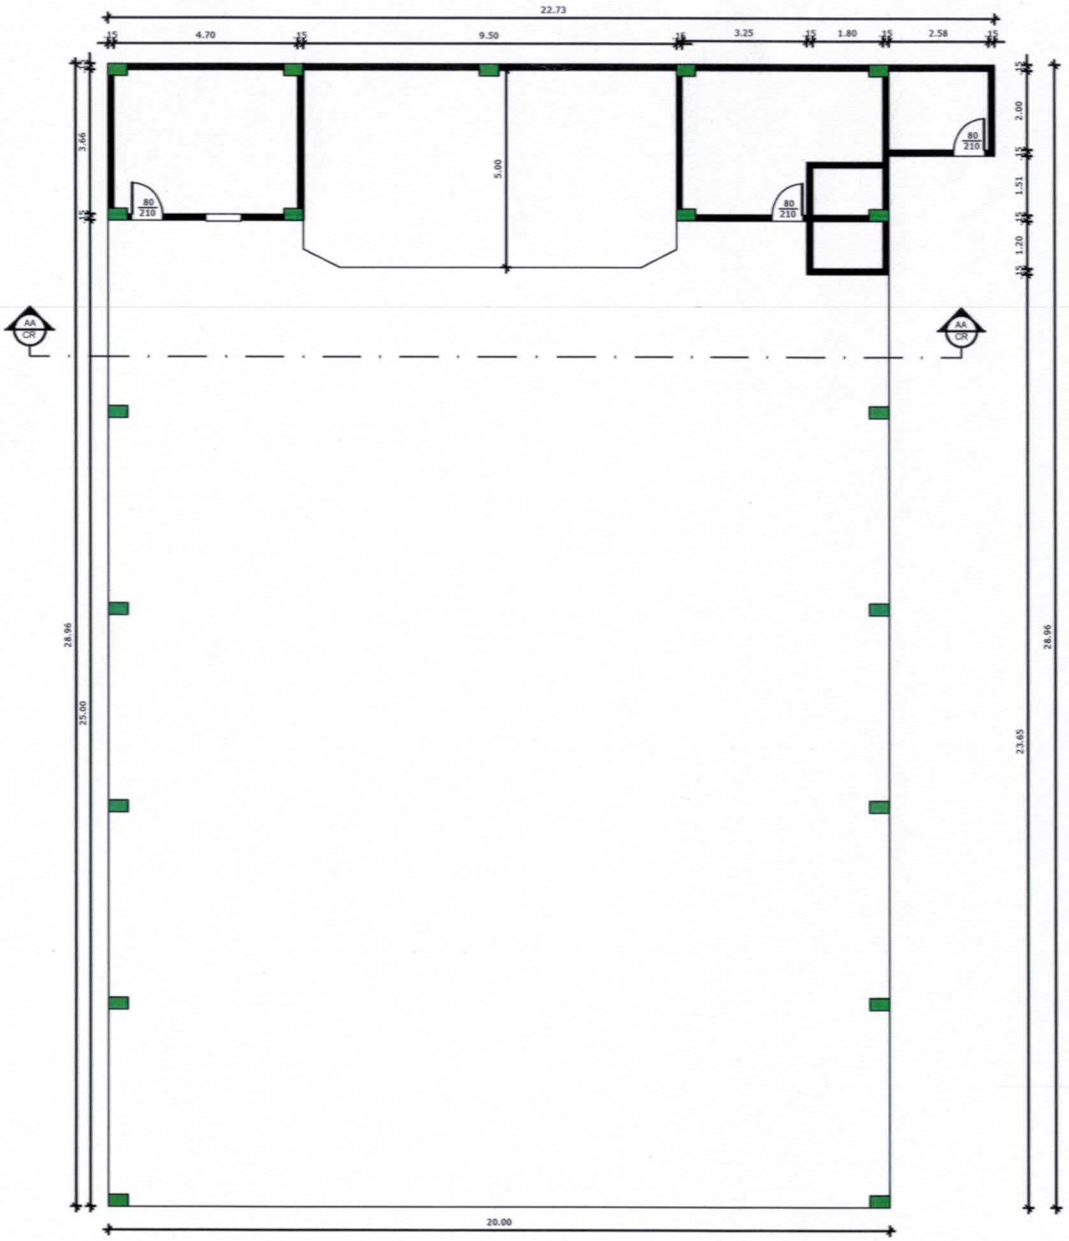

1 PLANTA ARQUITECTONICA
ESCALA: 1/130

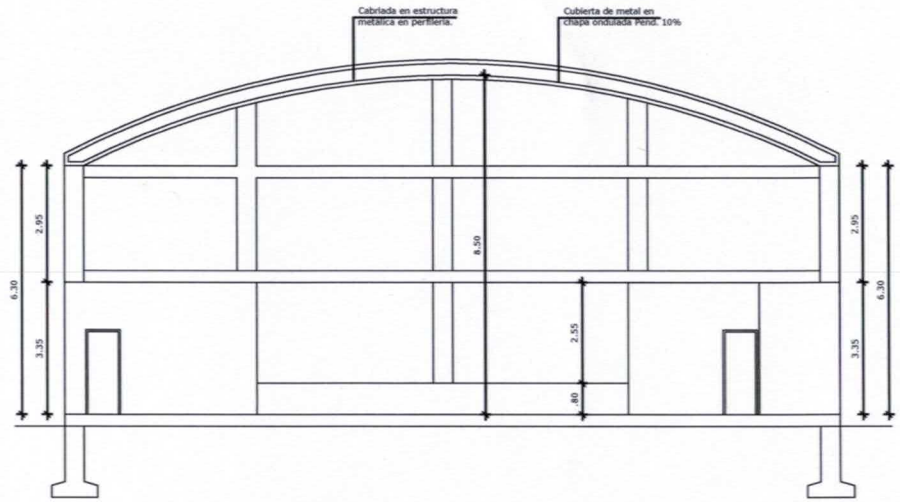

2 CORTE BB TRANSVERSAL
ESCALA: 1/120

PROYECTO: REMODELACION Y RECONSTRUCCION DE TINGLADO MULTIUSO	
UBICACION: TRES CERROS - MUNICIPIO DE SAN LAZARO	
PROPIETARIO: MUNICIPALIDAD DE SAN LAZARO	
PROFESIONAL: ING. CESAR RUIZ DIAZ MARTINEZ.	
CTA. CTE. CATASTRAL N°:	SUP. DEL TERRENO:
SUP. CONSTRUIR:	
PROPIETARIO	LAMINA 1/1

César Ruiz Díaz Martínez
PROFESIONAL
Ingeniero Civil
Cel.: 0984.291.985 - Concepción - Py.