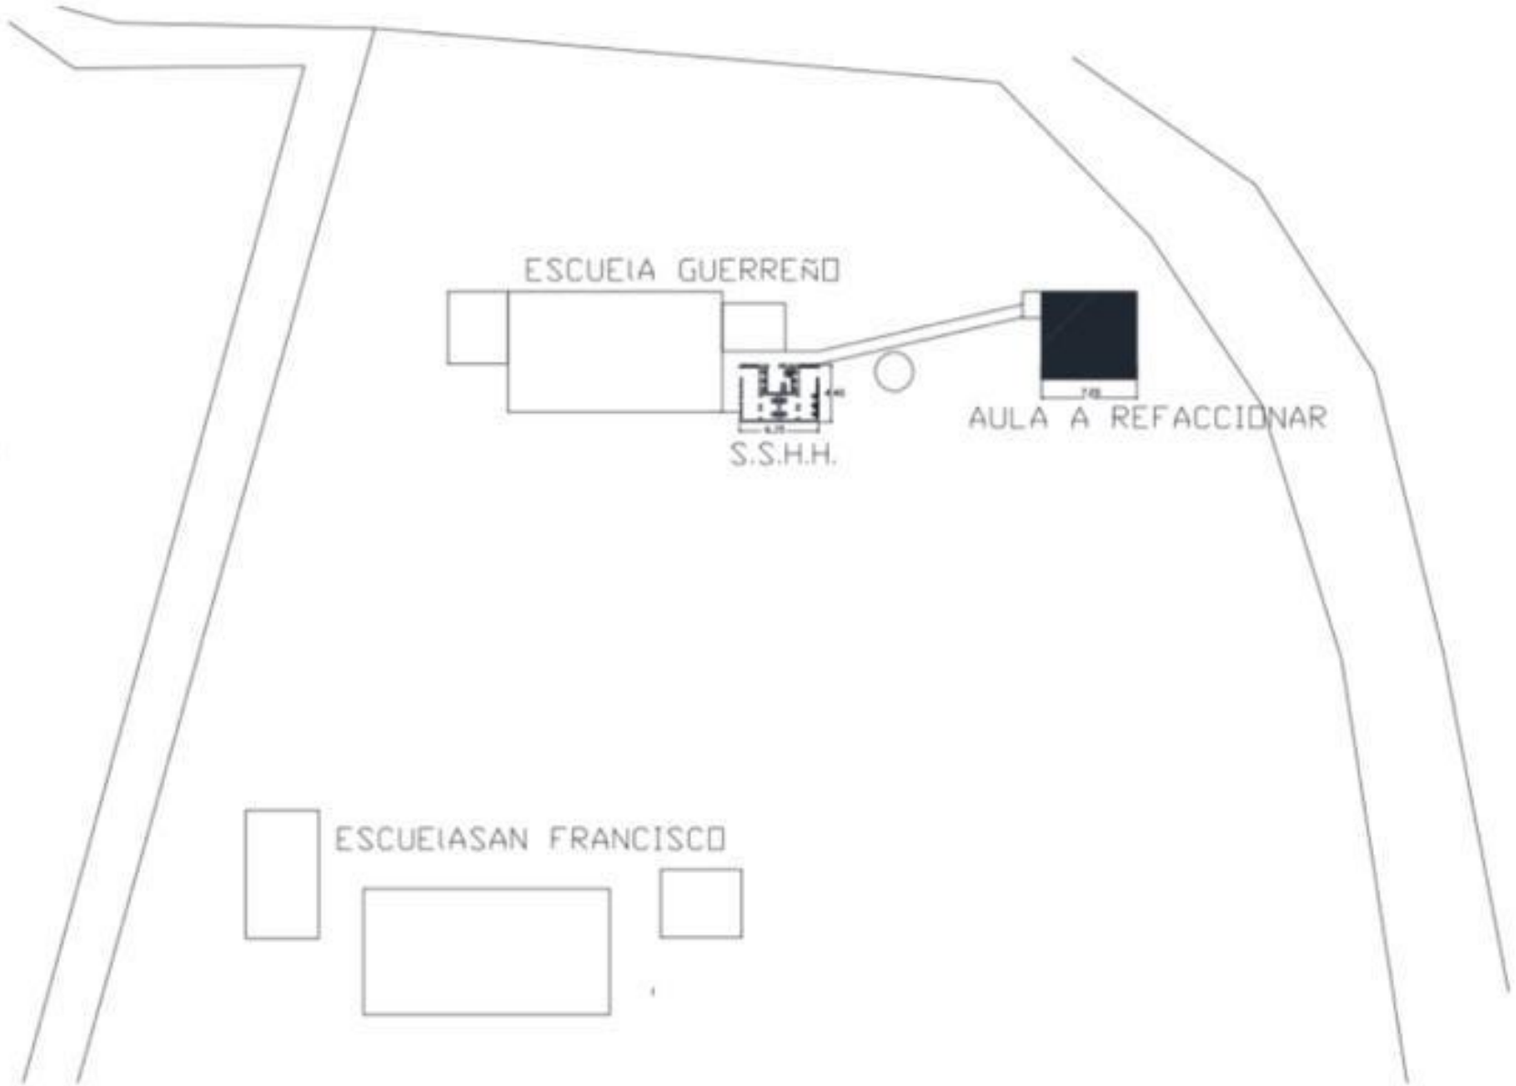

MUNICIPALIDAD DE PIRIBEBUY

PROYECTO PLANTA DE UBICACION

00

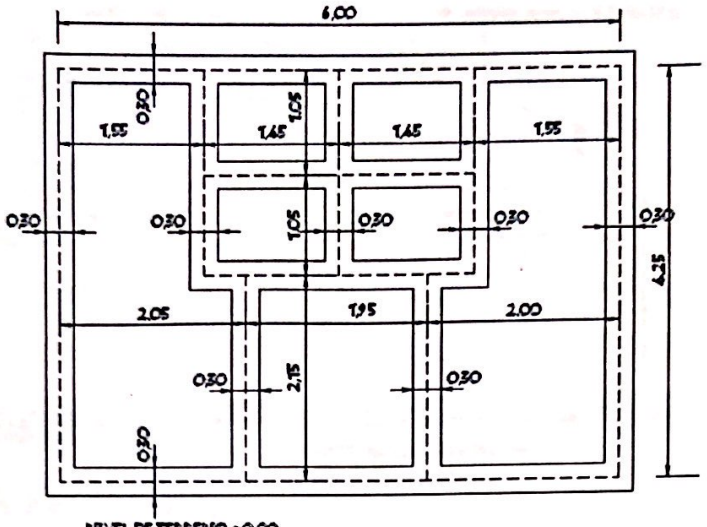

PLANTA DE CIMENTACION

NIVEL DE TERRENO +0,00
NIVEL INFERIOR DE FUNDACION EN PAREDES EXTERNAS Y CUMBRERA -1,00 m.-
NIVEL INFERIOR DE FUNDACION EN PAREDES INTERNAS -0,50 m.-

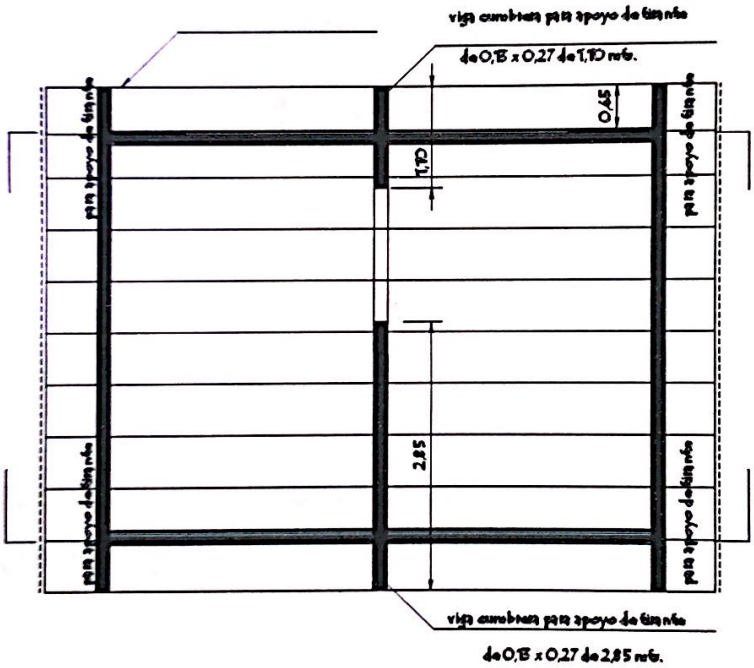

PLANTA DE TECHO

MUNICIPALIDAD DE PIRIBEBUY		
	SS.HH Tipo de 4,40 x 6,15	02
	Planta de Cimentaciòn y Techo escala 1 / 50	

AGUASCLARAS S.A.
Ing. Julian Rojas

Scanned with CamScanner

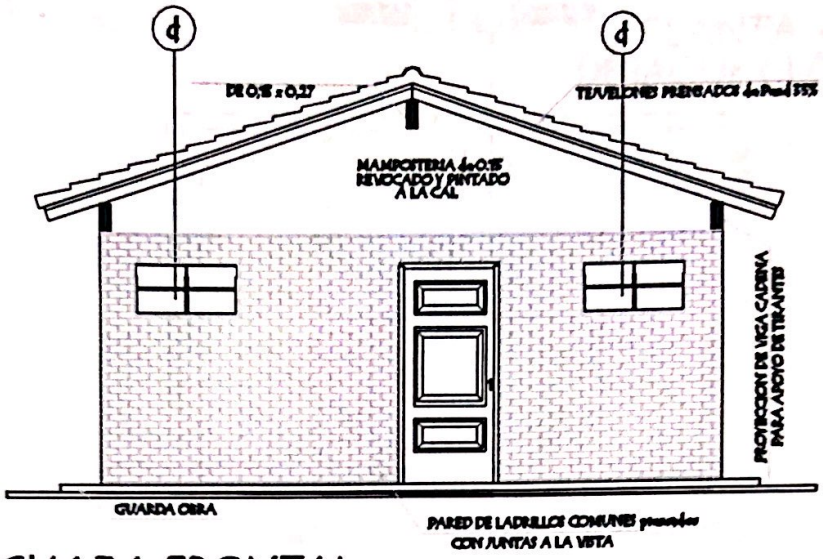

FACHADA FRONTAL

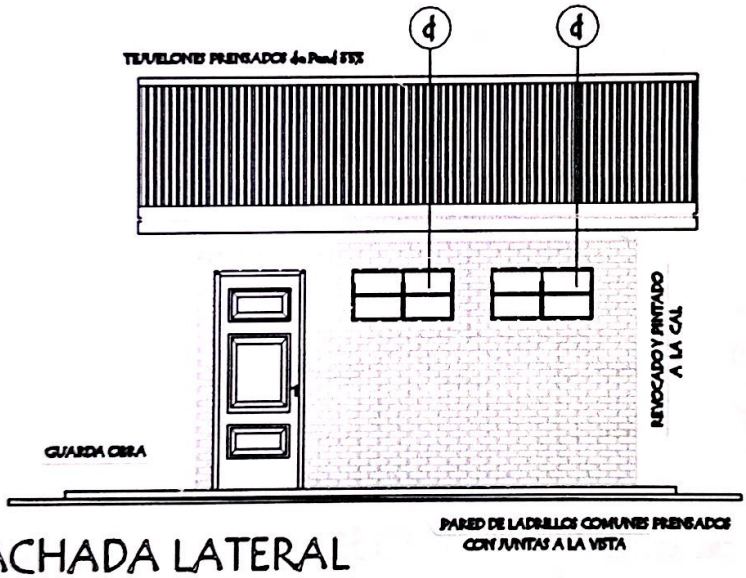

FACHADA LATERAL

MUNICIPALIDAD DE PIRIBEBUY		
	SS.HH Tipo de 4,40 x 6,15	03
	Fachadas escala 1 / 50	

AGUASCLARAS S.A.
Ing. Julian Rojas

Scanned with CamScanner

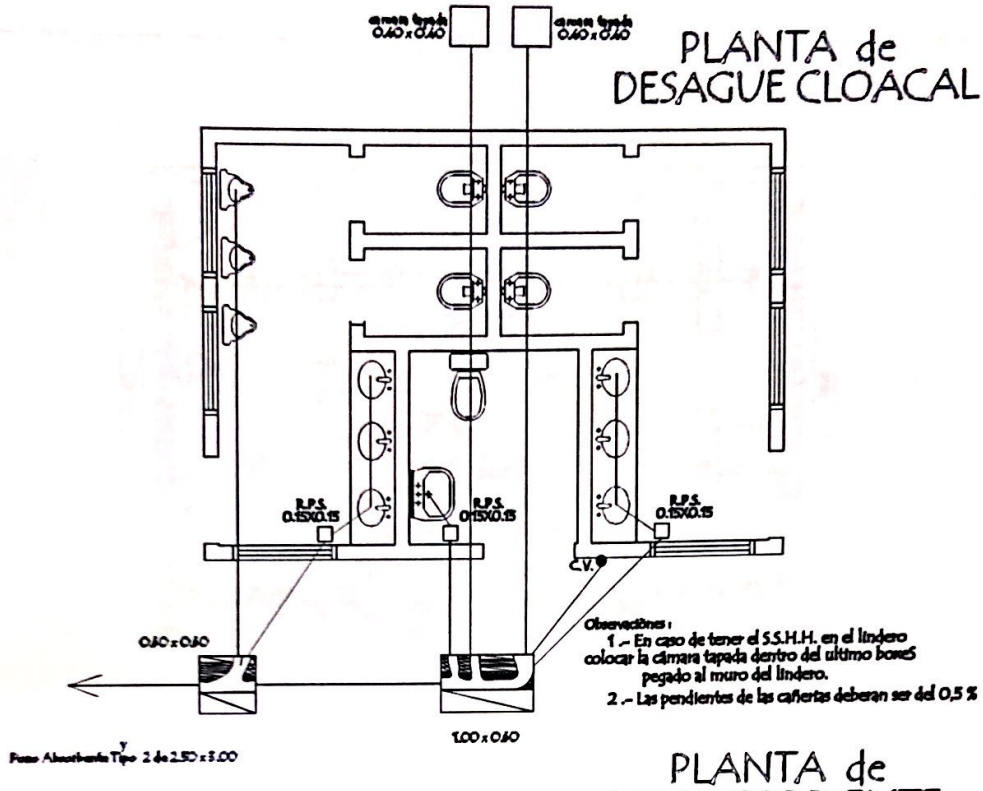

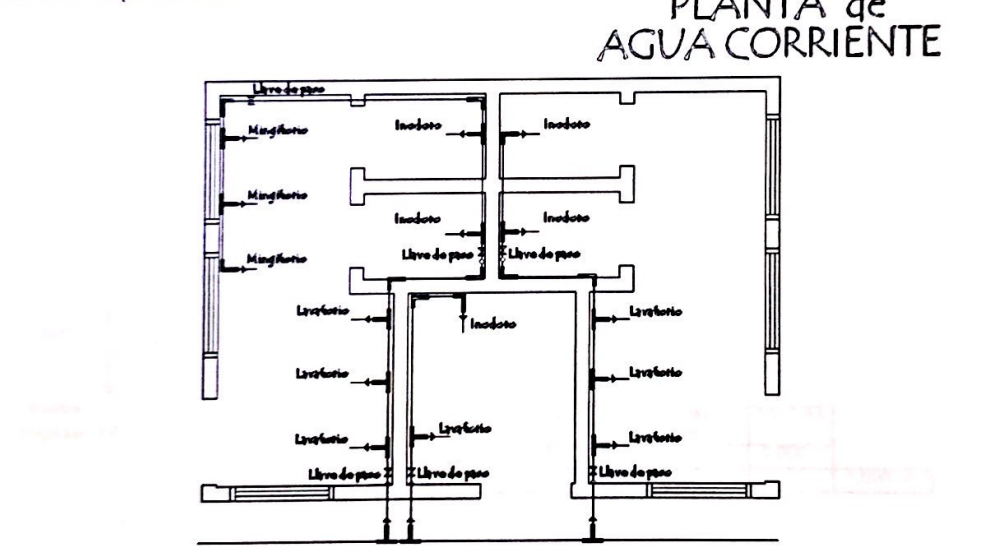

MUNICIPALIDAD DE PIRIBEBUY		
	SS.HH Tipo de 4,40 x 6,15	04
	Planta de Desague y Agua Corriente escala 1 / 50	

AGUASCLARAS S.A.
Ing. Lilian Rojas

Scanned with CamScanner

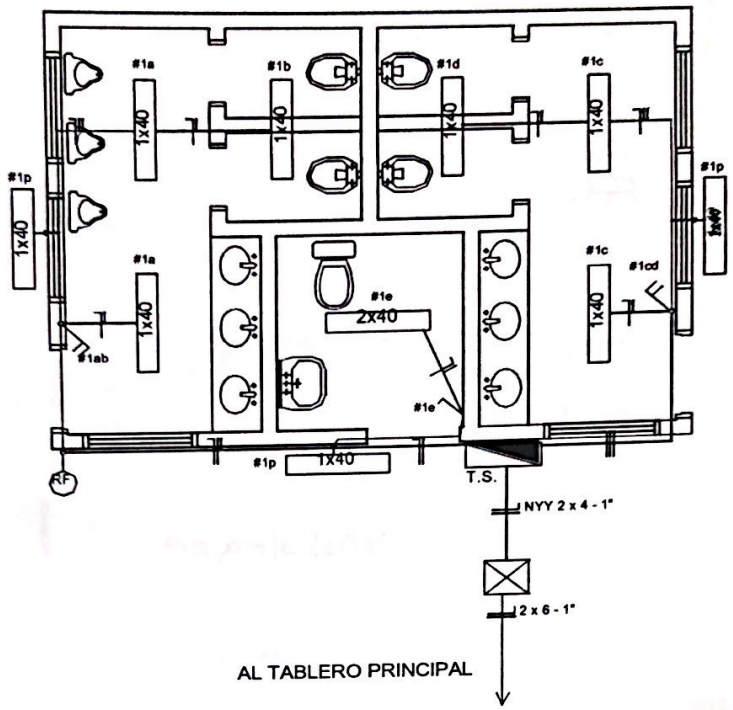

ESQUEMA DEL TS
AL TABLERO GENERAL

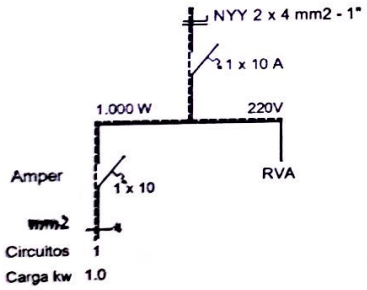

DETALLE DE CARGA T.S.

Circuitos	Fluorescente 1x40w	Tomas Watt	Otras cargas	TOTAL	
#1	10 x 100			1.000	
TOTAL					1.000 W

MUNICIPALIDAD DE PIRIBEBUY		
PROYECTO	SS.HH Tipo de 4.40 x 6.15	05
	Instalaciòn Elèctrica escala 1/50	

AGUASCLARAS S.A.
Ing. Lilian Pojas

Scanned with CamScanner

Detalle de Ventana Balancin

ventana balancin tipo (d)

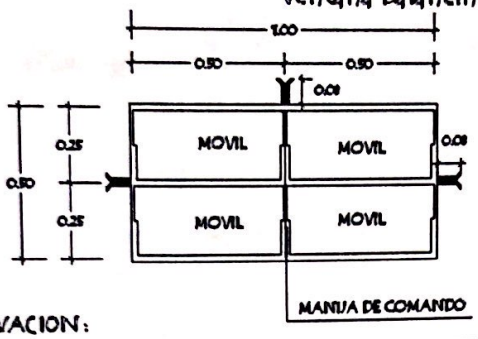

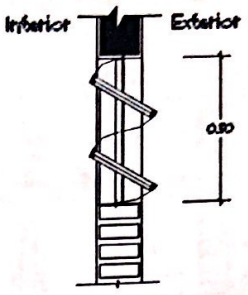

OBSERVACION:

NO DEBE TENER TERMINACIONES EN PUNTAS O CORTANTES

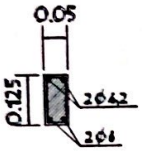

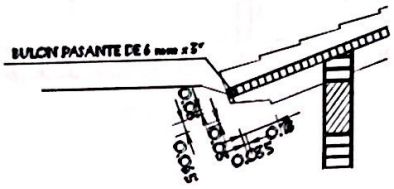

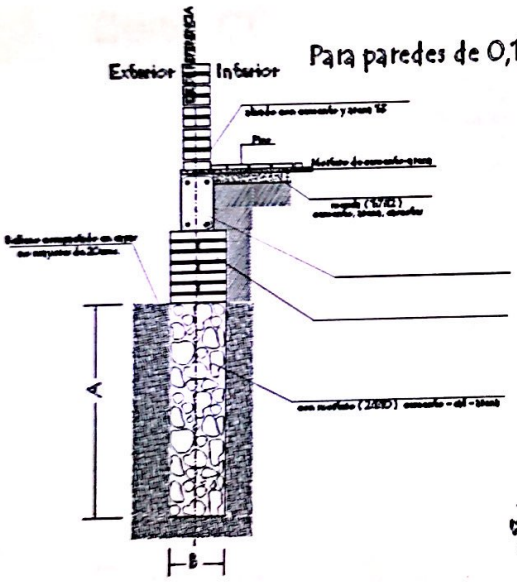

Para paredes de 0,15

Estribos

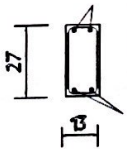

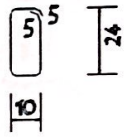

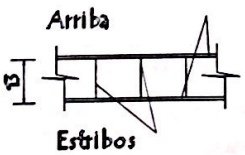

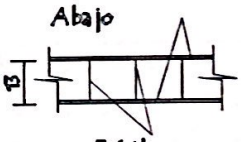

OBSERVACIONES:

TODOS LOS CASOS DEPENDIENDO DE LA SITUACION DEL TERRENO

MUNICIPALIDAD DE PIRIBEBUY		
	SS.HH Tipo de 4,40 x 6,15	06
	Detalle Varios — sin escala	

AGUASCLARAS S.A.

Ing. Lilian Rojas

Scanned with CamScanner

Detalle de Camara Sèptica

Planta

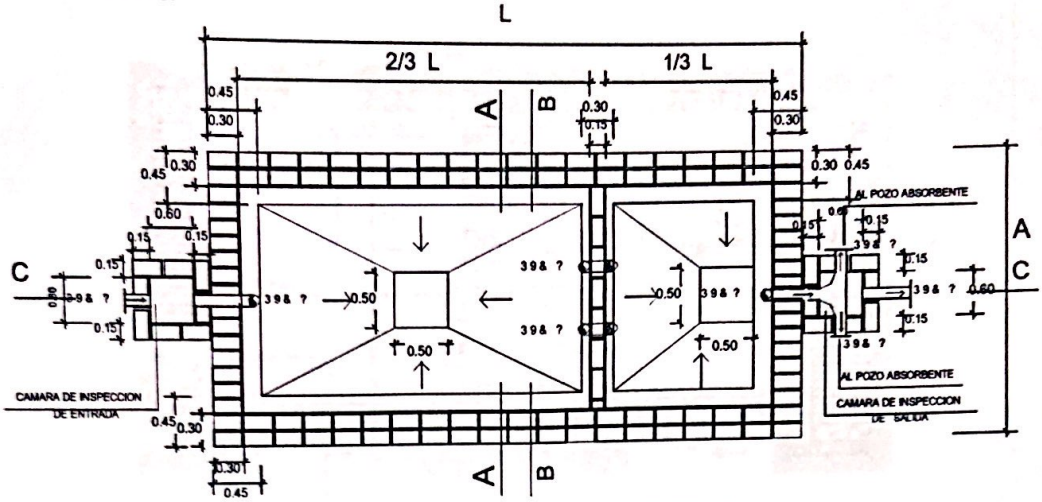

Corte CC

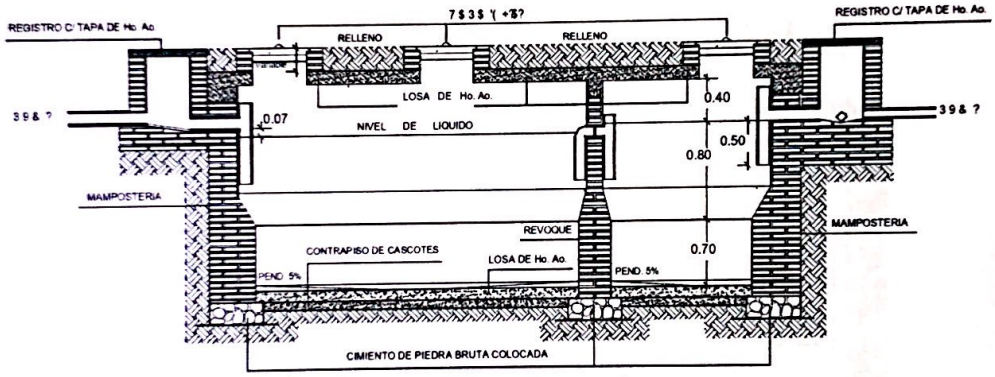

SADIDEM ACITPES ARAMAC		
TIPO	L	A
1	6.00 mts.	3.00 mts.
2	5.00 mts.	2.00 mts.
3	3.00 mts.	1.50 mts.

REVOQUES INTERNO DE CAMARA		
1 CAPA	1:1/2:4 (CEMENTO,CAL, ARENA)	ESP. 1cm.
2 CAPA	1:2 (CEMENTO,ARENA)	ESP. 0.8cm.
3 CAPA	1 (CEMENTO)	ESP. 0.2cm.

MUNICIPALIDAD DE PIRIBEBUY		
PROYECTO	SS.HH Tipo de 4.40 x 6.15	07
	Detalle de Camara Sèptica sin escala	

AGUASCLARAS S.A.
Ing. Lilian Rojas

Scanned with CamScanner

Detalle de Camara Sèptica

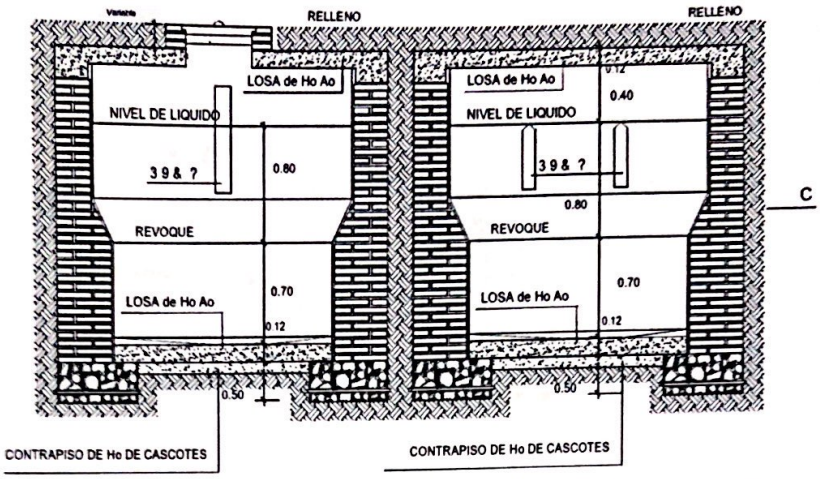

Corte AA

Corte BB

Detalle de losa tapa de camara sèptica

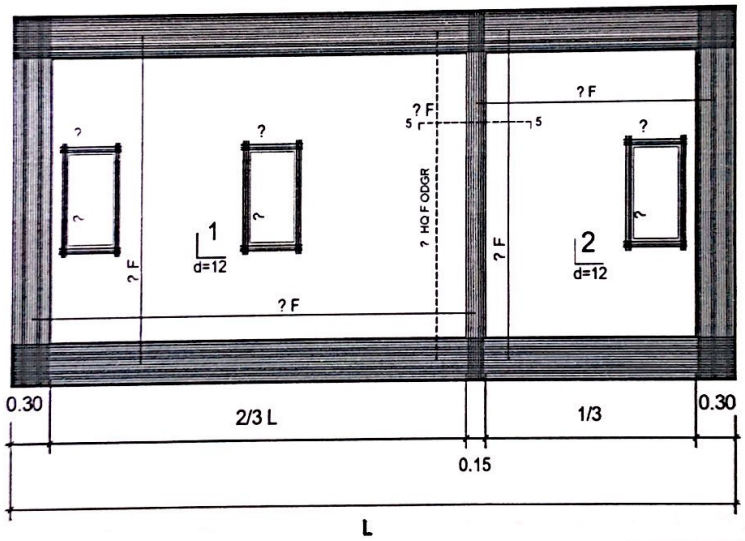

MUNICIPALIDAD DE PIRIBEBUY		
PROYECTO	SS.HH Tipo de 4,40 x 6.15	08
Detalle de Camara Sèptica	sin escala	

AGUASCLARAS S.A.
Ing. Lilian Rojas

Scanned with CamScanner

Detalle de losa tapa del pozo absorbente

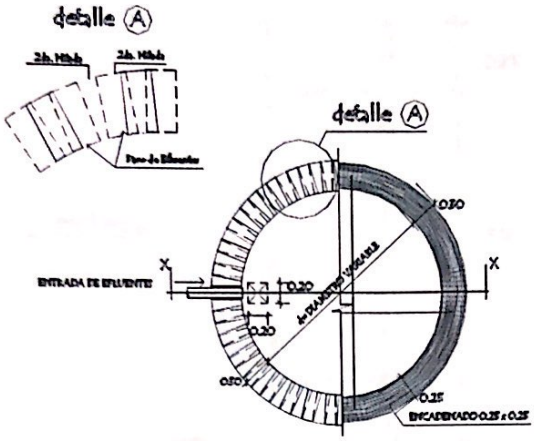

corte xx

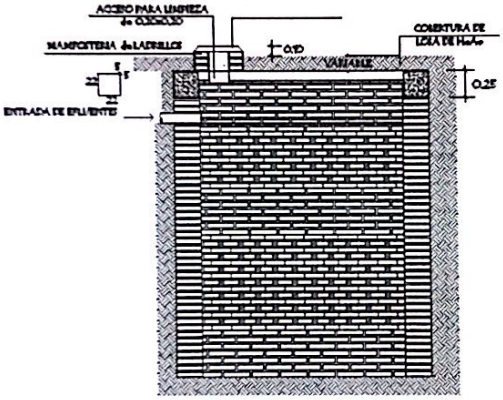

POZO ABSORBENTE MEDIDAS		
TIPO	d	h
1	2.00m/s.	2.50m/s.
2	2.50m/s.	3.00m/s.
3	3.00m/s.	3.00m/s.

MUNICIPALIDAD DE PIRIBEBUY		
	SS.HH Tipo de 4,40 x 6,15	09
Detalle de Pozo Absorvente	sin escala	

AGUASCLARAS S.A.
Ing. Julian Rojas

Scanned with CamScanner

Puerta Placa de 0,60 x 1,50

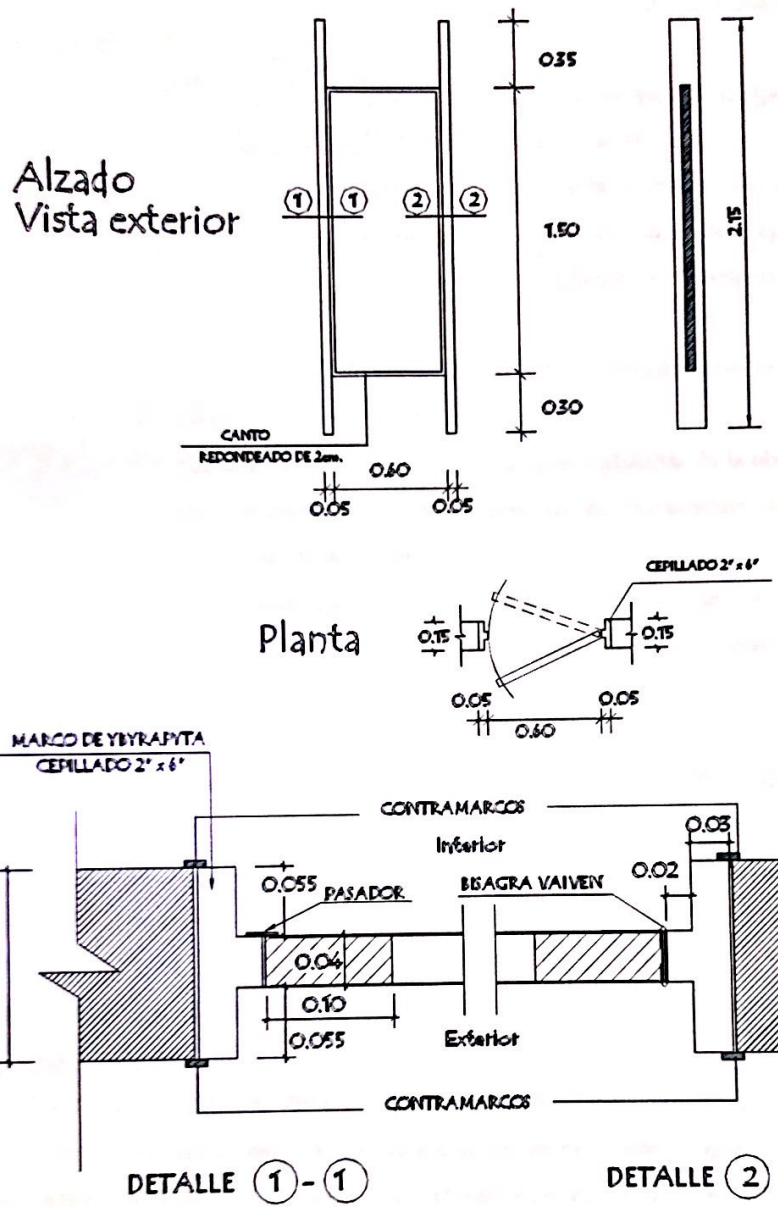

MUNICIPALIDAD DE PIRIBEBUY		
	SS.HH Tipo de 4,40 x 6,15	10
	Detalle de Puerta en Boxes sin escala	

AGUASCLARAS S.A.
Ing. Lilian Rojas

Scanned with CamScanner

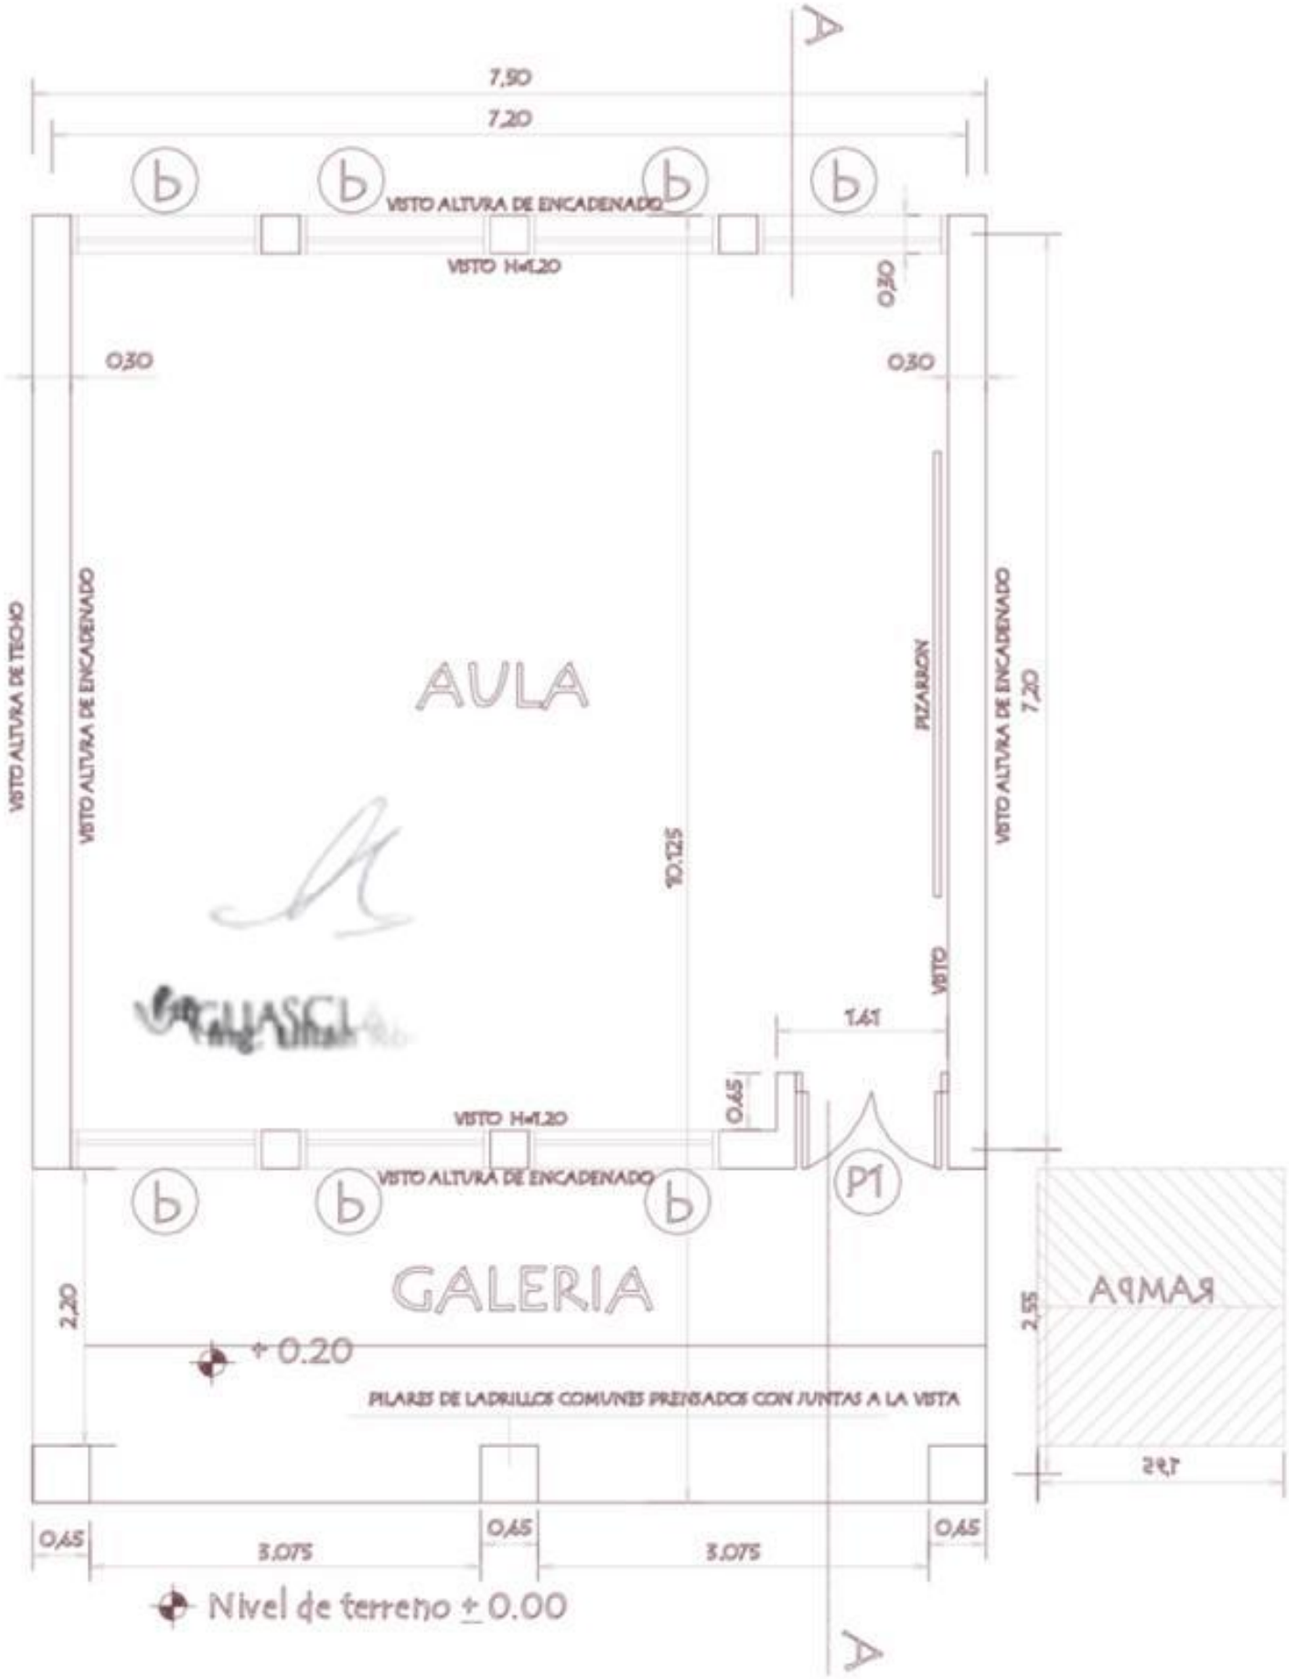

MUNICIPALIDAD DE PIRIBEBUY		
	1 aula de 7,20 x 7,20 con techo de tejas	01
	Planta escala 1 / 50	