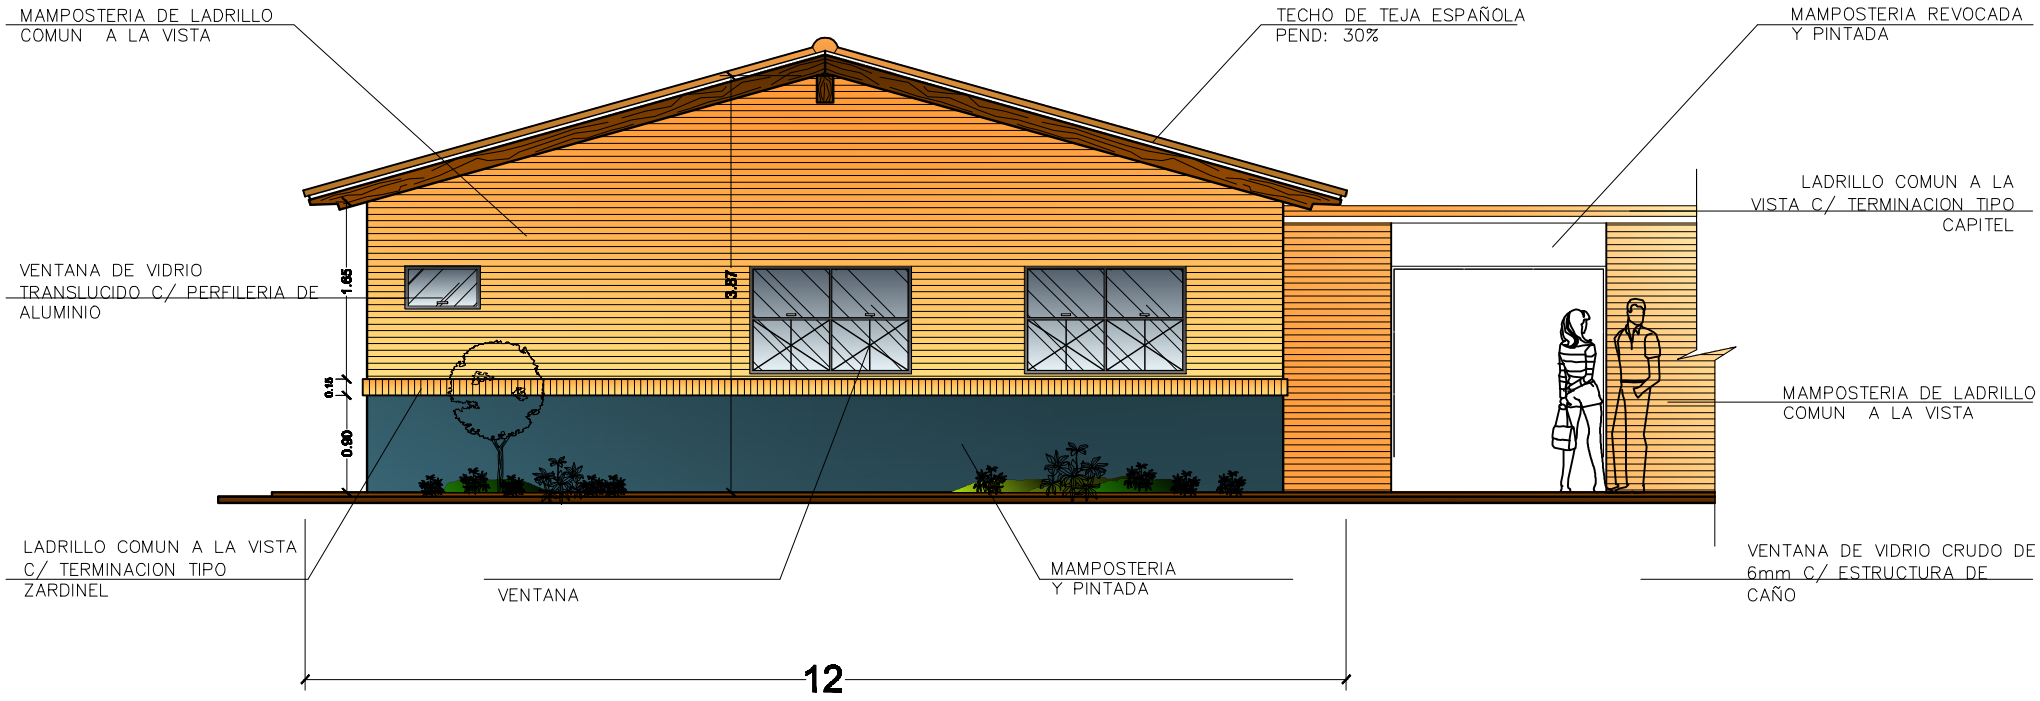

FACHADA ESTE

Pintura interna y externa

escala.

1 /75

Municipalidad de Carlos A. López	
EMPEDRADO CENTRO URBANO	Proyecto Ejecutivo
PINTURA EXTERNA E INTERNA DEL CENTRO DE SALUD DE KM 8 PLANTA ACOTADA, CORTE, UBICACIÓN	
DEPARTAMENTO DE OBRAS	

PROYECTO:	Fecha:	Plano N°:
CALCULO:		
DIBUJO:	Escala Original:	PINTURA CENTRO DE SALUD
DT/D.P.E.:		