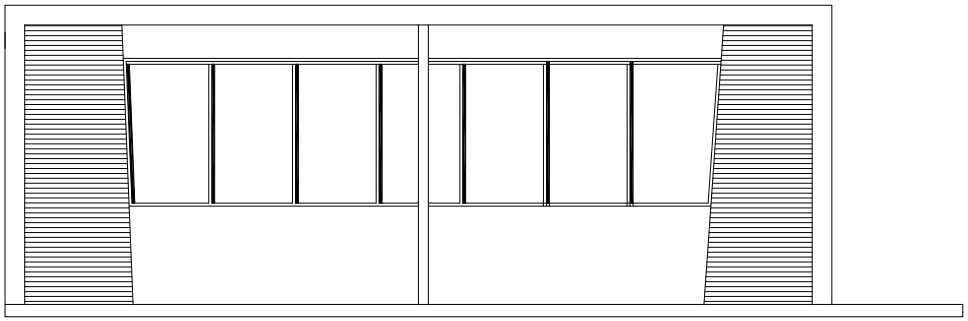

FACHADA PRINCIPAL (Caseta nº 4)

Escala 1:100

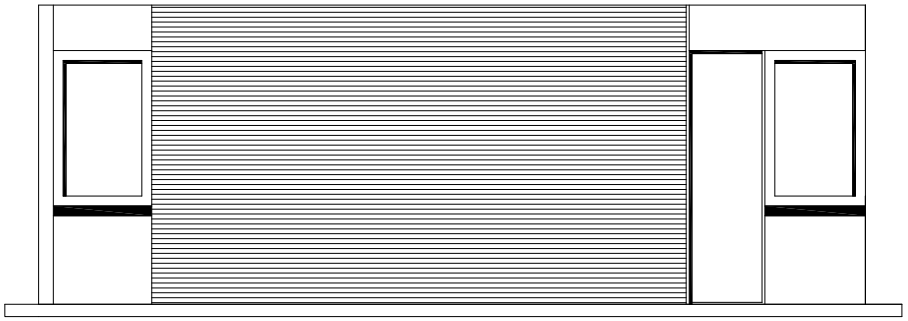

FACHADA POSTERIOR (Caseta nº 4)

Escala 1:100