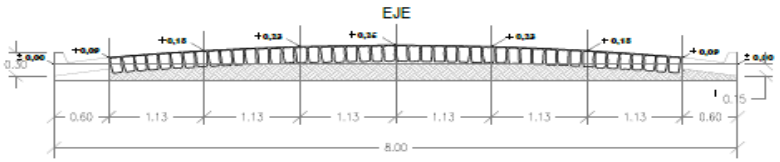

CORTE TRANSVERSAL
Esc.:_____1:50

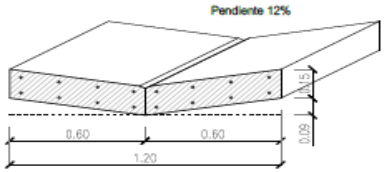

DETALLE DE BADÉN DE H°A°
Esc.:_____1:20

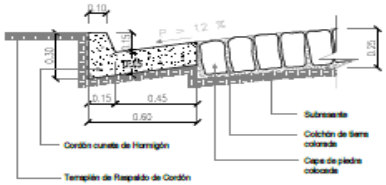

CORTE CORDÓN CUNETA DE H°
Esc.:_____1:20

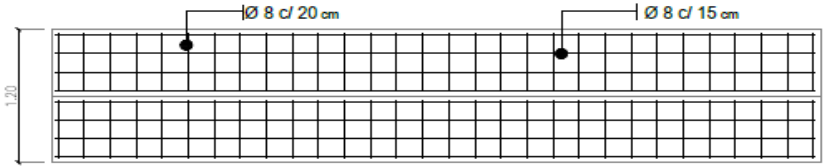

BADÉN DE HORMIGÓN ARMADO
Esc.:_____1:35

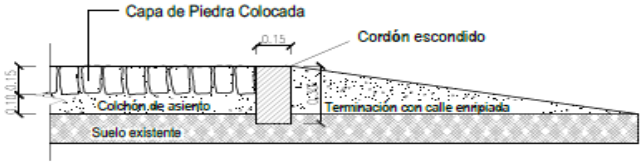

DETALLE DE CORDÓN ESCONDIDO DE H°
Esc.:_____1:20

CARTEL INDICADOR DE CALLE

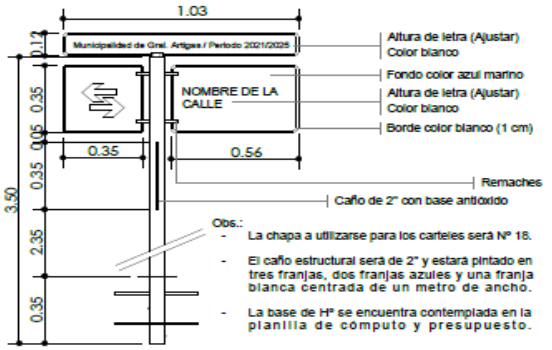

Obs.:
- La chapa a utilizarse para los carteles será N° 18.
- El caño estructural será de 2" y estará pintado en tres franjas, dos franjas azules y una franja blanca centrada de un metro de ancho.
- La base de H° se encuentra contemplada en la planilla de cómputo y presupuesto.

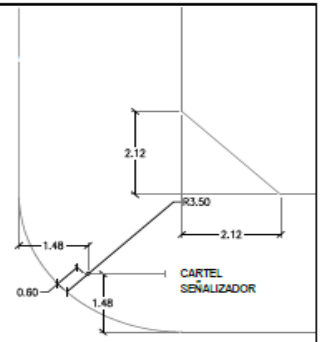

DISPOSICIÓN CARTEL EN PLANTA

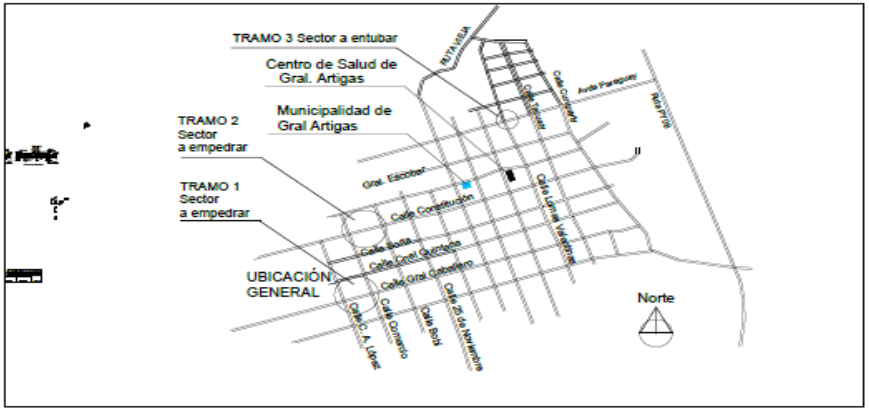

MUNICIPALIDAD DE GENERAL ARTIGAS
MUNICIPALIDAD DE GRAL ARTIGAS
ITAPÚA – PARAGUAY

Municipalidad de Gral Artigas

OBRA: ENTUBAMIENTO EN LA CALLE PARAGUAY Y PAVIMENTO TIPO EMPEDRADO CON CORDÓN CUNETA EN LAS CALLES GENERAL CABALLERO Y CONSTITUCIÓN

DISTRITO: General Artigas

DEPARTAMENTO: Itapúa.

LÁMINA N°

01/3

ABRIL DE 2023

Arq. Luis Roa Bartz
Proyectista

Luis A. Arriola Chamorro
Intendente Municipal

TRAMO 1

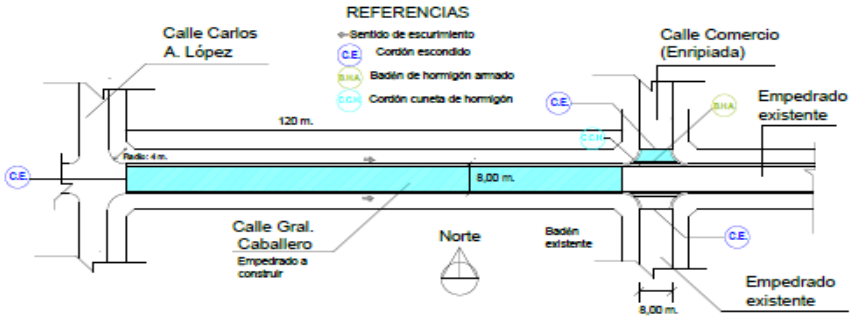

PLANTA GENERAL ACOTADA - Escala 1:750

TRAMO 2

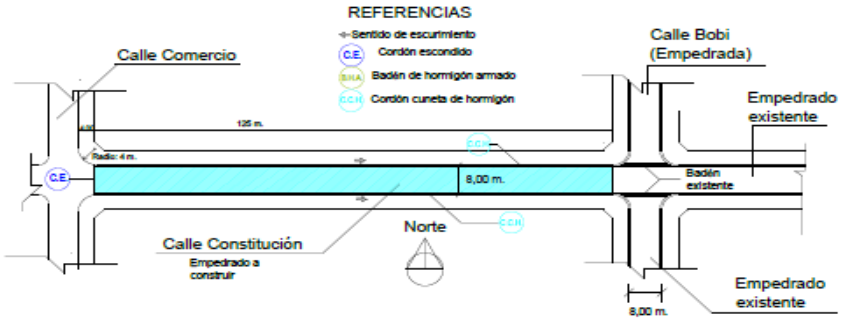

PLANTA GENERAL ACOTADA - Escala 1:750

TRAMO 3 Sector a entubar - Escala 1:200

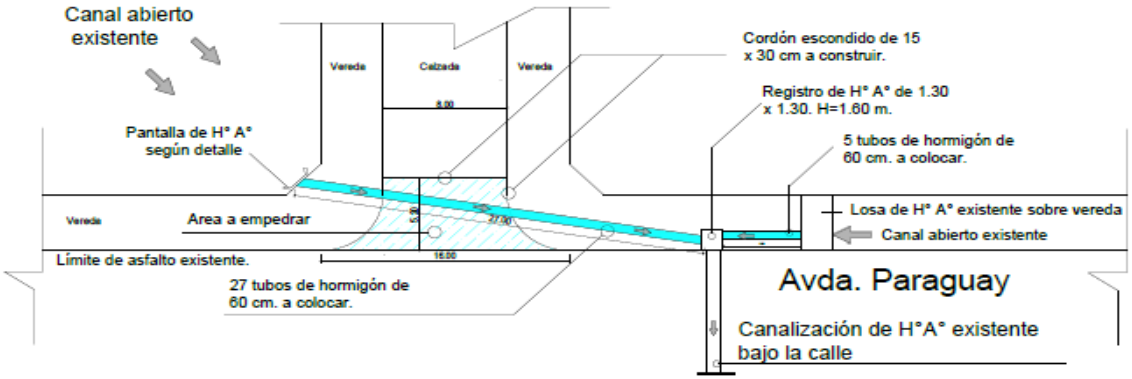

REGISTRO DE Hº Aº

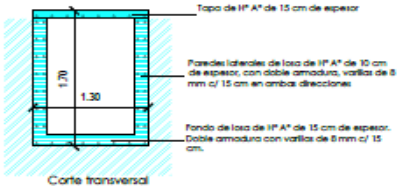

Corte transversal
Escala 1:35

Tapa de H° A° de 10 cm de espesor

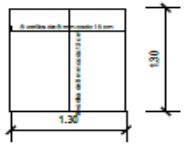

Municipalidad de Gral Artigas

OBRA: ENTUBAMIENTO EN LA CALLE PARAGUAY Y PAVIMENTO TIPO EMPEDRADO CON CORDÓN CUNETA EN LAS CALLES GENERAL CABALLERO Y CONSTITUCIÓN

DISTRITO: General Artigas

DEPARTAMENTO: Itapúa.

LÁMINA N°

02/3

ABRIL DE 2023

Arq. Luis Roa Bertz
Proyectista

Luis A. Arrúa Chamorro
Intendente Municipal

TRAMO 3 - Entubamiento

Emplazamiento Gral. Esc 1:500

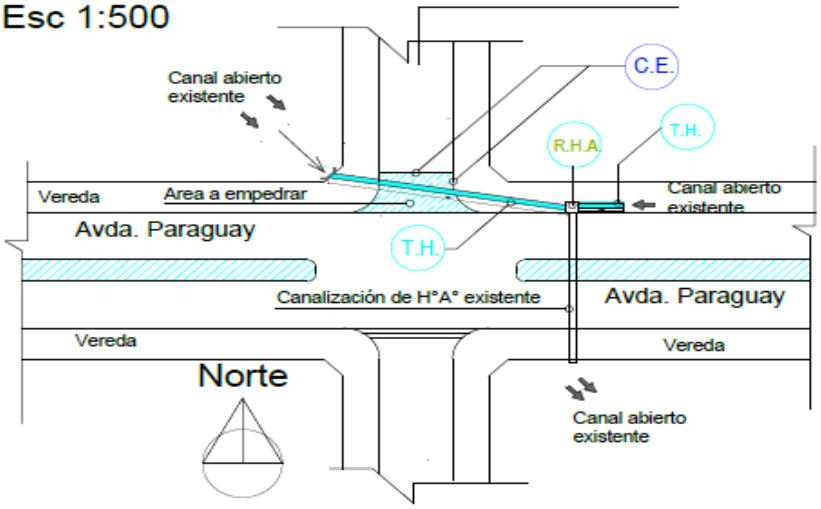

REFERENCIAS

- Sentido de escurimiento
- C.E. — Cordón escondido
- B.H.A. — Badén de hormigón armado
- R.H.A. — Registro de hormigón armado
- T.H. — Tubos de hormigón a colocar

PANTALLA DE H° A°

Escala 1:25

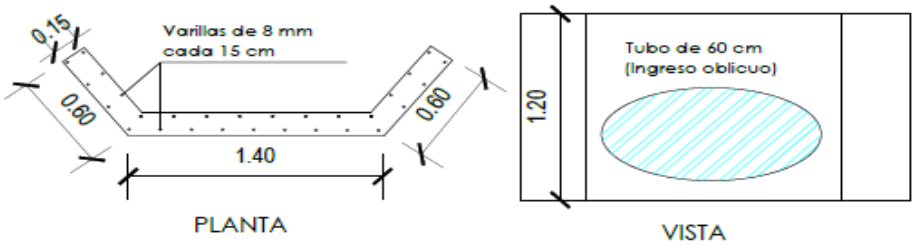

Municipalidad de Gral Artigas

OBRA: ENTUBAMIENTO EN LA CALLE PARAGUAY Y PAVIMENTO TIPO EMPEDRADO CON CORDÓN CUNETA EN LAS CALLES GENERAL CABALLERO Y CONSTITUCIÓN

DISTRITO: General Artigas

DEPARTAMENTO: Itapúa.

LÁMINA N°

03/3

ABRIL DE 2023

Arq. Luis Roe Bartz
Proyectista

Luis A. Artiole Chamorro
Intendente Municipal