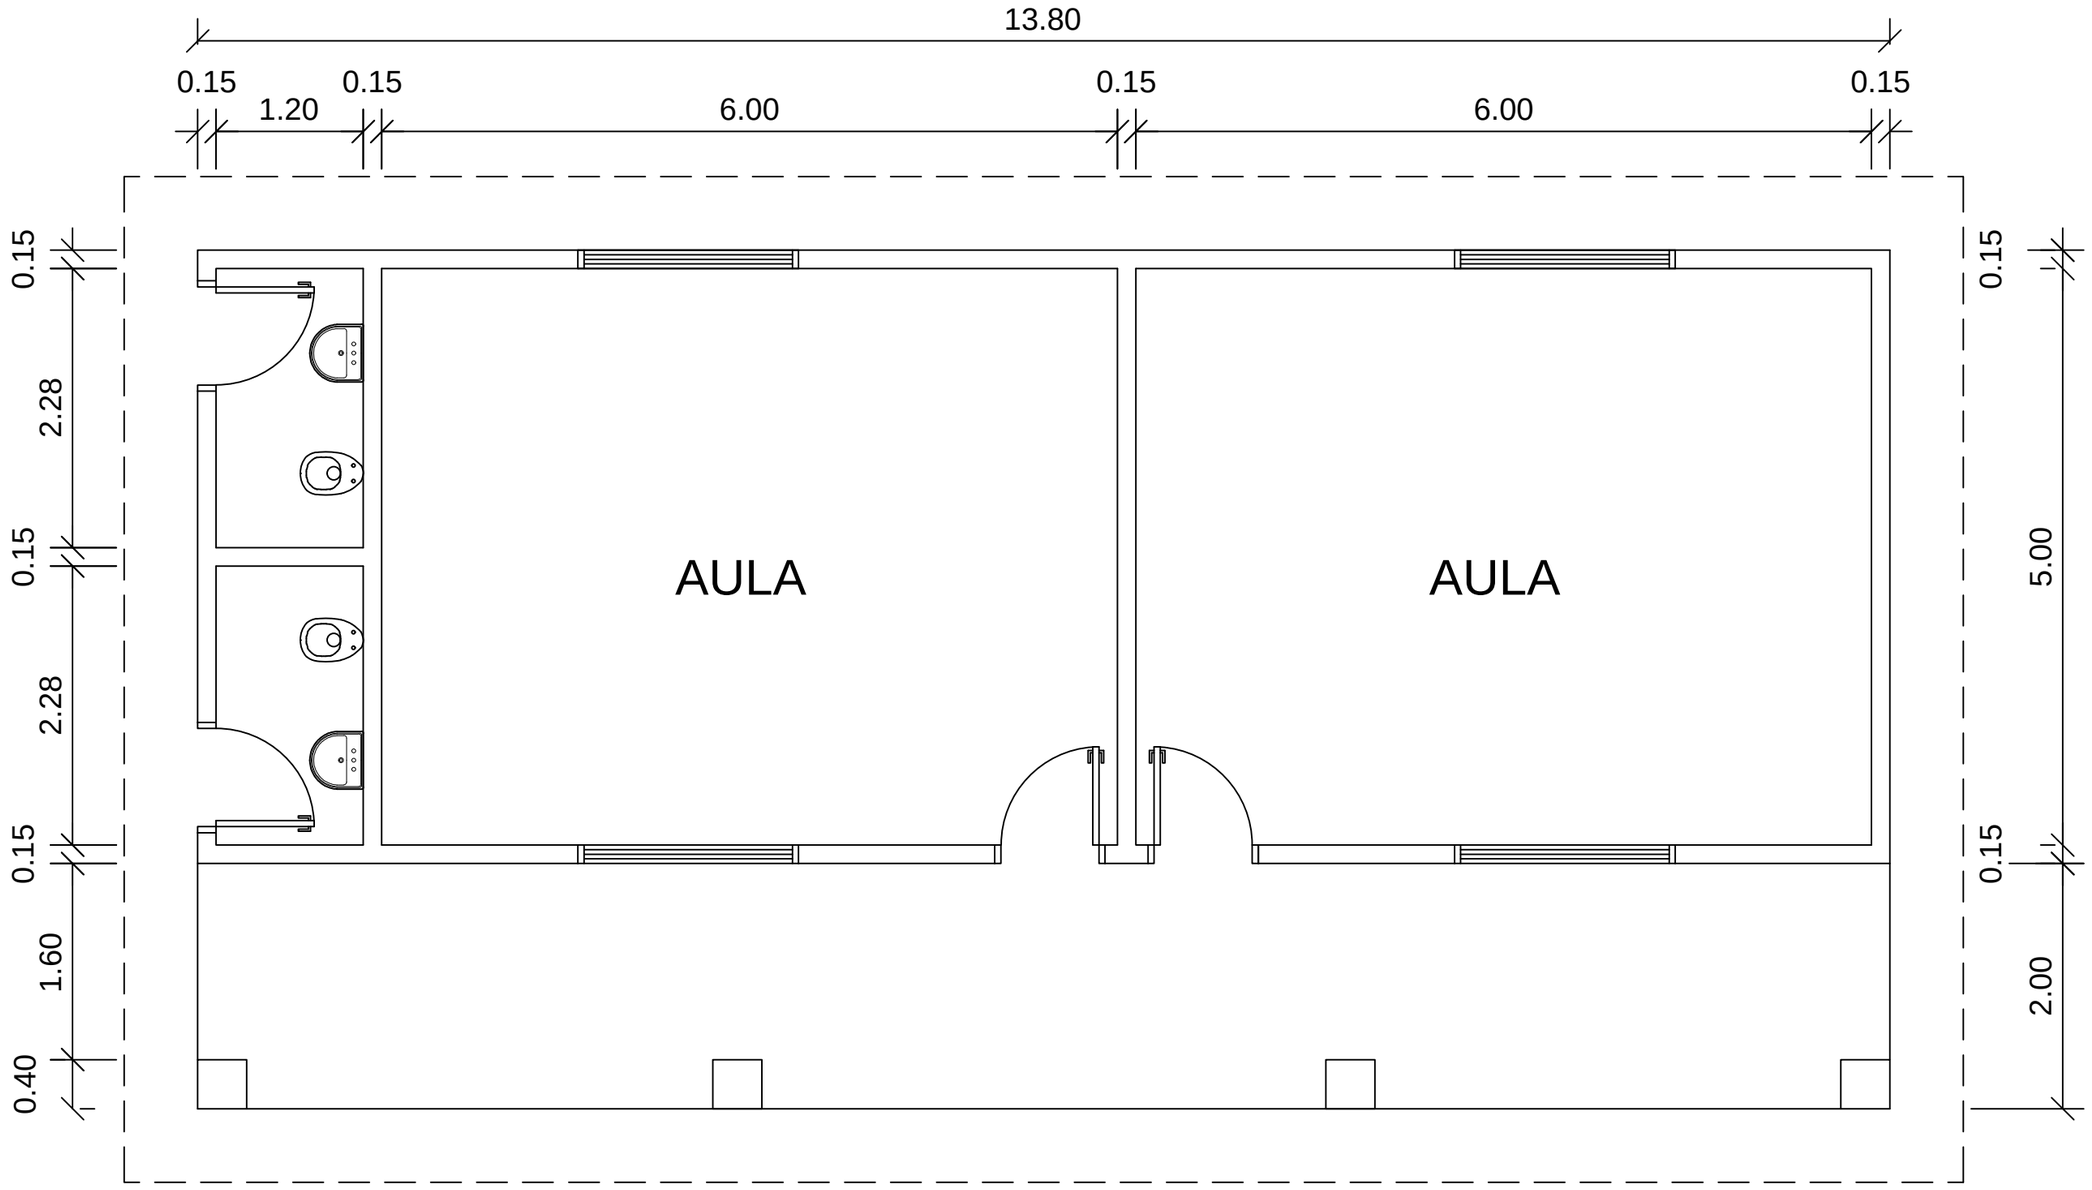

PLANTA
ESC.: 1:50

ESCUELA BÁSICA N° 2261
COLONIA SIERRA LEONA
DISTRITO BAHÍA NEGRA
DPTO. ALTO PARAGUAY