


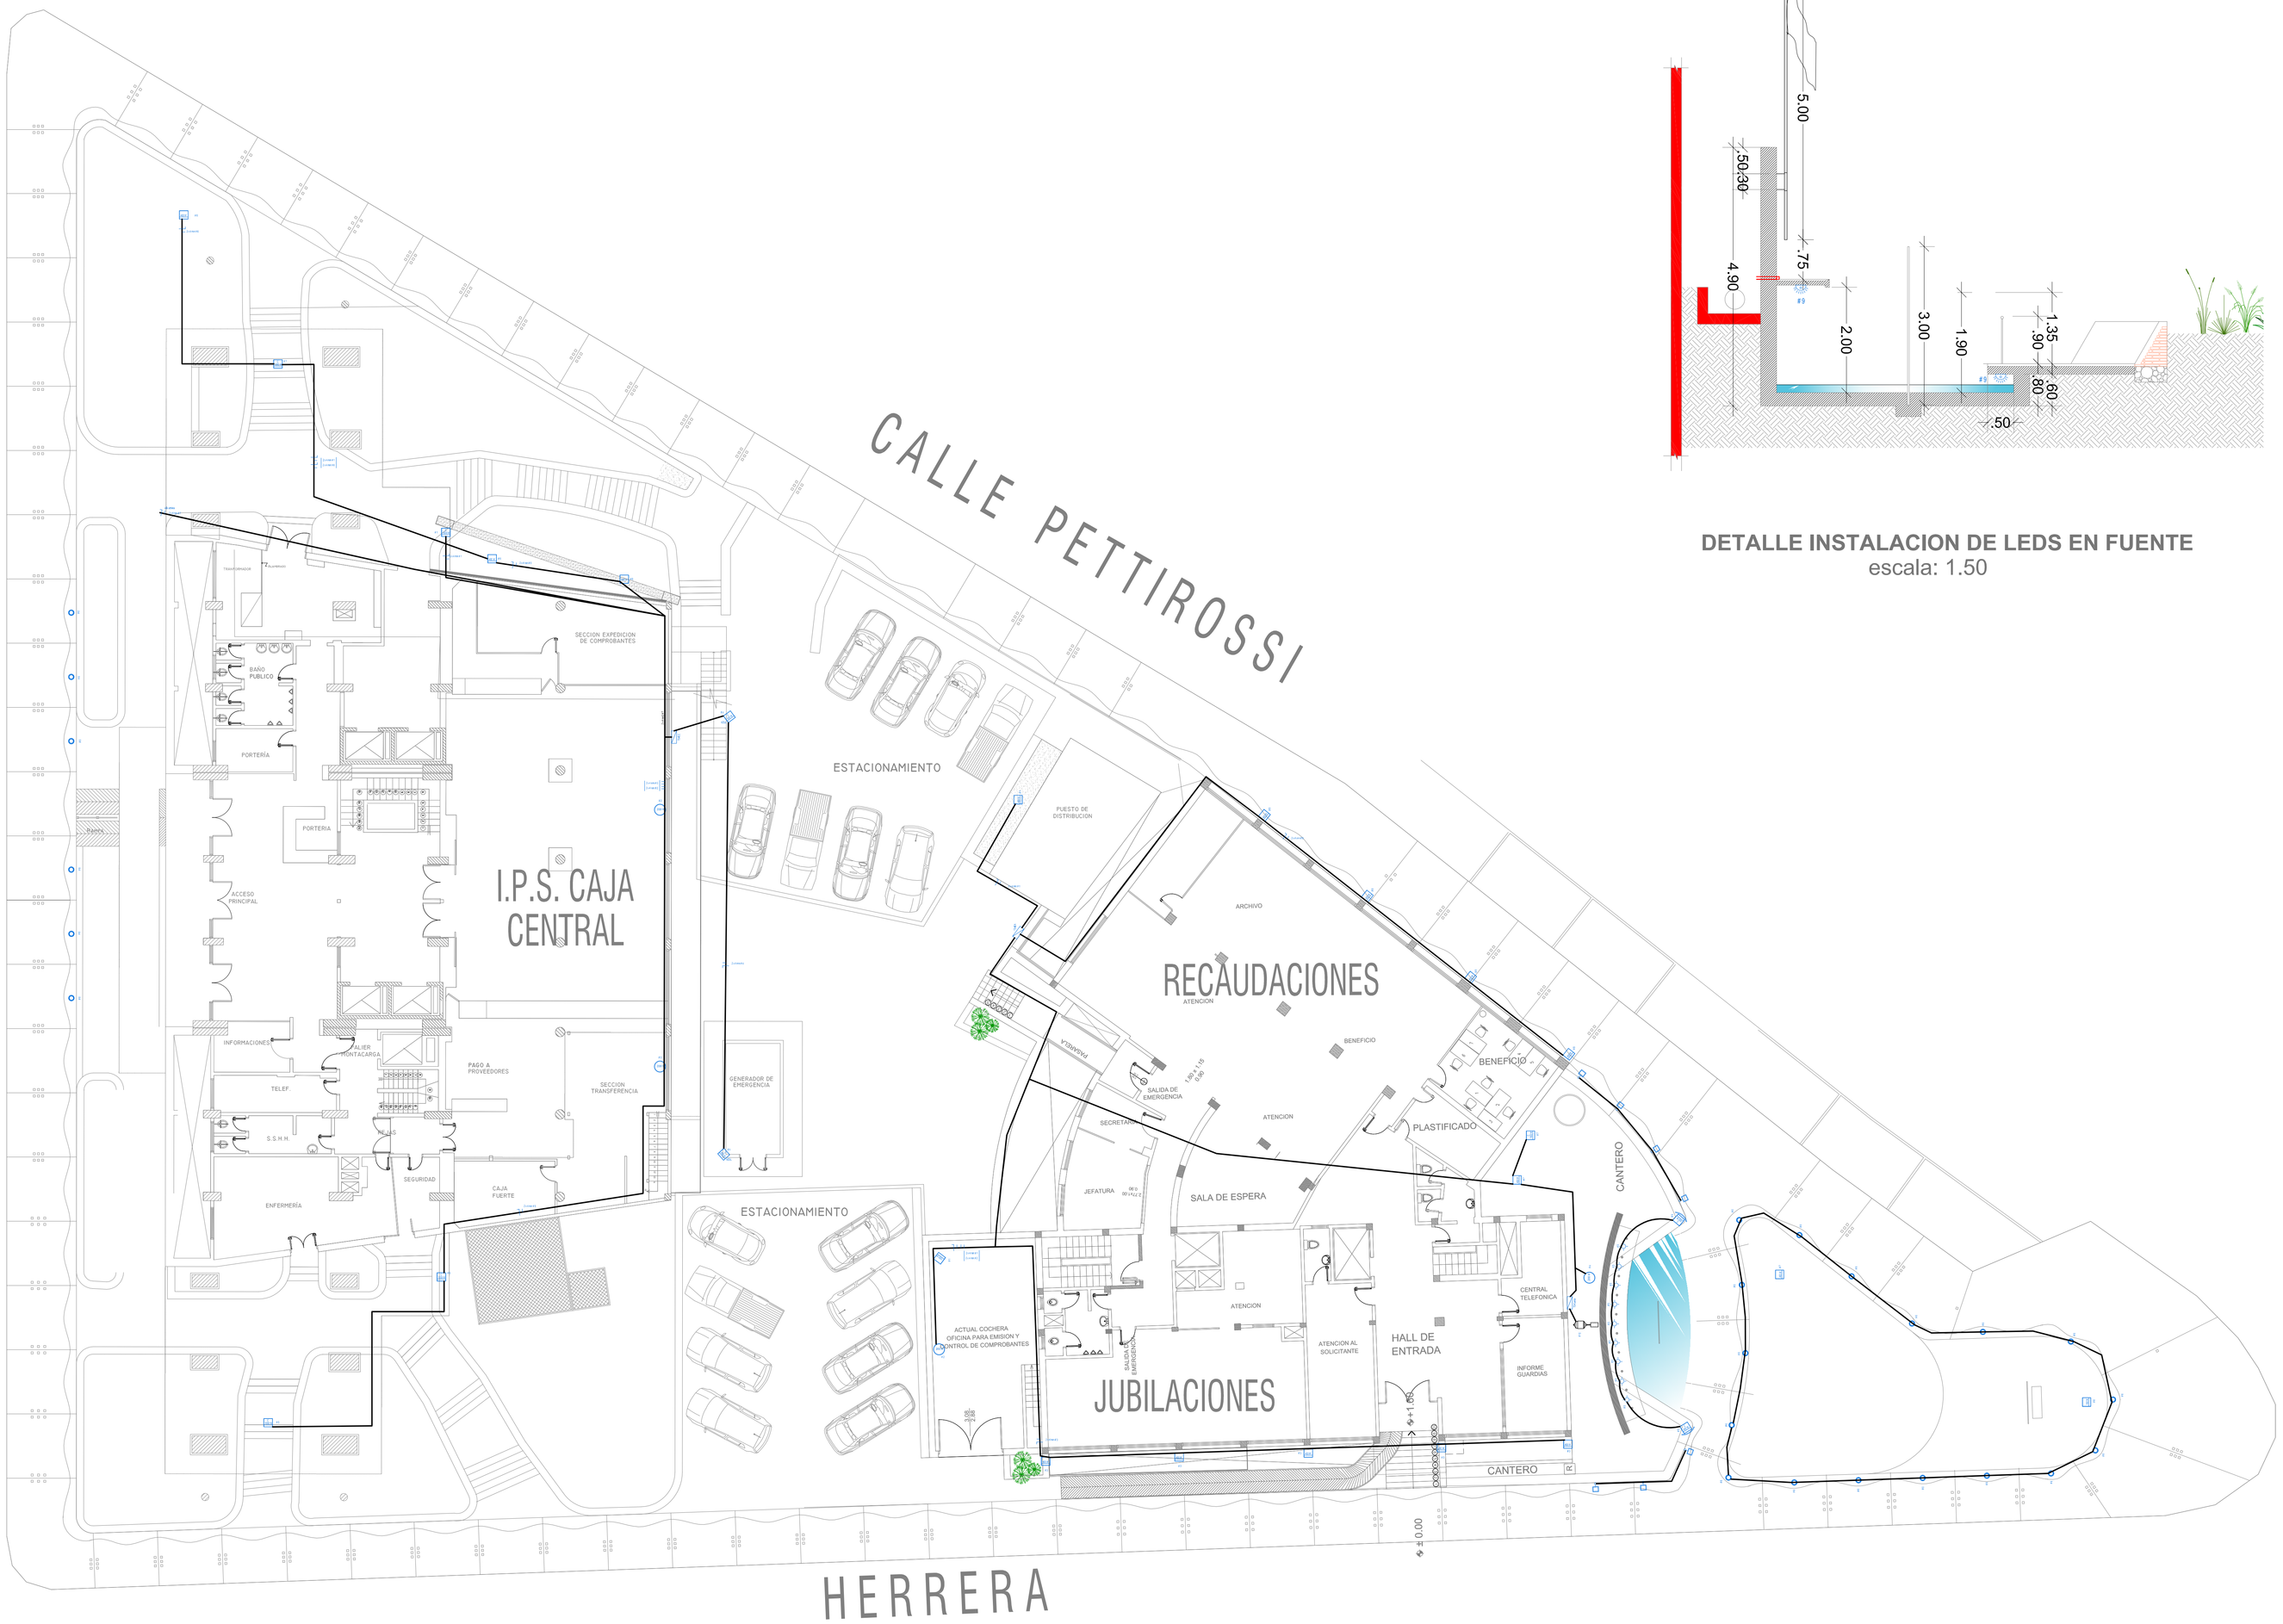


**DETALLE INSTALACION DE LEDS EN FUENTE**
escala: 1.50

## SIMBOLOGIA

- 2000 W — Proyector Vapor Metálico 2000W
- 1000 W — Proyector Vapor Metálico 1000W
- 1000 W — Proyector Vapor Metálico 1000W
- 400 W — Proyector Vapor Metálico 400W
- 400 W — Proyector Vapor Metálico 400W color
- 400 W — Proyector Vapor Metálico 400W iluminacio Indirecta (tipo Gaviota)
- Artefacto de embutido p/ piso con LEDS
- LED cinta flexible
- cont — Fuente y sistema de control de LED Cinta
- Par 30 de embutir color para gargolas eh chapa (color naranja)
- Aplique de leds de adosar

PLANTA GENERAL DE MANZANA
**INSTALACION ELECTRICA**
escala: 1.125

# INSTITUTO DE PREVISION SOCIAL

INSTITUTO DE PREVISION SOCIAL
DIRECCION DE INFRAESTRUCTURA
ASUNCION - PARAGUAY

**REACONDICIONAMIENTO MANZANA - EDIFICIOS CAJA CENTRAL Y FACUNDO INSFRÁN**
**C O M I S I Ó N  B I C E N T E N A R I O**

PLANTA GENERAL DE LA MANZANA
Proyecto de Instalación Eléctrica

ESCALA : 1/125

DIRECCION DE INFRAESTRUCTURA

| DEPARTAMENTO DE PROYECTO Y FISCALIZACION DE OBRAS | | SECCION PROYECTOS |
|---|---|---|
| DIRECTOR DE INFRAESTRUCTURA: Ing. Juan Cirilo Acuña Carballo | JEFE DE DEPARTAMENTO PROYECTO Y FISCALIZACION DE OBRAS: Ing. **Arnaldo Ruben Gonzáles Galeano** | Fecha: MARZO 2010 |
| JEFE DE SECCION PROYECTOS: Arq. Derlys Alfredo Ovando Andrade | ASESOR DEL PROYECTO ELECTRICO, PROYECTO Y DIGITALIZACIÓN: Ing. Humberto Berni Fainchu, Ing. Juan Gualberto Gómez Núñez | PLANO N°: IÉ 01 |