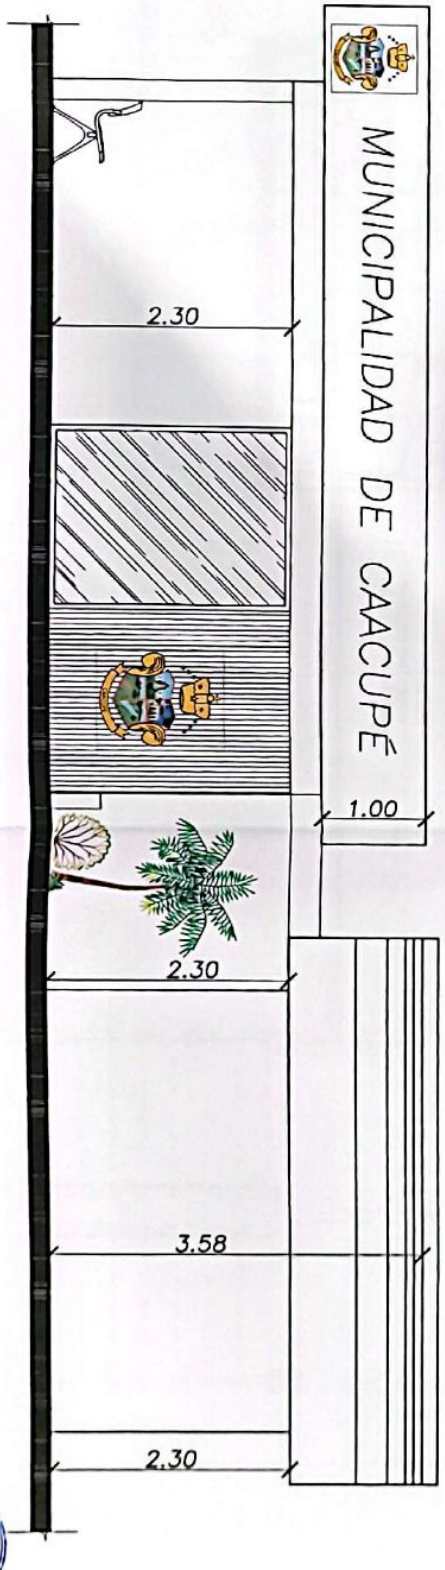

FACHADA
ESC _ 1:50

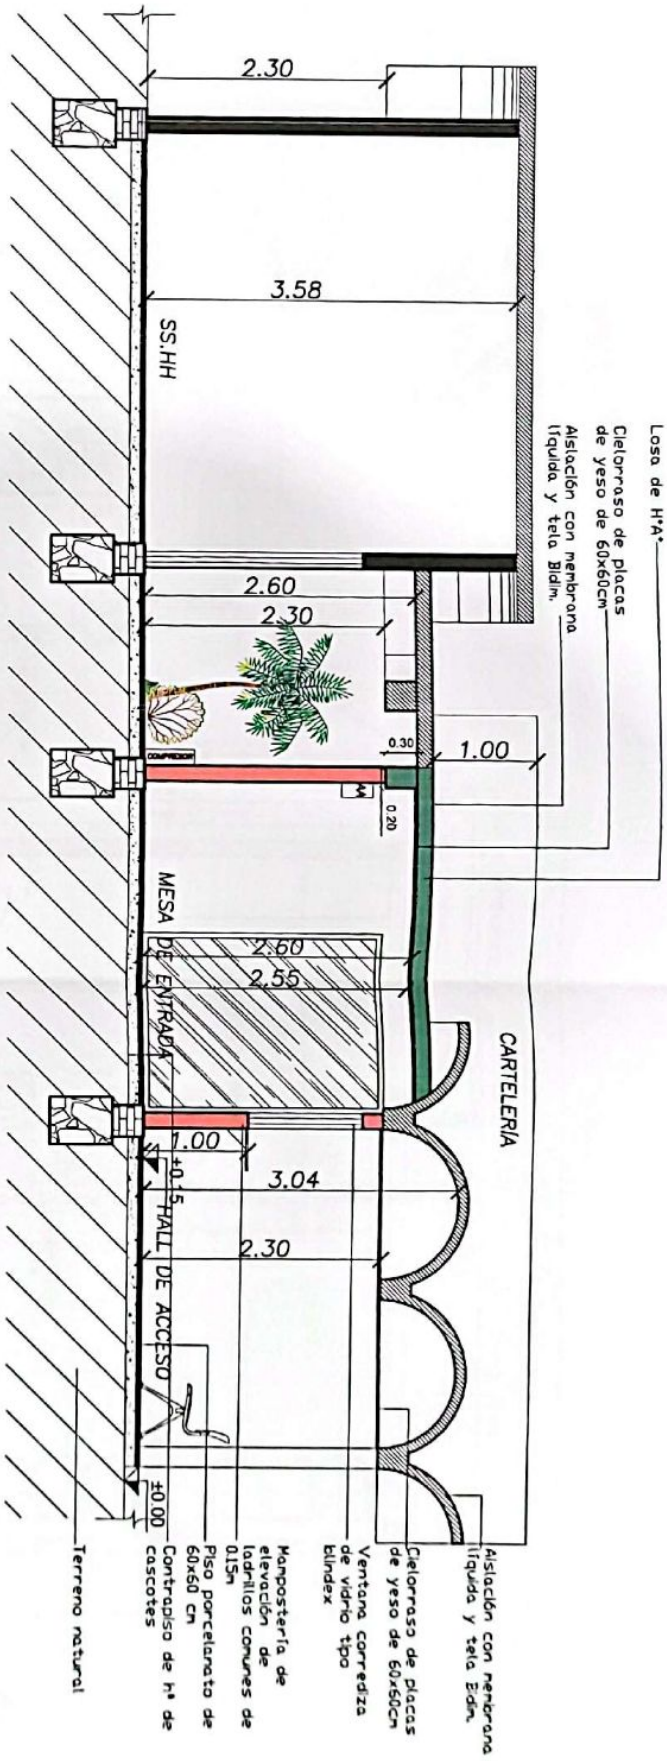

CORTE A-A
ESC ___1:50

MUNICIPALIDAD DE CAACUPÉ	OBRA: AMPLIACIÓN DEL EDIFICIO MUNICIPAL – ZONA ACCESO – BLOQUE ANTIGUO. UBICACIÓN: MUNICIPALIDAD DE CAACUPÉ - PBRO. AYALA SOLÍS E/ ALBERDI Y BOQUERÓN PROFESIONAL: Arq. ANALÍA V. GONZÁLEZ A.- Asesora de Infraestructura	CORTE A-A` Y FACHADA Escala - 1:50 LÁMINA 2

Escaneado con CamScanner

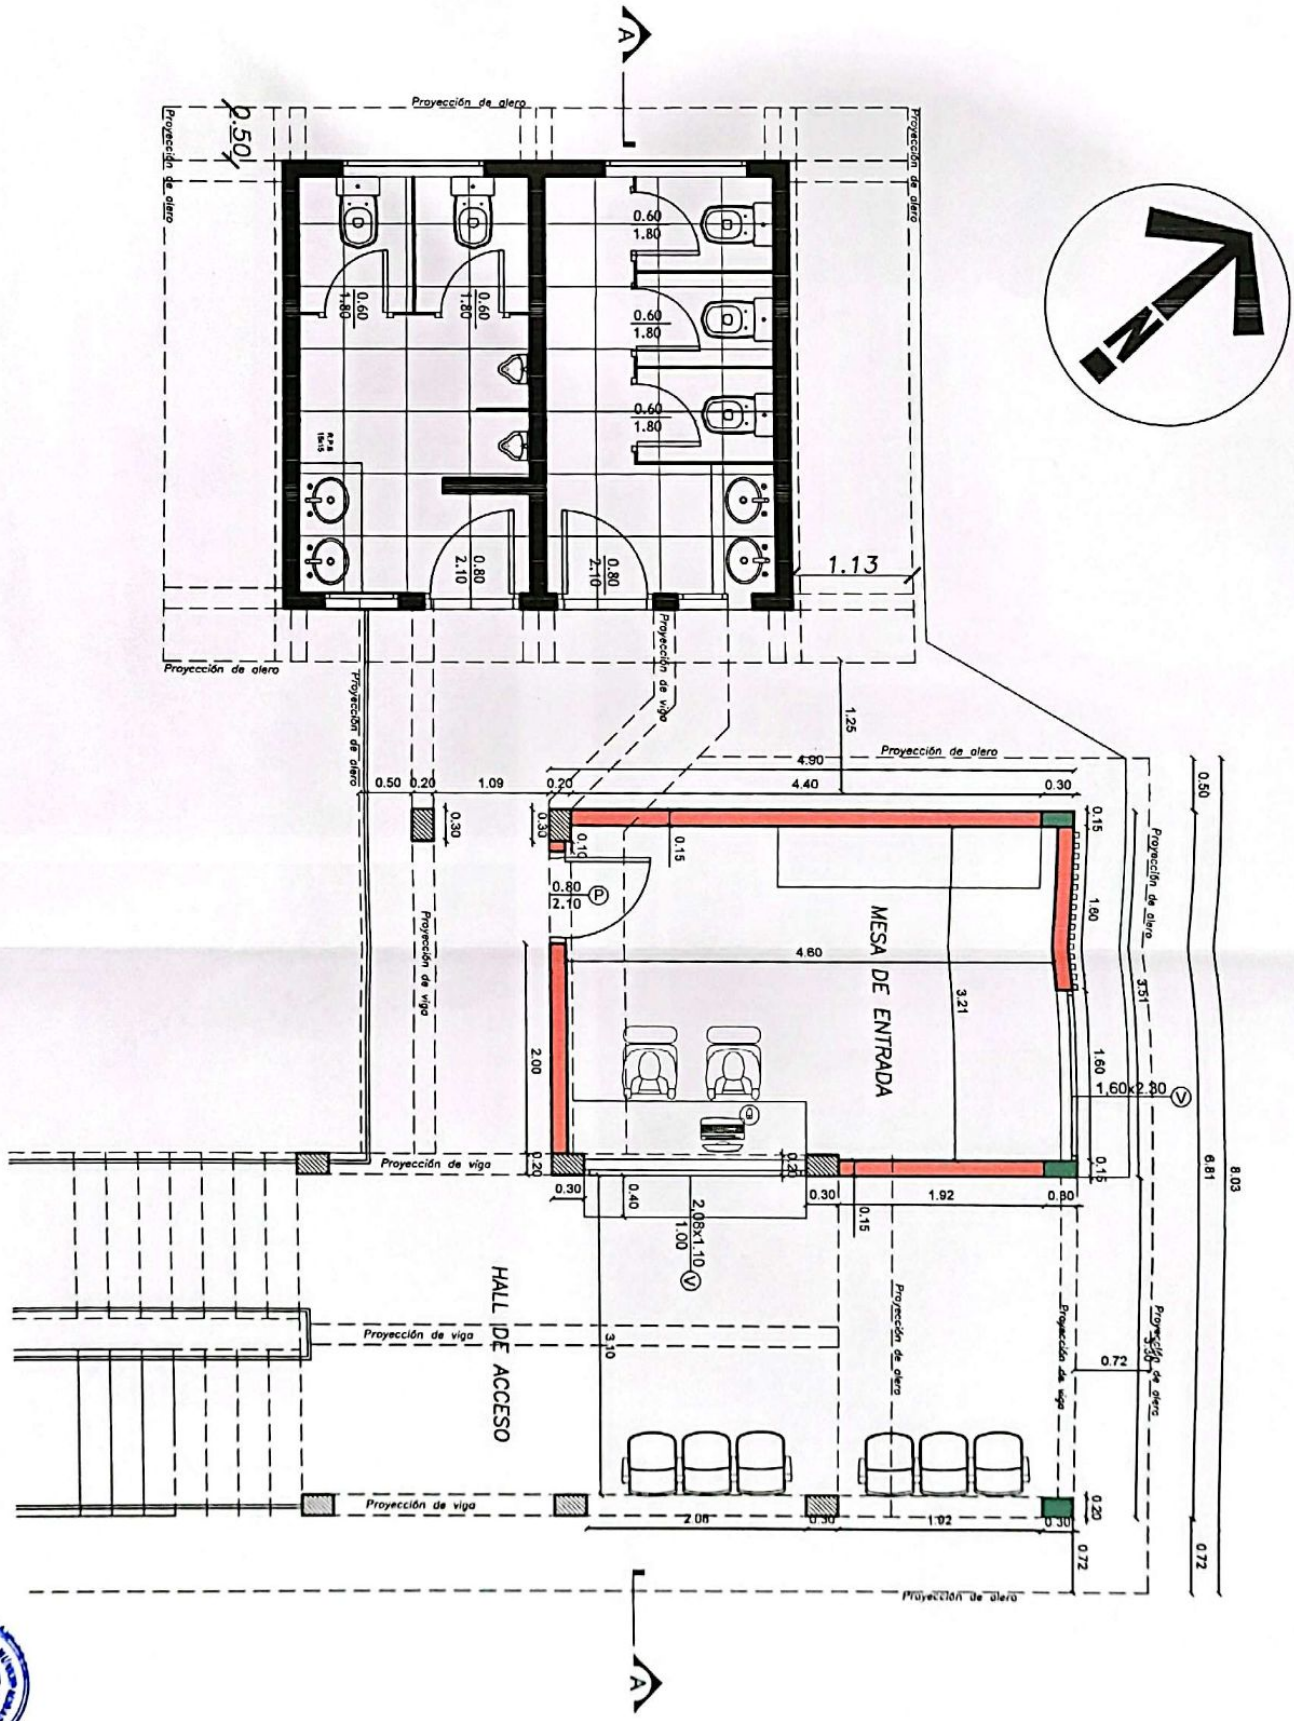

MUNICIPALIDAD DE CAACUPÉ	OBRA: AMPLIACIÓN DEL EDIFICIO MUNICIPAL – ZONA ACCESO – BLOQUE ANTIGUO. UBICACIÓN: MUNICIPALIDAD DE CAACUPÉ - PBRO. AYALA SOLÍS E/ ALBERDI Y BOQUERÓN PROFESIONAL: Arq. ANALÍA V. GONZÁLEZ A.- Asesora de Infraestructura	PLANTA Escala - 1:50 LÁMINA 1

Escaneado con CamScanner

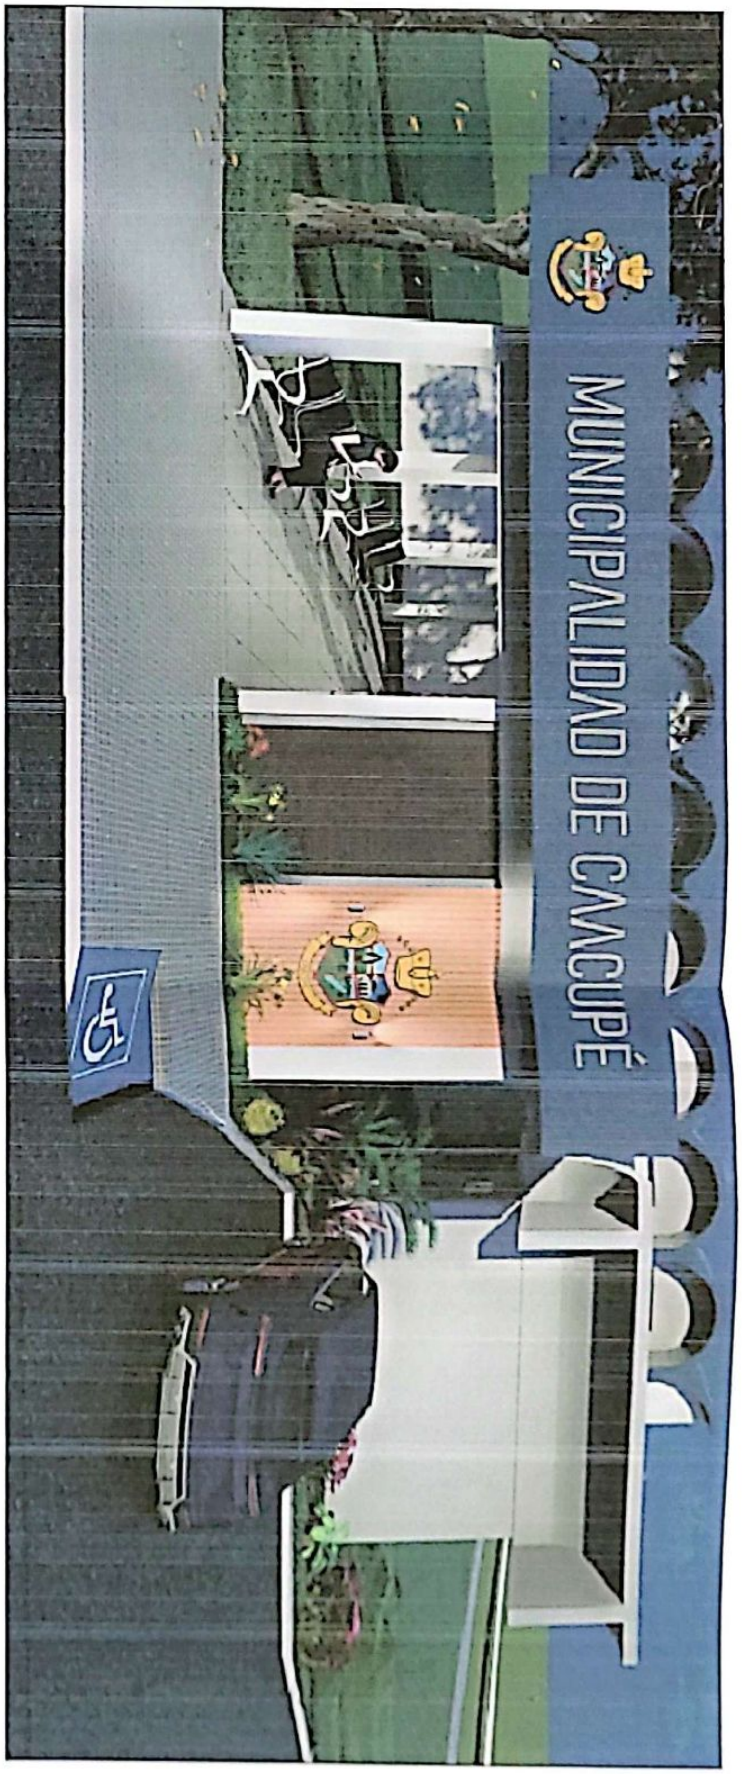

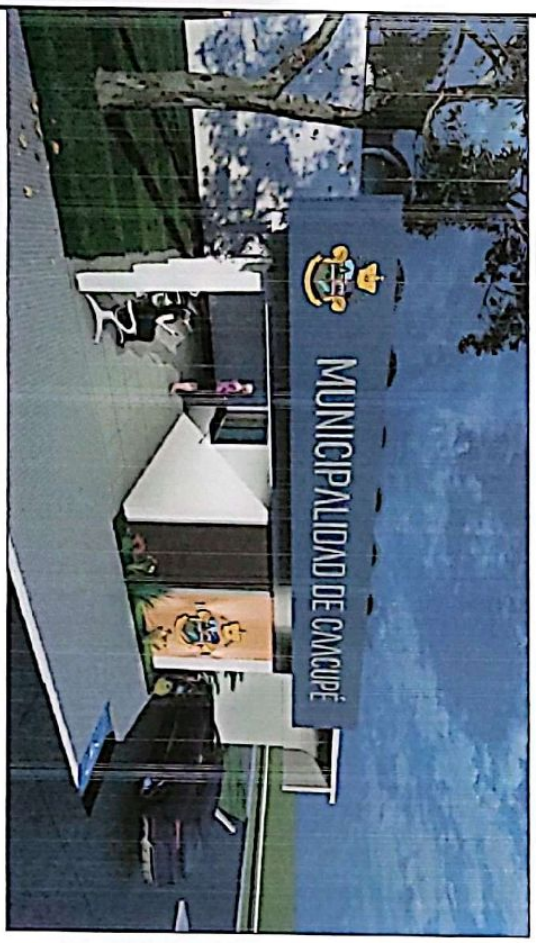

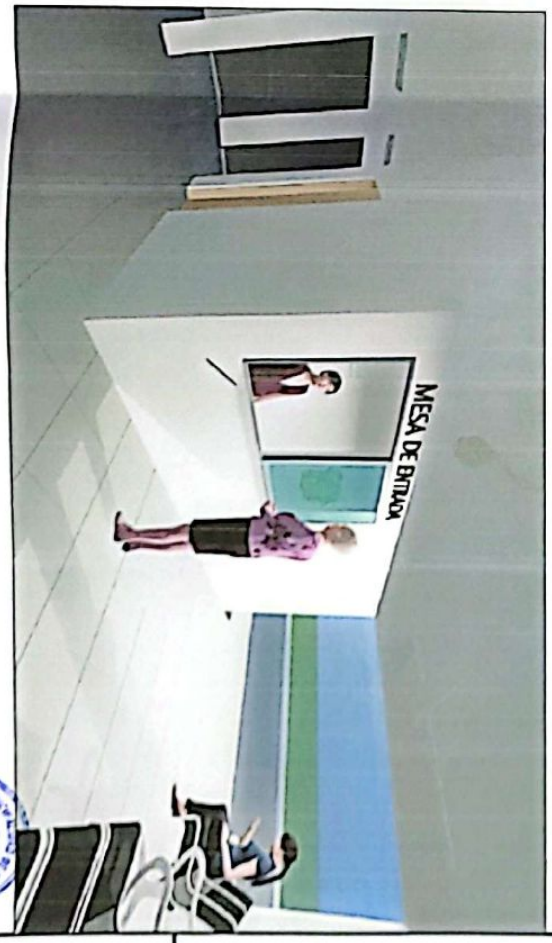

MUNICIPALIDAD DE CAACUPÉ	OBRA: AMPLIACIÓN DEL EDIFICIO MUNICIPAL – ZONA ACCESO – BLOQUE ANTIGUO. UBICACIÓN: MUNICIPALIDAD DE CAACUPÉ - PBRO. AYALA SOLÍS E/ ALBERDI Y BOQUERÓN PROFESIONAL: Arq. ANALÍA V. GONZÁLEZ A - Asesora de Infraestructura	FOTOS 3D LÁMINA 3

Escaneado con CamScanner

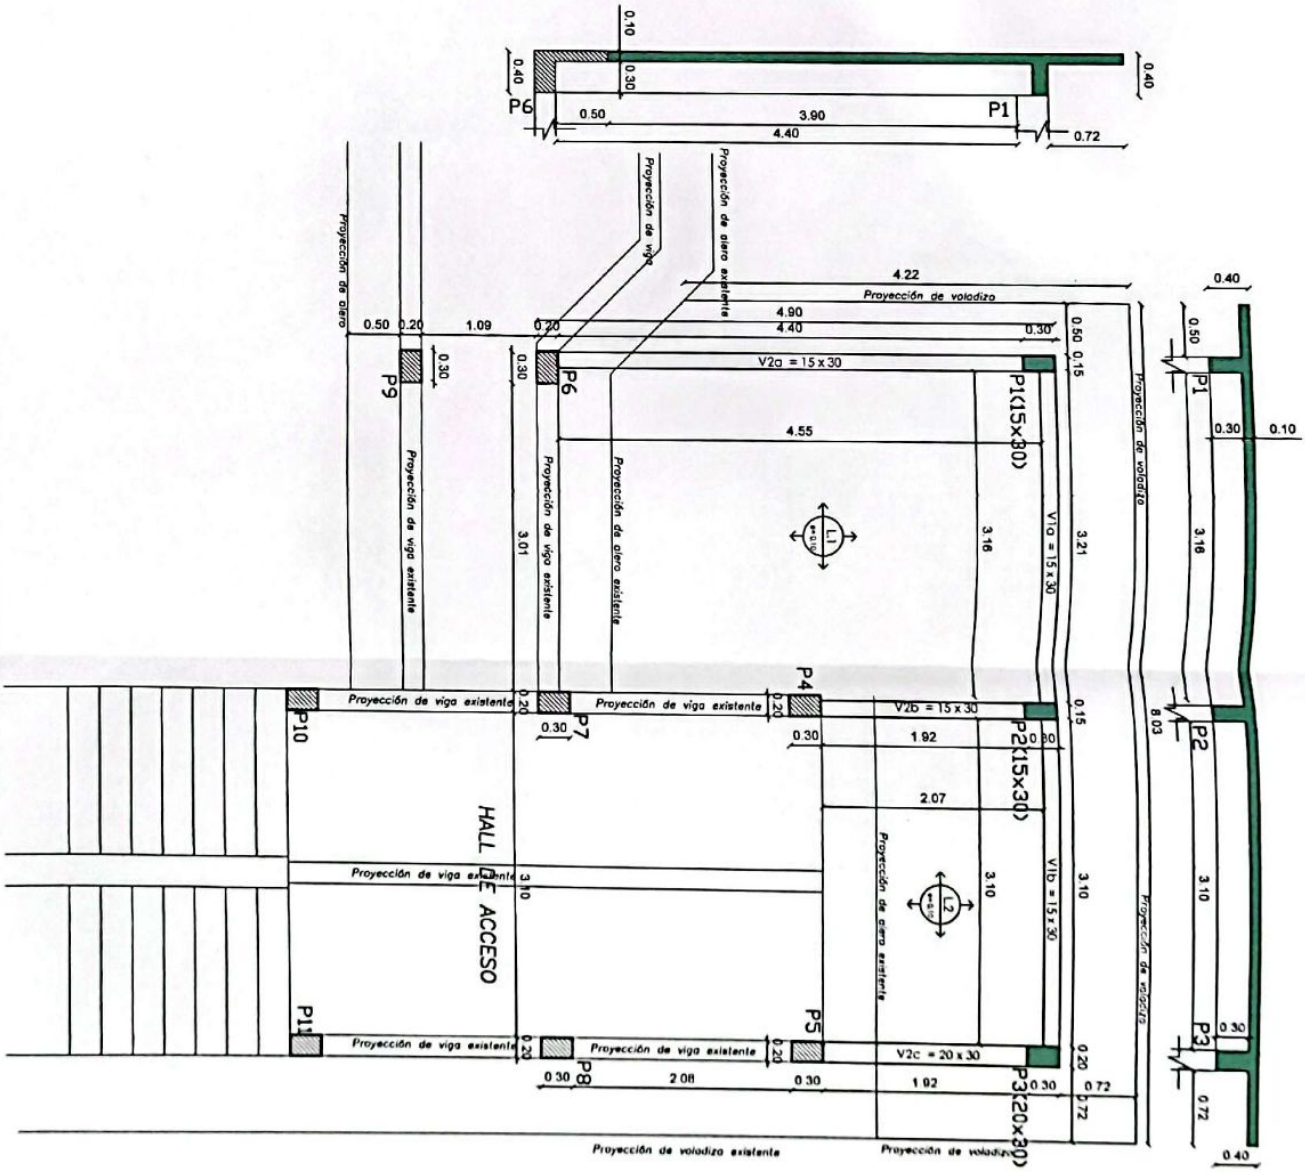

PLANTA DE ENCOFRADO
ESCALA----------1:50

MUNICIPALIDAD DE CAACUPÉ	OBRA: AMPLIACIÓN DEL EDIFICIO MUNICIPAL – ZONA ACCESO – BLOQUE ANTIGUO. UBICACIÓN: MUNICIPALIDAD DE CAACUPÉ - PBRO. AYALA SOLÍS E/ ALBERDI Y BOQUERÓN PROFESIONAL: Arq. ANALÍA V. GONZÁLEZ A.- Asesora de Infraestructura	ENCOFRADO Escala - 1:50 LÁMINA 4

Escaneado con CamScanner