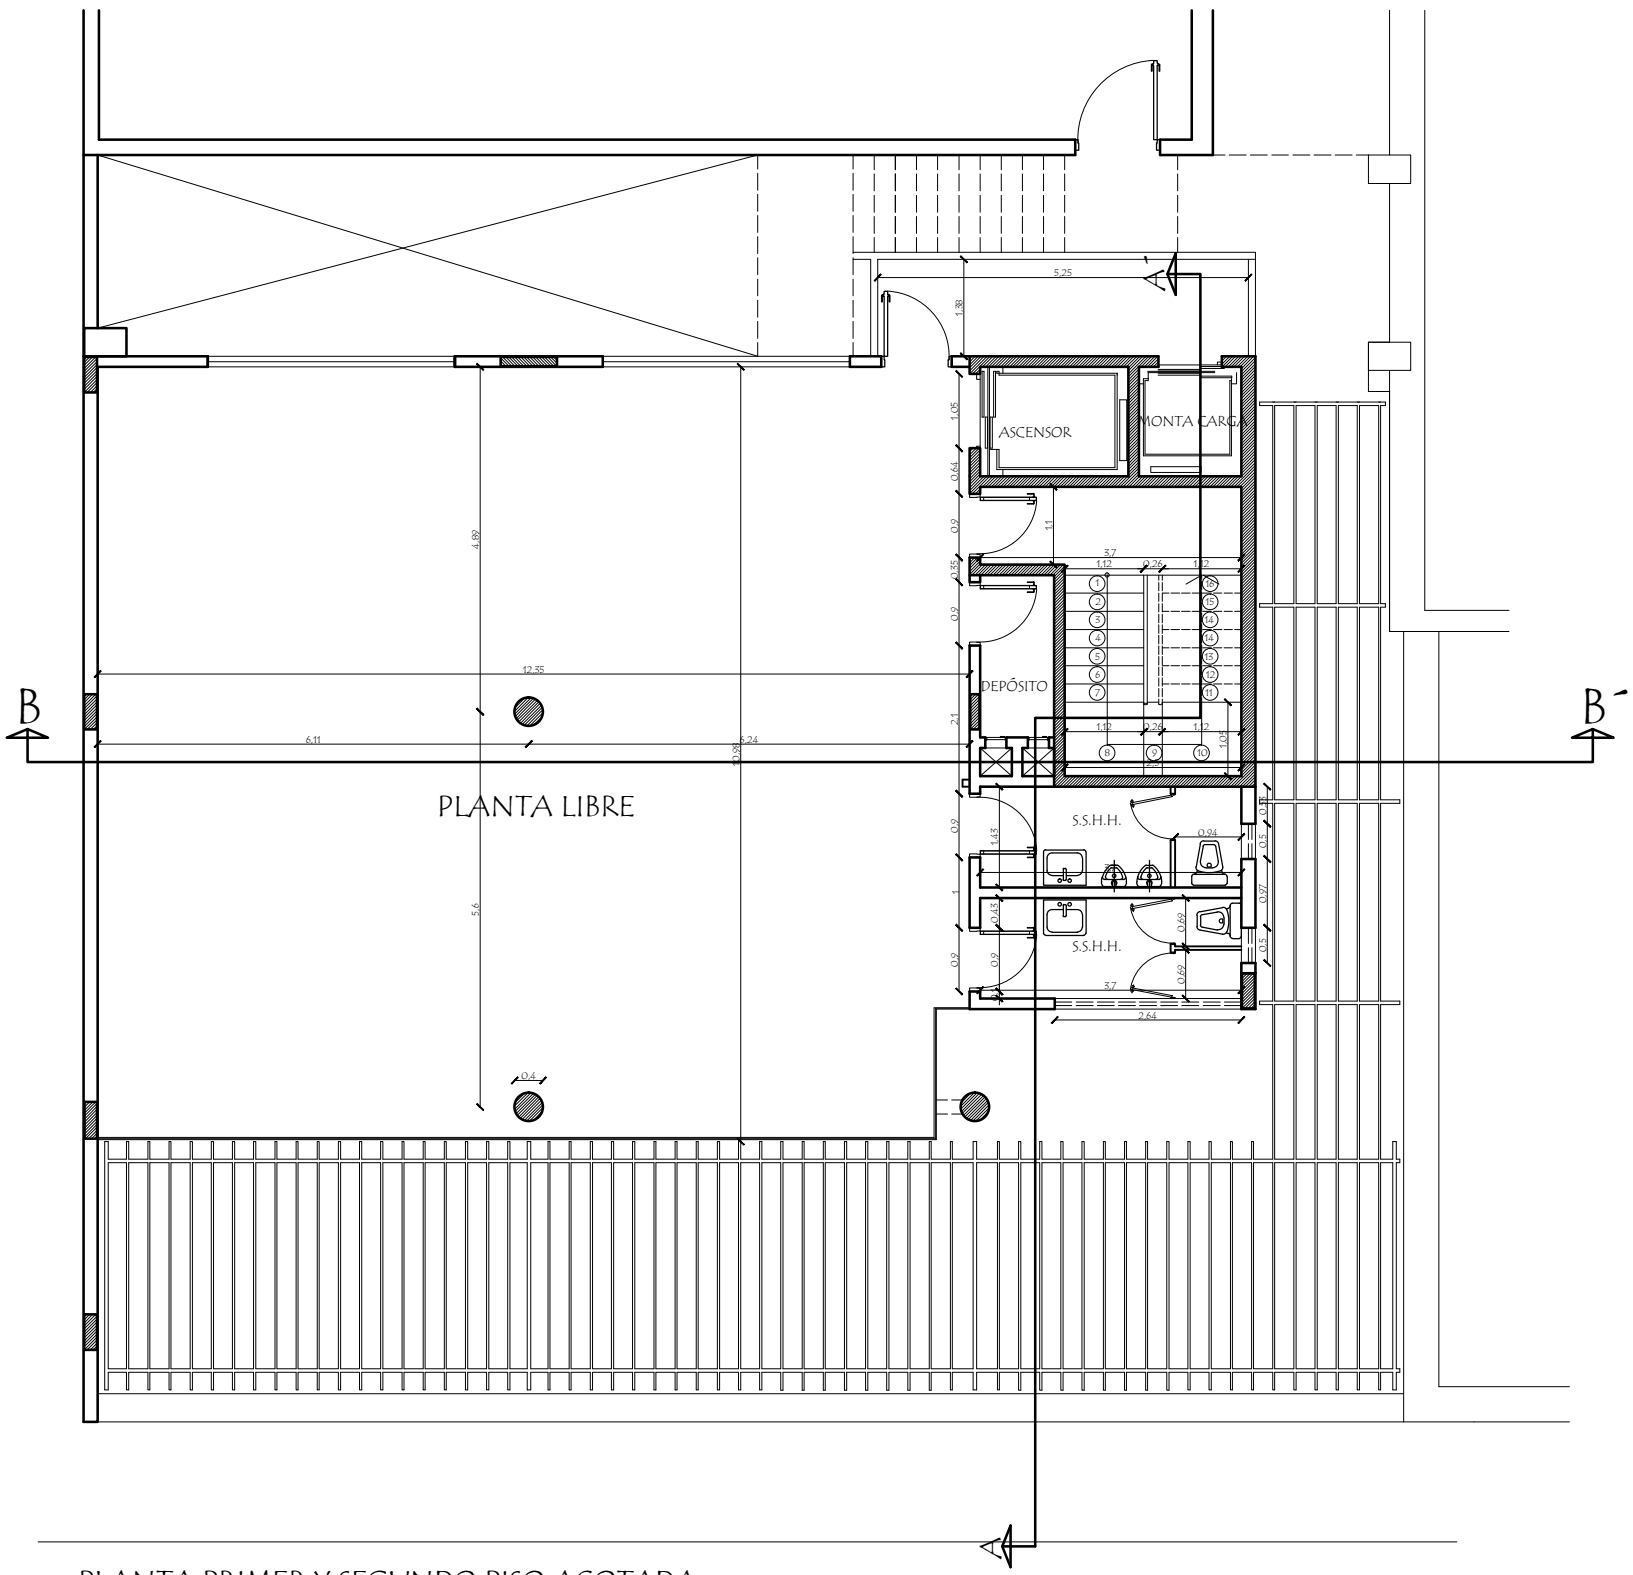

PLANTA PRIMER Y SEGUNDO PISO ACOTADA
Esc. 1/100

Convenio Marco de Cooperacion Interinstitucional DINACOPA - FADA UNA

PROYECTO DE AMPLIACIÓN DE LA SEDE DEL CORREO: BLOQUE ADMINISTRATIVO, DINACOPA

Noviembre 2011 Arquitectura N° Lamina: 13