PIZARRÓN MÓVIL

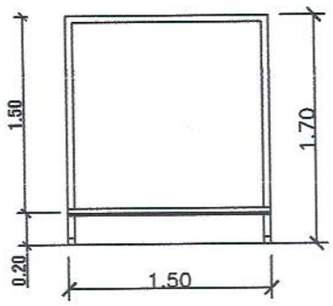

ALZADO

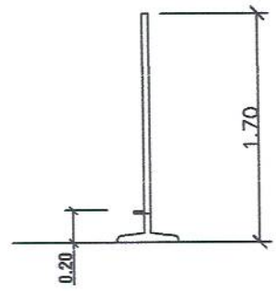

ALZADO LATERAL

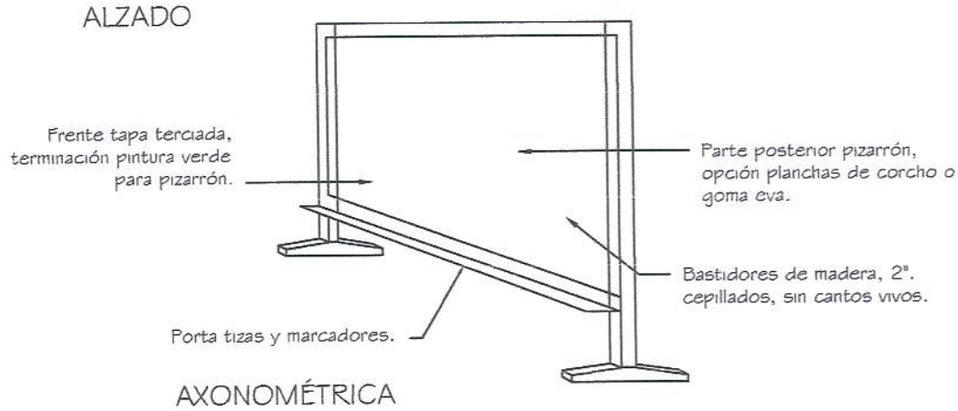

AXONOMÉTRICA

MAMPARA DIVISORIA ÁREA DESCANSO

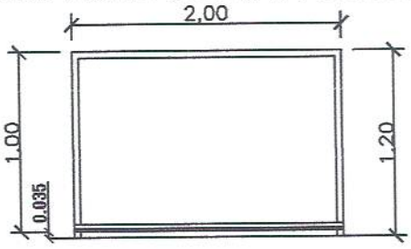

ALZADO

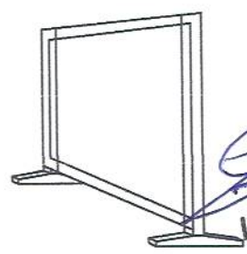

AXONOMETRICA

Ing. Lider Jimenez
Secretario de Obras
Gobernación del Alto Paraná

MINISTERIO DE EDUCACION Y CULTURA COORDINACIÓN DE INFRAESTRUCTURA EQUIPO TÉCNICO DE INFRAESTRUCTURA MEC/BID		
Proyecto	Aula Tipo - Pre-Escolar 5.80 x 6.80 con S.S.H.H.	21
DETALLE PIZARRÒN MÒVIL Y MAMPARA DIVISORIA		

GOBERNACIÓN ALTO PARANÁ
REPÚBLICA DEL PARAGUAY
Secretaría de Obras Públicas

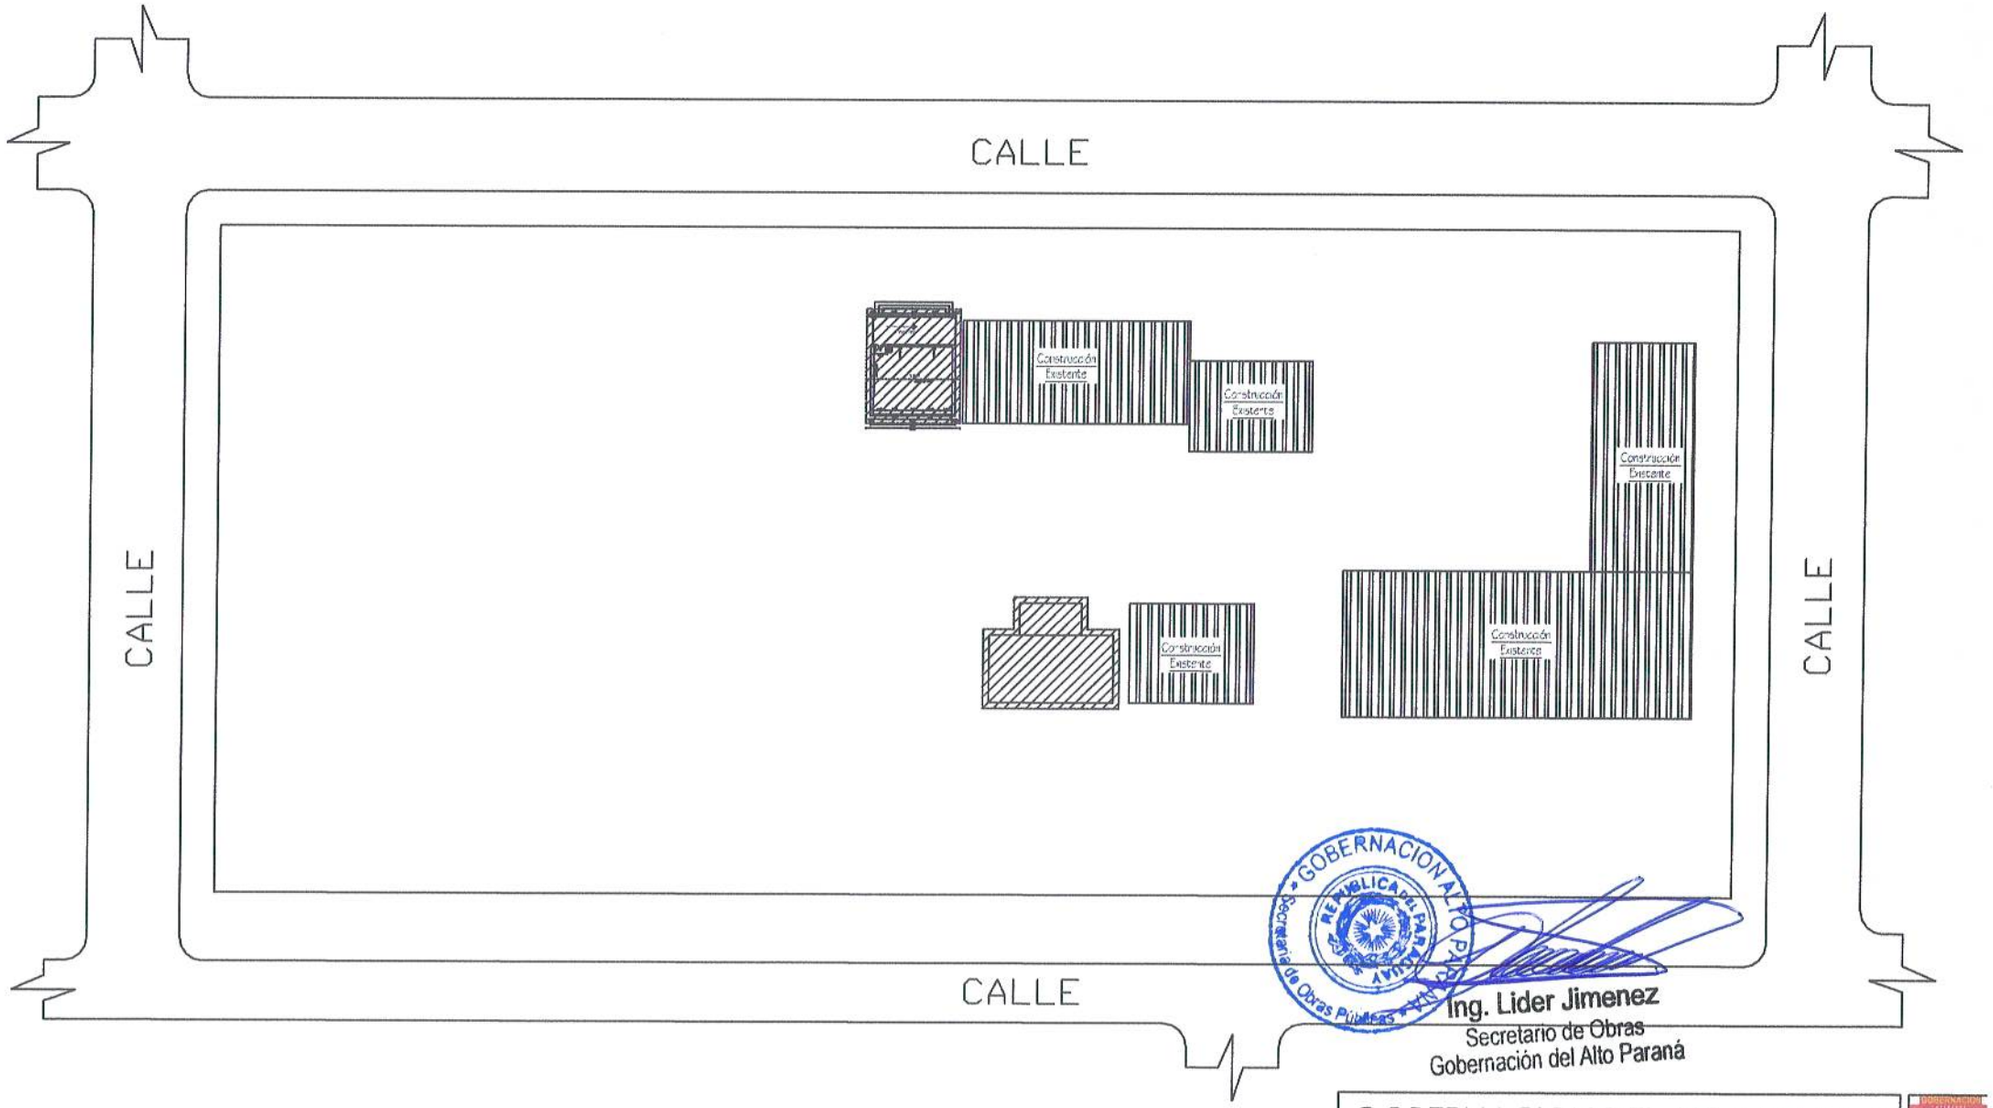

GOBERNACION ALTO PARANA
REPUBLICA DEL PARAGUAY
Secretaría de Obras Públicas

Ing. Lider Jimenez
Secretario de Obras
Gobernación del Alto Paraná

GOBERNACION DEL ALTO PARANA		
DEPARTAMENTO: **SECRETARIA DE OBRAS PÚBLICAS**		
DIVISION: **PROYECTO Y FISCALIZACIÓN**		
ESCALA	Obra **CONSTRUCCION DE 1 AULA Y 1 AULA PREESCOLAR** **Escuela. Basica N° 5494 Doña Josefina Pla** **DISTRITO DE MINGA GUAZU**	PLANO Nº
AÑO 2023		00

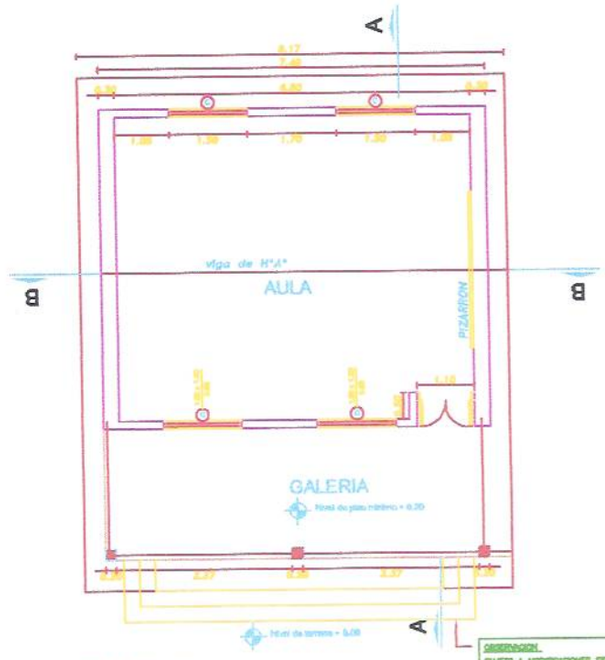

OBSERVACION:
SUJETO A MODIFICACIONES SEGUN
DESNIVEL DEL TERRENO
ESCALERA
CONTRA HUELLA : 0.18 cm
HUELLA : 0.30 cm

PLANTA ARQUITECTONICA

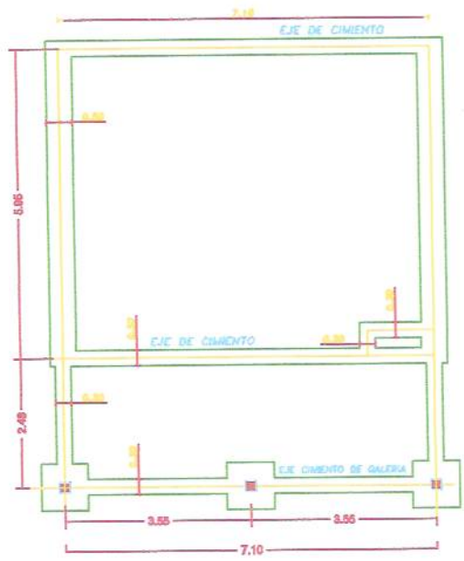

PLANTA DE FUNDACIÓN

GOBERNACION ALTO PARANA
REPUBLICA DEL PARAGUAY
Secretaria de Obras Públicas

Ing. Lider Jimenez
Secretario de Obras
Gobernación del Alto Paraná

GOBERNACION DEL ALTO PARANA	
DEPARTAMENTO: SECRETARIA DE OBRAS	
DIVISION: PROYECTO Y FISCALIZACIÓN	
ESCALA 1:100	PLANO: AULA
	PLANO Nº 01

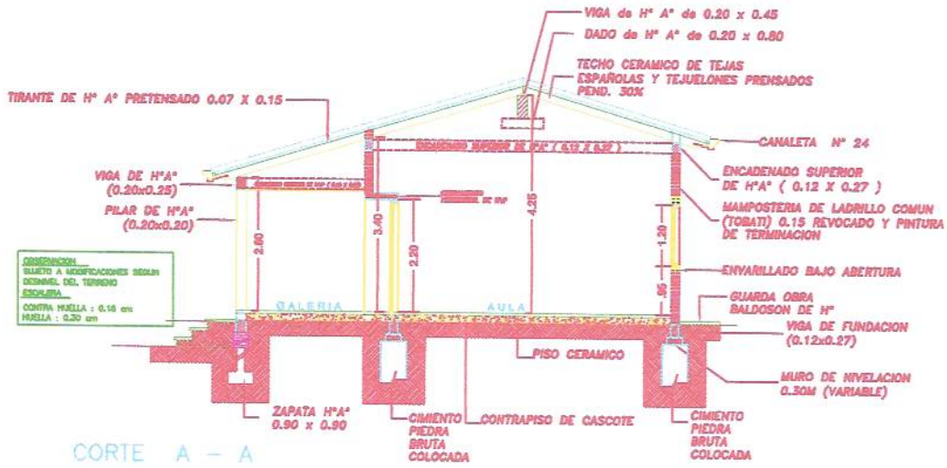

CORTE A – A

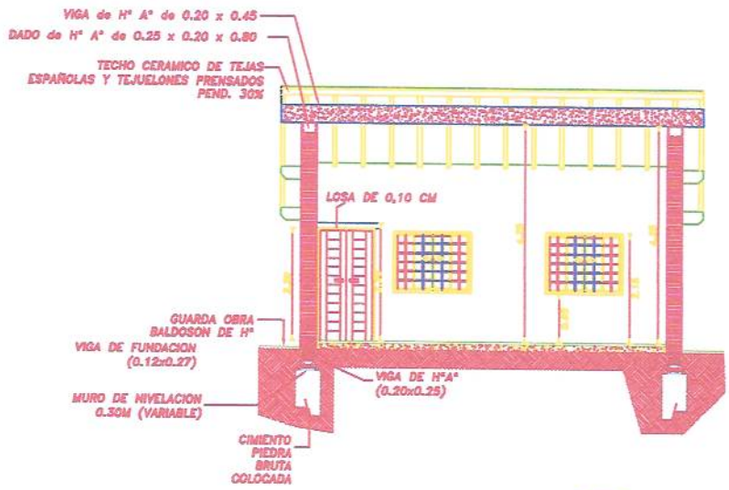

CORTE B – B

GOBERNACION ALTO PARANA
REPUBLICA DEL PARAGUAY
Secretaria de Obras Publicas

Ing. Lider Jimenez
Secretario de Obras
Gobernación del Alto Paraná

GOBERNACION DEL ALTO PARANA	
DEPARTAMENTO: SECRETARIA DE OBRAS	
DIVISION: PROYECTO Y FISCALIZACIÓN	
ESCALA 1:100	PLANO: AULA
	PLANO N° 02

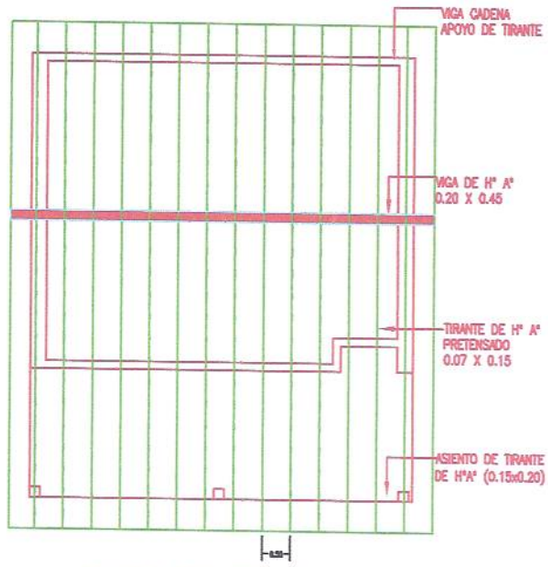

PLANTA DE TECHO

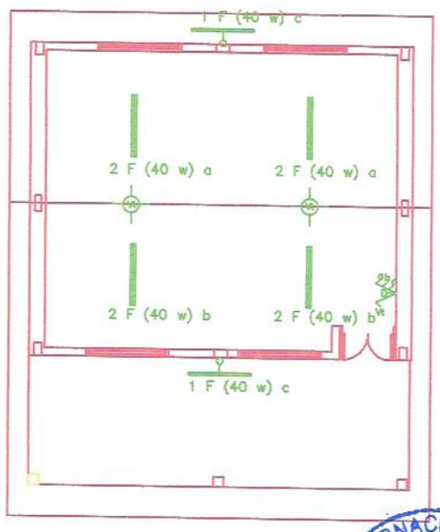

PLANTA DE INST. ELÉC.

GOBERNACION ALTO PARANA
Secretaría de Obras Públicas

Ing. Lider Jimenez
Secretario de Obras
Gobernación del Alto Paraná

GOBERNACION DEL ALTO PARANA	
DEPARTAMENTO: SECRETARIA DE OBRAS	
DIVISION: PROYECTO Y FISCALIZACIÓN	
ESCALA 1:100	PLANO: AULA
	PLANO Nº 03

VIGA DE H°A° PRINCIPAL

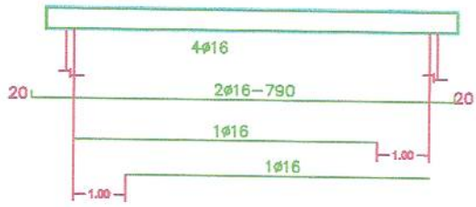

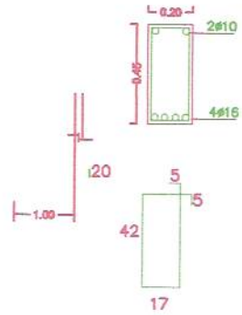

TIRANTE DE H° A° PREFABRICADO

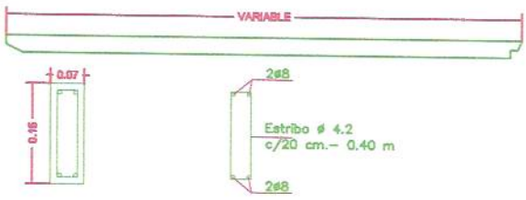

DADO DE H° A° DE 0.20X0.25X0.80

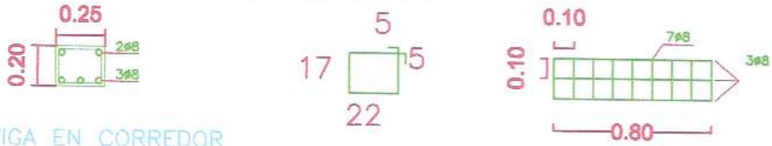

VIGA EN CORREDOR

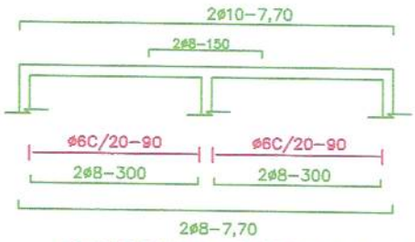

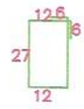

ENCADENADO SUPERIOR E INFERIOR

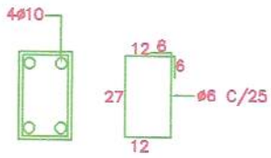

PILAR CORREDOR (20x20)

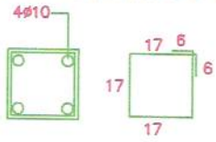

GOBERNACION ALTO PARANA
REPUBLICA DEL PARAGUAY
Secretaría de Obras Públicas

Ing. Lider Jiménez
Secretario de Obras
Gobernación del Alto Paraná

GOBERNACION DEL ALTO PARANA	
DEPARTAMENTO: SECRETARIA DE OBRAS	
DIVISION: PROYECTO Y FISCALIZACION	
ESCALA: 1:100	PLANO: AULA
	PLANO N° 04

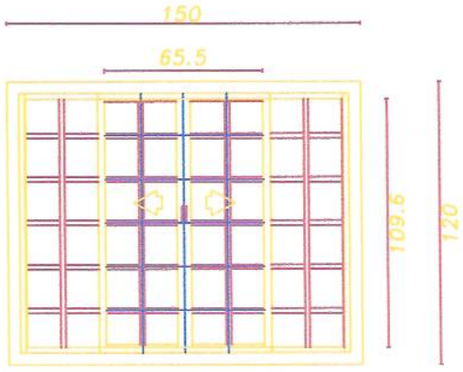

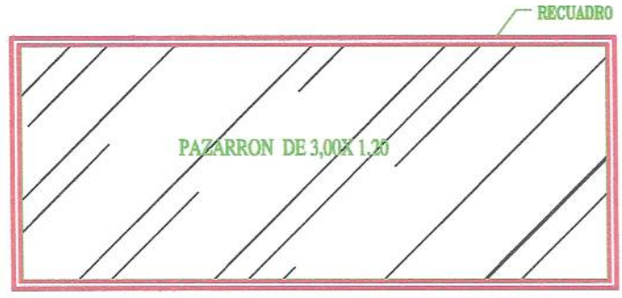

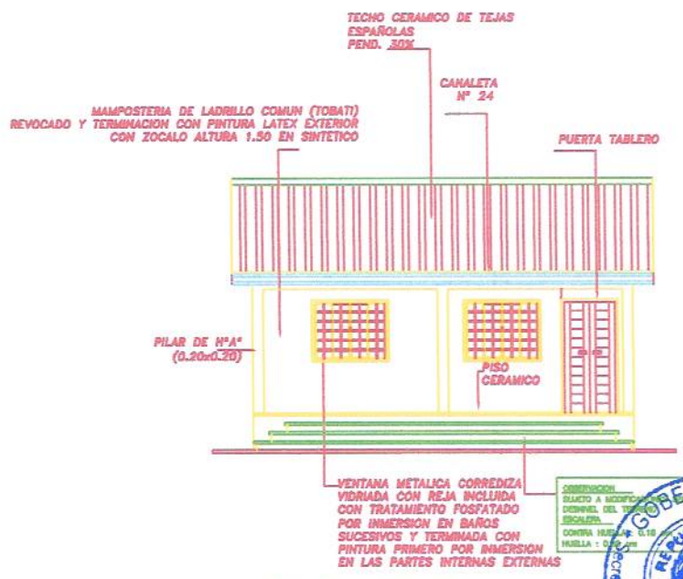

FACHADA PRINCIPAL

GOBERNACION ALTO PARANA
REPUBLICA DEL PARAGUAY
Secretaría de Obras Públicas

Ing. Lider Jimenez
Secretario de Obras
Gobernación del Alto Paraná

GOBERNACION DEL ALTO PARANA		
DEPARTAMENTO: SECRETARIA DE OBRAS		
DIVISION: PROYECTO Y FISCALIZACIÓN		
ESCALA 1:100	PLANO **AULA**	PLANO Nº 05

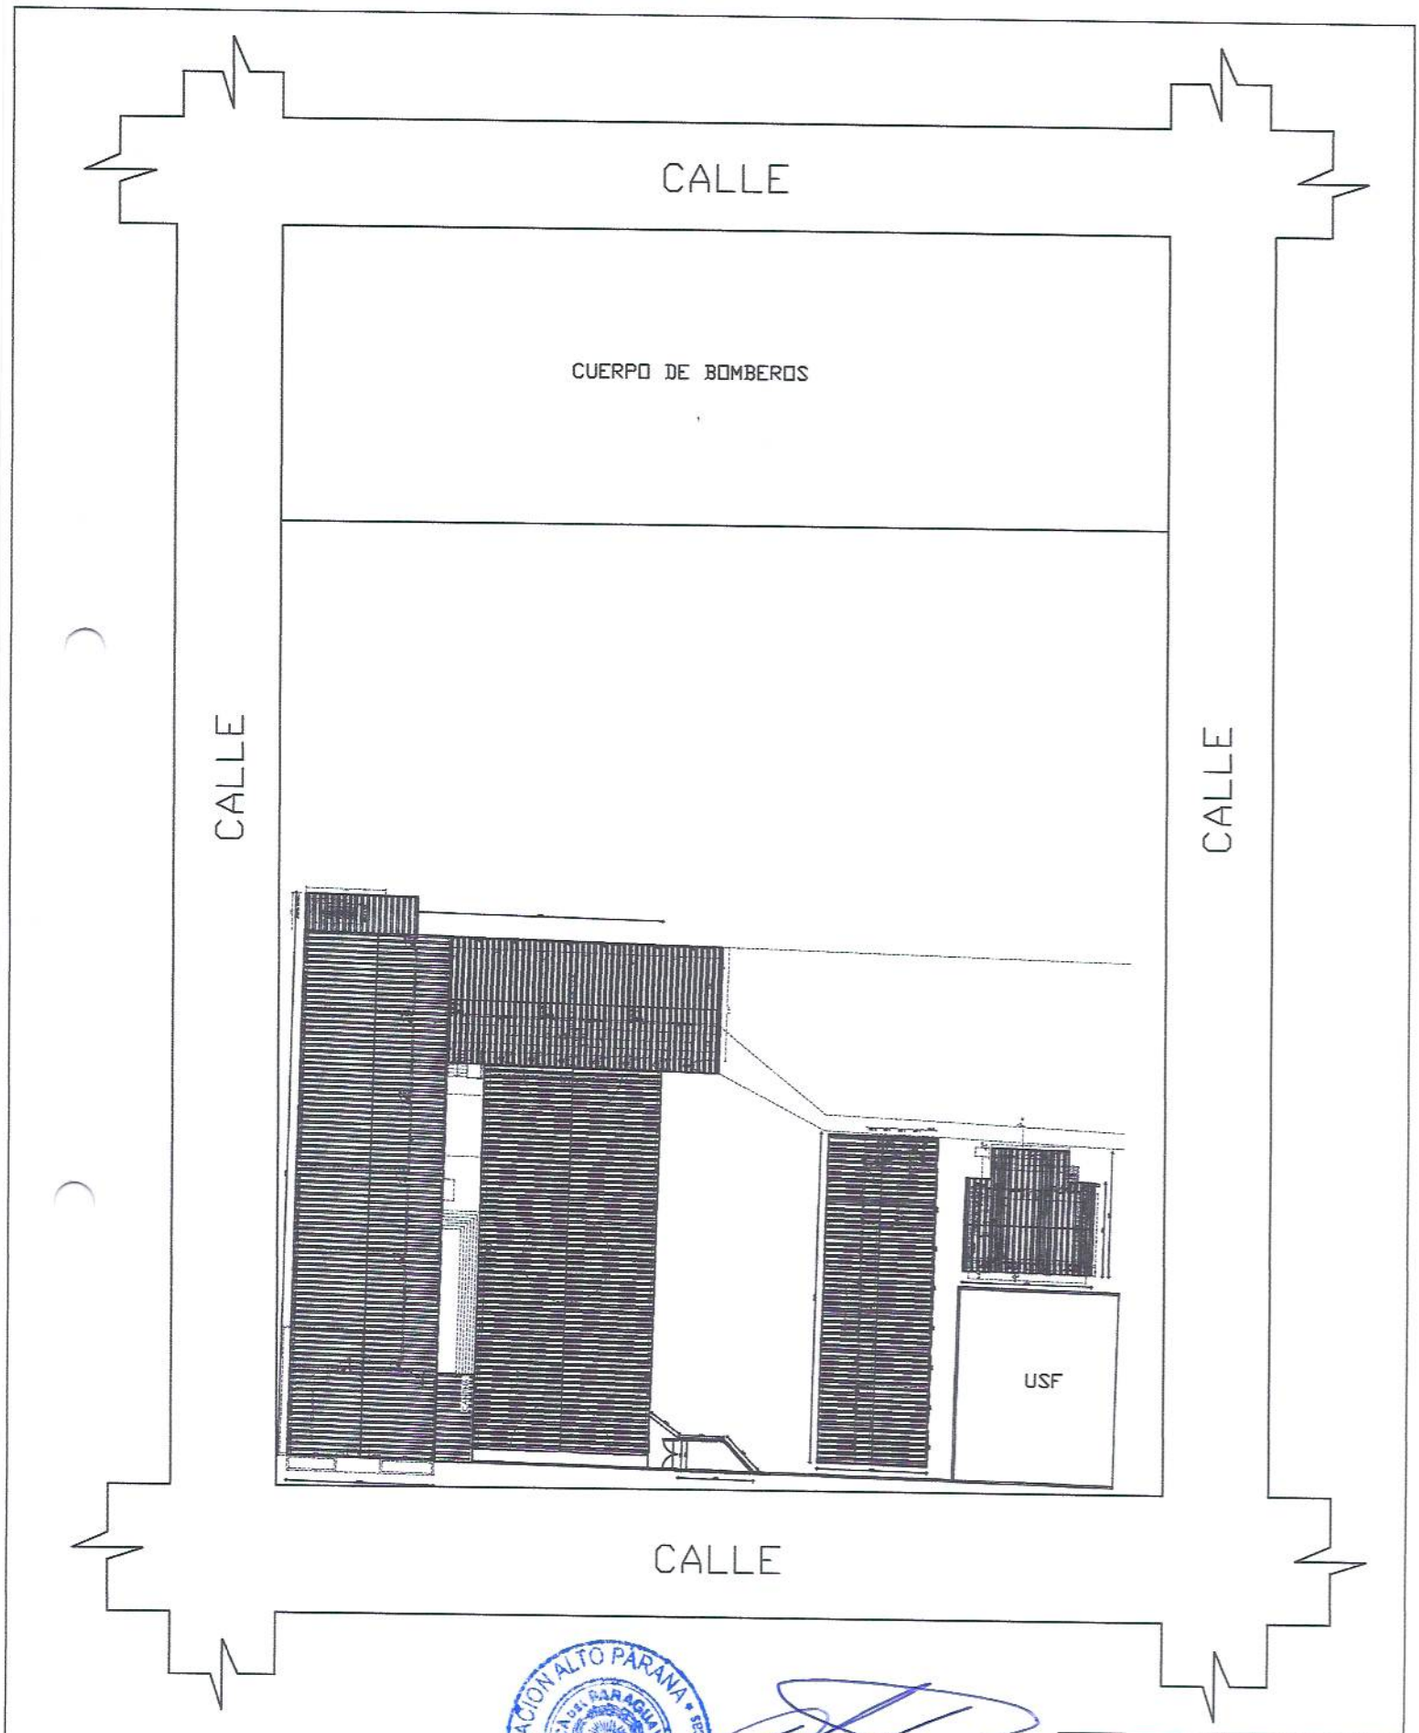

GOBERNACION ALTO PARANA
REPUBLICA DEL PARAGUAY
Secretaría de Obras Públicas

Ing. Lider Jimenez
Secretario de Obras
Gobernación del Alto Paraná

GOBERNACION DEL ALTO PARANA		
DEPARTAMENTO: SECRETARIA DE OBRAS PUBLICAS		
DIVISION: PROYECTO Y FISCALIZACIÓN		
ESCALA	Dibujo	REPARACION TOTAL DE LA INSTITUCION Esc. Bas. N.º 2589 - Daniel Santa Cruz DISTRITO DE PRESIDENTE FRANCO	PLANO Nº
AÑO 2023			00

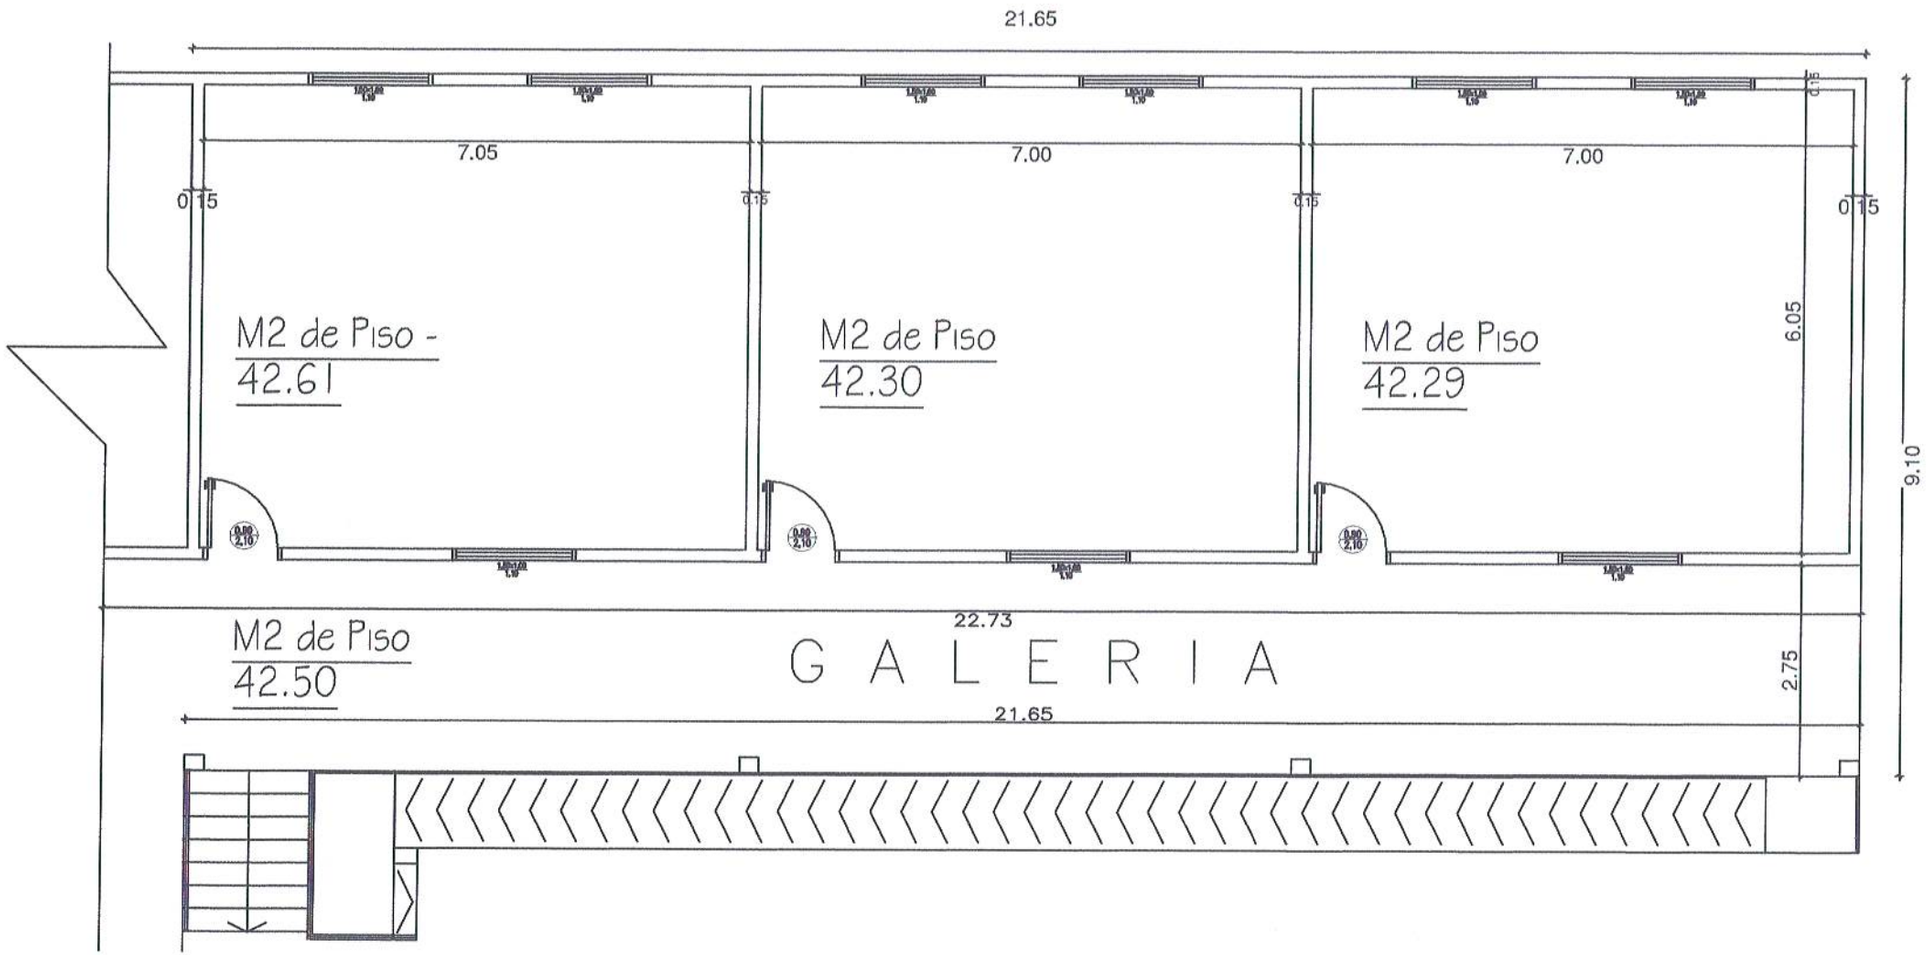

PLANTA ARQUITECTONICA

Escuela Daniel Santacruz
Pdte. Franco

Ing. Lider Jimenez
Secretario de Obras
Gobernación del Alto Paraná

GOBERNACION DEL ALTO PARANA		
DEPARTAMENTO: SECRETARIA DE OBRAS PÚBLICAS		
DIVISION: PROYECTO Y FISCALIZACIÓN		
ESCALA	Obra	PLANO Nº
AÑO 2023	REPARACIONES VARIAS EN LA ESCUELA DANIEL SANTA CRUZ DEL DISTRITO DE PDTE. FRANCO	01

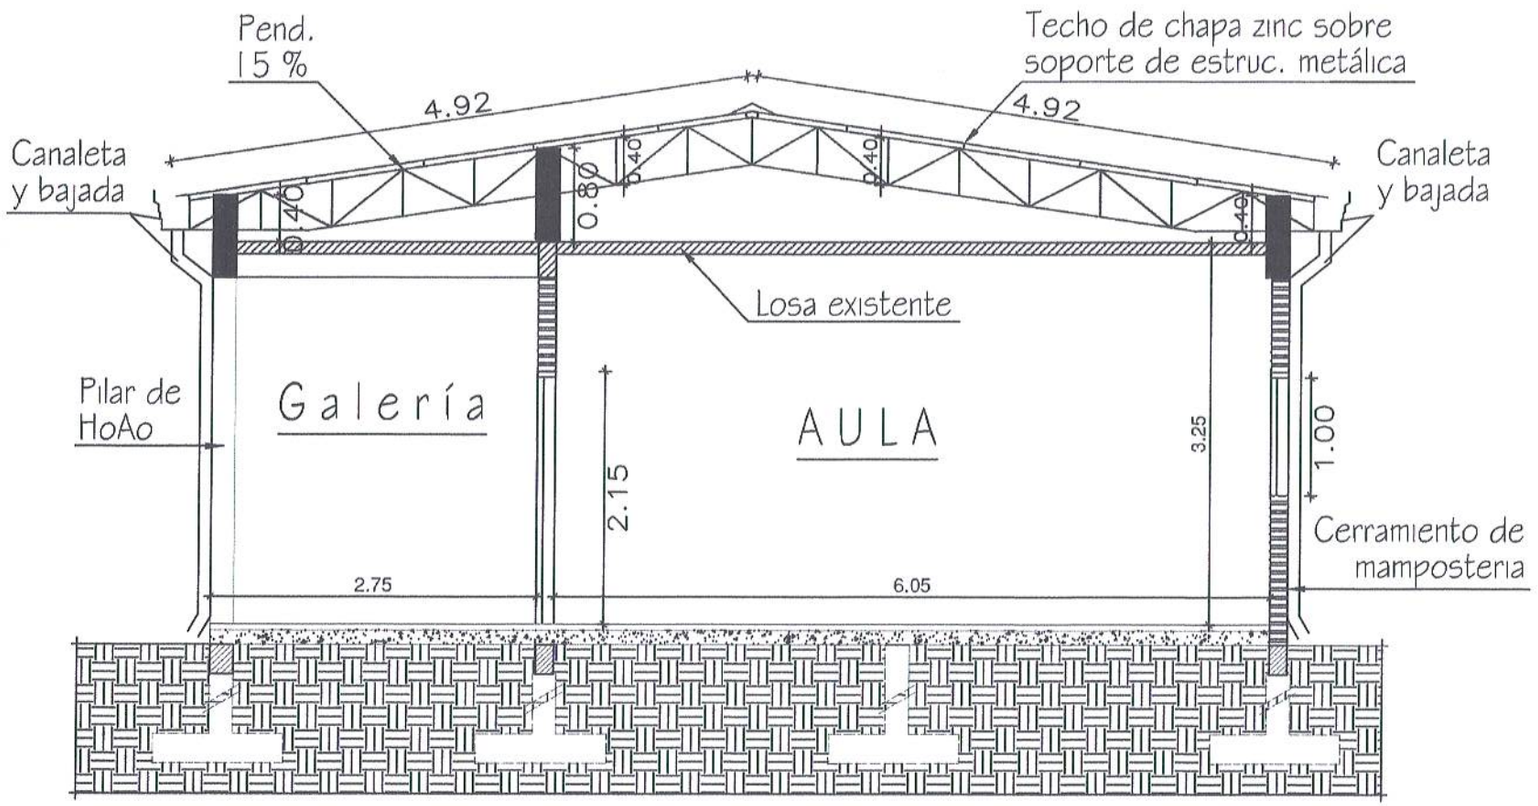

CORTE PRINCIPAL

Ing. Lider Jimenez
Secretario de Obras
Gobernación del Alto Paraná

GOBERNACION DEL ALTO PARANA		
DEPARTAMENTO: SECRETARIA DE OBRAS PÚBLICAS		
DIVISION: PROYECTO Y FISCALIZACIÓN		
ESCALA	Obra: REPARACIONES VARIAS EN LA ESCUELA DANIEL SANTA CRUZ DEL DISTRITO DE PDTE. FRANCO	PLANO Nº 02
AÑO 2023		

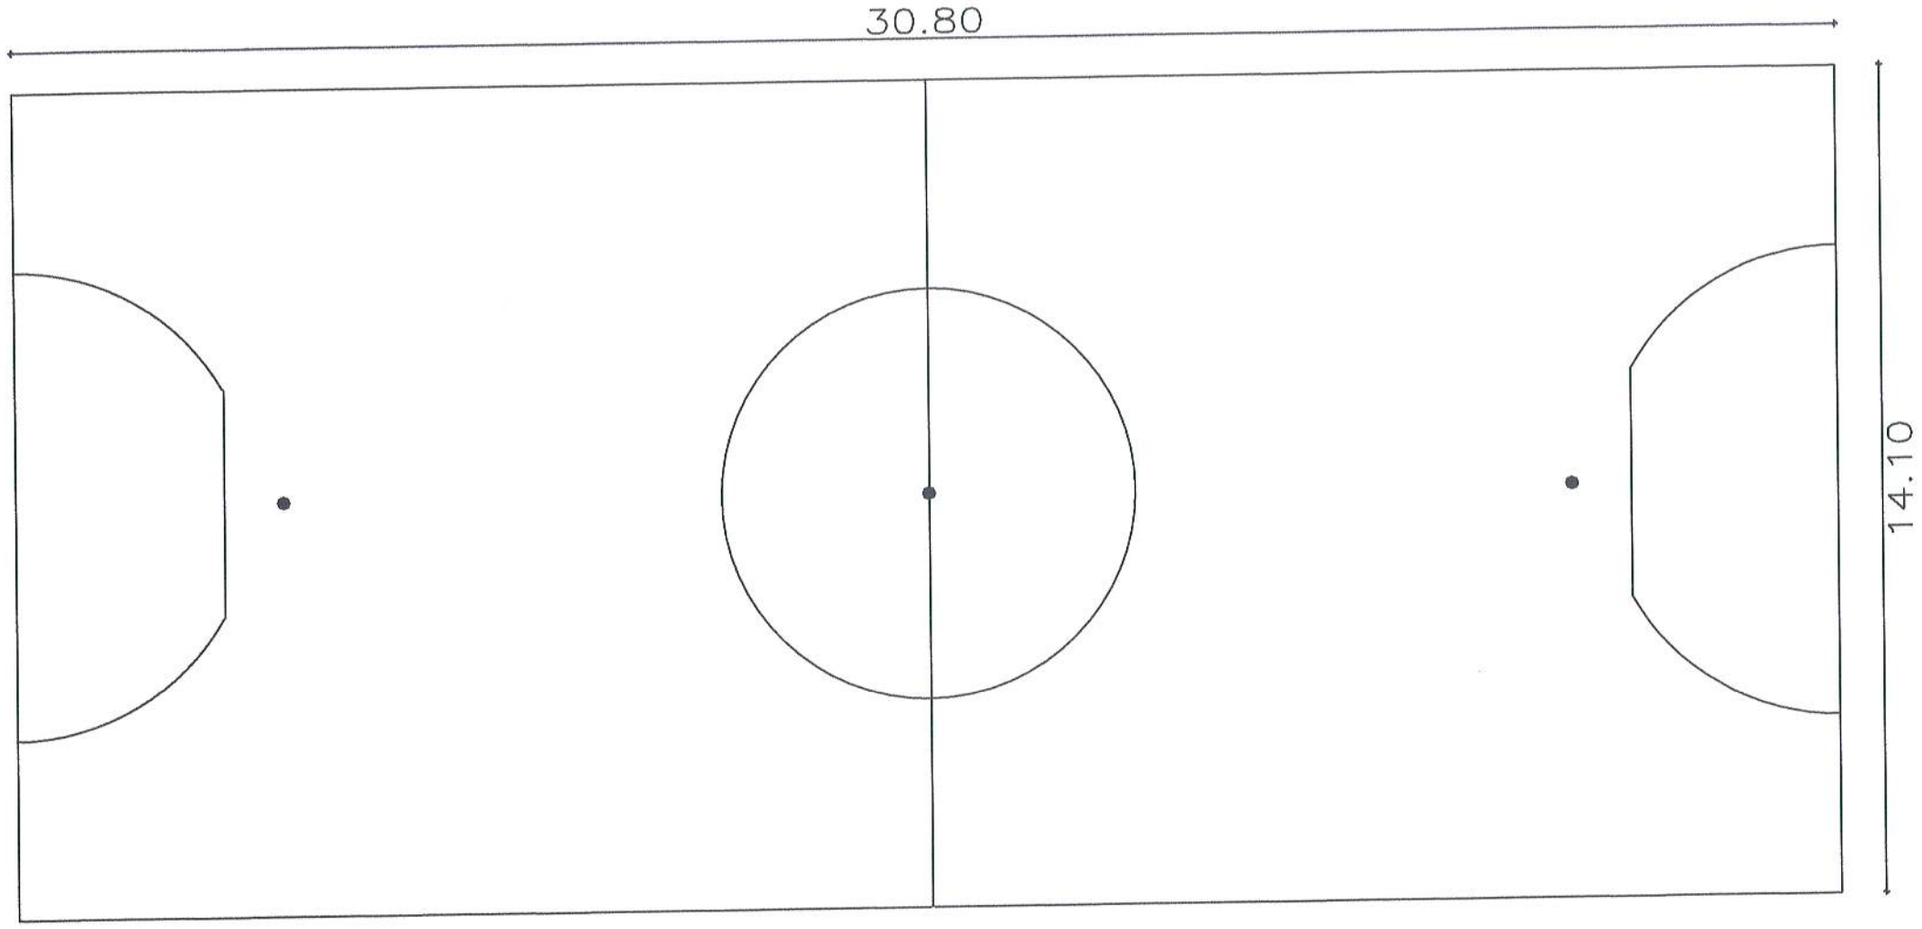

Acceso Peatonal

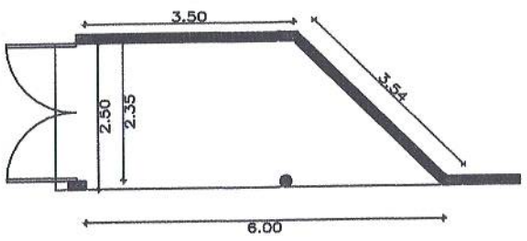

Ing. Lider Jimenez
Secretario de Obras
Gobernación del Alto Paraná

GOBERNACION DEL ALTO PARANA		
DEPARTAMENTO: SECRETARIA DE OBRAS PÚBLICAS		
DIVISION: PROYECTO Y FISCALIZACIÓN		
ESCALA	Obra	REPARACIÓNES VARIAS EN LA ESCUELA DANIEL SANTA CRUZ DEL DISTRITO DE PDTE. FRANCO	PLANO N° 03
AÑO 2023		

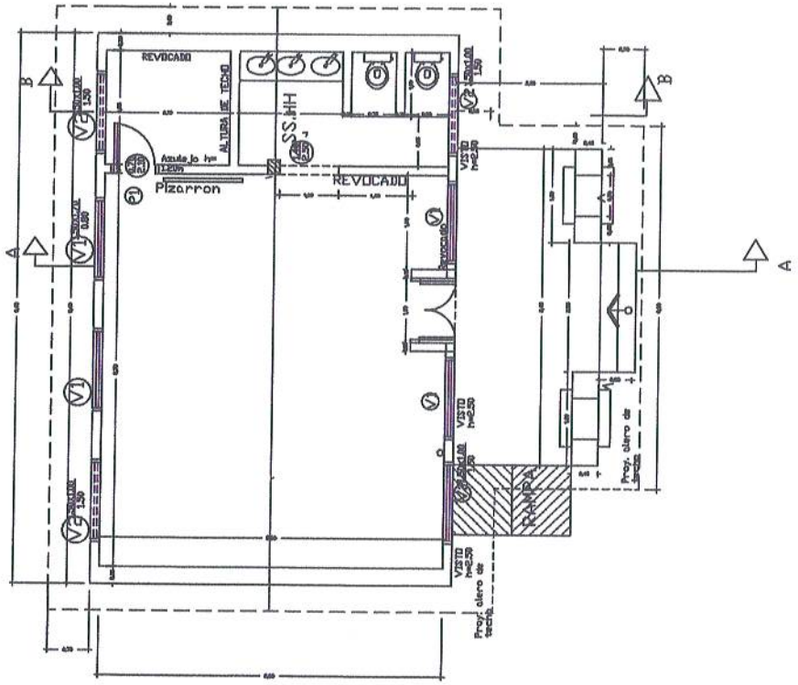

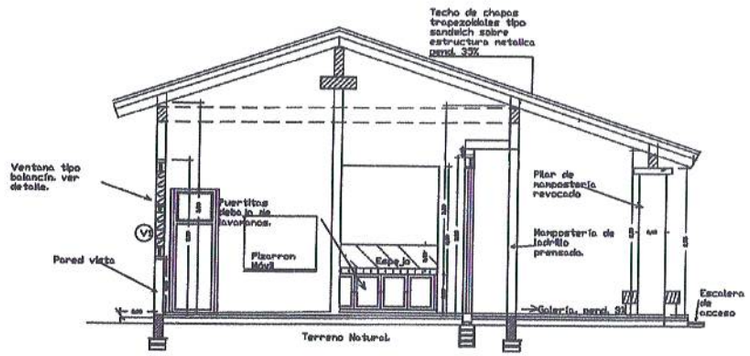

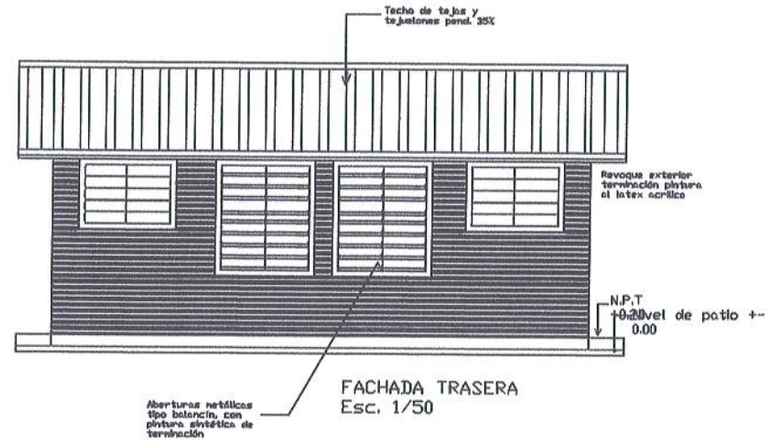

FACHADA TRASERA
Esc. 1/50

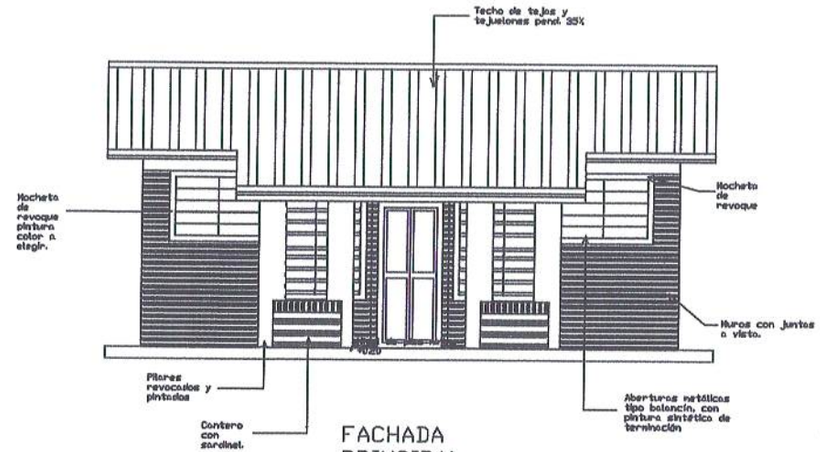

FACHADA
PRINCIPAL
Esc. 1/50

PLANTA, CORTE Y FACHADA -
AULA PREESCOLAR

Ing. Lider Jimenez
Secretario de Obras
Gobernación del Alto Paraná

GOBERNACION DEL ALTO PARANA		
DEPARTAMENTO: SECRETARIA DE OBRAS PÚBLICAS		
DIVISION: PROYECTO Y FISCALIZACIÓN		
ESCALA	Obra	PLANO Nº
AÑO 2023	REPARACIÓN VARIAS EN LA ESCUELA DANIEL SANTA CRUZ DEL DISTRITO DE PDTE. FRANCO	04

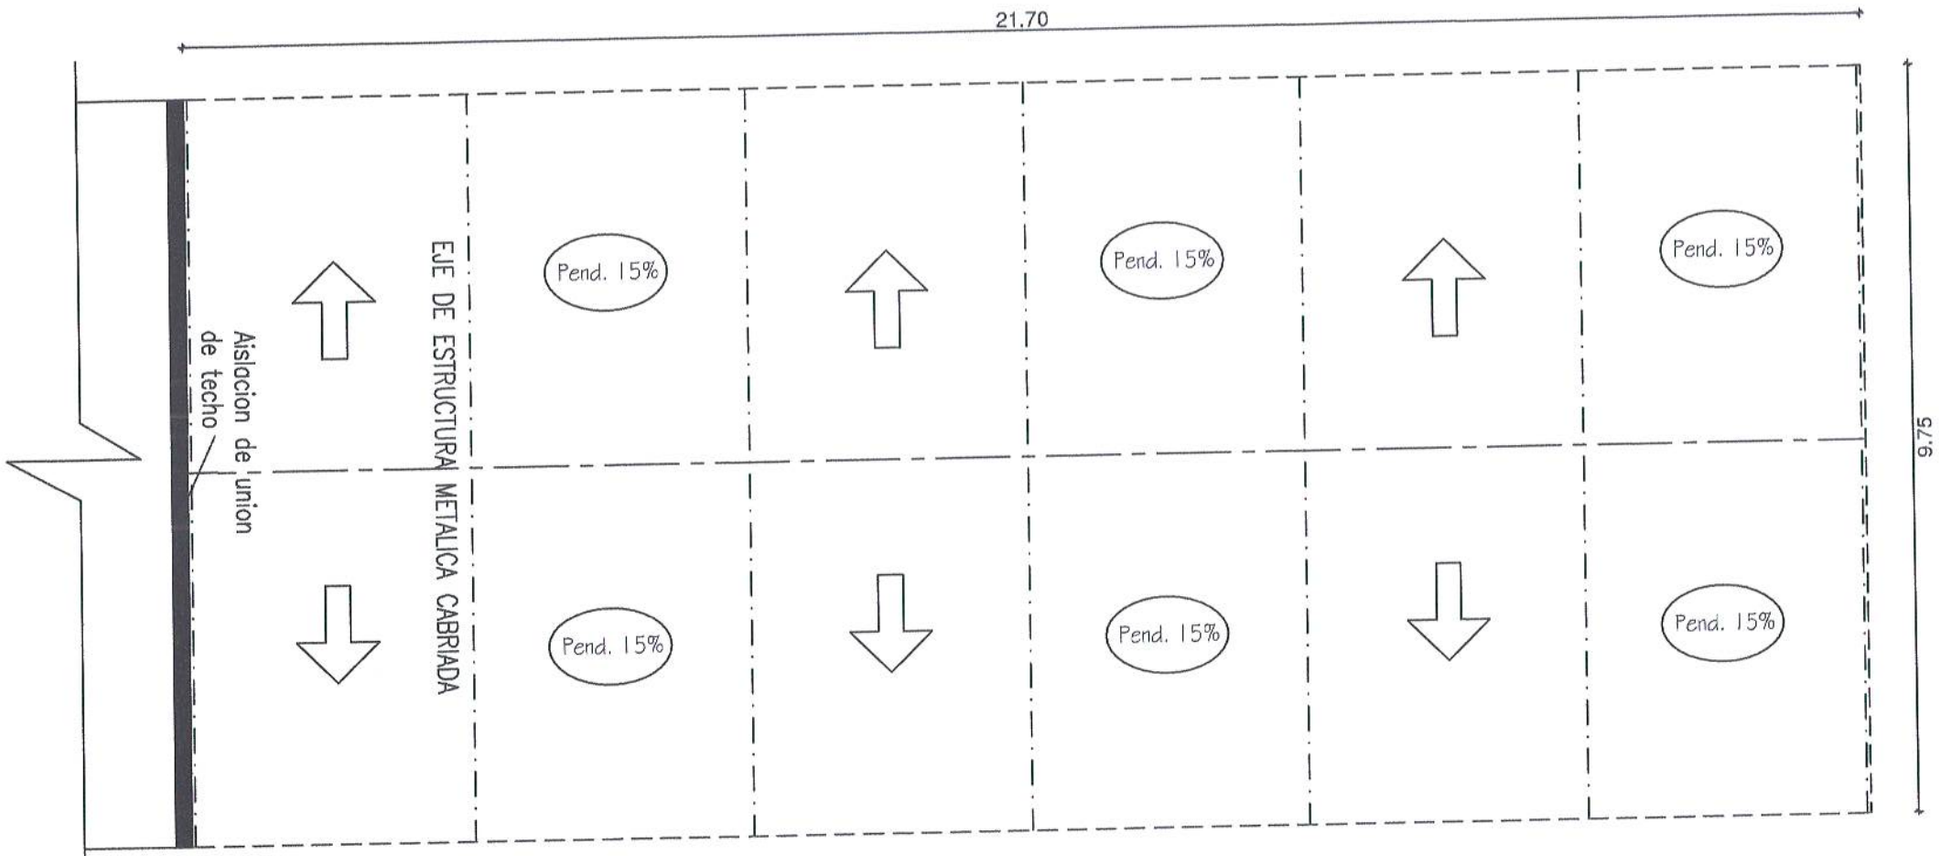

PLANTA DE TECHO
- PABELLON B

GOBERNACION ALTO PARANA * Secretaría de Obras Públicas * REPÚBLICA DEL PARAGUAY

Ing. Lider Jimenez
Secretario de Obras
Gobernación del Alto Paraná

GOBERNACION DEL ALTO PARANA		
DEPARTAMENTO: SECRETARIA DE OBRAS PÚBLICAS		
DIVISION: PROYECTO Y FISCALIZACIÓN		
ESCALA	Obra: ESQUEMA DE TECHO PABELLON - B ESCUELA DANIEL SANTA CRUZ DEL DISTRITO DE PDTE. FRANCO	PLANO Nº 05
AÑO 2023		

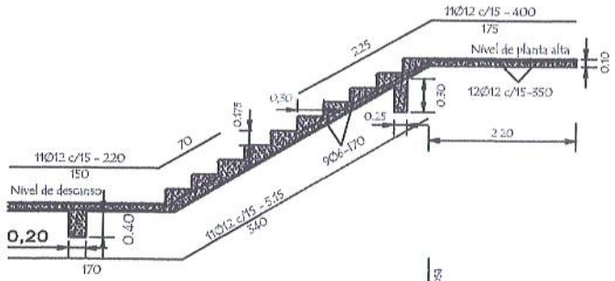

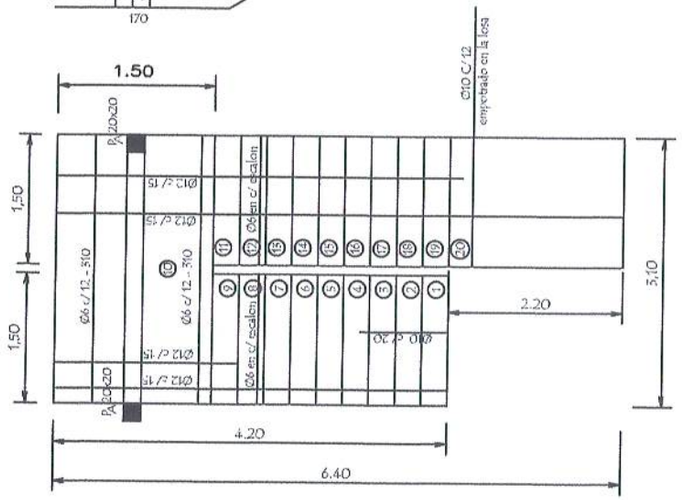

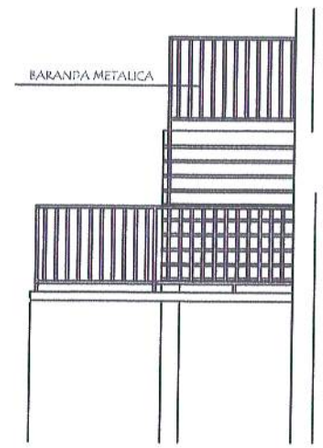

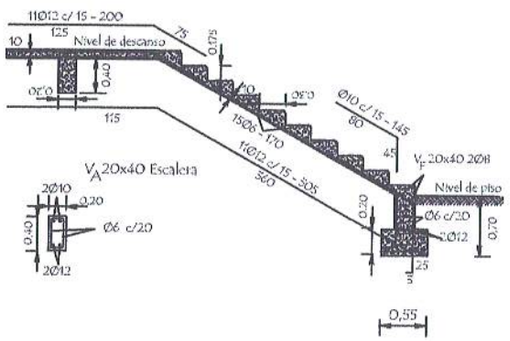

DETALLE DE ESCALERA

Ing. Lider Jimenez
Secretario de Obras
Gobernación del Alto Paraná

GOBERNACION DEL ALTO PARANA		
DEPARTAMENTO: SECRETARIA DE OBRAS PÚBLICAS		
DIVISION: PROYECTO Y FISCALIZACIÓN		
ESCALA	Obra	PLANO Nº
AÑO 2023	REPARACIONES VARIAS EN LA ESCUELA DANIEL SANTA CRUZ DEL DISTRITO DE PDTE. FRANCO	06

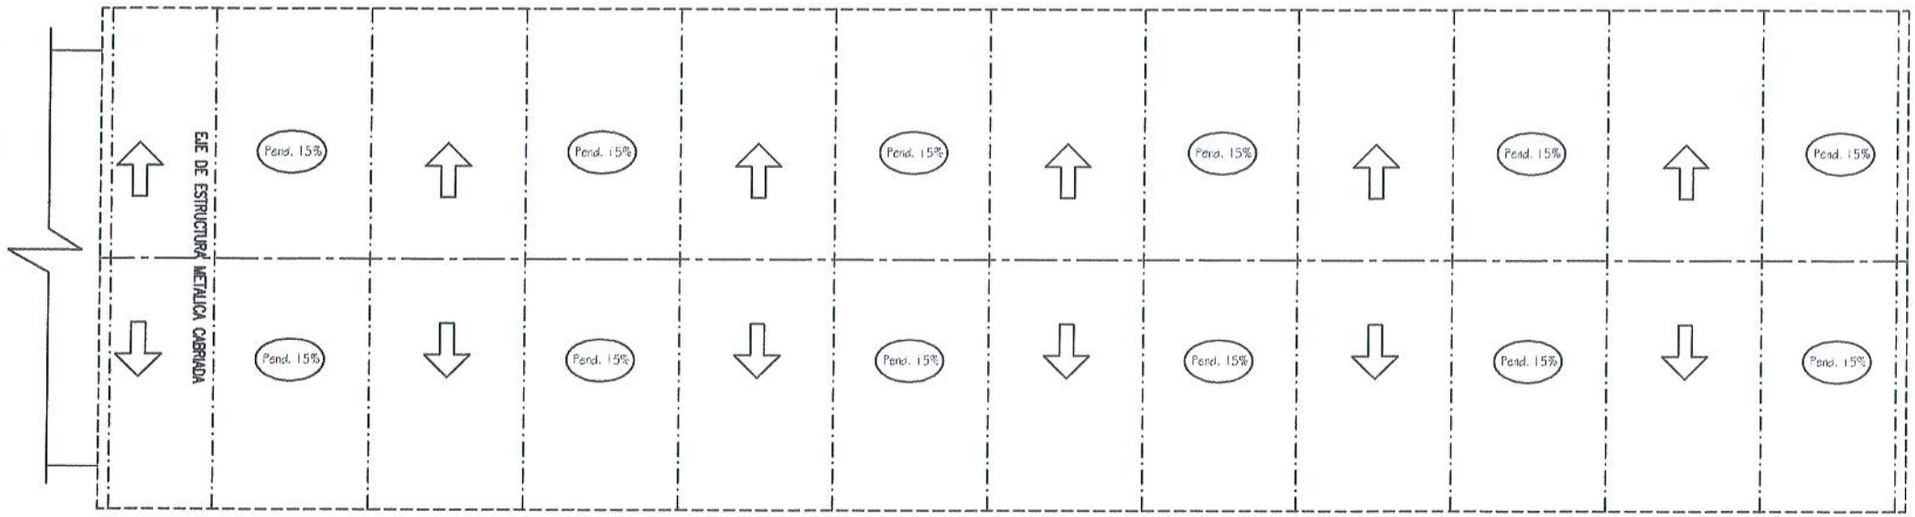

PLANTA DE TECHO
- PABELLON - A

Ing. Lider Jimenez
Secretario de Obras
Gobernación del Alto Paraná

GOBERNACION DEL ALTO PARANA	
DEPARTAMENTO: SECRETARIA DE OBRAS PUBLICAS	
DIVISION: PROYECTO Y FISCALIZACION	
ESCALA / AÑO 2023	Obra: ESQUEMA DE TECHO PABELLON - A ESCUELA DANIEL SANTA CRUZ DEL DISTRITO DE PTE. FRANCO
	PLANO Nº 07

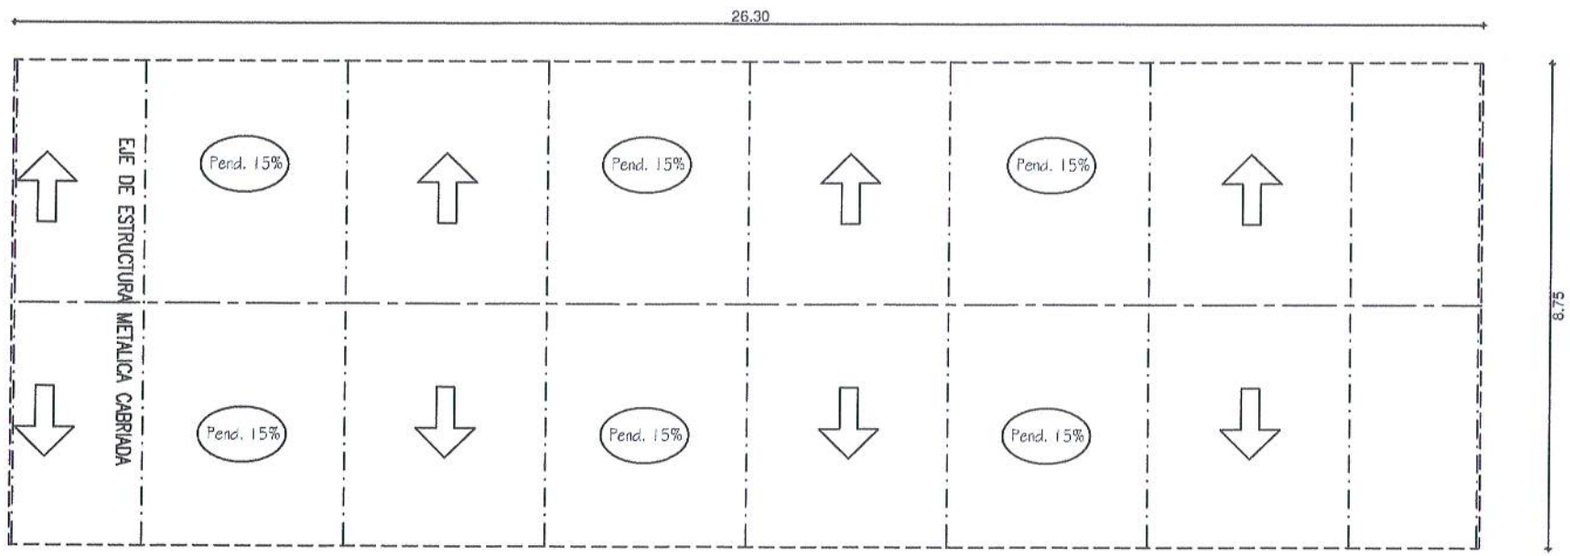

PLANTA DE TECHO
- PABELLON C

Ing. Lider Jimenez
Secretario de Obras
Gobernación del Alto Paraná

GOBERNACION DEL ALTO PARANA

DEPARTAMENTO:	SECRETARIA DE OBRAS PÚBLICAS
DIVISION:	PROYECTO Y FISCALIZACIÓN
ESCALA	Obra: ESQUEMA DE TECHO PABELLON - C ESCUELA DANIEL SANTA CRUZ DEL DISTRITO DE PDTE. FRANCO
AÑO 2023	PLANO Nº 08

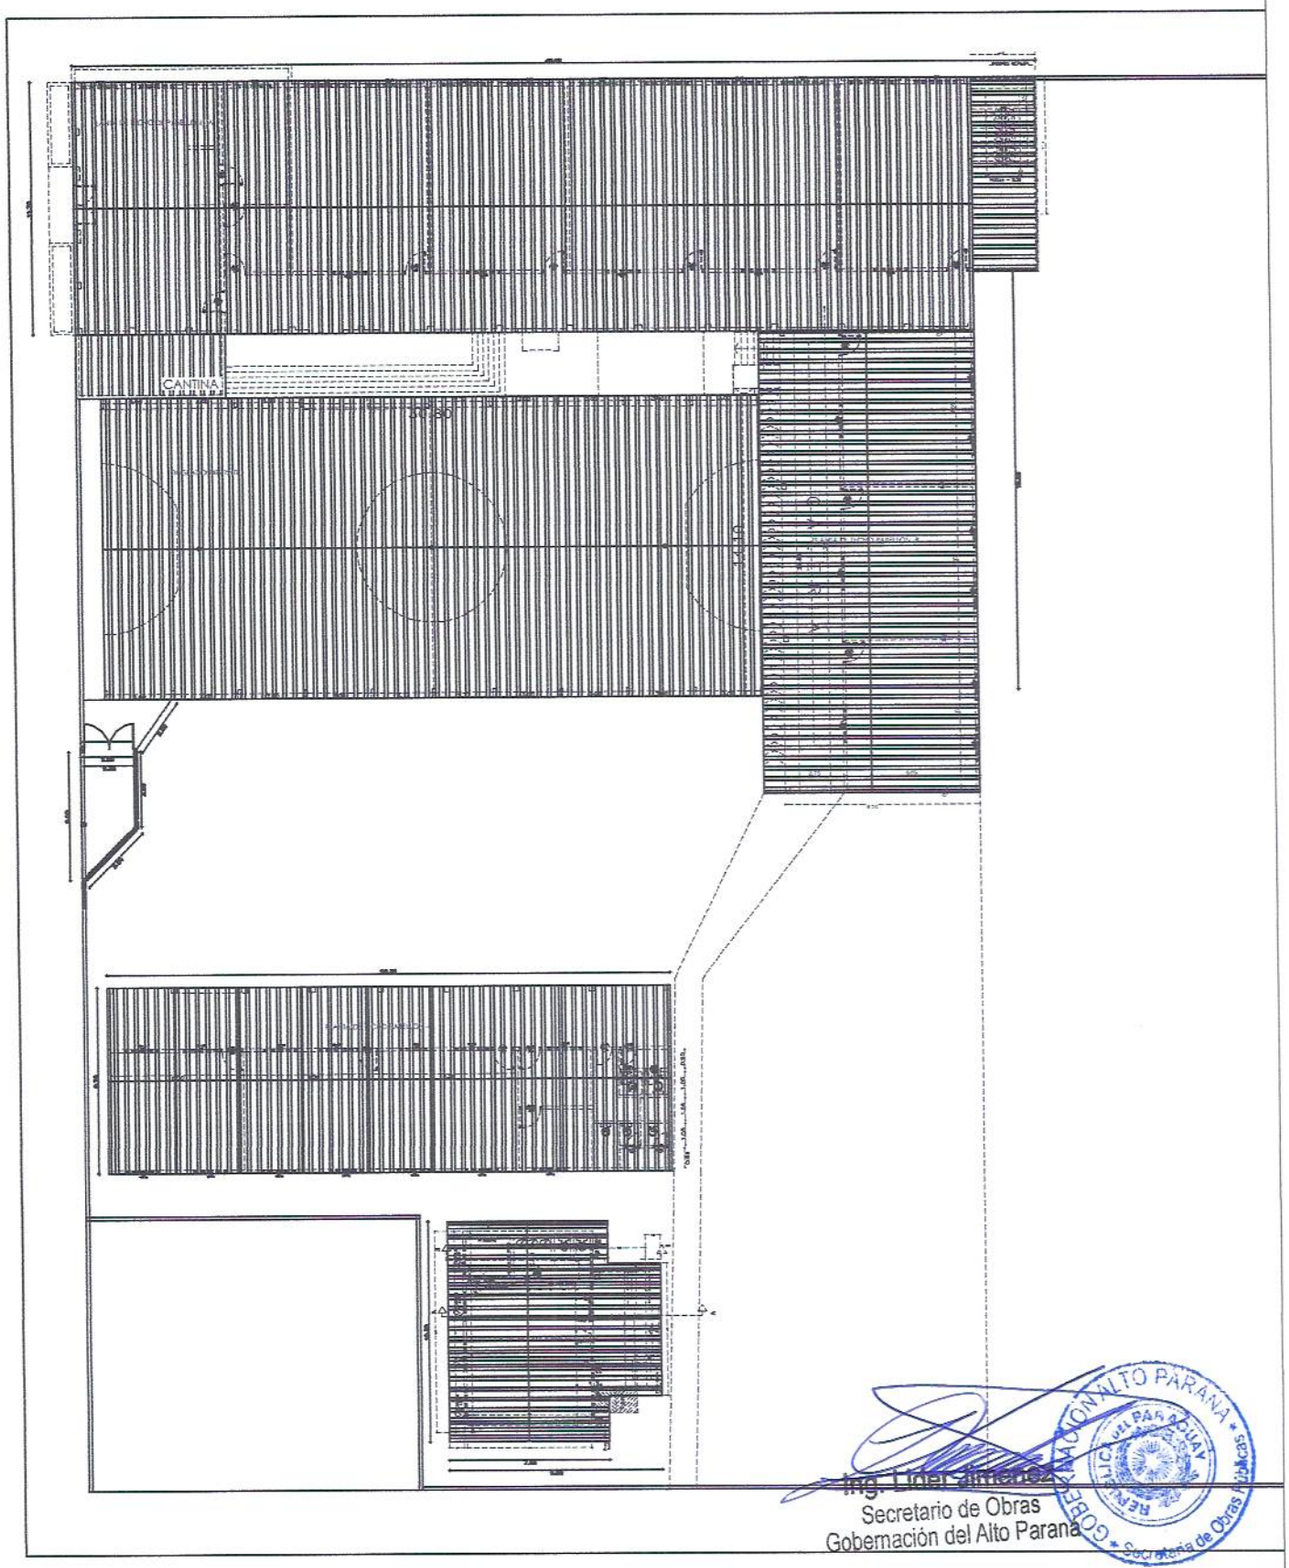

Ing. Liner Jimenez
Secretario de Obras
Gobernación del Alto Parana

GOBERNACIÓN ALTO PARANA
REPÚBLICA DEL PARAGUAY
Secretaría de Obras Públicas

PLANTA DE TECHO
CUBIERTA

GOBERNACION DEL ALTO PARANA		
DEPARTAMENTO: SECRETARIA DE OBRAS PÚBLICAS		
DIVISION: PROYECTO Y FISCALIZACIÓN		
ESCALA	Obra: REPARACIÓN DE AULAS EN LA ESCUELA DANIEL SANTA CRUZ DEL DISTRITO DE PDTE. FRANCO	PLANO Nº 09
AÑO 2023		

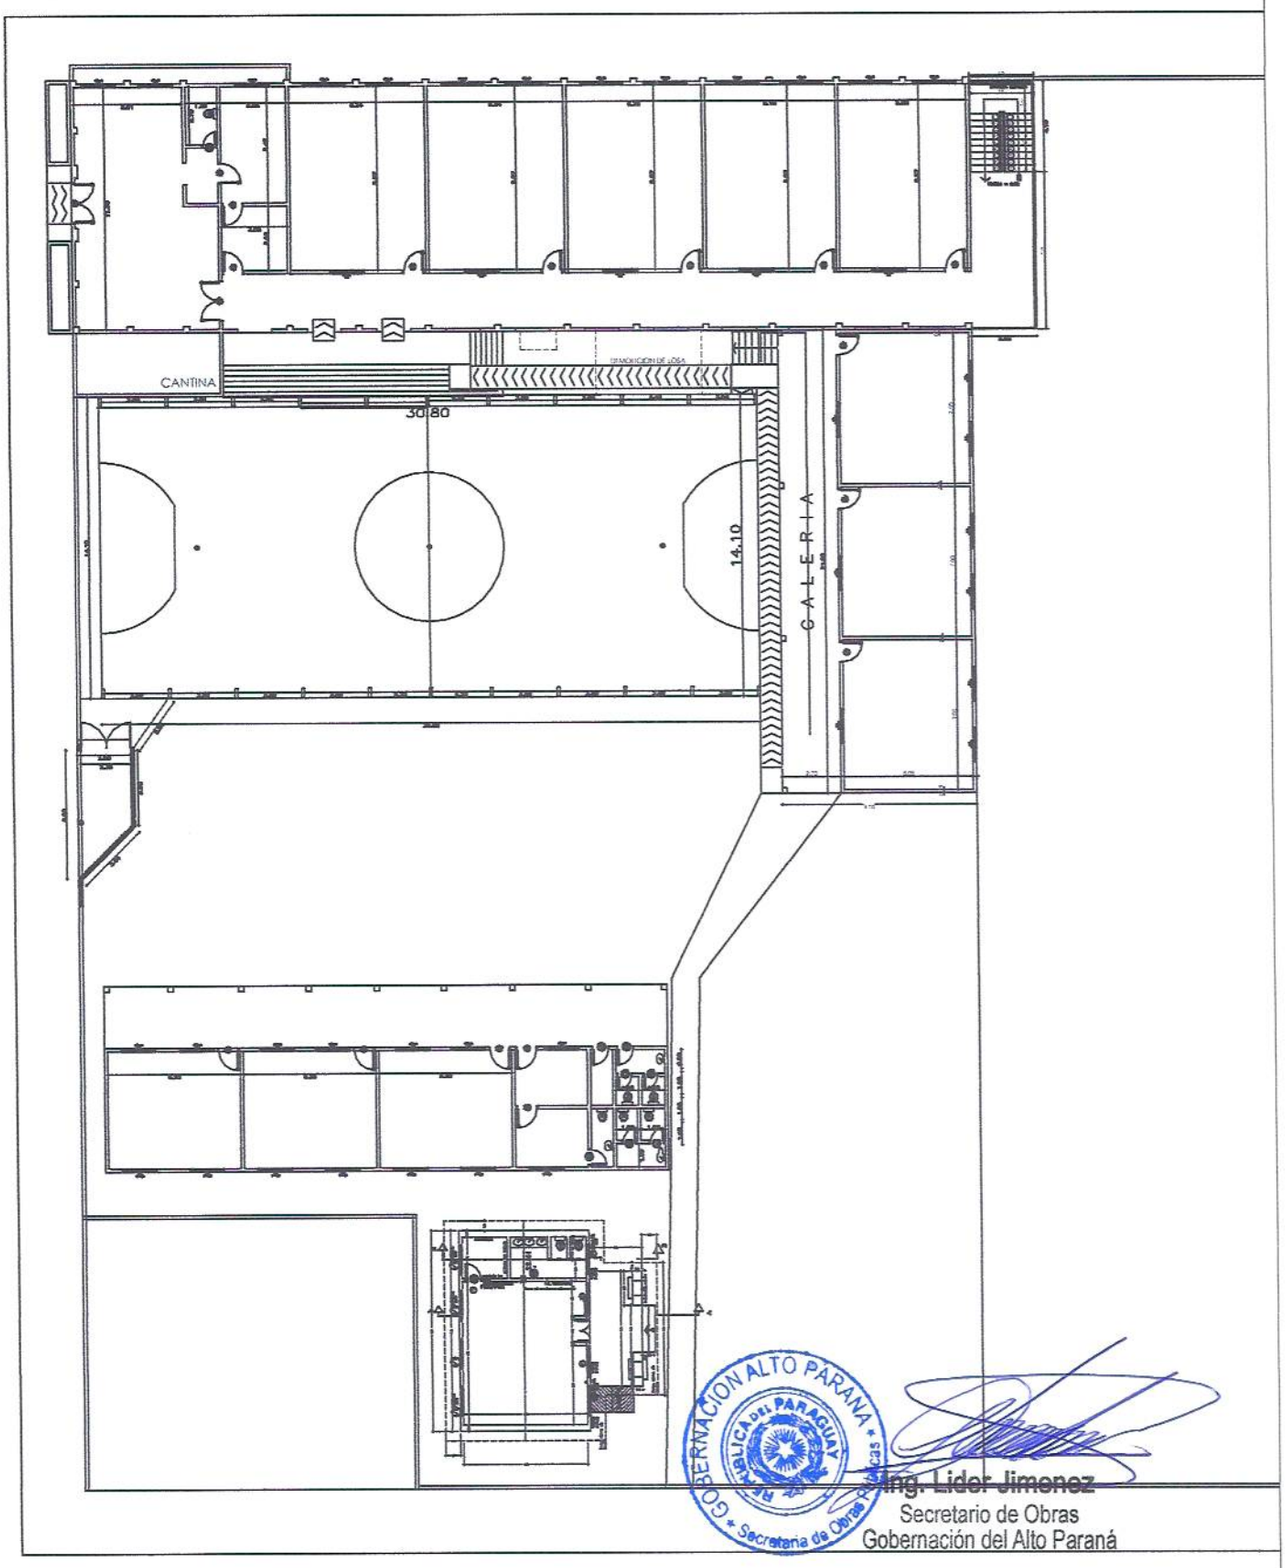

GOBERNACION ALTO PARANA
REPUBLICA DEL PARAGUAY
Secretaria de Obras Públicas

Ing. Lider Jimenez
Secretario de Obras
Gobernación del Alto Paraná

GOBERNACION DEL ALTO PARANA		
DEPARTAMENTO: SECRETARIA DE OBRAS PÚBLICAS		
DIVISION: PROYECTO Y FISCALIZACIÓN		
ESCALA	Obra	PLANO Nº
AÑO 2023	REPARACIÓN DE AULAS EN LA ESCUELA DANIEL SANTA CRUZ DEL DISTRITO DE PDTE. FRANCO	10

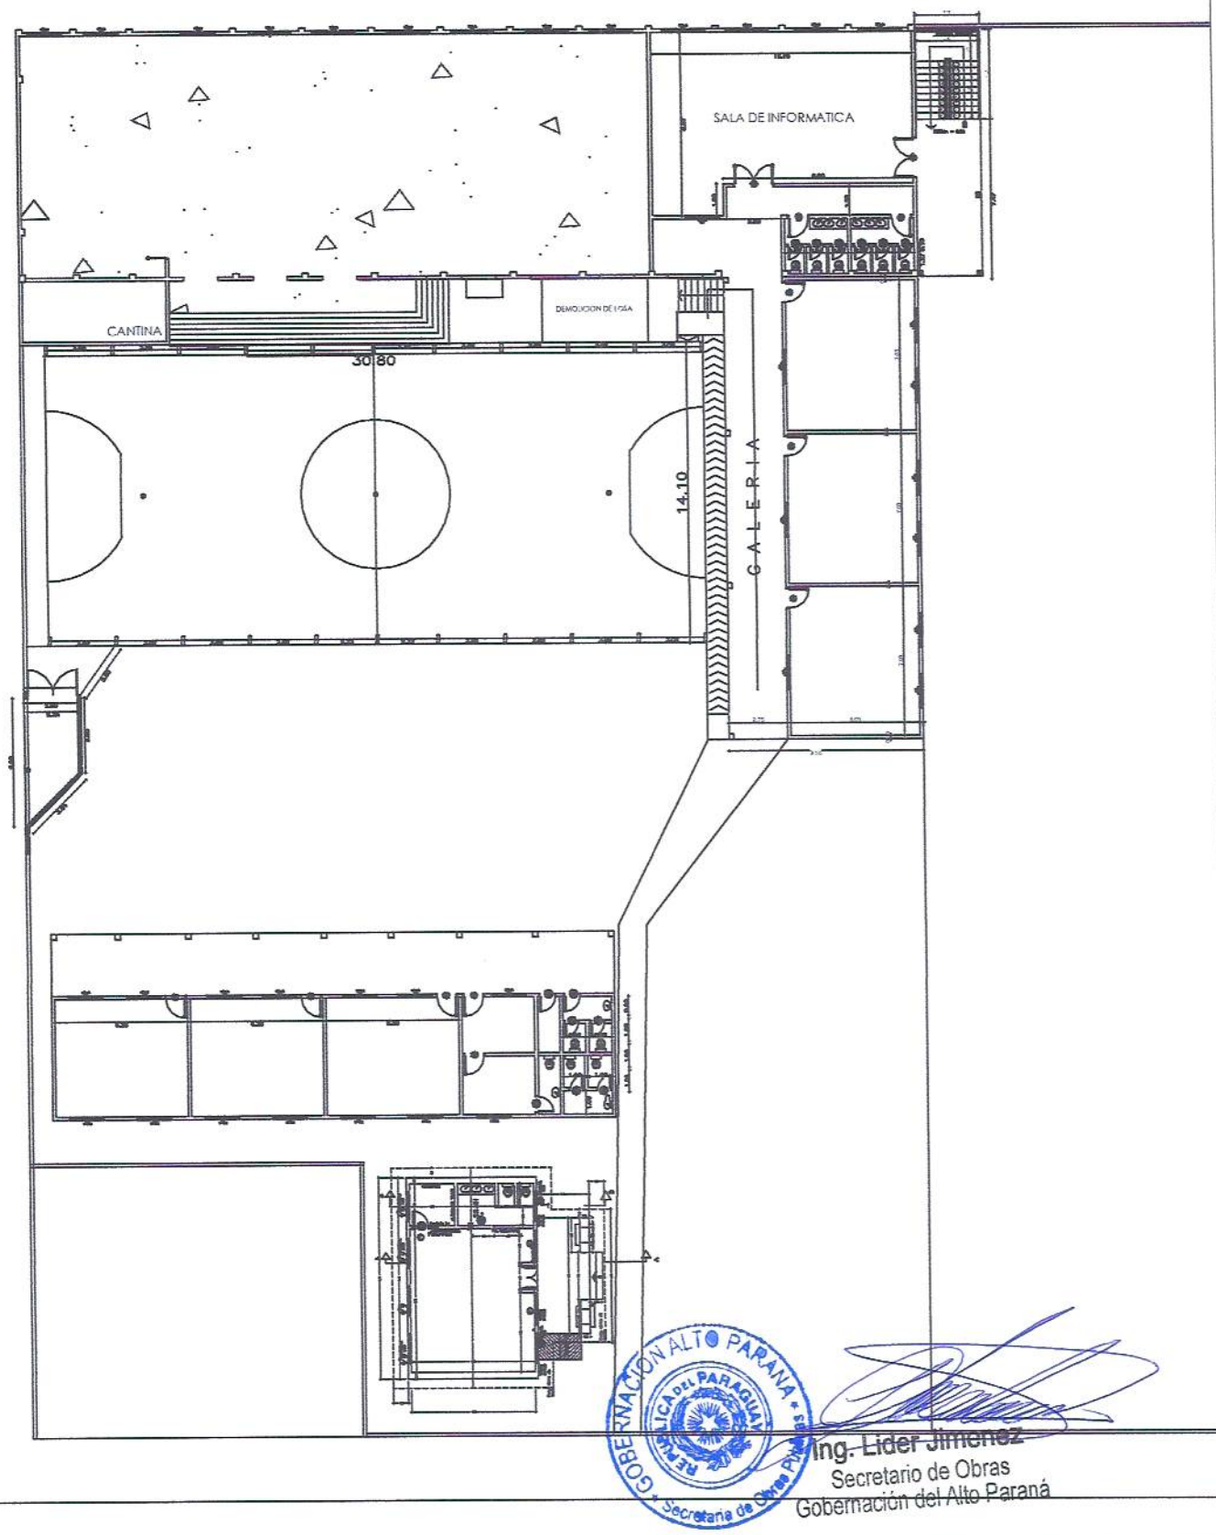

Ing. Lider Jimenez
Secretario de Obras
Gobernación del Alto Paraná

GOBERNACION DEL ALTO PARANA		
DEPARTAMENTO: SECRETARIA DE OBRAS PÚBLICAS		
DIVISION: PROYECTO Y FISCALIZACIÓN		
ESCALA	Obra	PLANO Nº
AÑO 2023	REPARACIÓN DE AULAS EN LA ESCUELA DANIEL SANTA CRUZ DEL DISTRITO DE PDTE. FRANCO	11