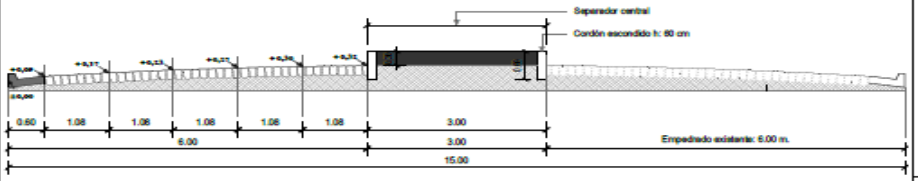

CORTE TRANSVERSAL
Esc.:_____1:100

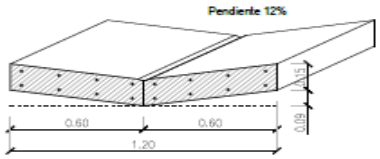

DETALLE DE BADÉN DE H°A°
Esc.:_____1:20

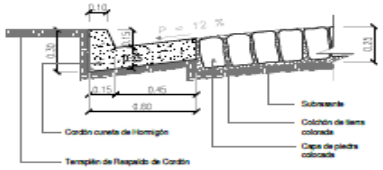

CORTE CORDÓN CUNETA DE H°
Esc.:_____1:20

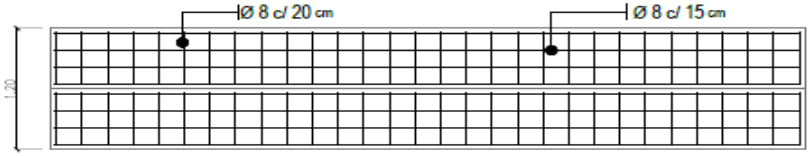

BADÉN DE HORMIGÓN ARMADO
Esc.:_____1:35

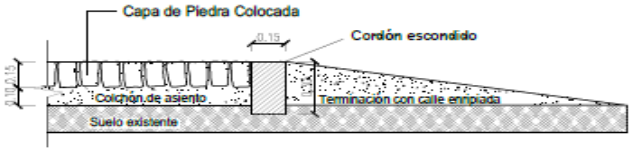

DETALLE DE CORDÓN ESCONDIDO DE H°
Esc.:_____1:20

CARTEL INDICADOR DE CALLE

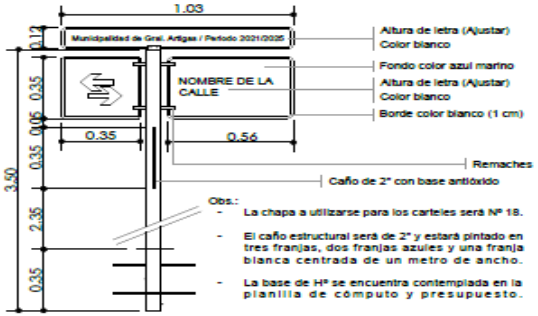

Obs.:
- La chapa a utilizarse para los carteles será Nº 18.
- El caño estructural será de 2" y estará pintado en tres franjas, dos franjas azules y una franja blanca centrada de un metro de ancho.
- La base de Hº se encuentra contemplada en la planilla de cómputo y presupuesto.

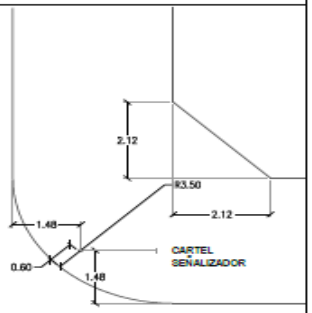

DISPOSICIÓN CARTEL EN PLANTA

MUNICIPALIDAD DE GENERAL ARTIGAS
MUNICIPALIDAD DE GRAL ARTIGAS
ITAPÚA - PARAGUAY

Municipalidad de Gral Artigas

OBRA: "PAVIMENTO TIPO EMPEDRADO CON CORDÓN CUNETA EN LA CALLE TACUARY, ENTRE CALLE MCAL. LÓPEZ Y CALLE FERROCARRIL"

DISTRITO: General Artigas

DEPARTAMENTO: Itapúa.

Arq. Luis Roa B.
Proyectista

Luis Artiola
Intendente Municipal

LÁMINA Nº

01

JUNIO DE 2022

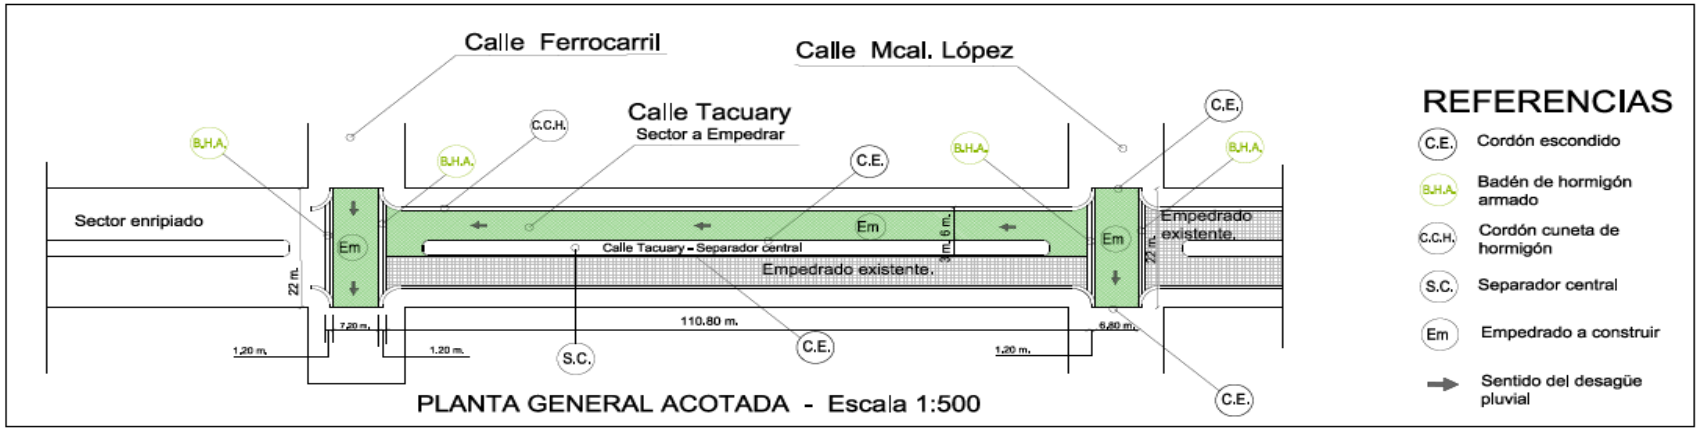

PLANTA GENERAL ACOTADA - Escala 1:500

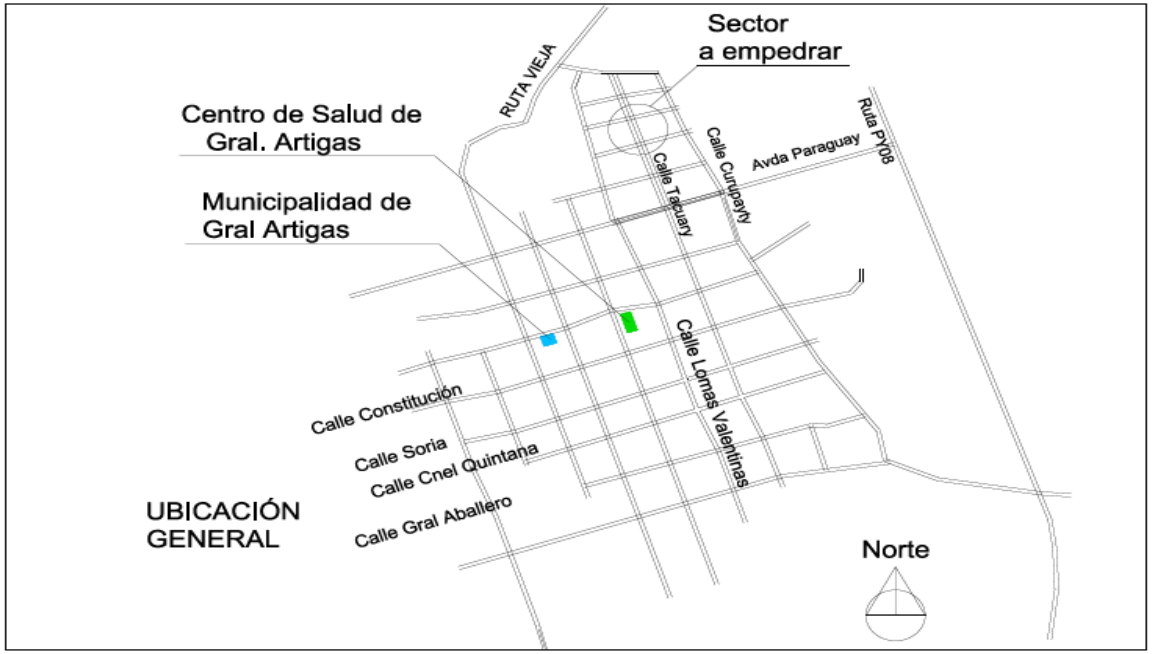

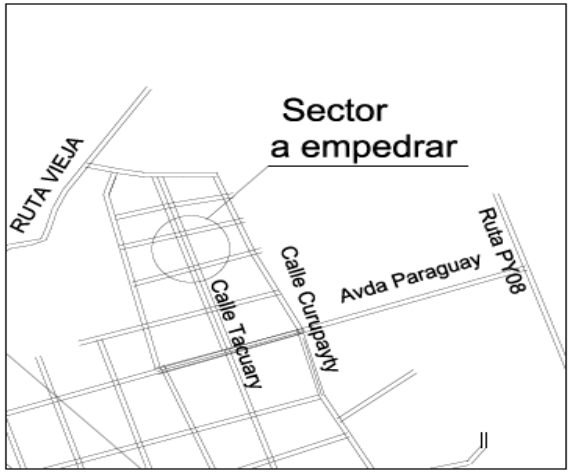

Municipalidad de Gral Artigas

Obra: "Pavimento tipo empedrado con cordón cuneta en la calle Tacuary, entre calle Mcal. López y calle Ferrocarril."

DISTRITO: General Artigas

DEPARTAMENTO: Itapúa.

Arq. Luis Roa B.
Proyectista

Luis Artola
Intendente Municipal

LÁMINA Nº

02

JUNIO DE 2022