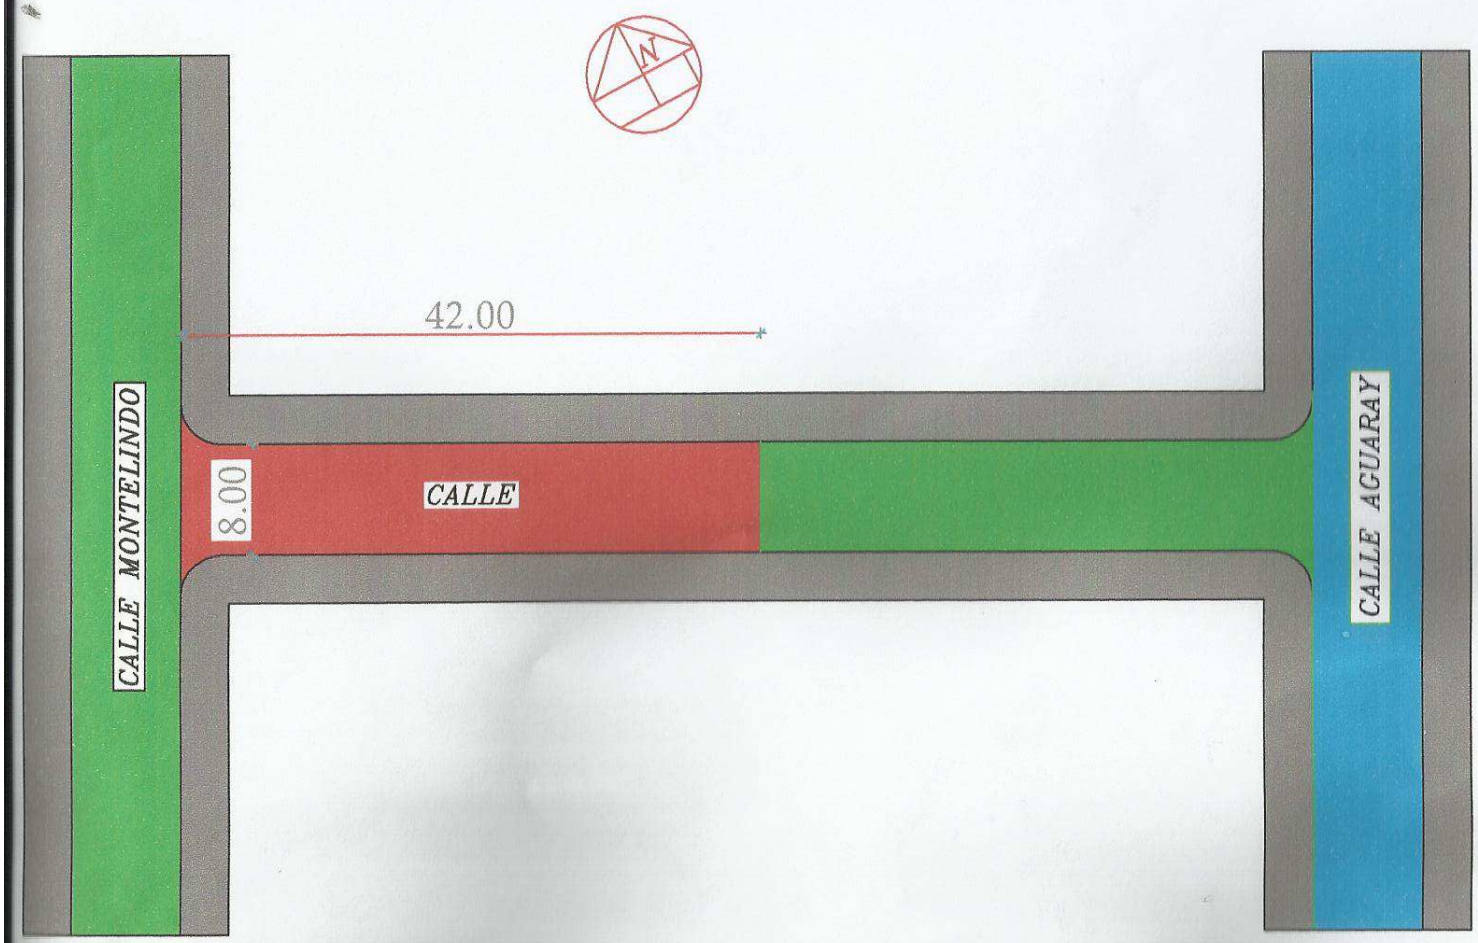

CALLE A EMPEDRAR

ASFALTO EXISTENTE

EMPEDRADO EXISTENTE

VEREDA

MUNICIPALIDAD DE PDTE. FRANCO

Construccion de Pavimento
Tipo Empedrado

Superficie Total: 336.00 m2

Lugar : Bº Salto del Monday

Distrito: Pdte. Franco

MUNICIPALIDAD DE PDTE. FRANCO
Dirección de Construcción y Conservación de Obras

Sr. Wilfrido Benitez
Director de Obras y Urbanismo

CONSTRUCCION DE PAVIMENTO TIPO EMPEDRADO
UBICACION: BARRIO SAN MIGUEL Km 5 MONDAY FRAC. MARGARITA
DISTRITO PDTE. FRANCO
SOLICITADO POR LA COMISION VECINAL DEL BARRIO
SUPERFICIE TOTAL; 2276.15 m2

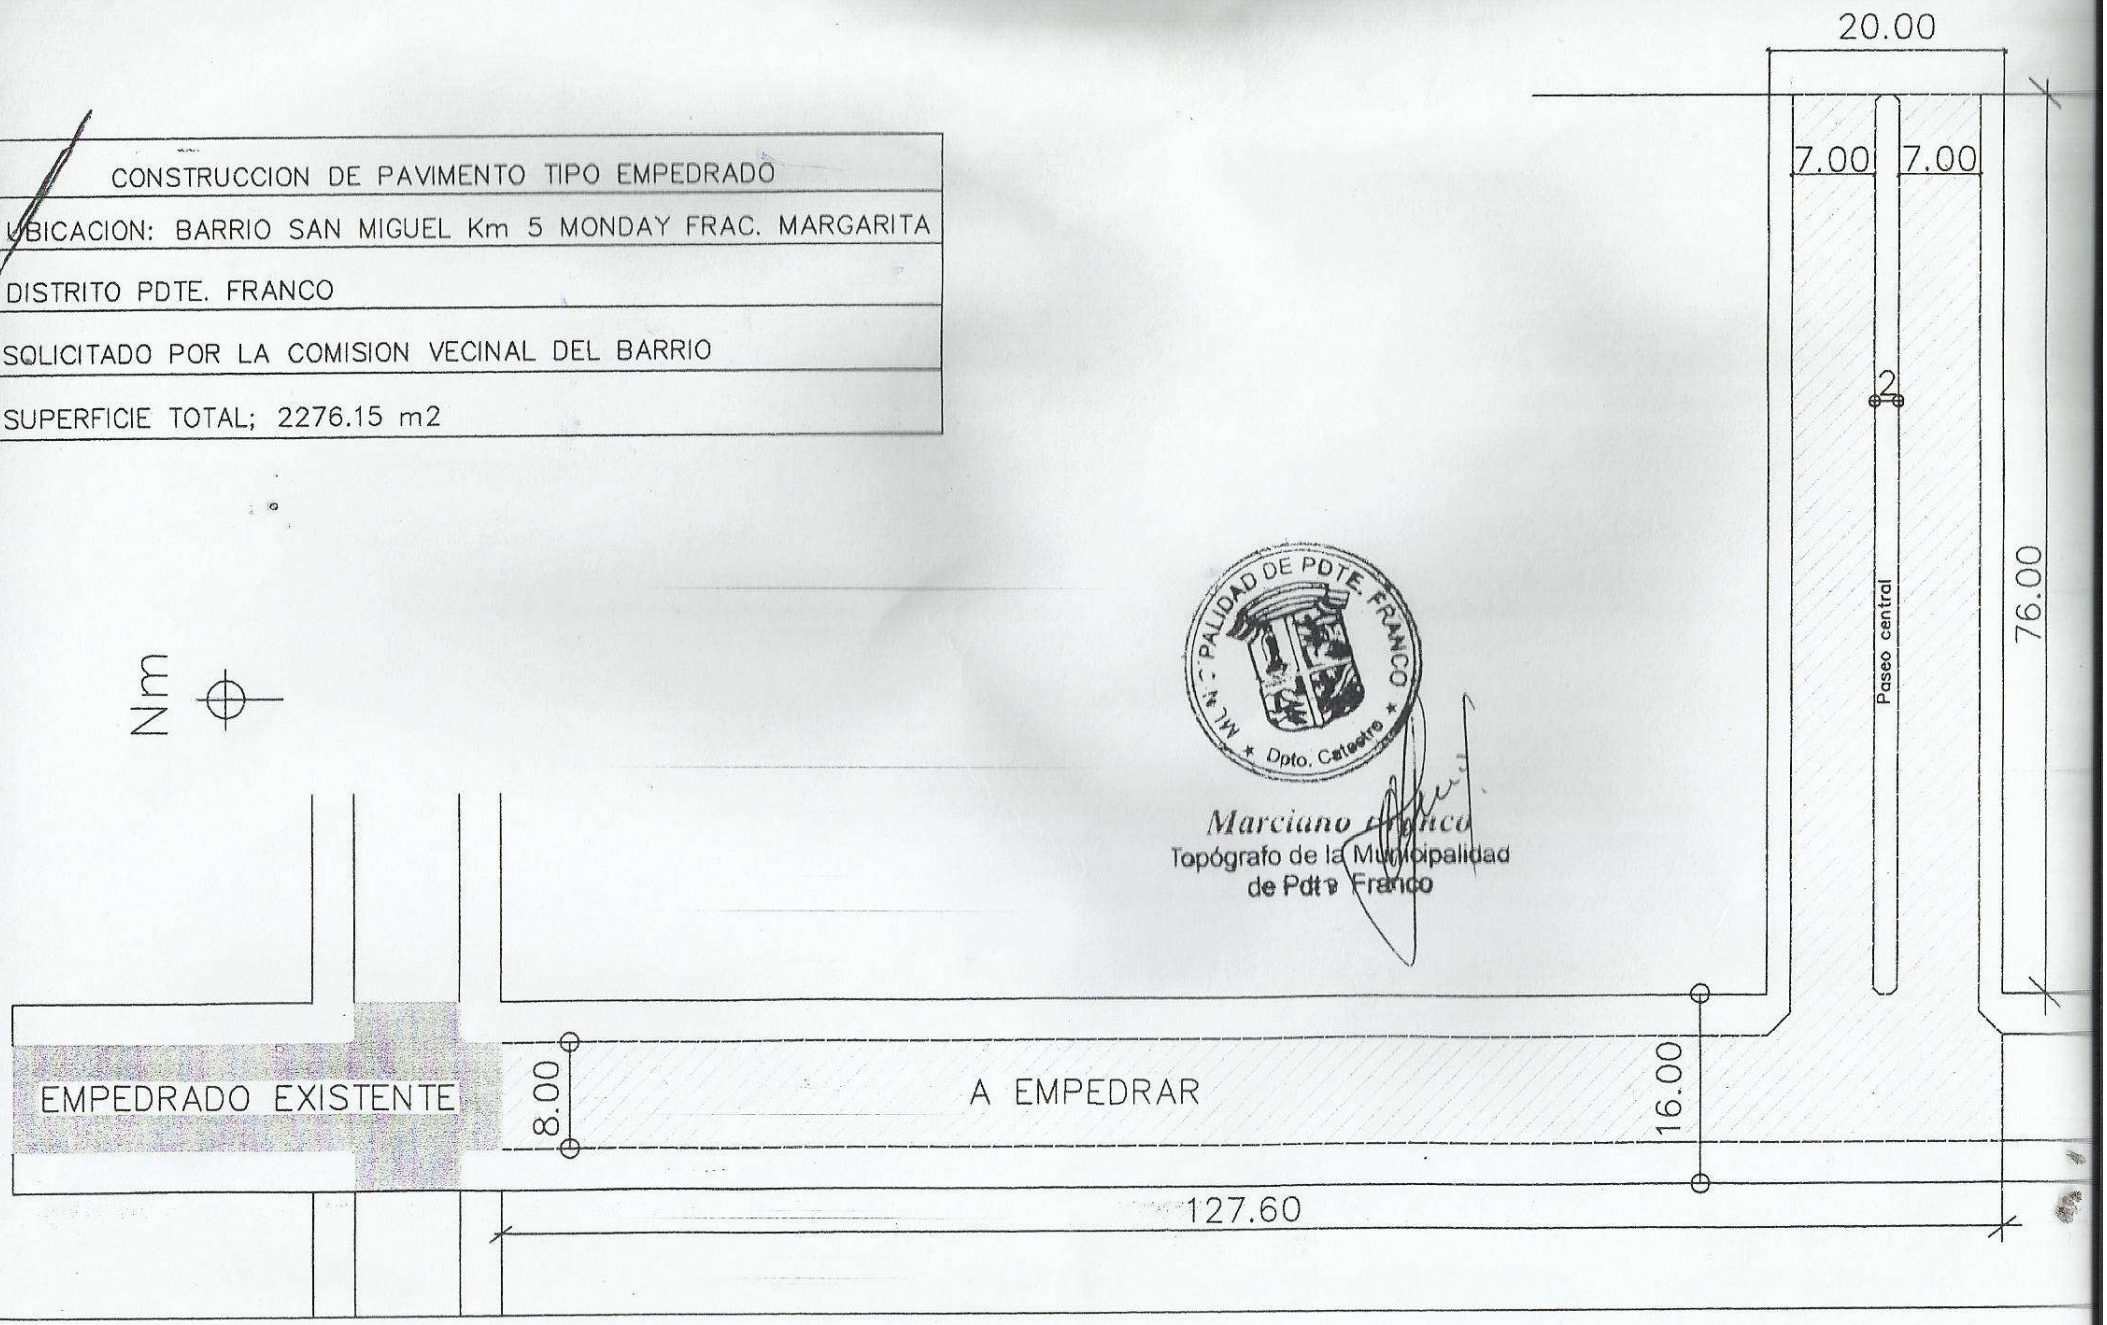

MUNICIPALIDAD DE PDTE. FRANCO
Dpto. Catastro

Marciano Franco
Topógrafo de la Municipalidad
de Pdte Franco