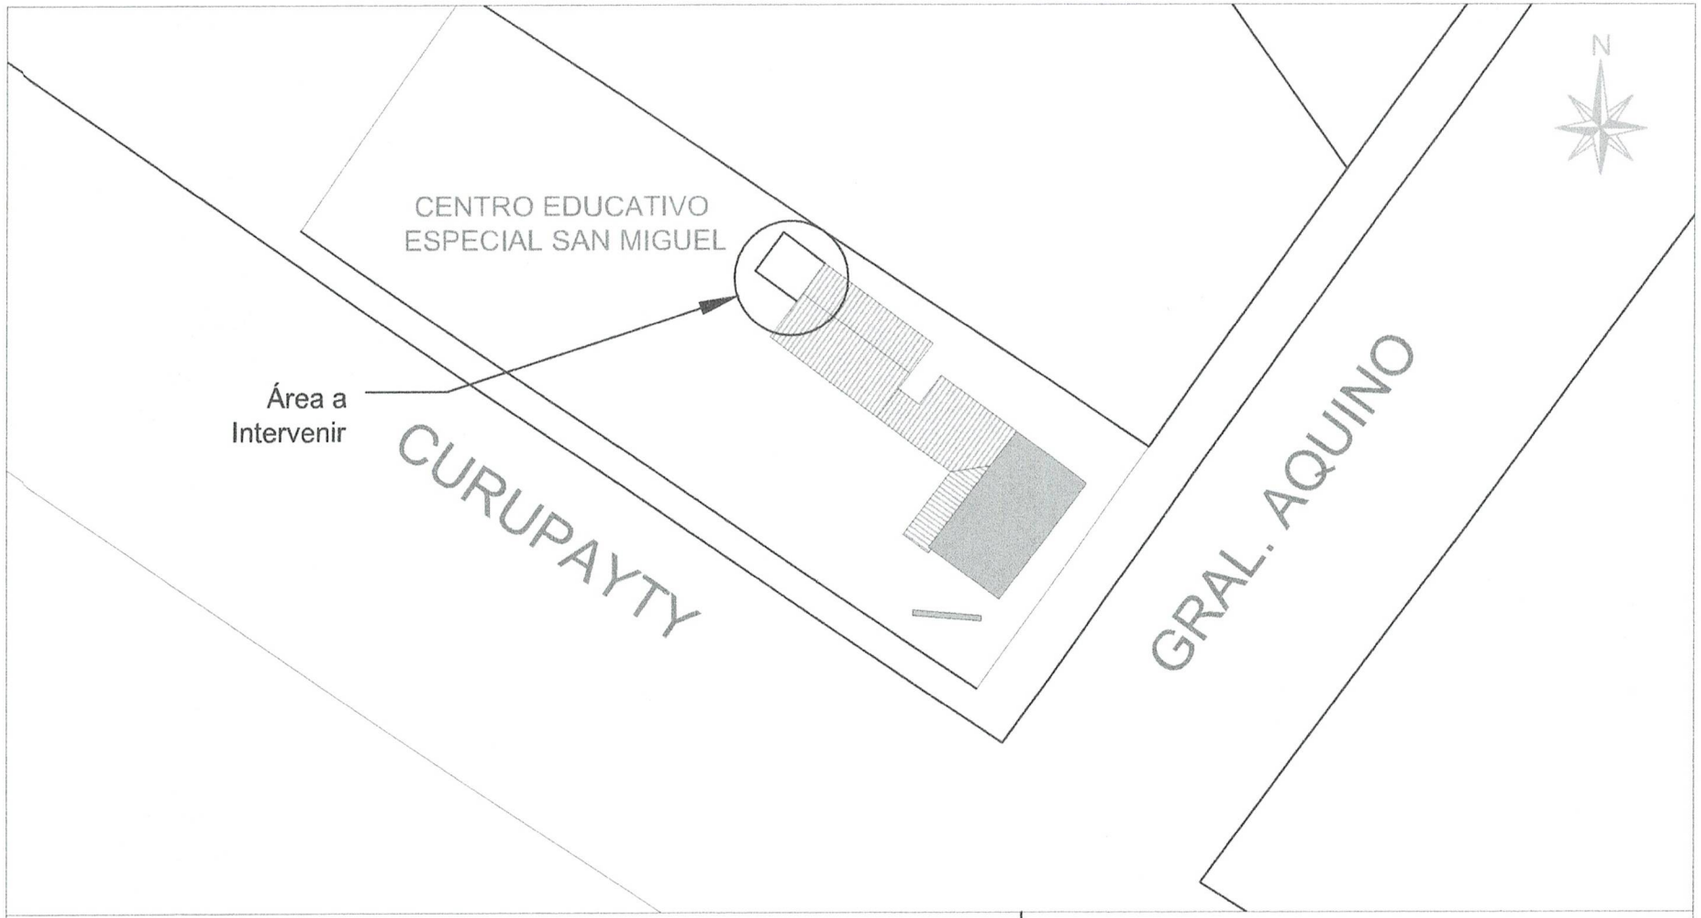

MUNICIPALIDAD DE GUARAMBARE

OBRA: Construcción de SSHH sexado Tipo 4,40 x 6,15 con techo de tejas

UBICACIÓN: Calle Curupayty esq. Gral. Aquino.

MUNICIPALIDAD DE GUARAMBARE
OBRAS PUBLICAS

Mónica M. Estigarribia A.
Arquitecta
Reg, MOPC Nº 4228