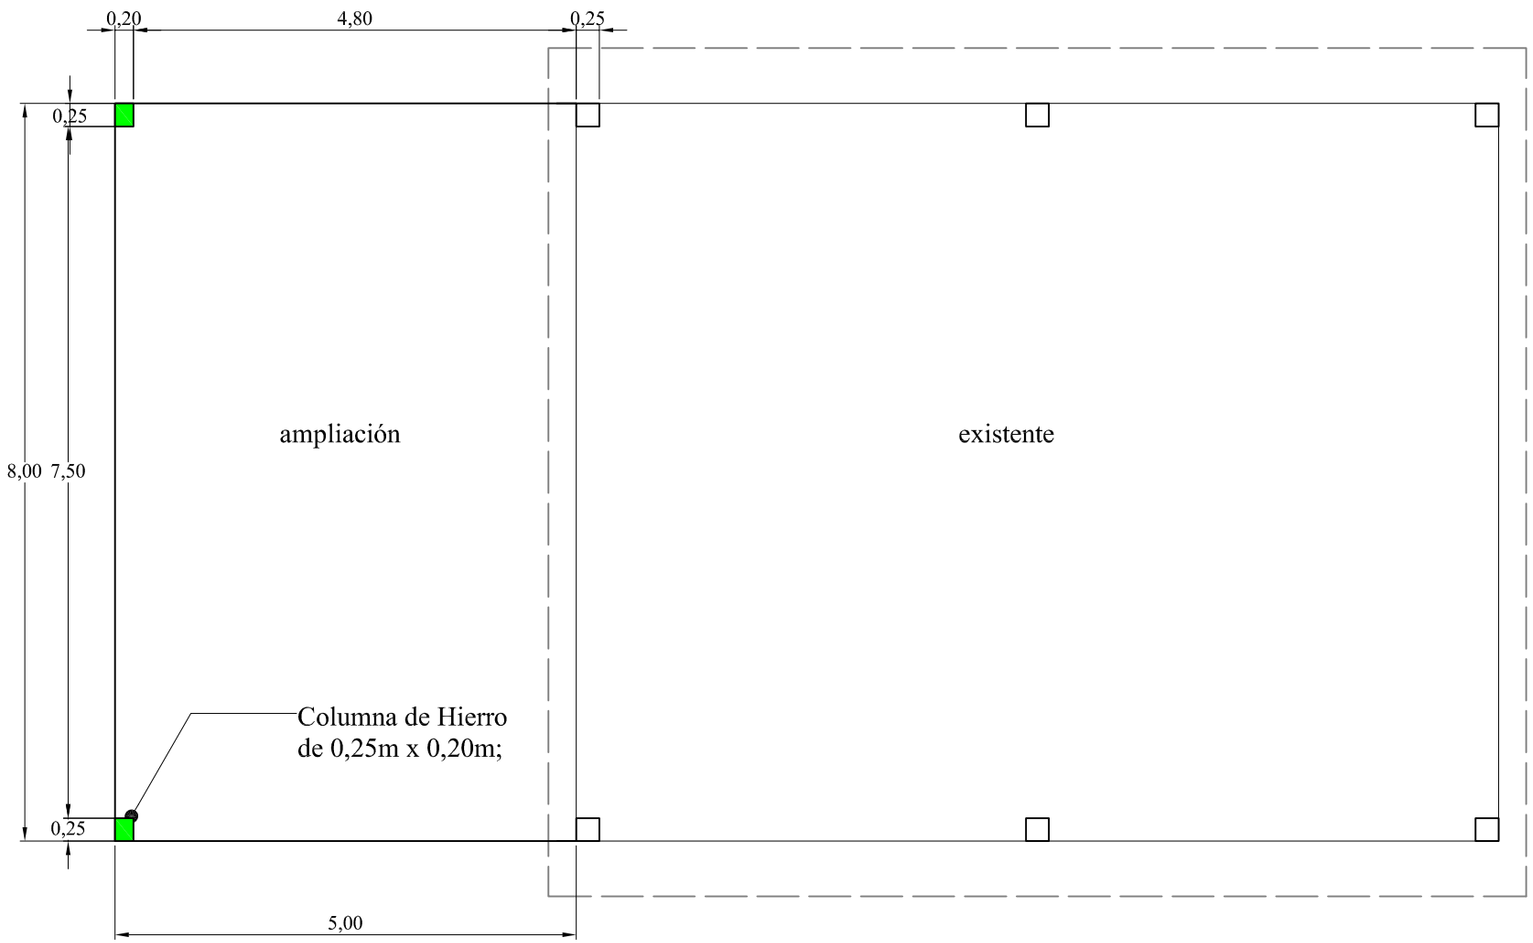

Planta acotada __ ESc. 1/75

MUNICIPALIDAD DE

BELLA VISTA

Dirección de
Obras y Servicios...

Proyecto :

- Ampliación de Tinglado
- Dimensiones: 8m x 5m.

Calle Boquerón esq. calle
Mcal. José F. Estigarribia
Bella Vista - Itapua.

Firma.