1 PLANTA DE UBICACION

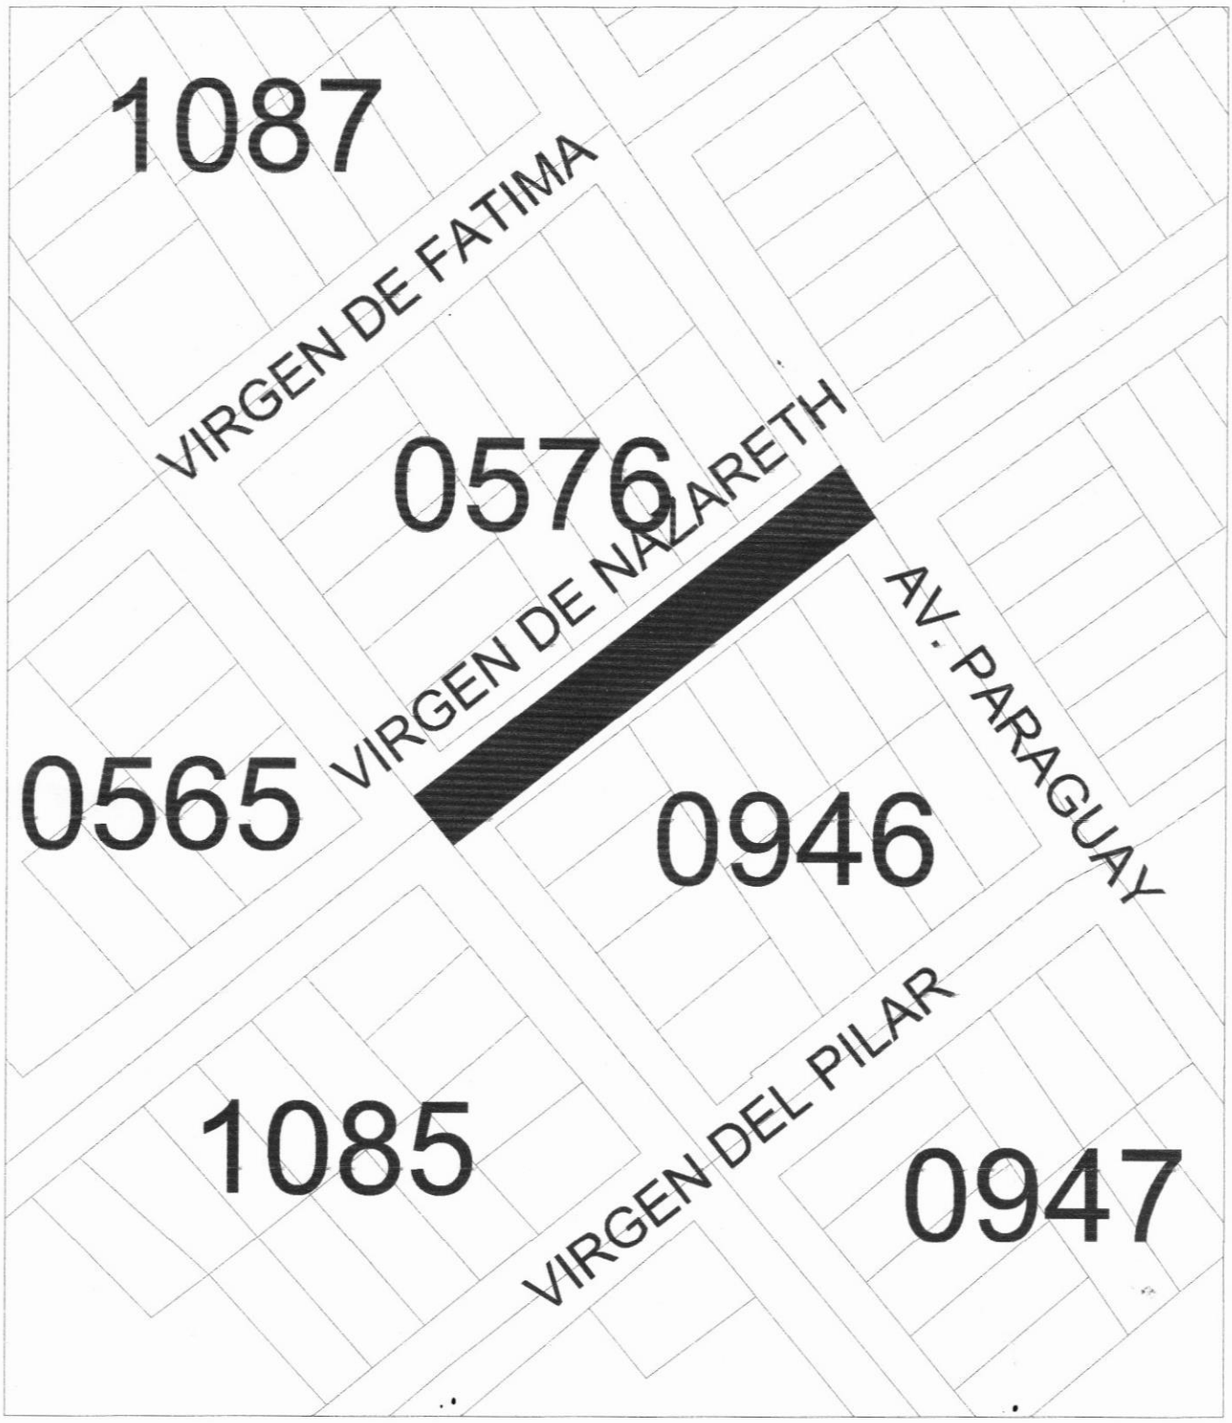

PROYECTO: CONSTRUCCIÓN DE EMPEDRADO

PROPIETARIO: MUNICIPALIDAD DE SAN ANTONIO	CALLE: VIRGEN DE NAZARETH
LOCALIDAD: SAN ANTONIO	BARRIO: SAN ROQUE

Arq. Christian D. Ibarrola H.
Dir. de Obras Planificación y Catastro
Municipalidad de San Antonio

MUNICIPALIDAD DE SAN ANTONIO
DPTO. DE OBRAS

2 PLANTA ESQUEMÁTICA

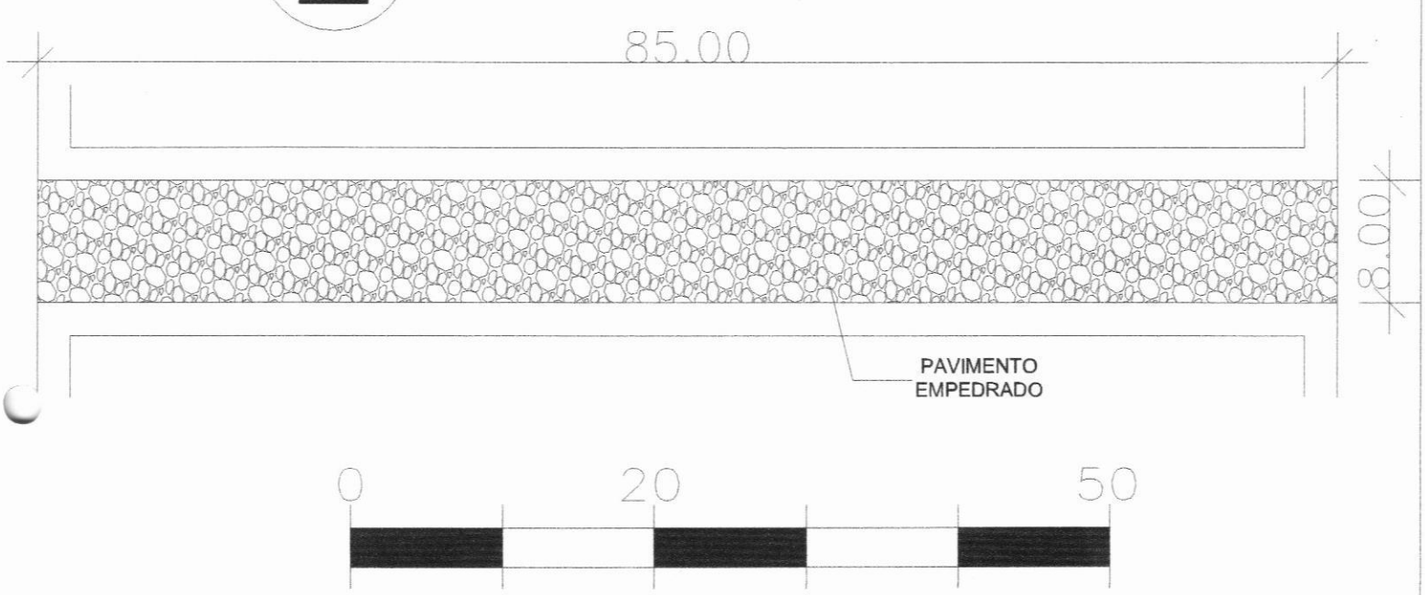

3 PERFIL DE EMPEDRADO

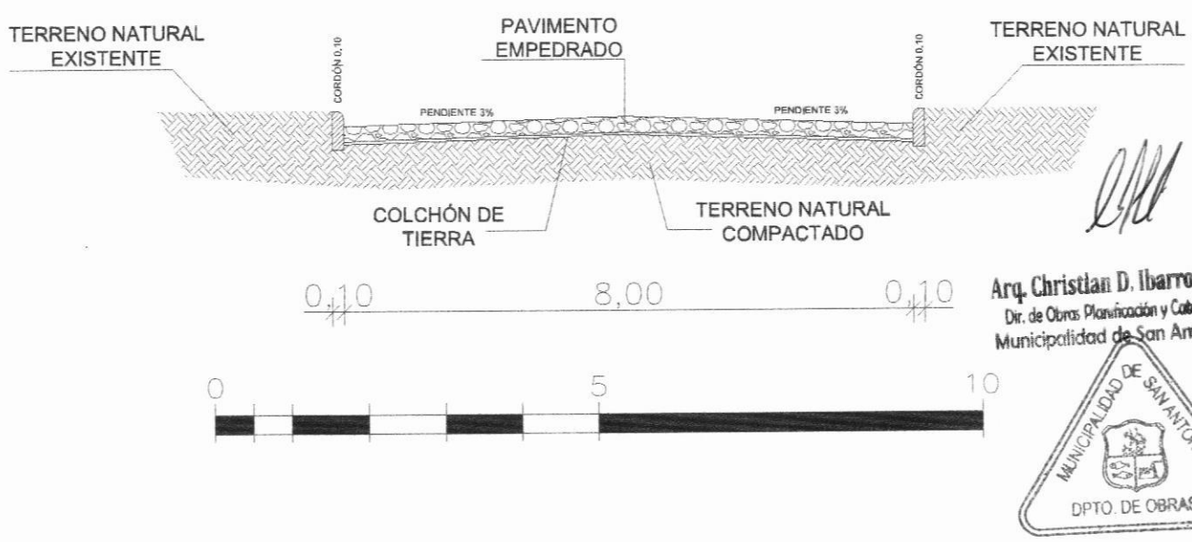

Arq. Christian D. Ibarrola H.
Dir. de Obras Planificación y Catastro
Municipalidad de San Antonio

MUNICIPALIDAD DE SAN ANTONIO
DPTO. DE OBRAS

PROYECTO: CONSTRUCCIÓN DE EMPEDRADO

PROPIETARIO: MUNICIPALIDAD DE SAN ANTONIO	CALLE: VIRGEN DE NAZARETH
LOCALIDAD: SAN ANTONIO	BARRIO: SAN ROQUE