UNIVERSIDAD NACIONAL DE CONCEPCION
PLANO GENERAL CAMPUS UNIVERSITARIO

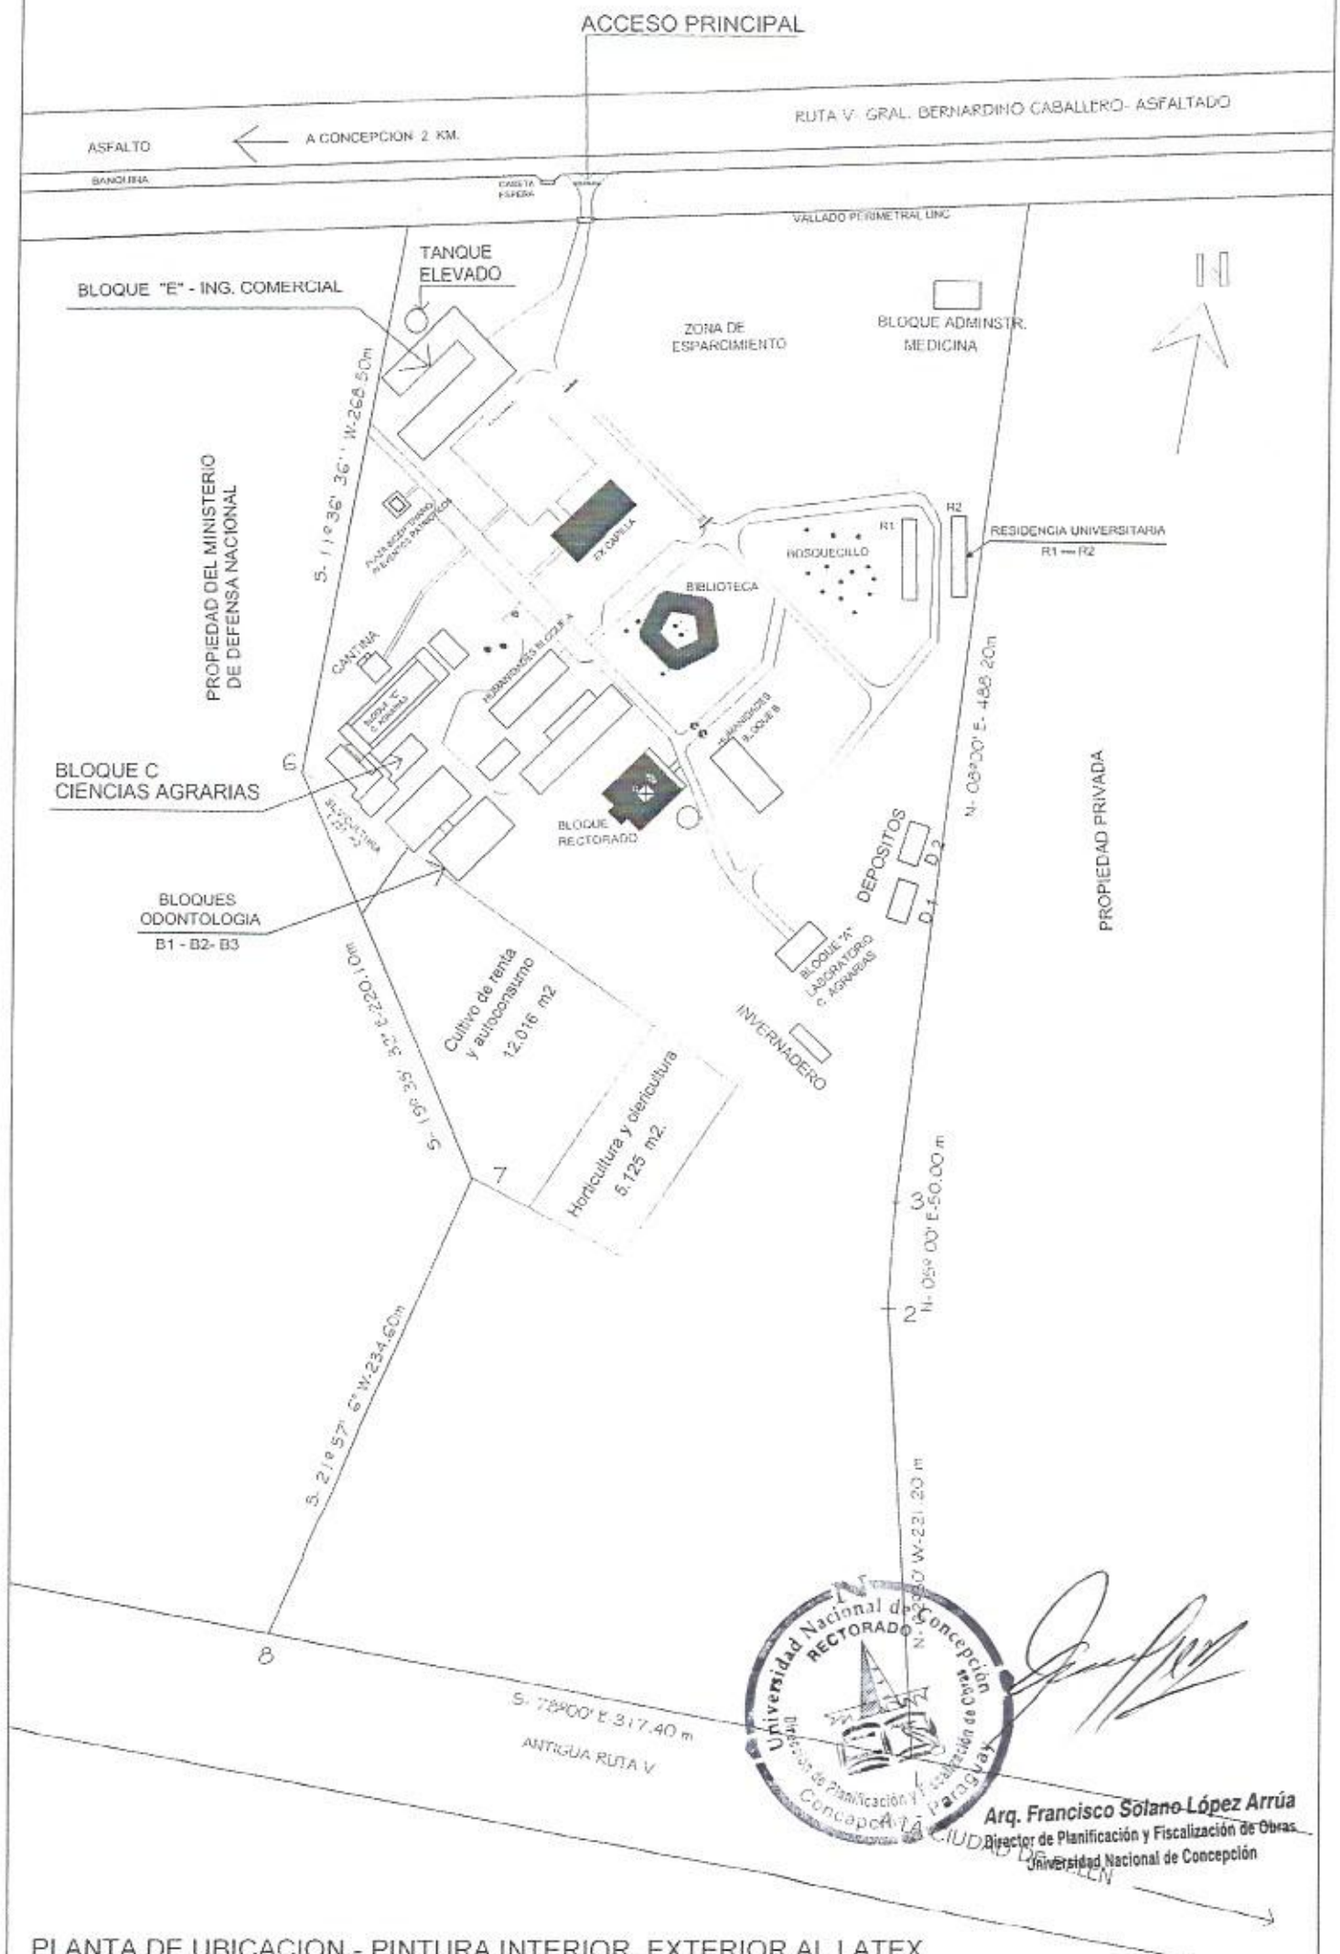

Universidad Nacional de Concepción
RECTORADO
Dirección de Planificación y Fiscalización de Obras
Concepción - Paraguay

Arq. Francisco Solano López Arrúa
Director de Planificación y Fiscalización de Obras
Universidad Nacional de Concepción

PLANTA DE UBICACION - PINTURA INTERIOR, EXTERIOR AL LATEX
DEL EDIFICIO RECTORADO Y EX CAPILLA

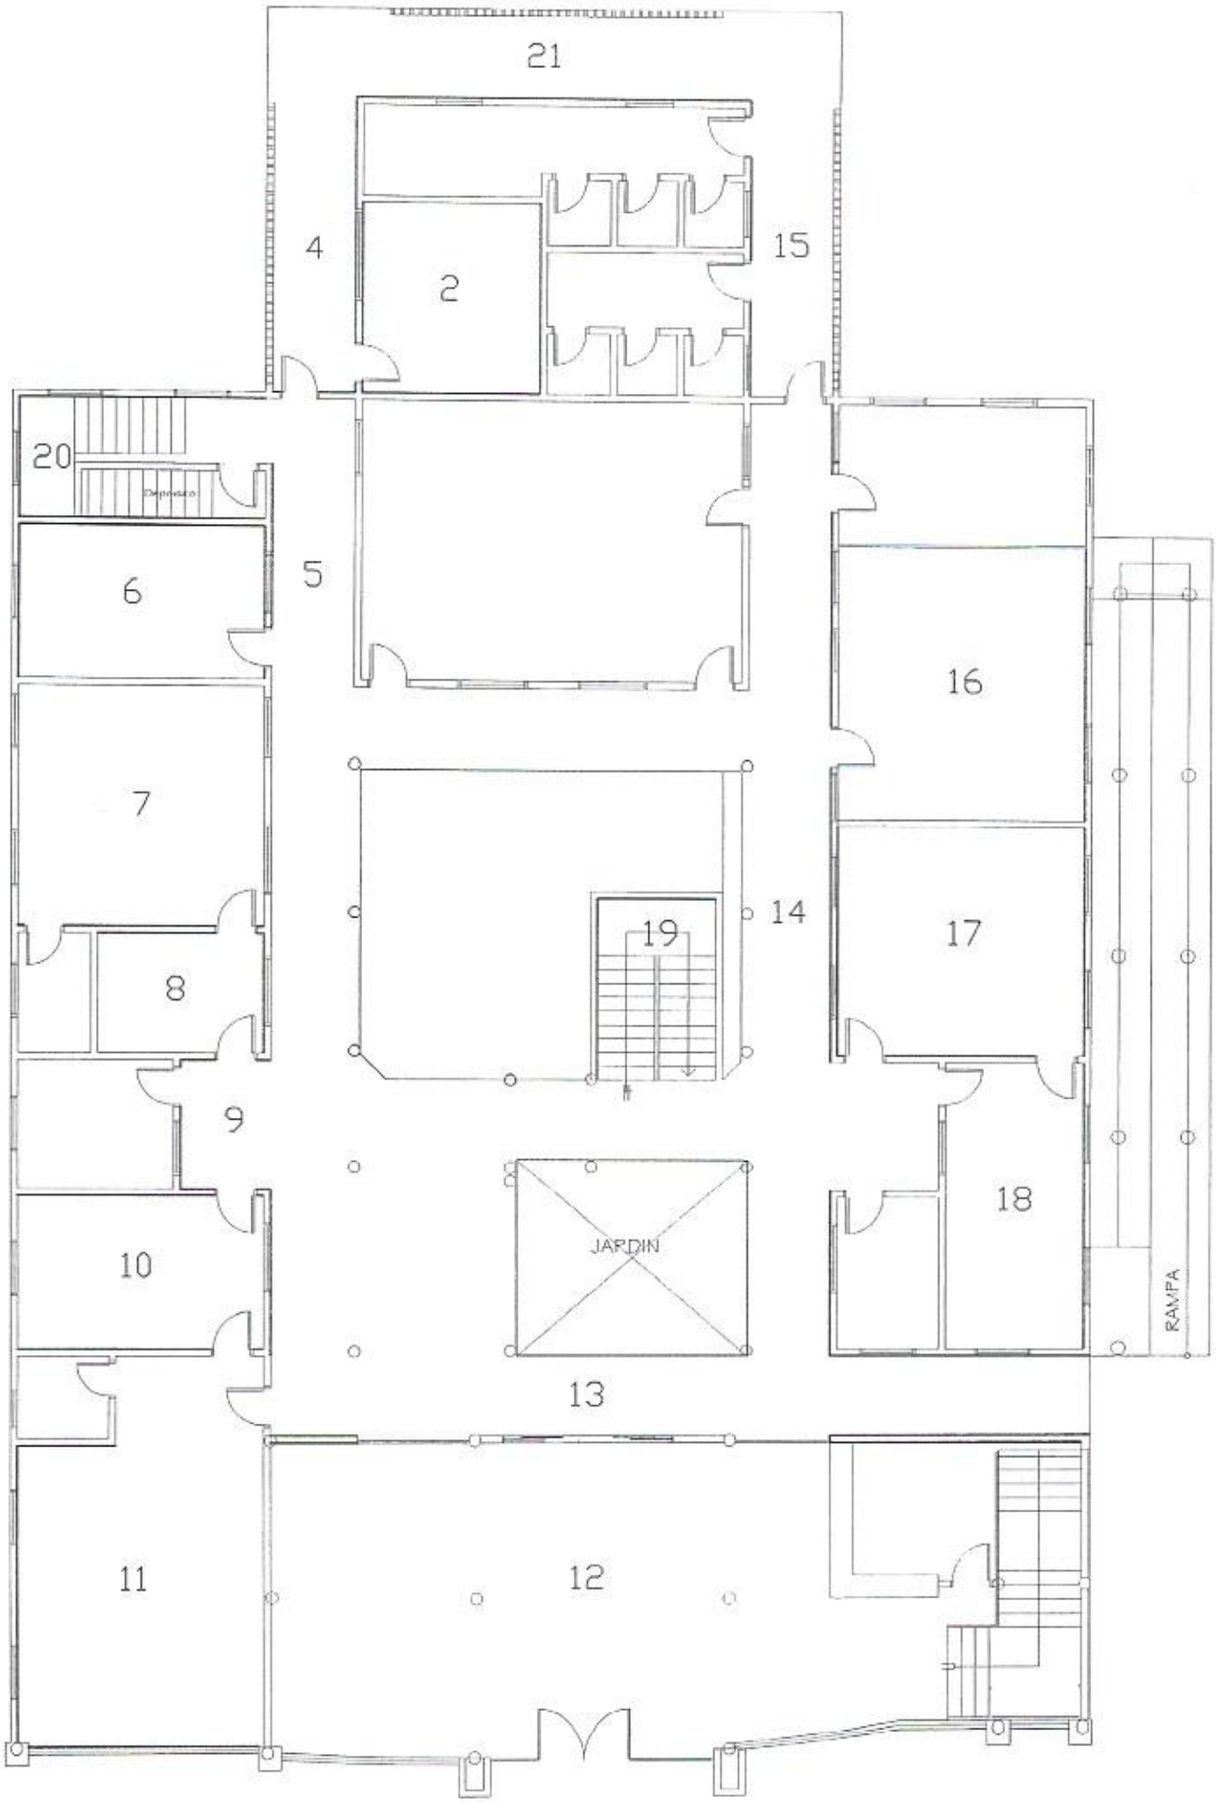

PLANTA BAJA - EDIFICIO RECTORADO

REFERENCIA

_____ PARAMENTO DE MURO A PINTAR

Universidad Nacional de Concepción
RECTORADO
Dirección de Planificación y Fiscalización de Obras
Concepción - Paraguay

Arq. Francisco Solano López Arrúa
Director de Planificación y Fiscalización de Obras
Universidad Nacional de Concepción

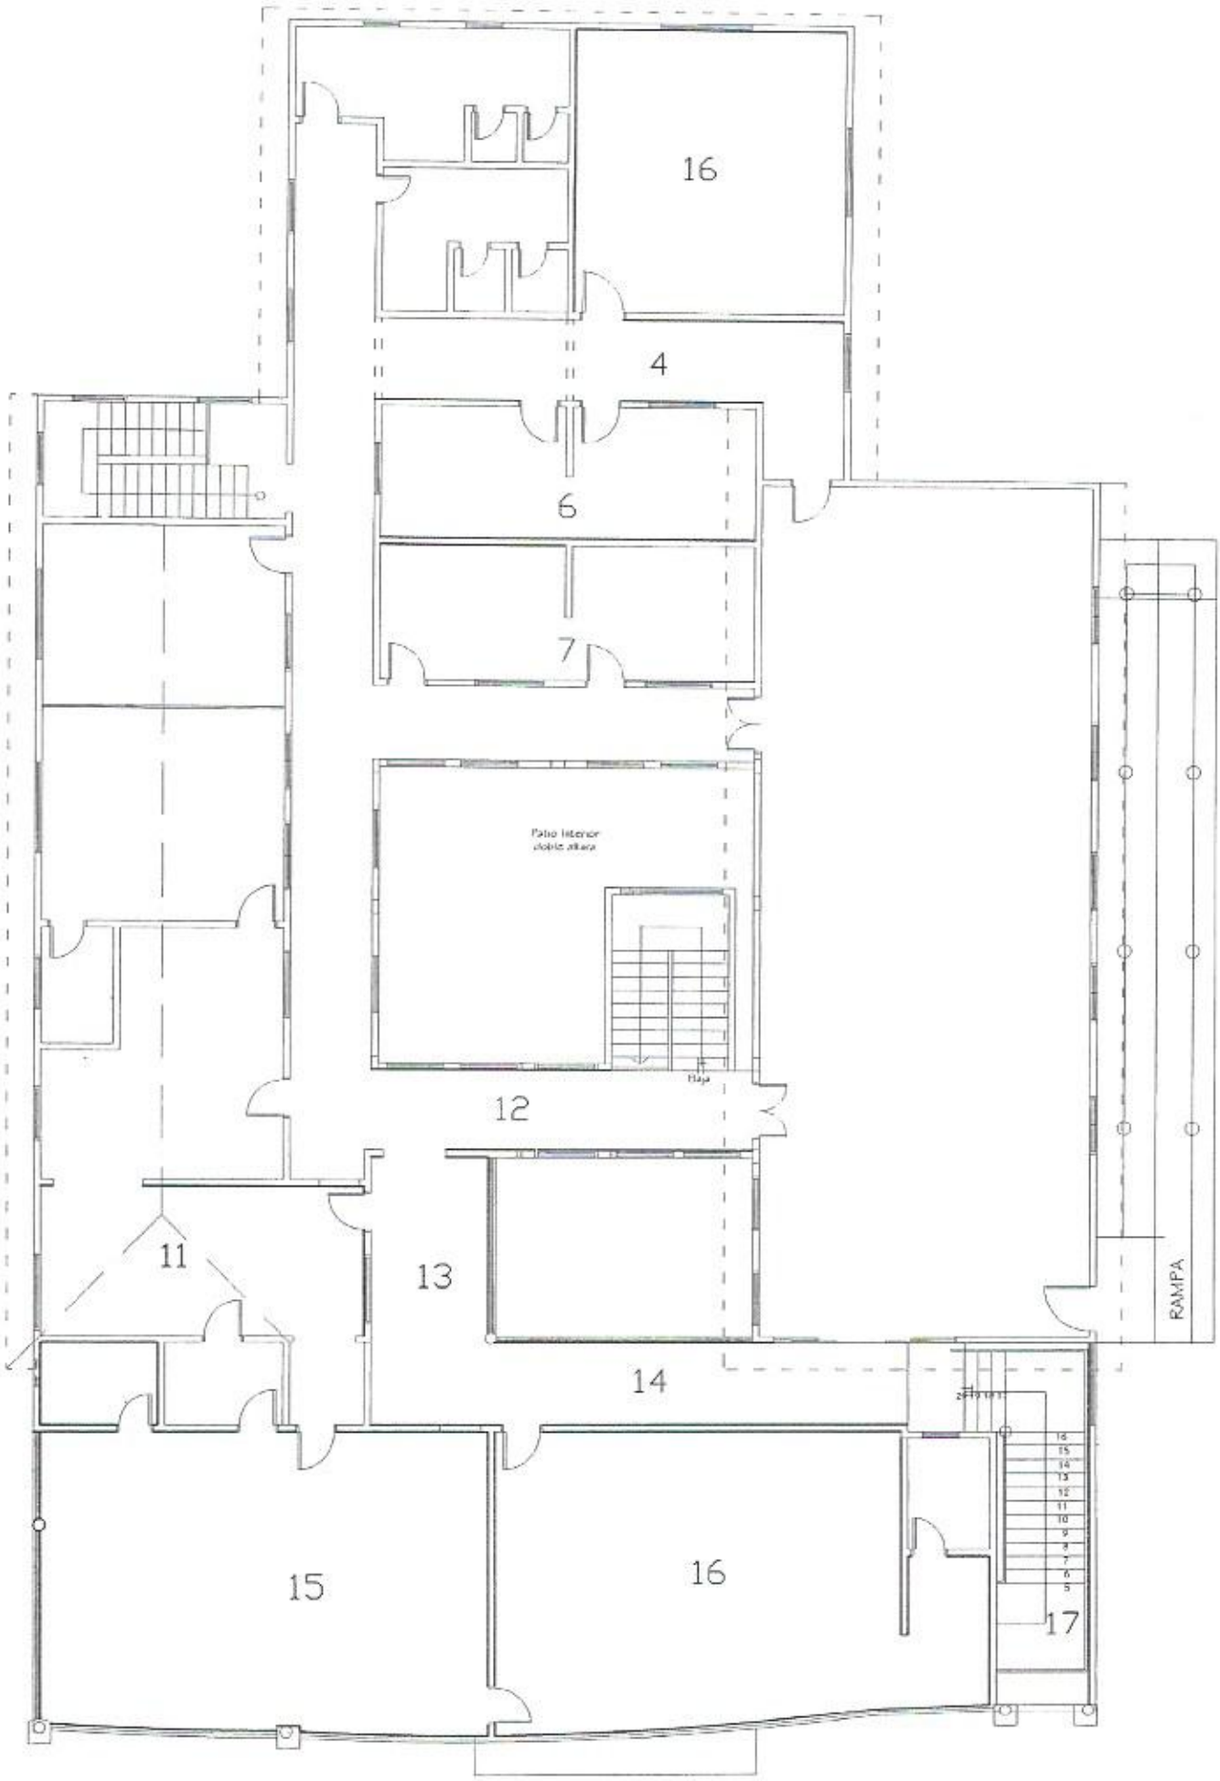

PLANTA ALTA - EDIFICIO RECTORADO

REFERENCIA

_____ PARAMENTO DE MURO A PINTAR

Universidad Nacional de Concepción
RECTORADO
Dirección de Planificación y Fiscalización de Obras
Concepción - Paraguay

Arq. Francisco Solano López Arrúa
Director de Planificación y Fiscalización de Obras
Universidad Nacional de Concepción

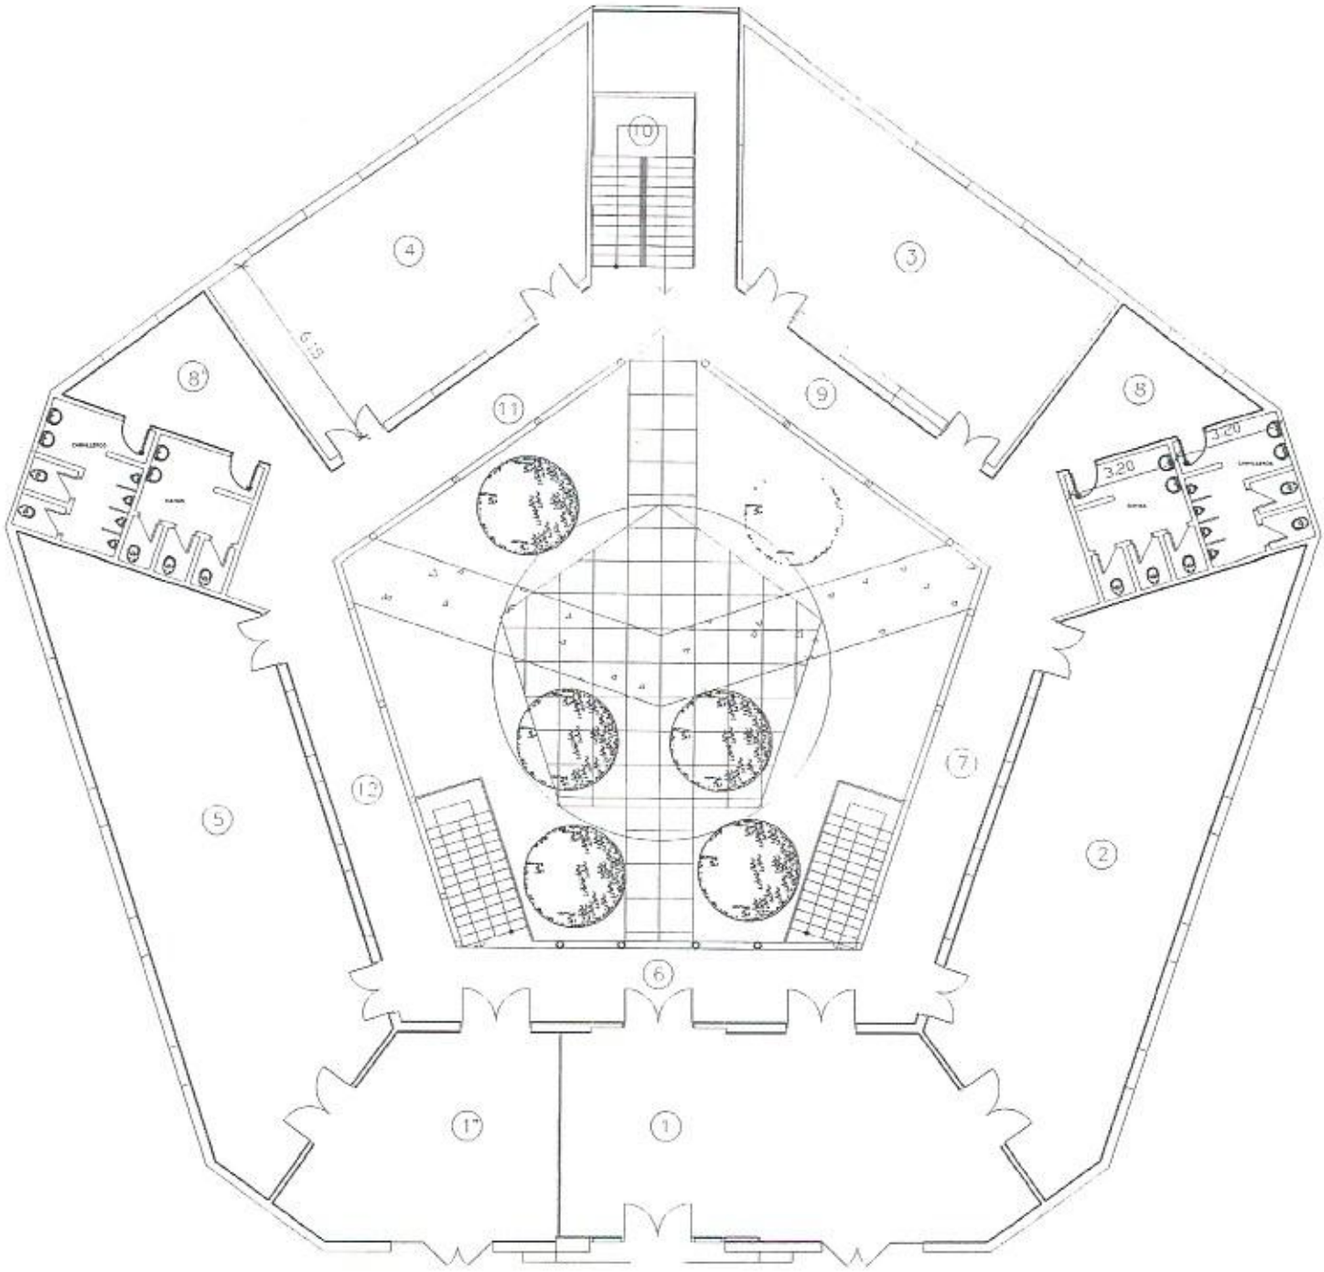

PLANTA BAJA - EDIFICIO BIBLIOTECA

REFERENCIA

____ PARAMENTO DE MURO A PINTAR

Universidad Nacional de Concepción
RECTORADO
Dirección de Planificación y Fiscalización de Obras
Concepción - Paraguay

Arq. Francisco Solano López Arrúa
Director de Planificación y Fiscalización de Obras
Universidad Nacional de Concepción

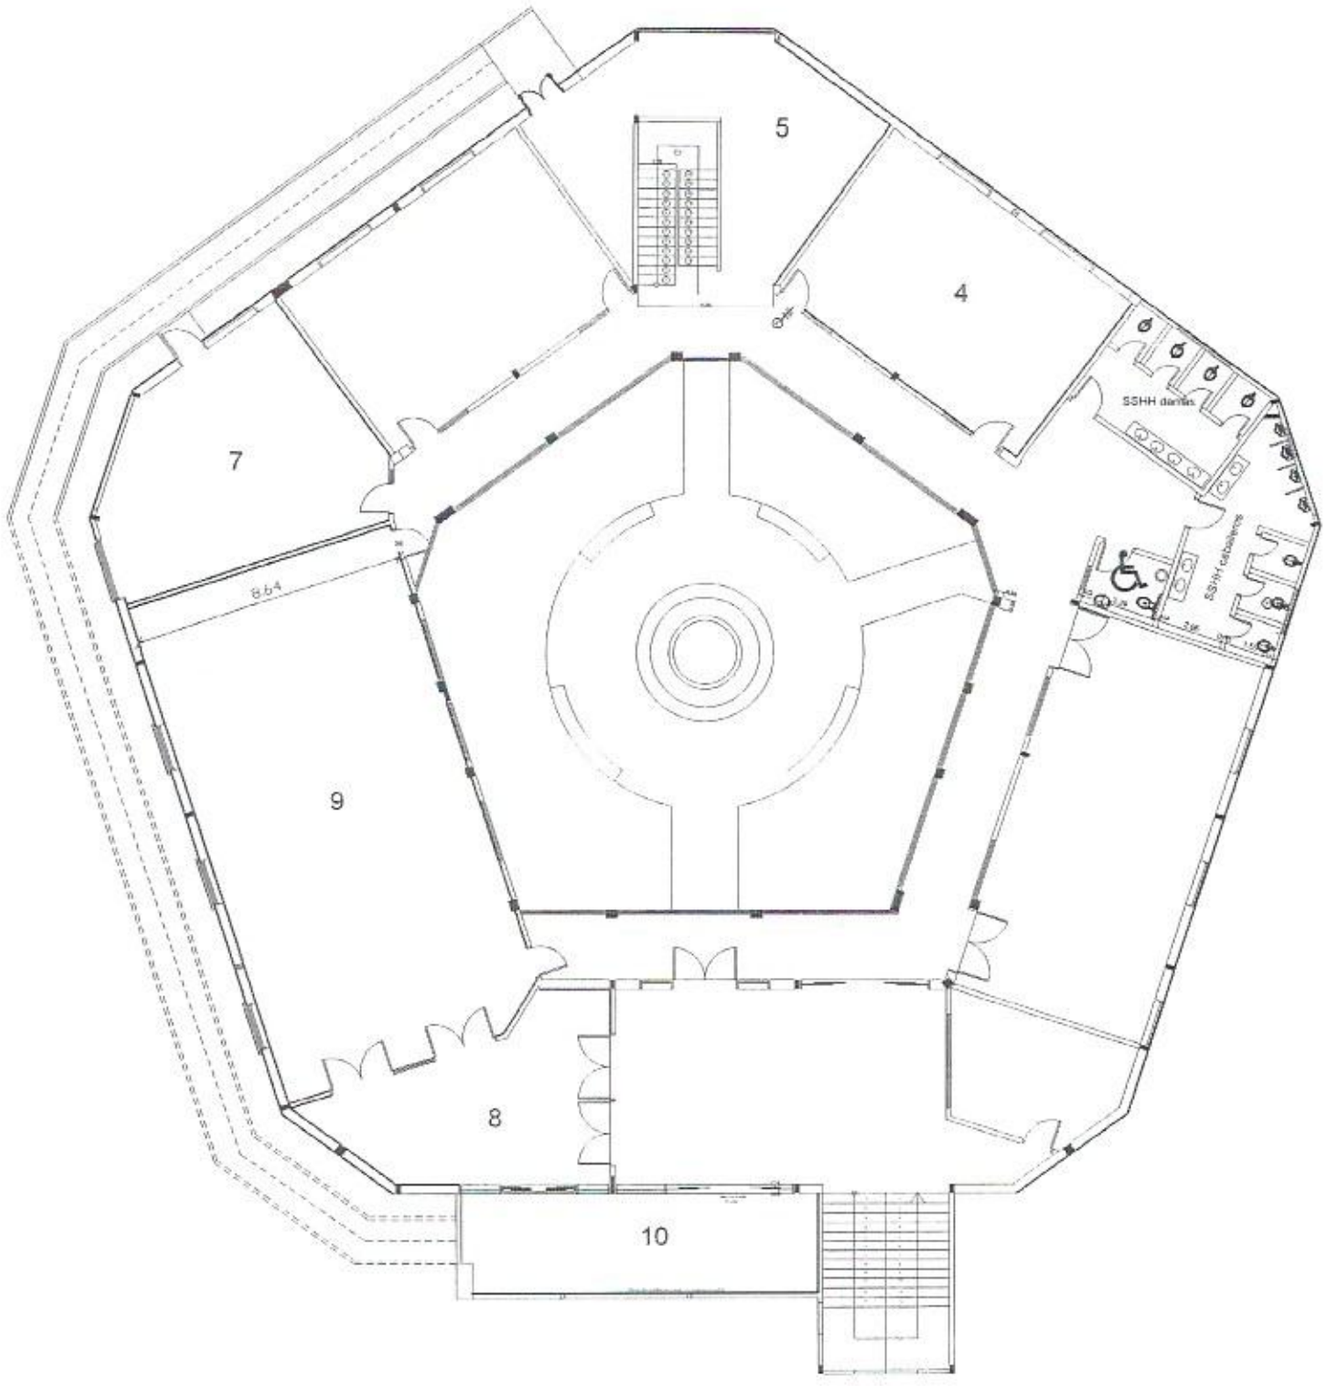

PLANTA ALTA - EDIFICIO BIBLIOTECA

REFERENCIA

_____ PARAMENTO DE MURO A PINTAR

Universidad Nacional de Concepción
RECTORADO
Dirección de Planificación y Fiscalización de Obras
Concepción - Paraguay

Arq. Francisco Solano López Arrúa
Director de Planificación y Fiscalización de Obras
Universidad Nacional de Concepción

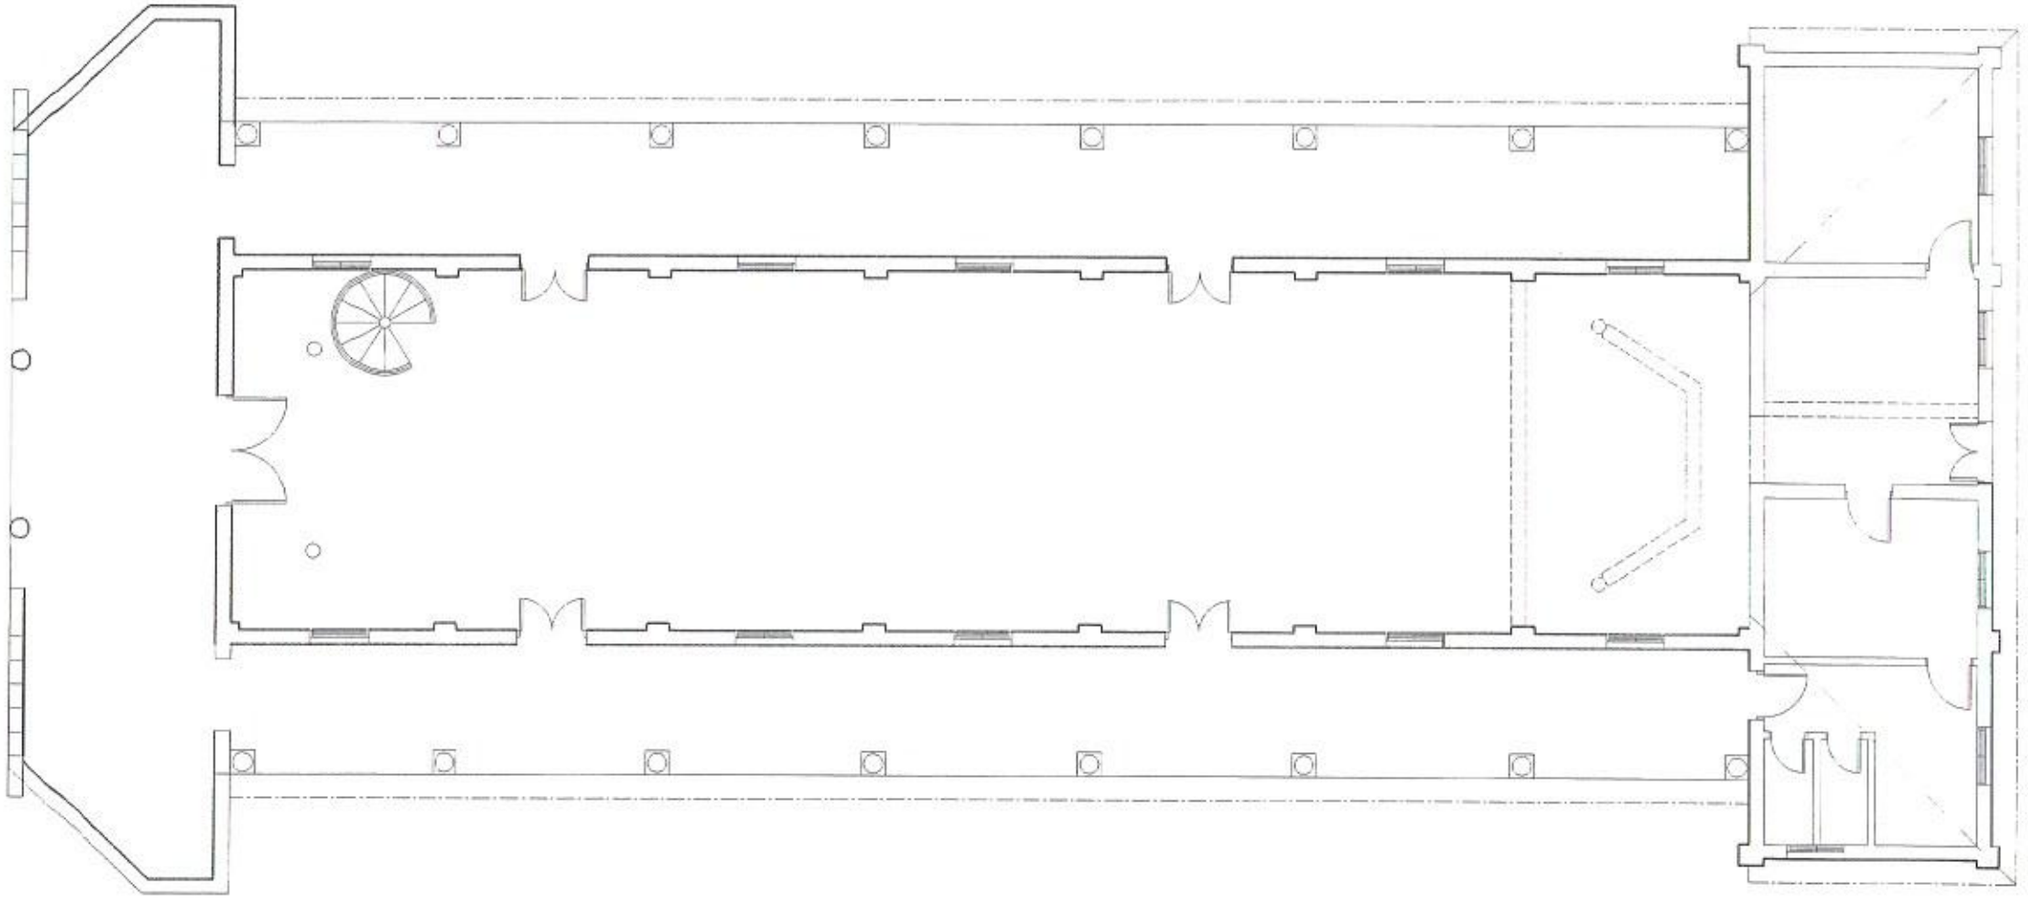

PLANTA - EDIFICIO EX CAPILLA

REFERENCIA

_____ PARAMENTO DE MURO A PINTAR

Universidad Nacional de Concepción
Dirección de Planificación y Fiscalización de Obras
Concepción - Paraguay

Arq. Francisco Solano López Arrúa
Director de Planificación y Fiscalización de Obras
Universidad Nacional de Concepción