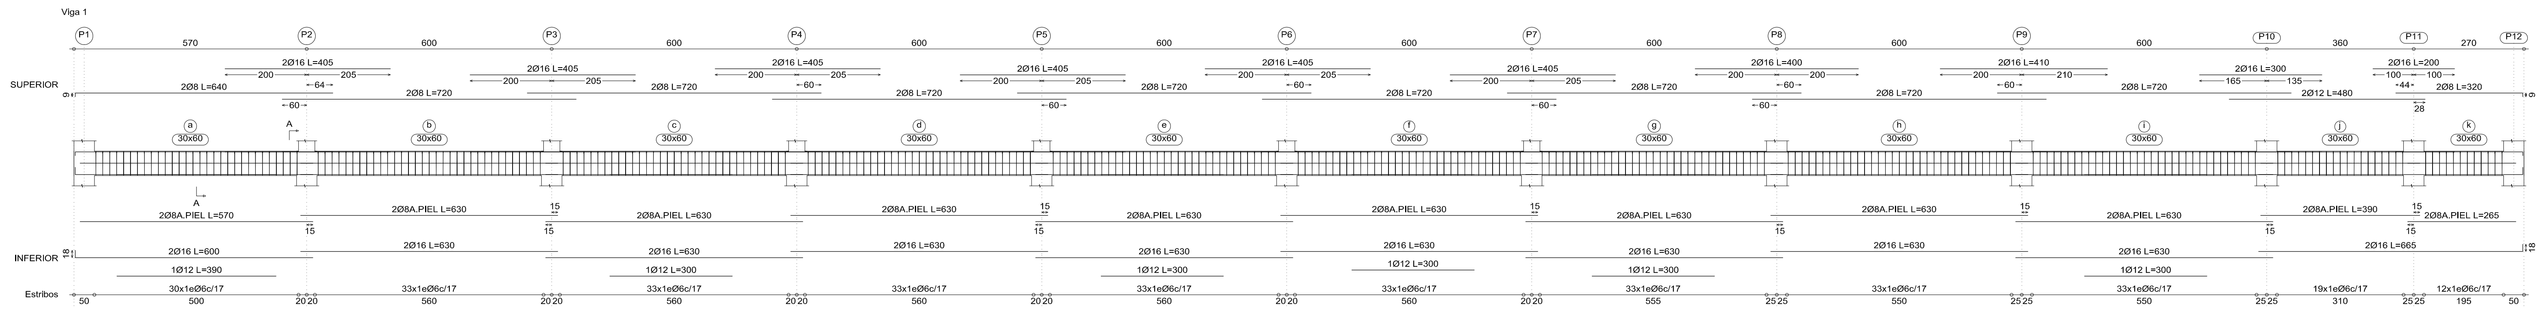

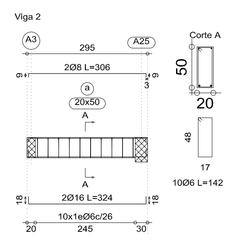

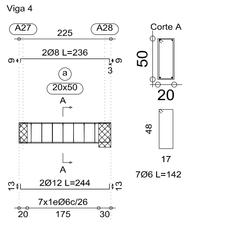

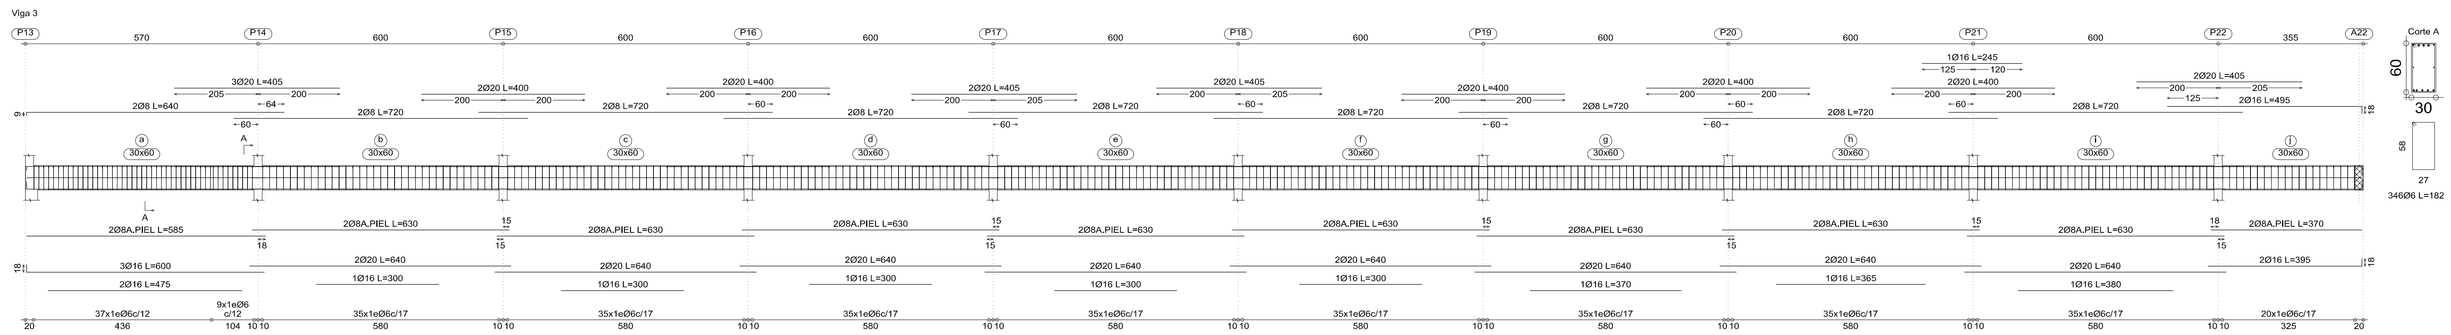

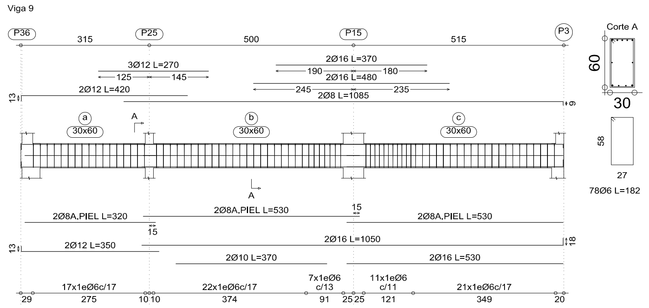

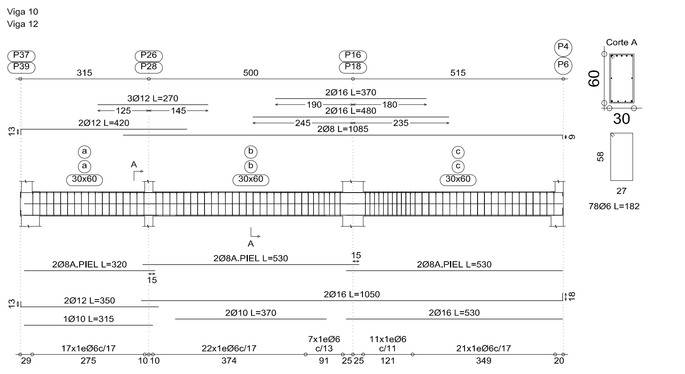

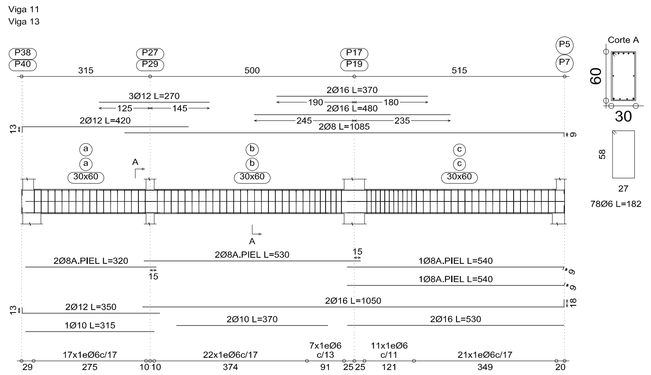

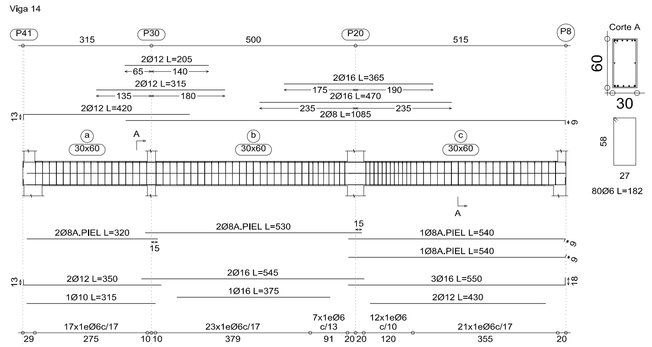

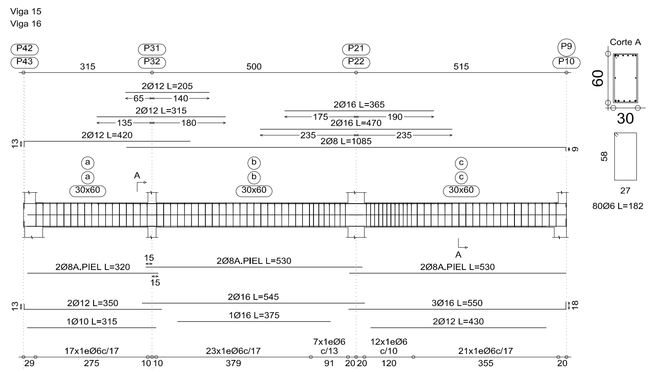

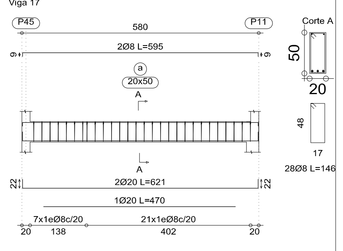

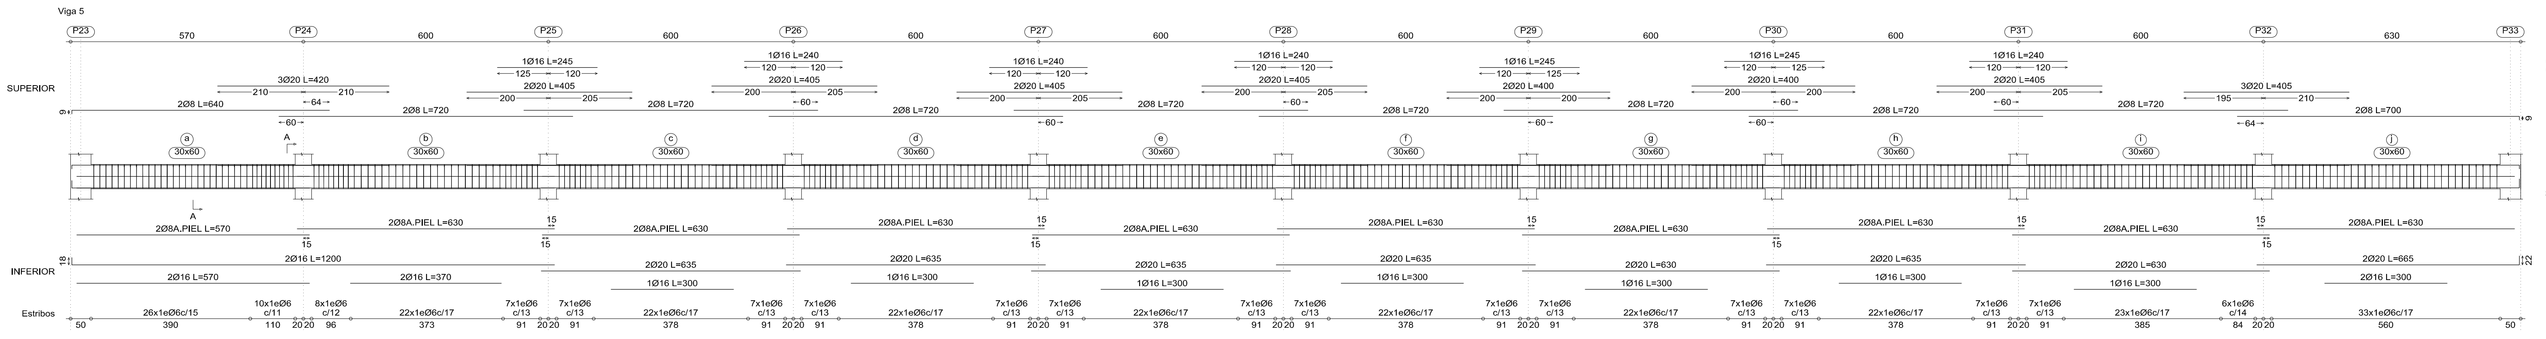

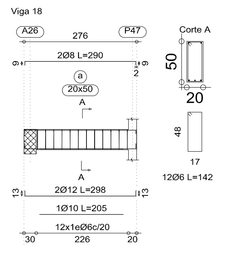

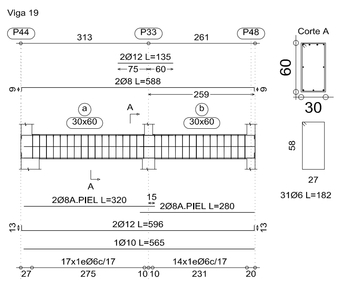

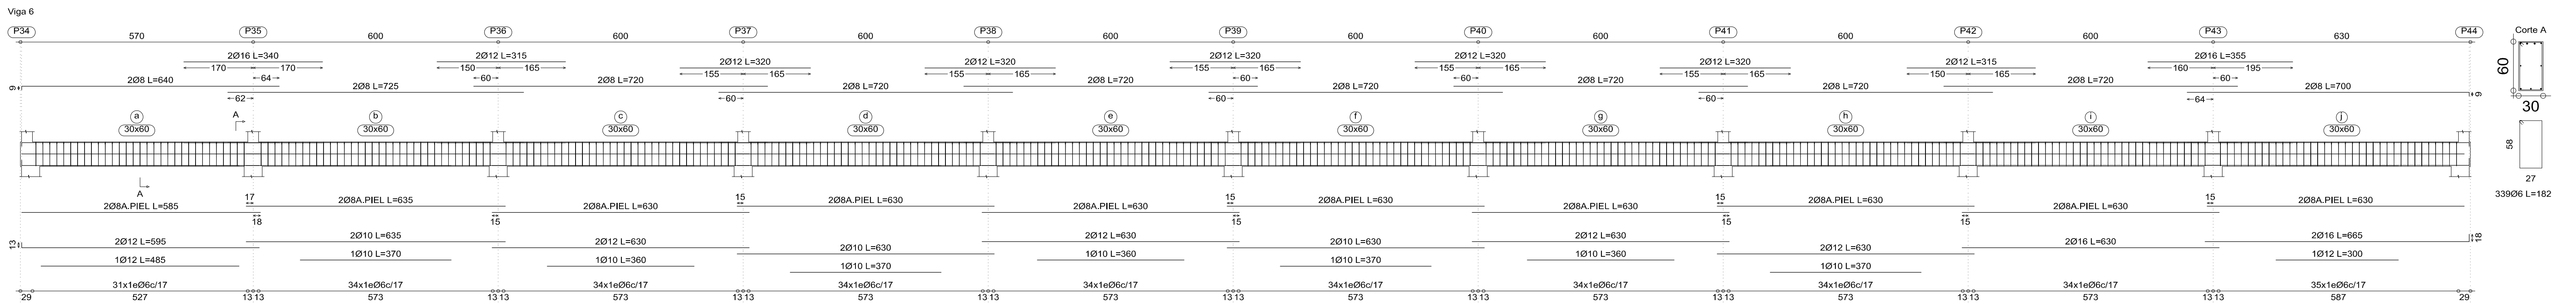

Resumen Acero Losas 2 a 4 Vigas		Long. total (m)	Peso+10% (kg)	Total
ADN-420	Ø6	4067.0	993	
	Ø8	1630.0	708	
	Ø10	163.4	111	
	Ø12	446.9	436	
	Ø16	837.4	1454	
	Ø20	410.4	1113	4815

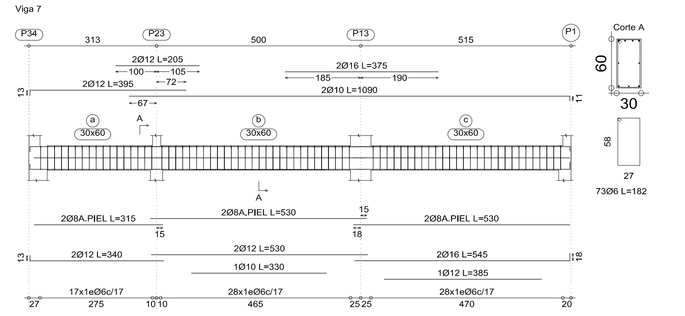

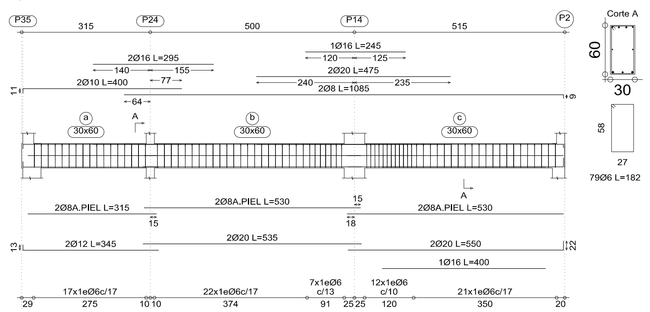

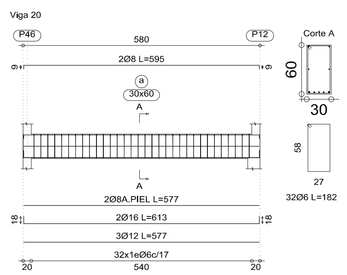

Planta Tipo
Despiece de vigas
Hormigón: H-17
Acero: ADN-420
Escala pórticos: 1:75

EDIFICIO FILOSOFÍA			
PLANO: ARMADO DE VIGAS			
NIVEL: PLANTA TIPO			
ING. ARNILDO ORTEGA			
ING. EDGAR R. ARÉVALOS	CÓDIGO DE OBRA:38.2014	REVISION A	
ESCALA: 1 75 Ing. Edgar R. Arévalos		PLANO NÚMERO:	7