FACHADA POSTERIOR

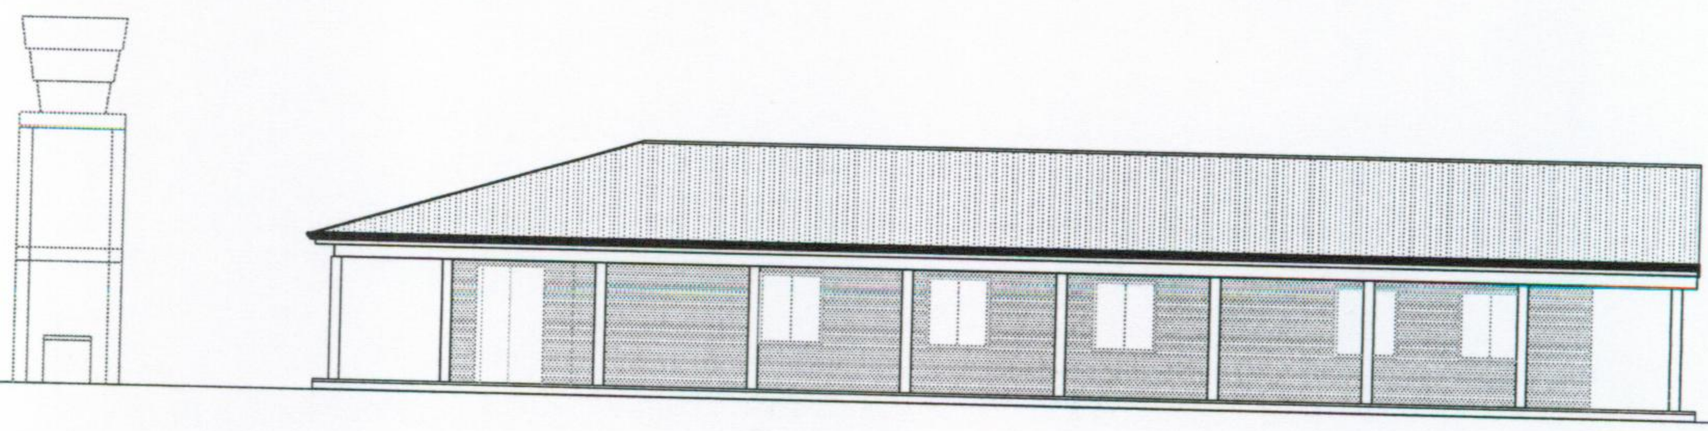

FACHADA PRINCIPAL

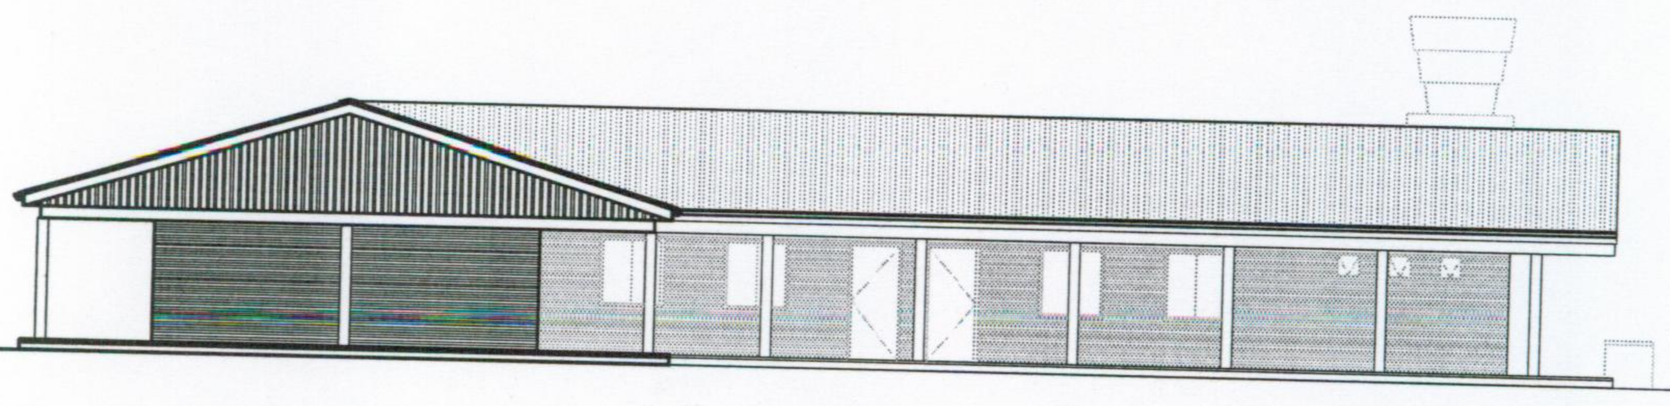

FACHADA LATERAL

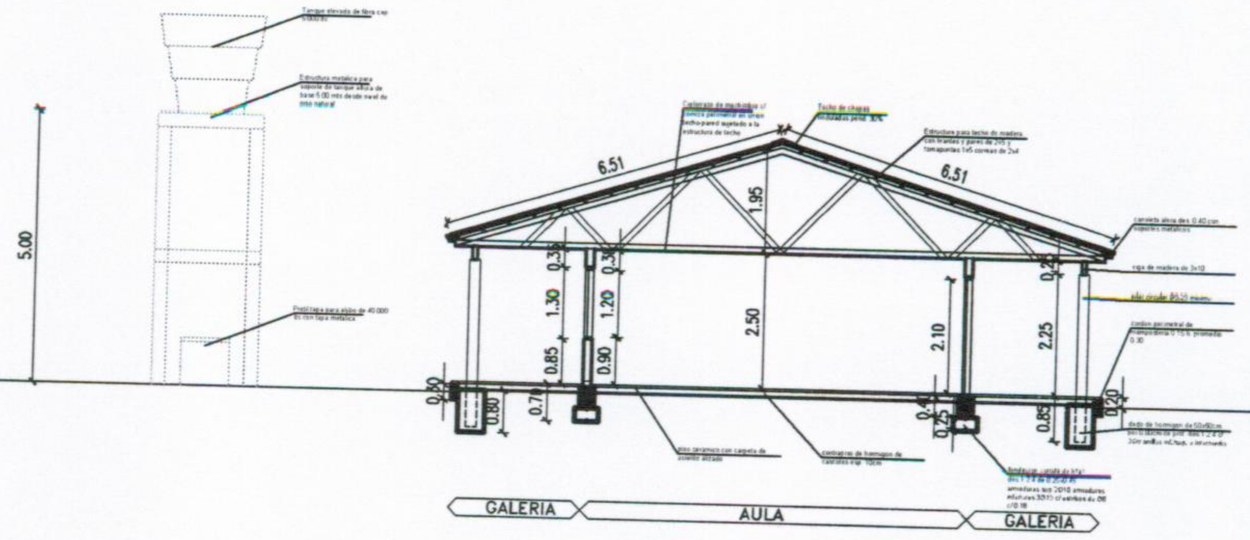

CORTE TRANSVERSAL A–A

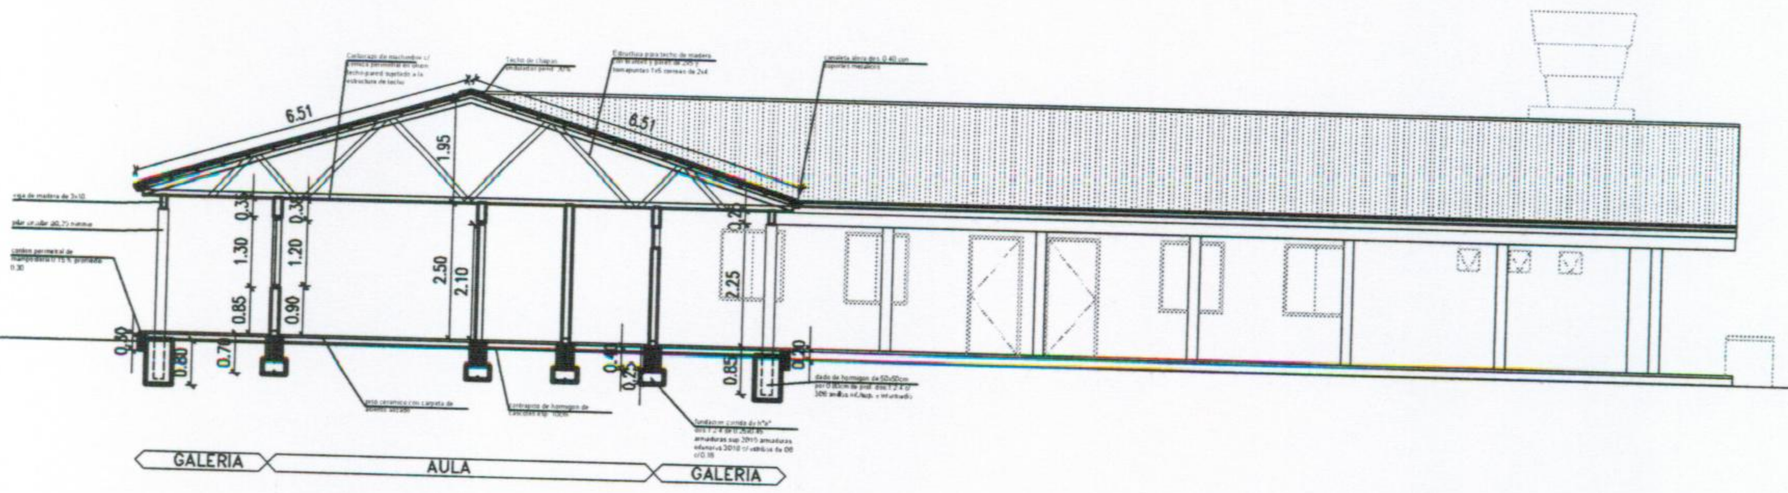

CORTE LONGITUDINAL B–B

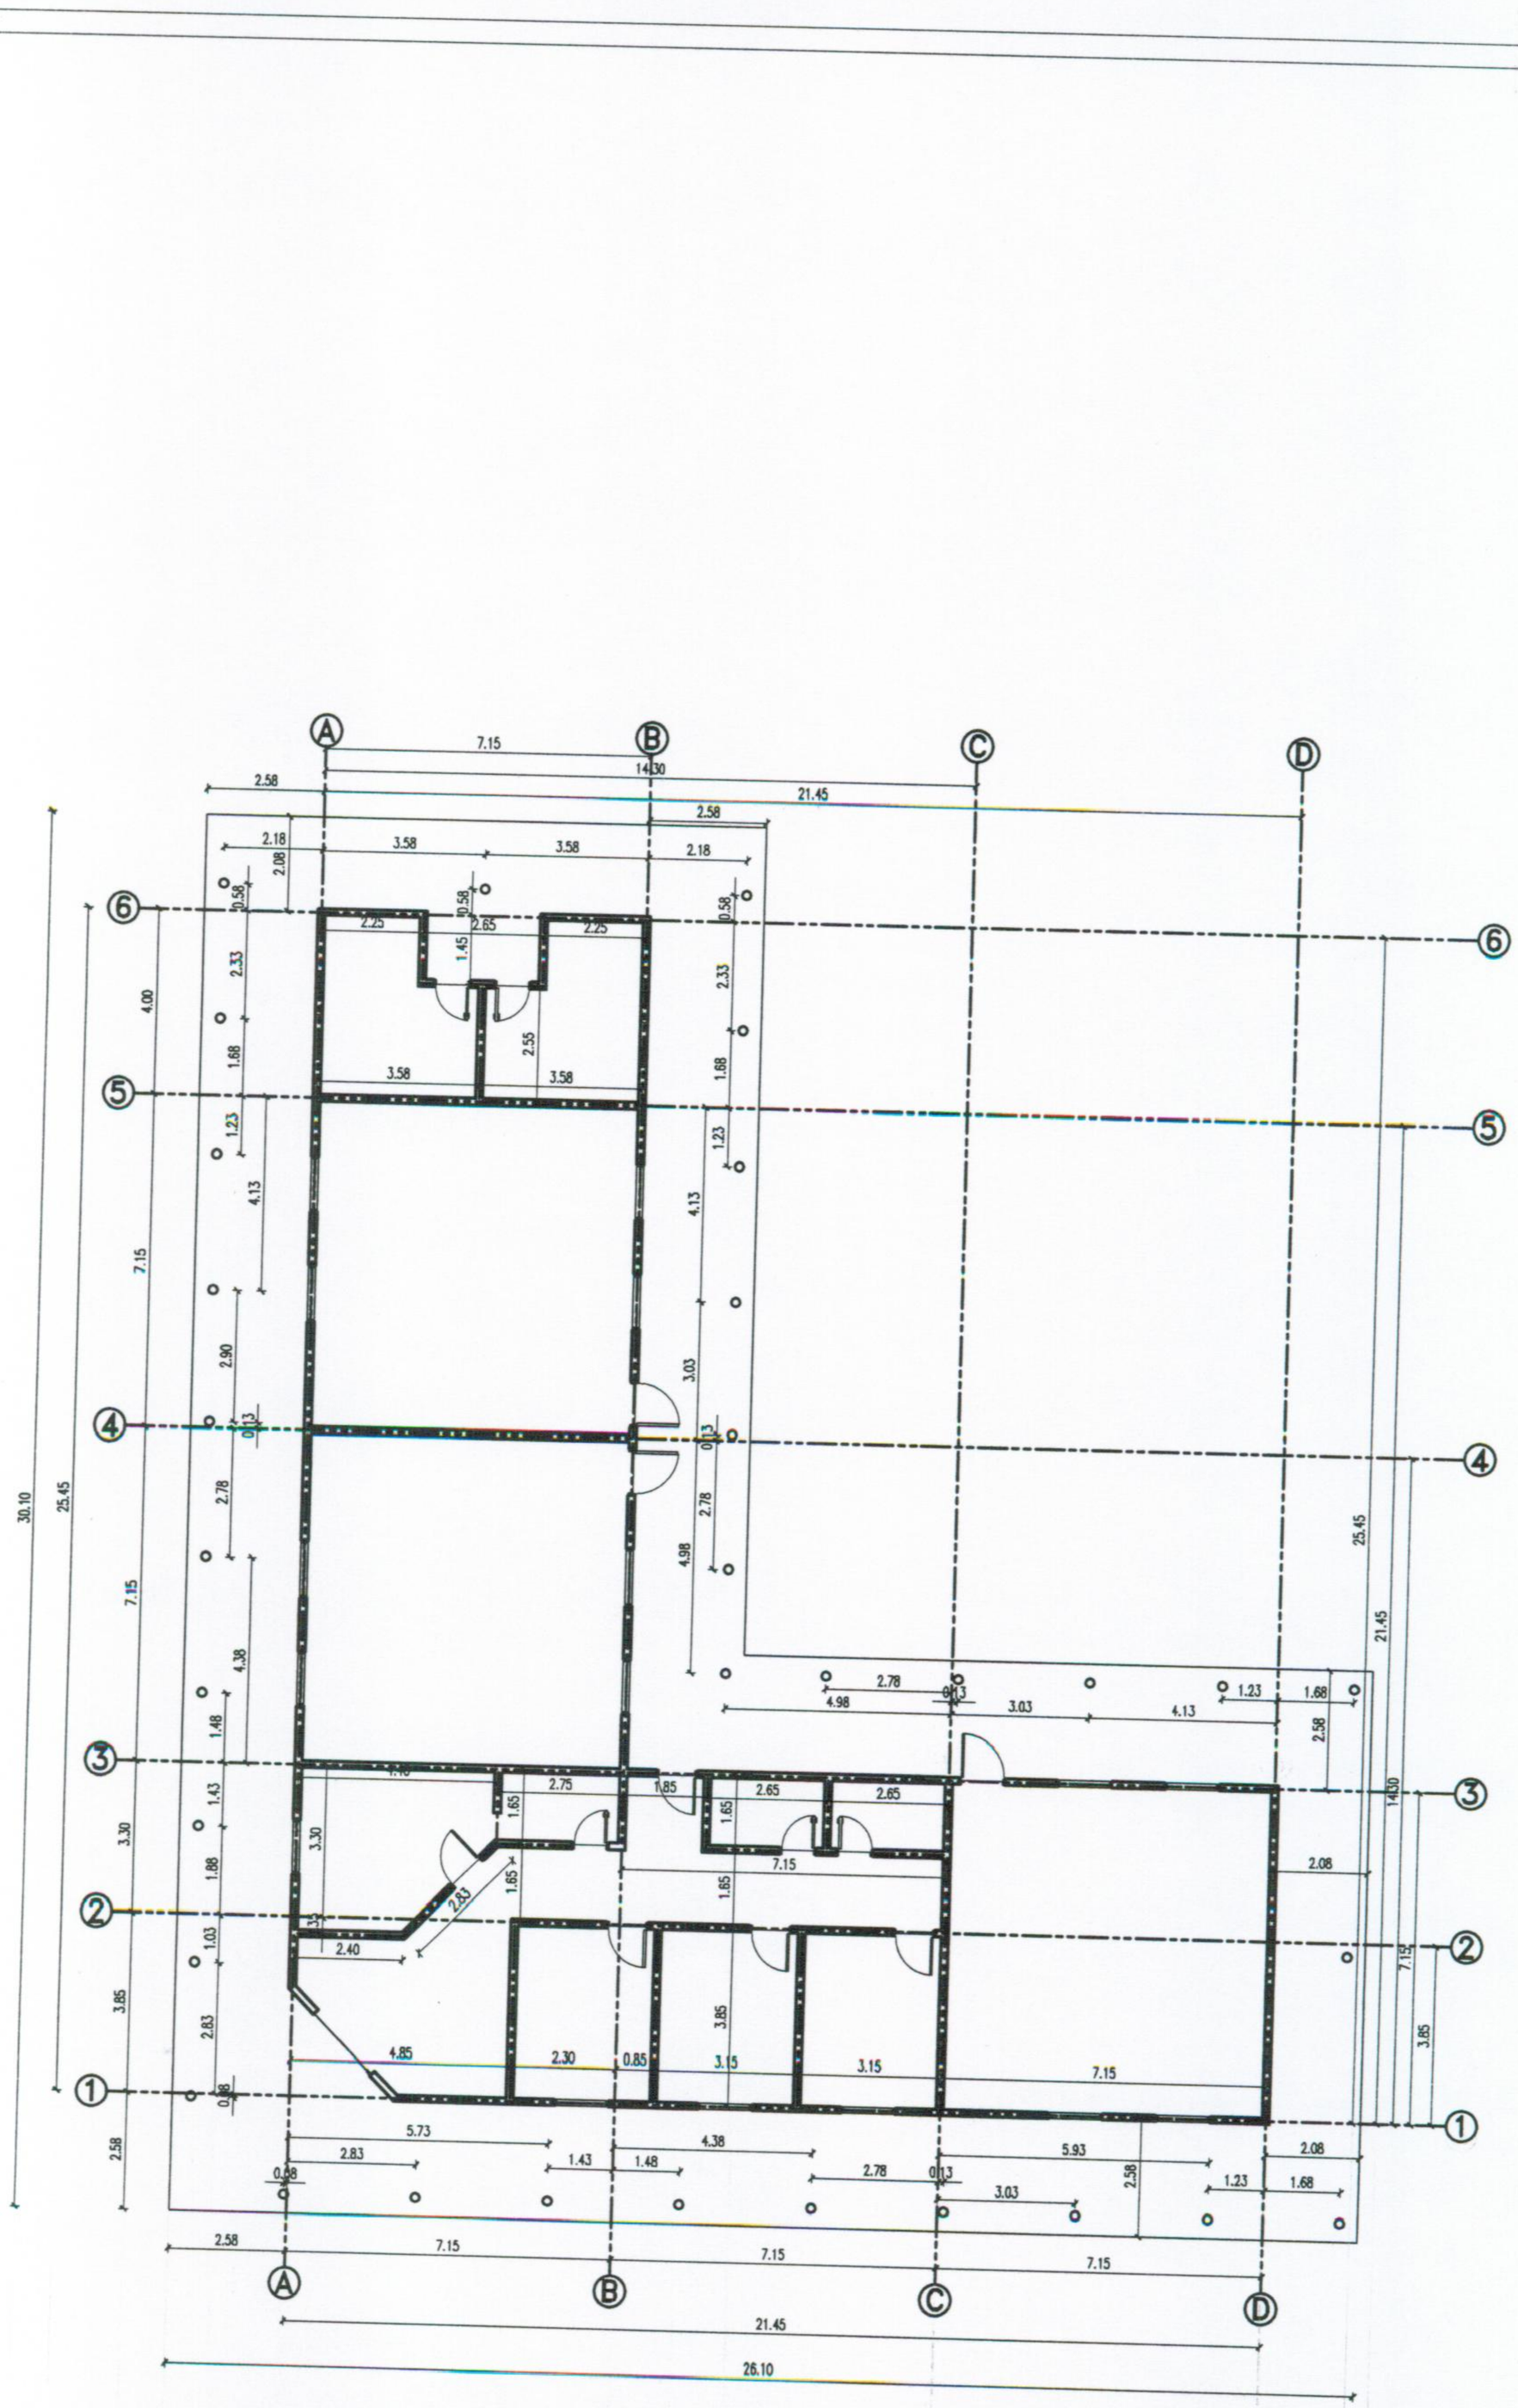

PLANTA DE REPLANTEO

PLANTA DE FUNDACION

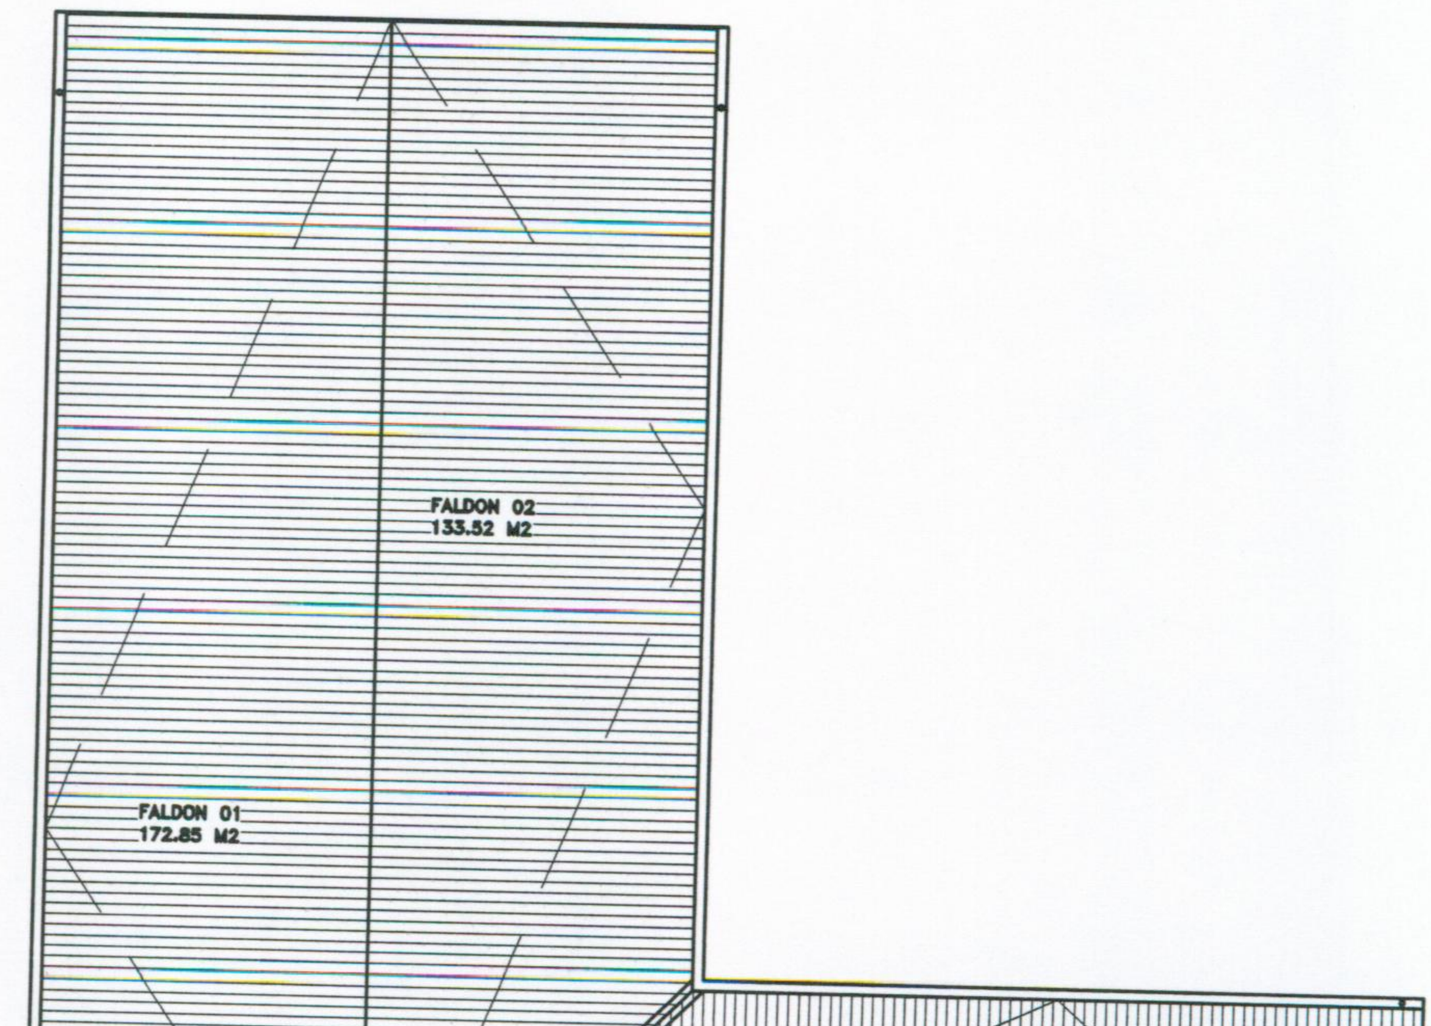

PLANTA TECHO

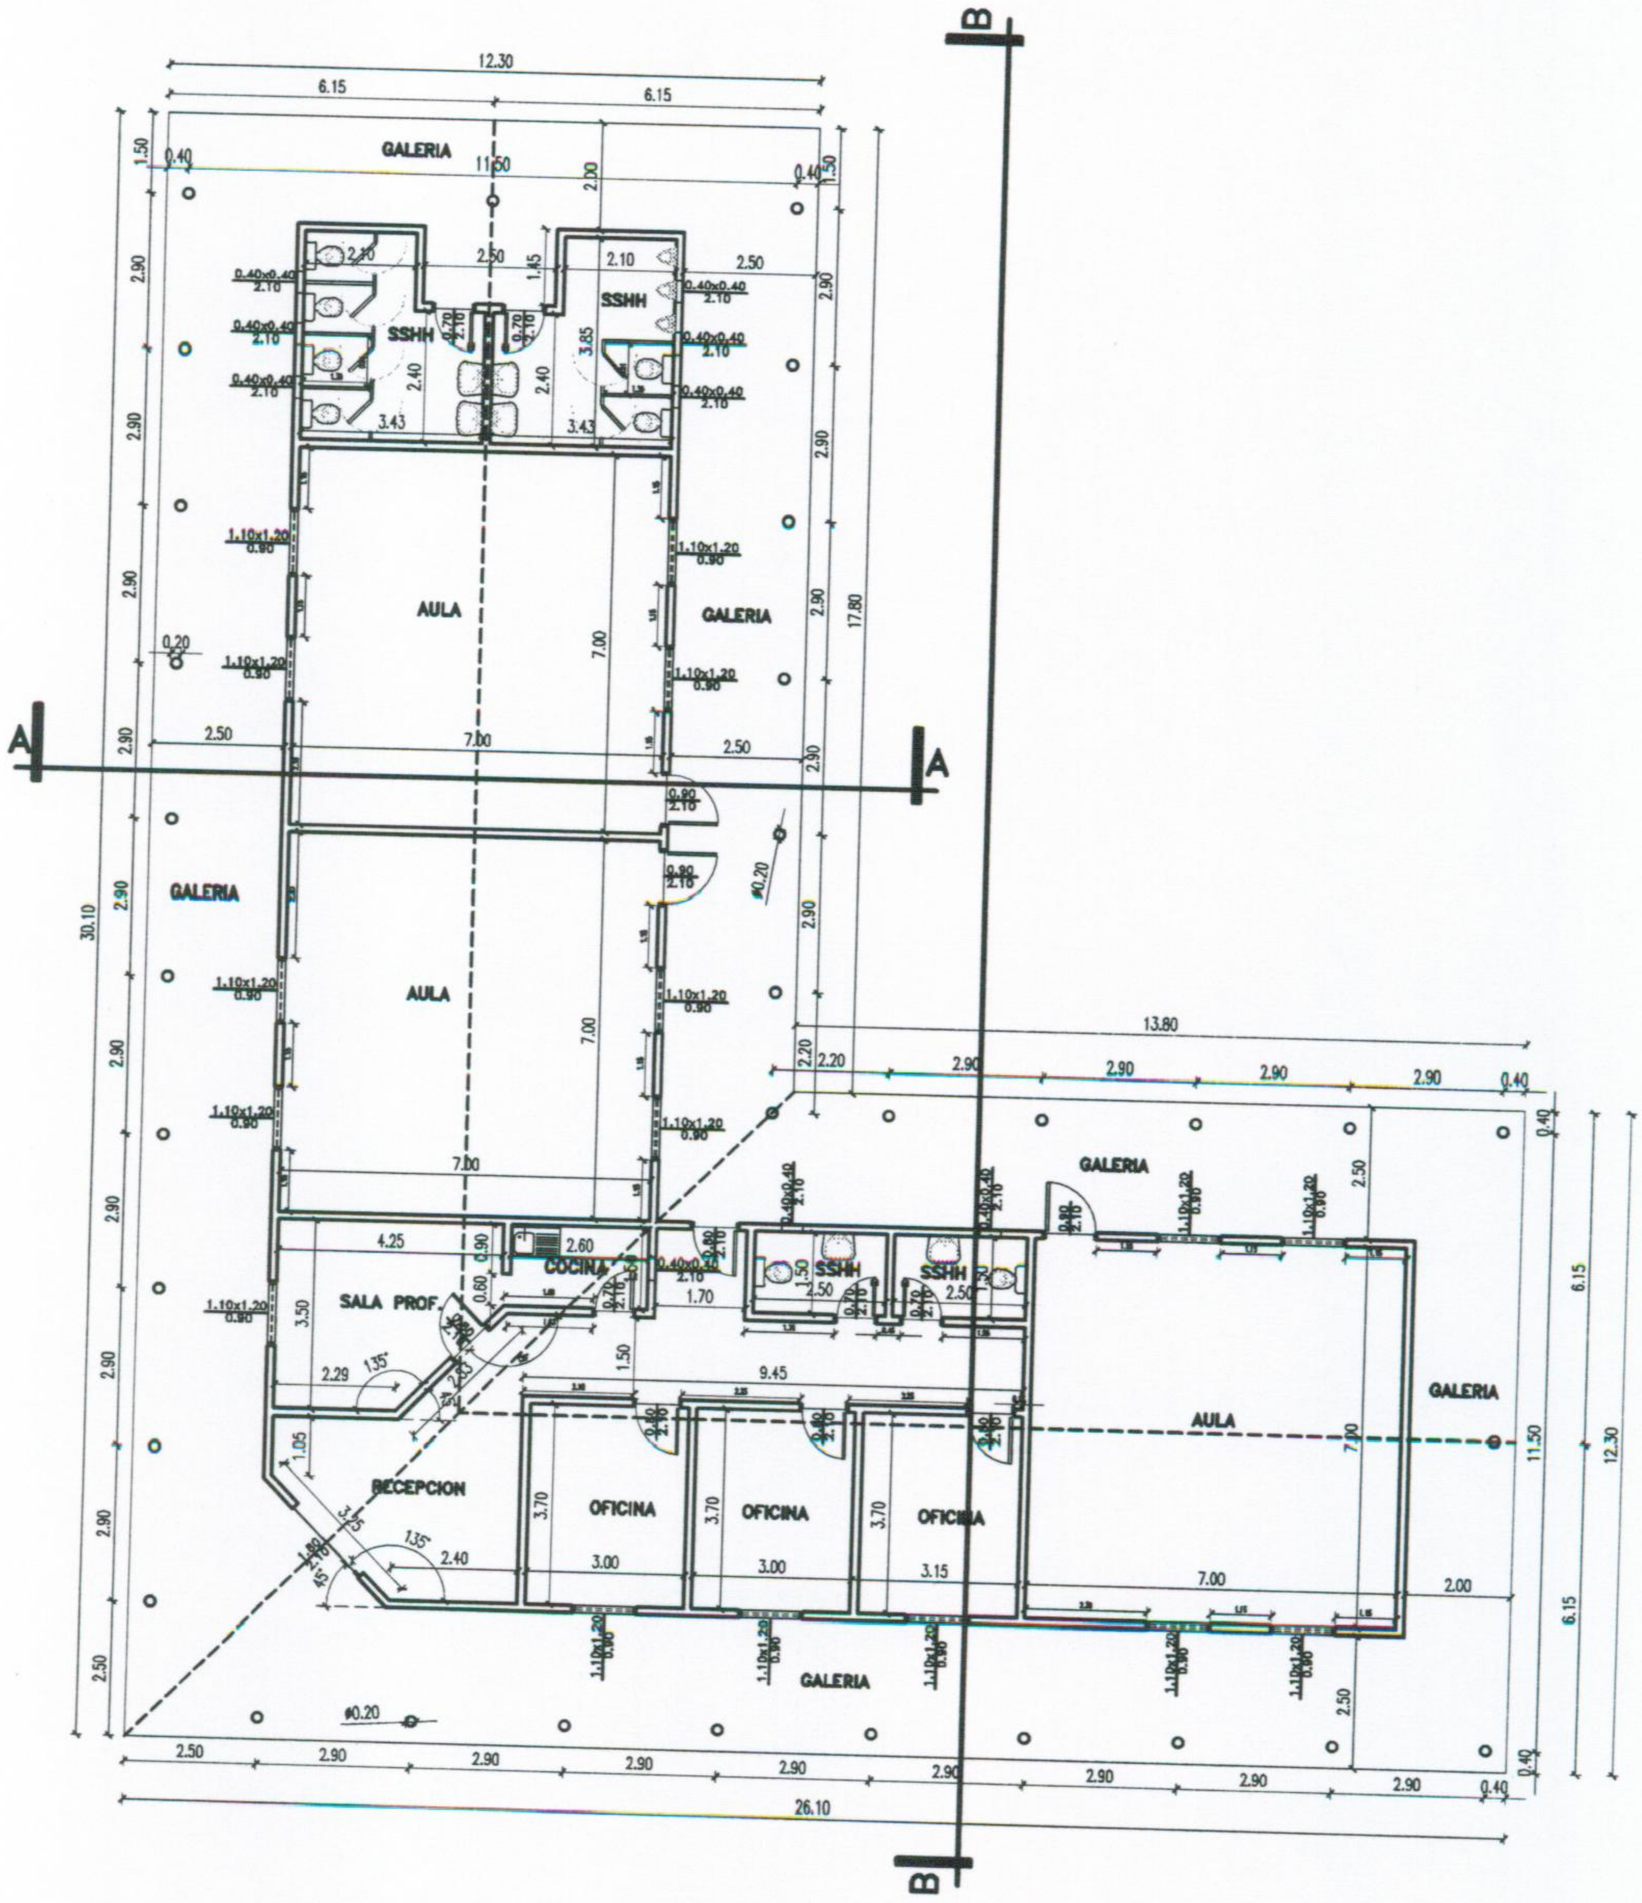

PLANTA ACOTADA

6

PLANTA INSTALACION DE AGUA CORRIENTE

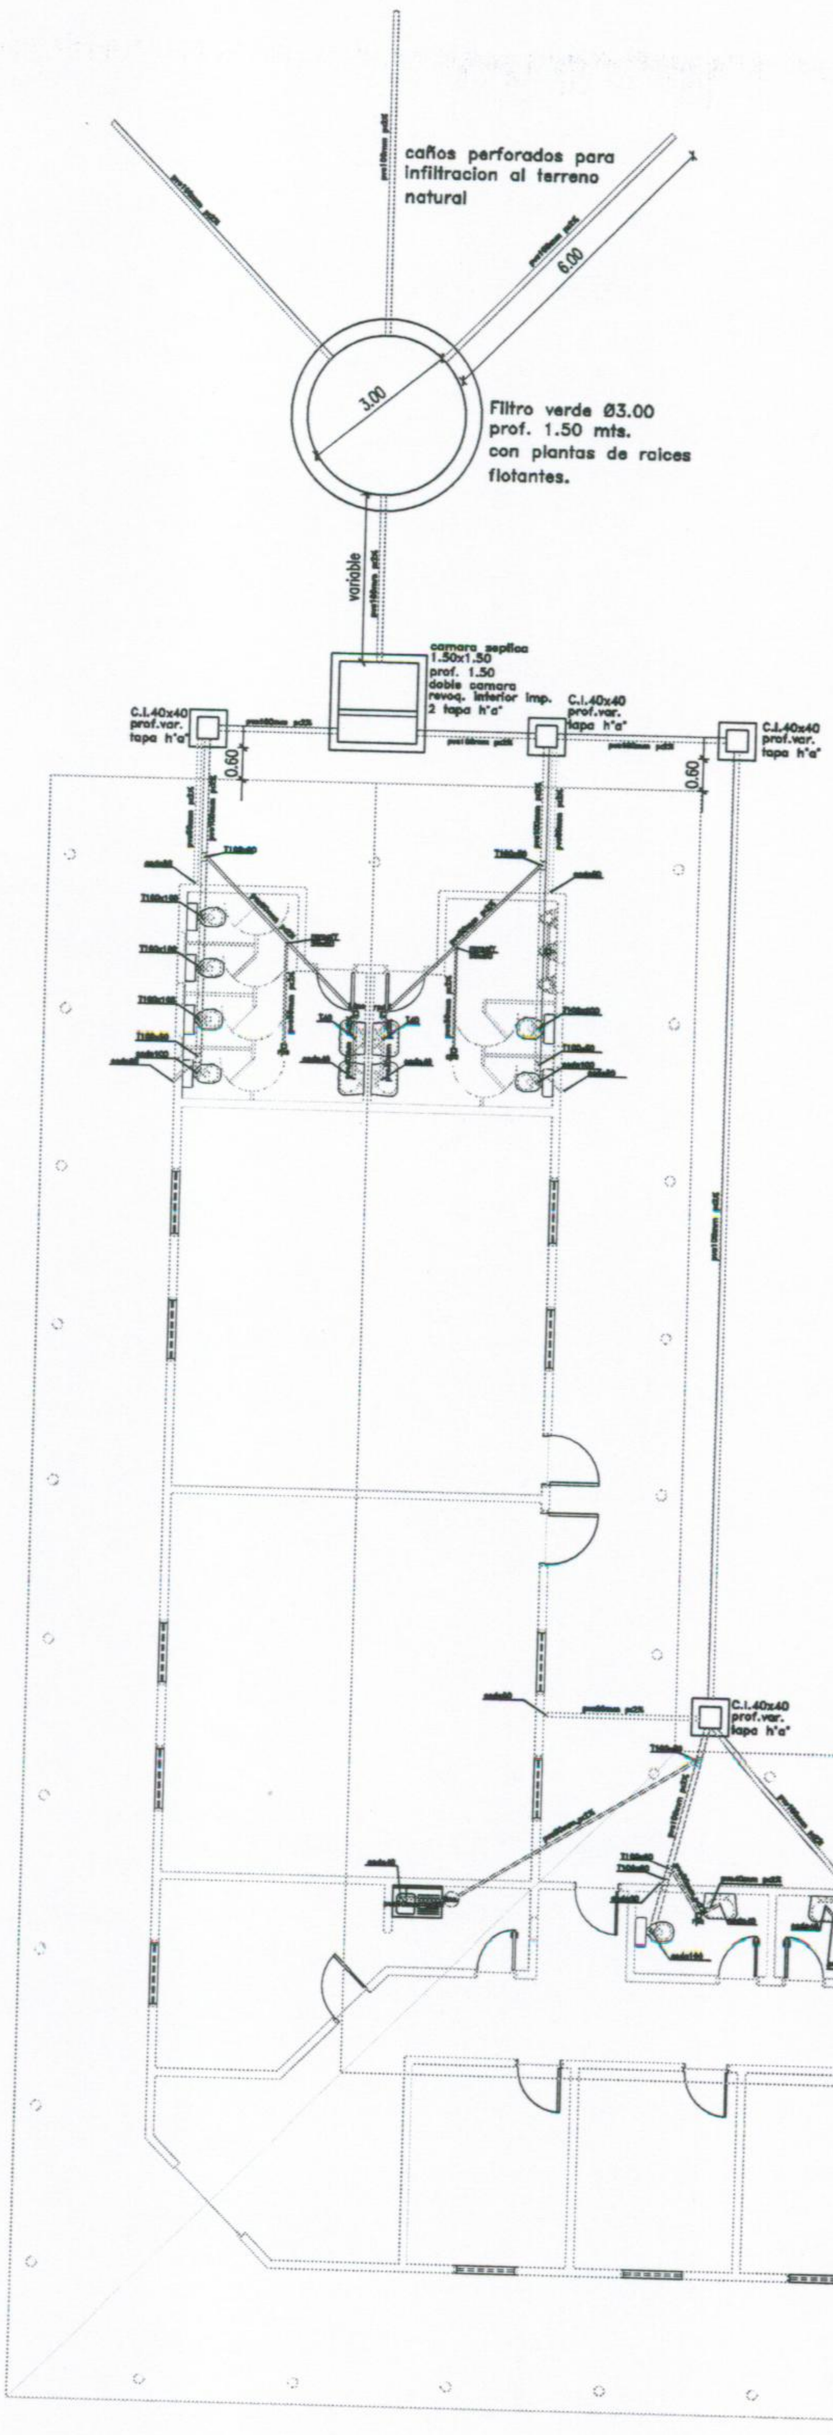

PLANTA DESAGUE SANITARIO

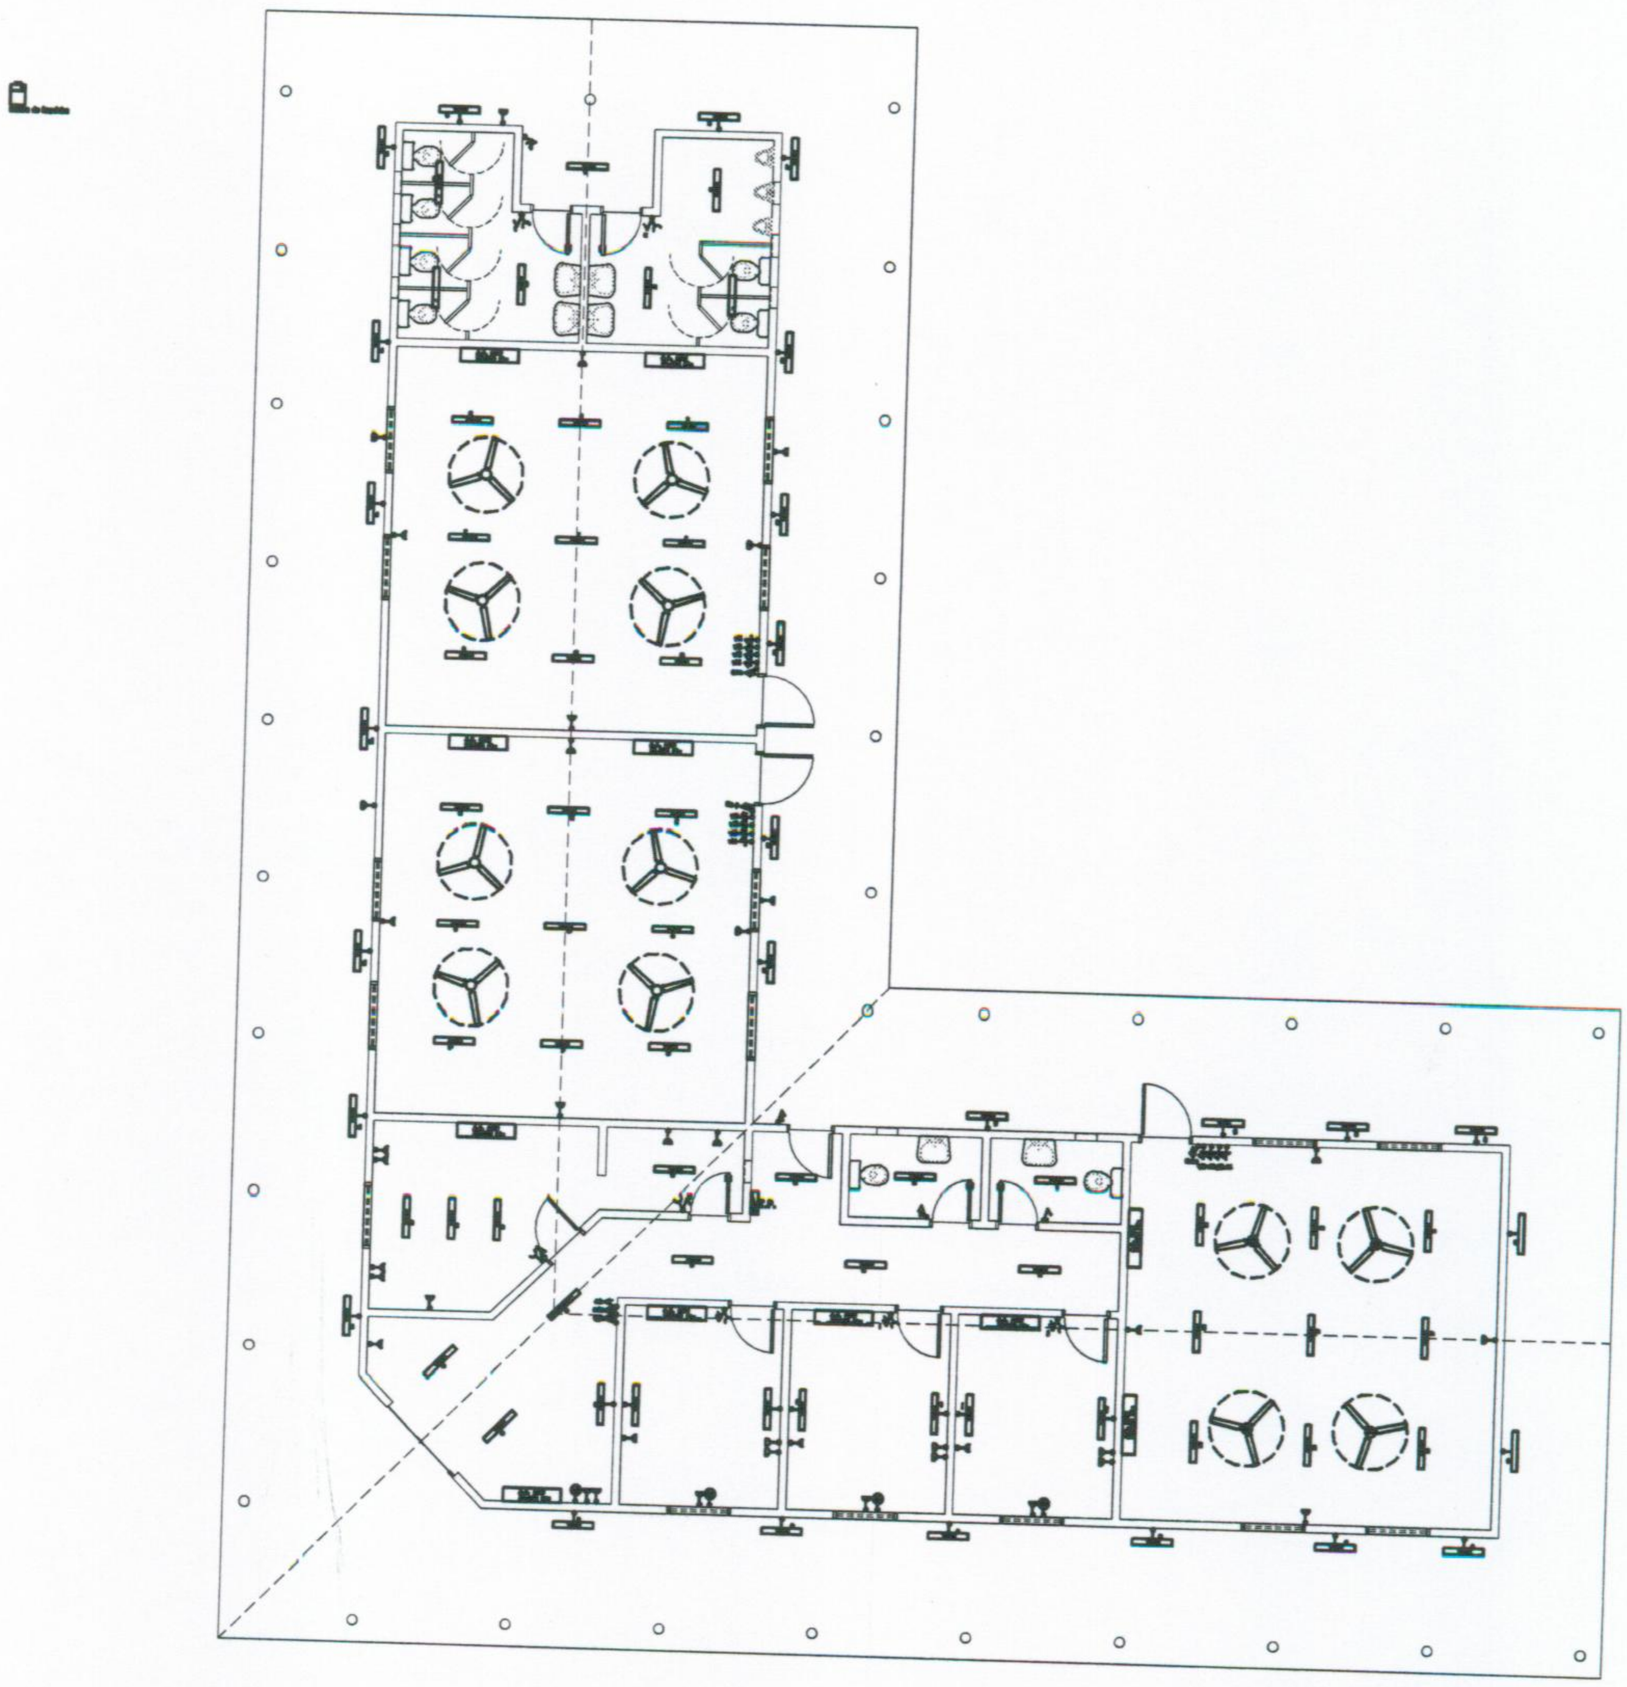

PLANTA INSTALACION ELECTRICA

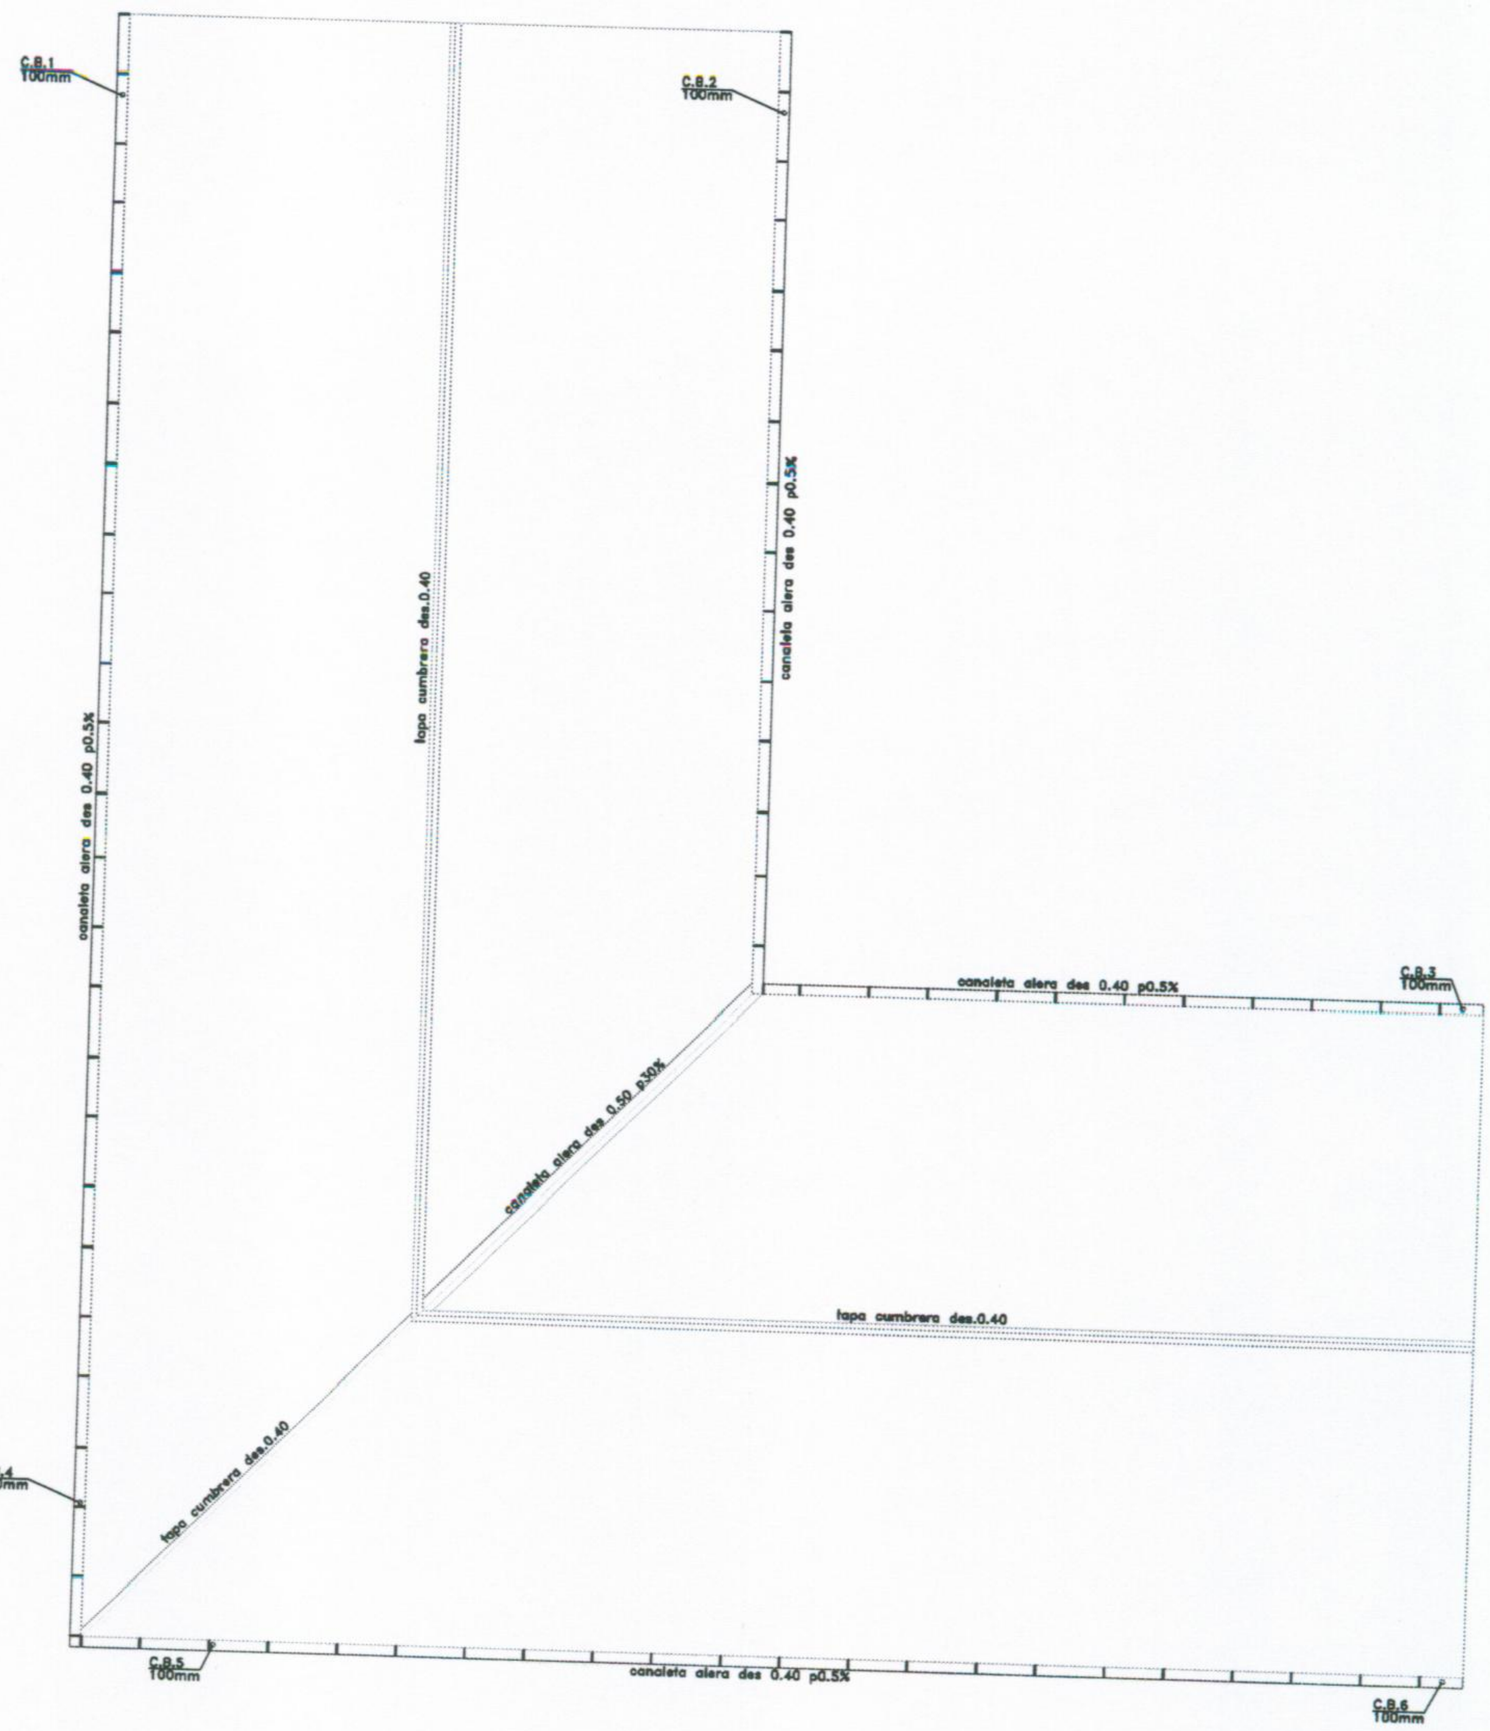

PLANTA DESAGUE PLUVIAL AEREO

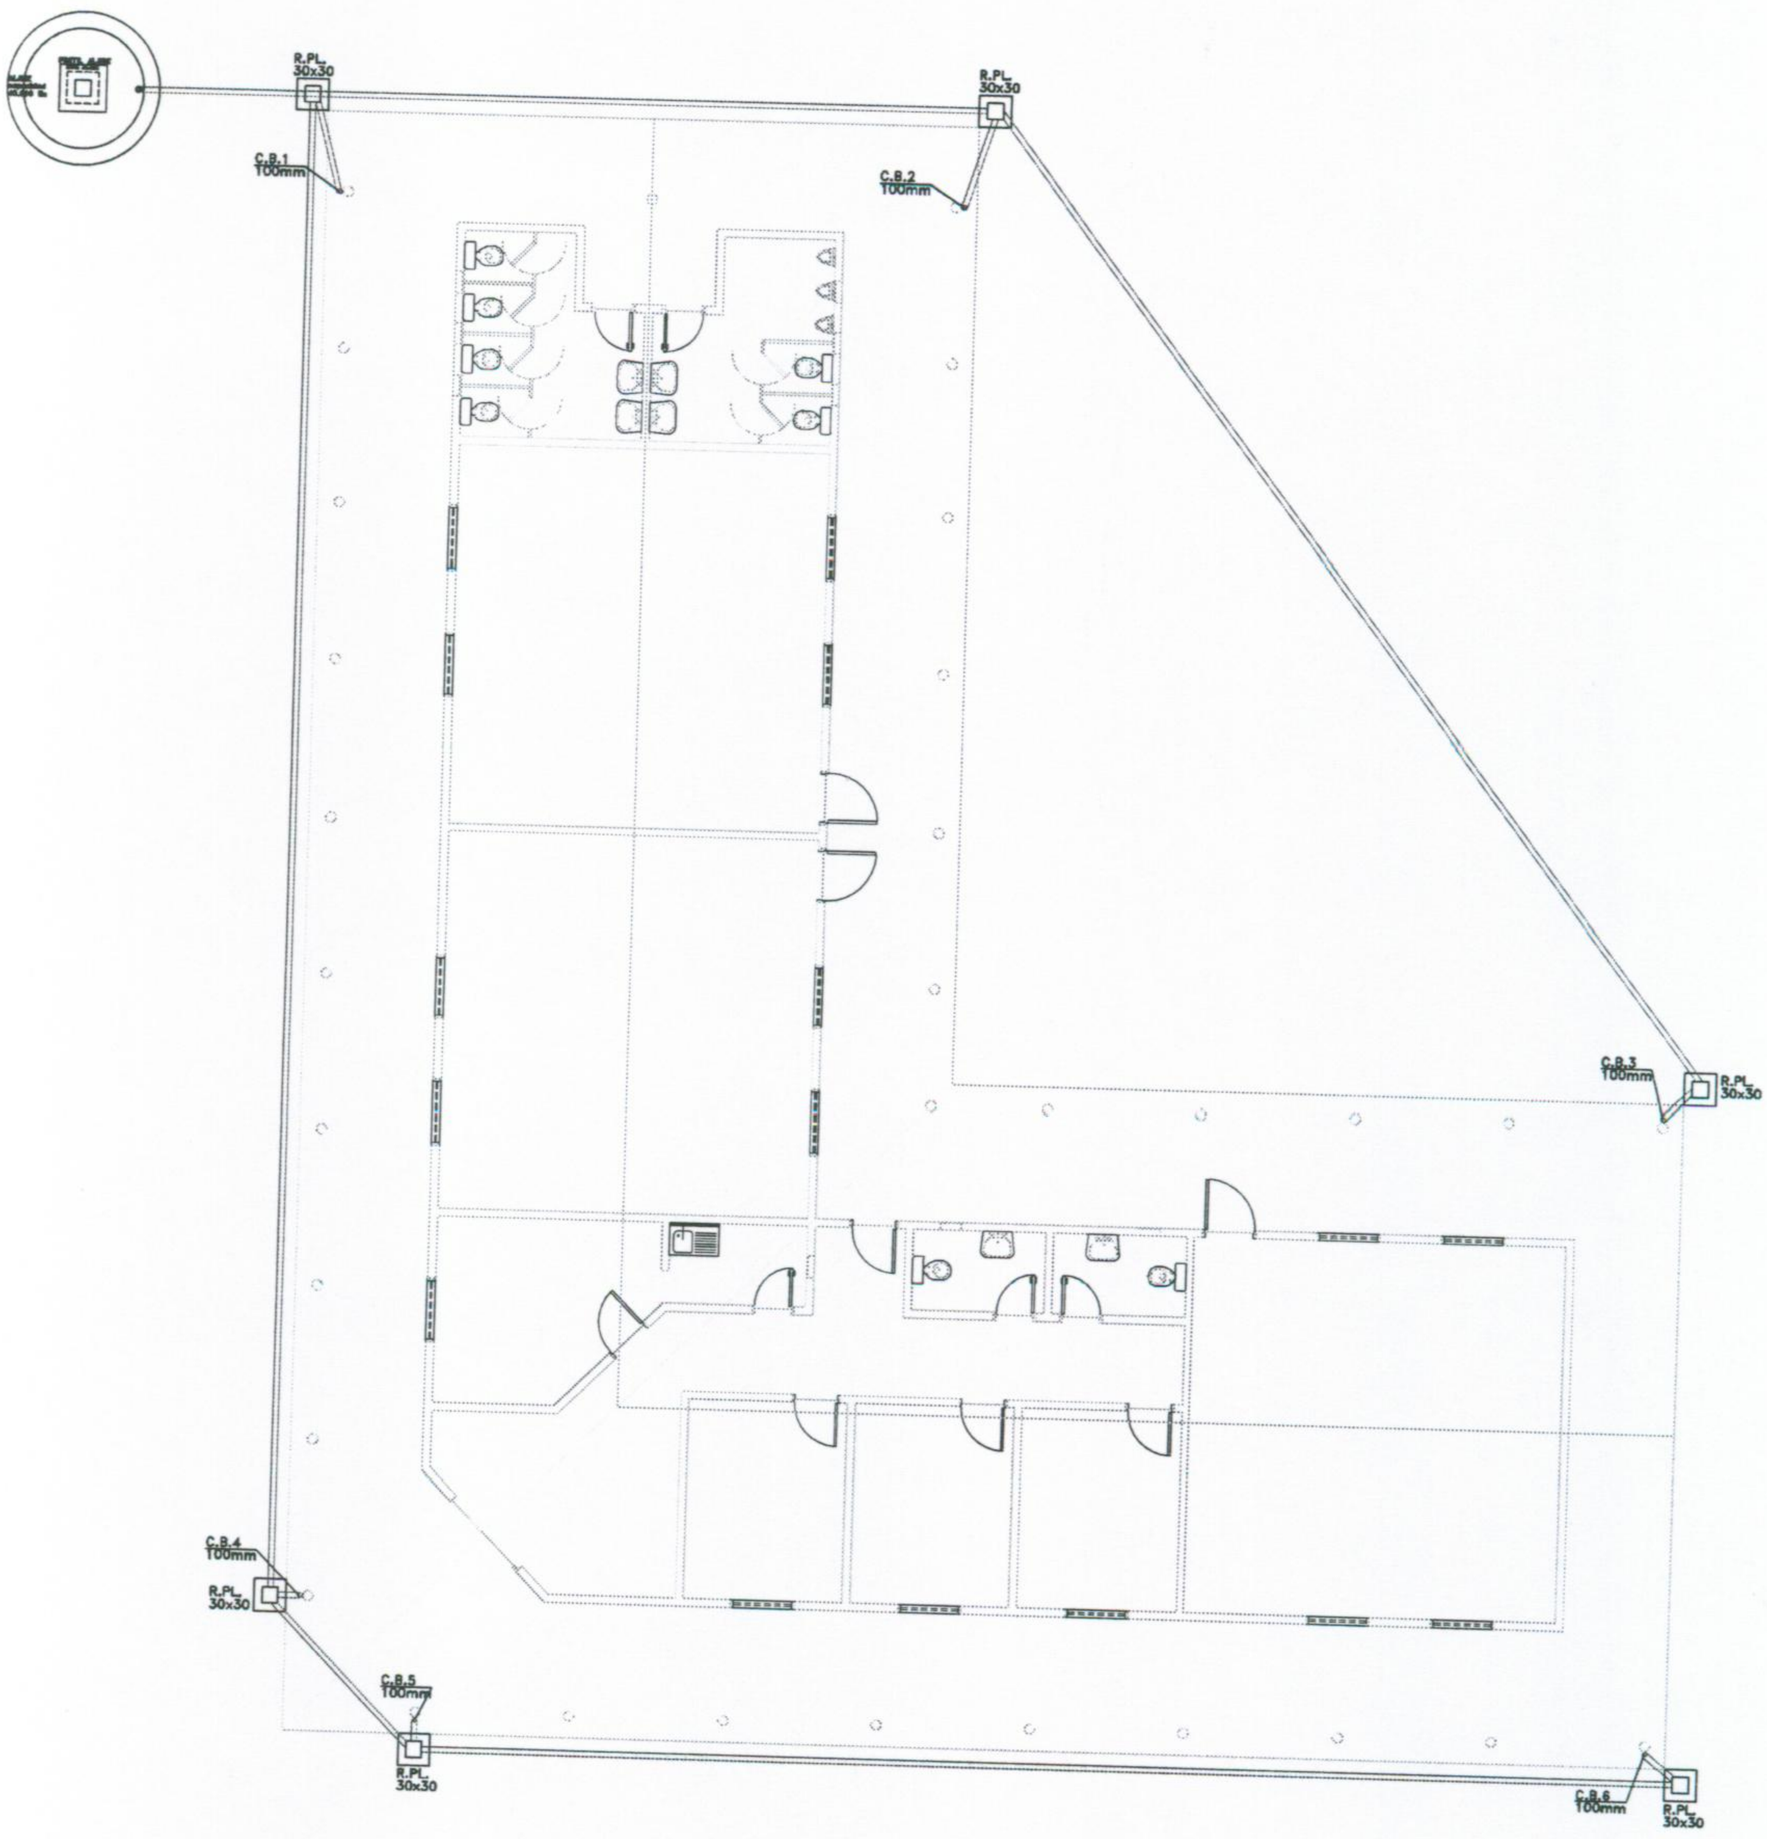

PLANTA DESAGUE PLUVIAL SUBTERRANEO