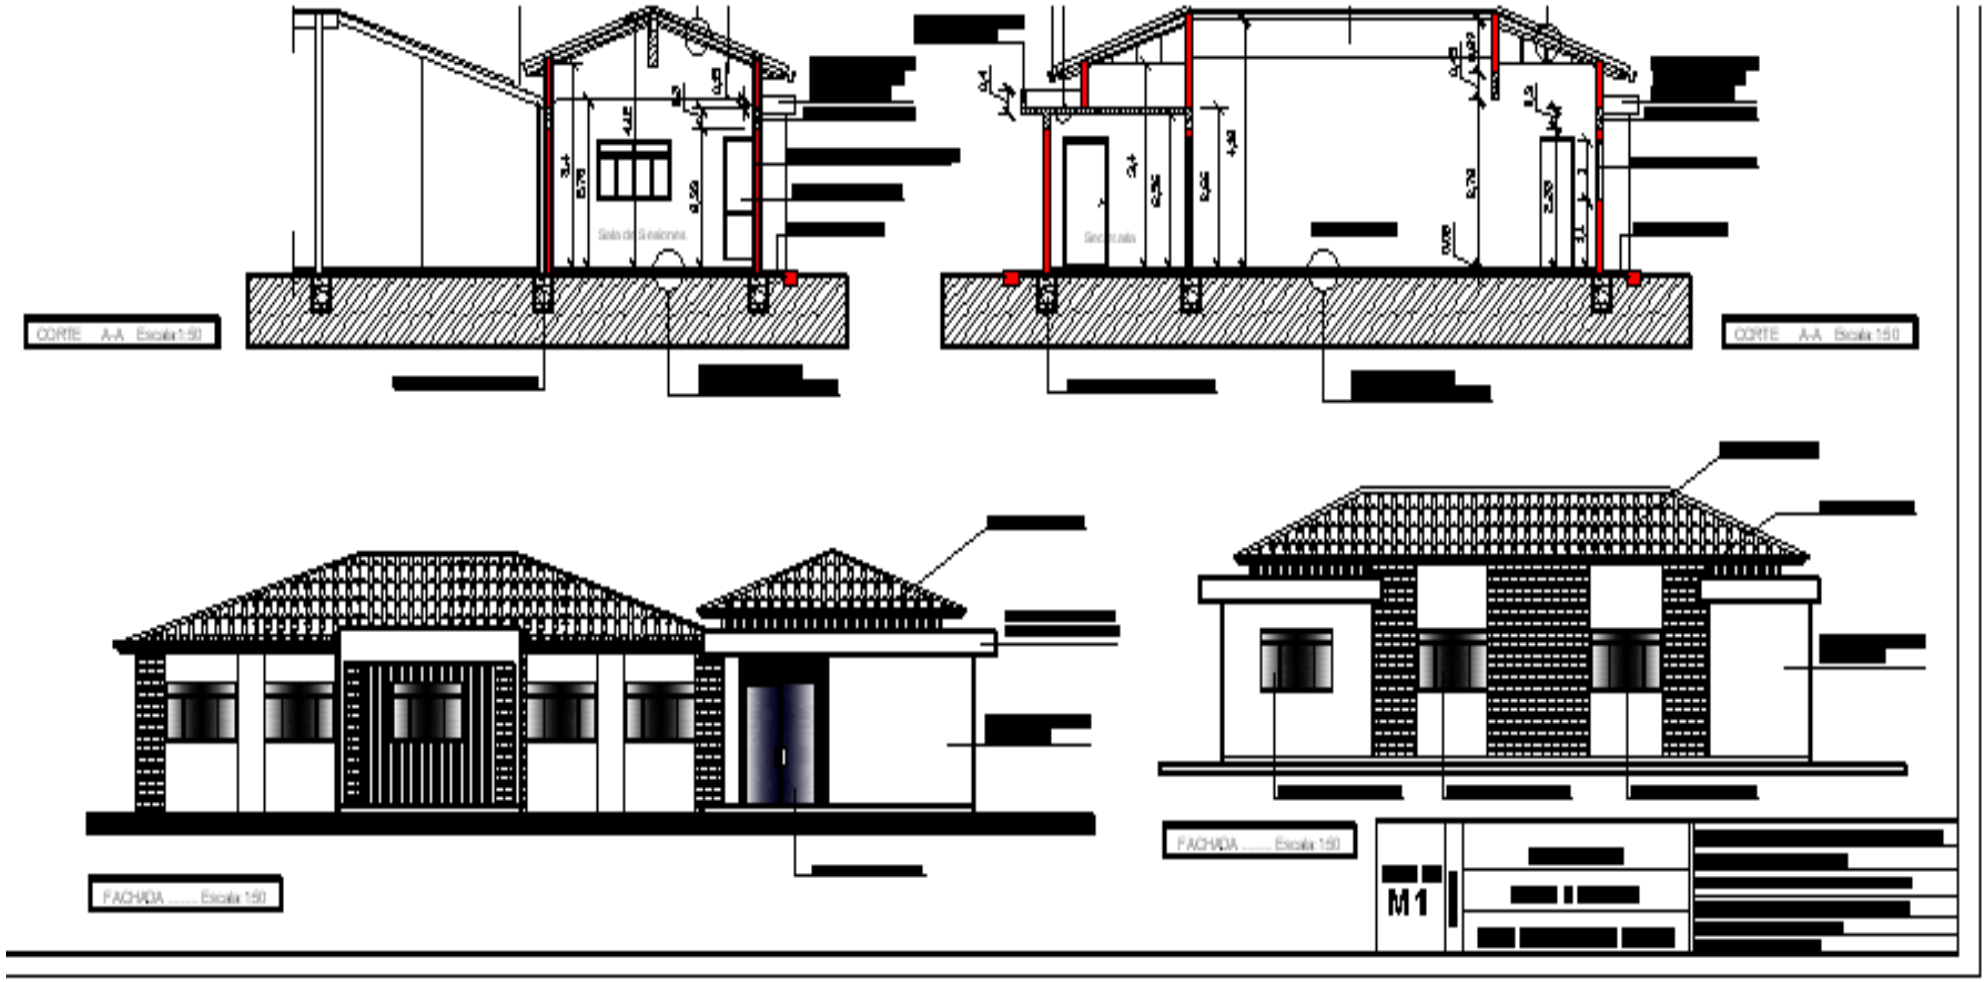
CORTE A-A Escala 1:50
CORTE A-A Escala 1:50
FACHADA ..... Escala 1:50
FACHADA ..... Escala 1:50
M1

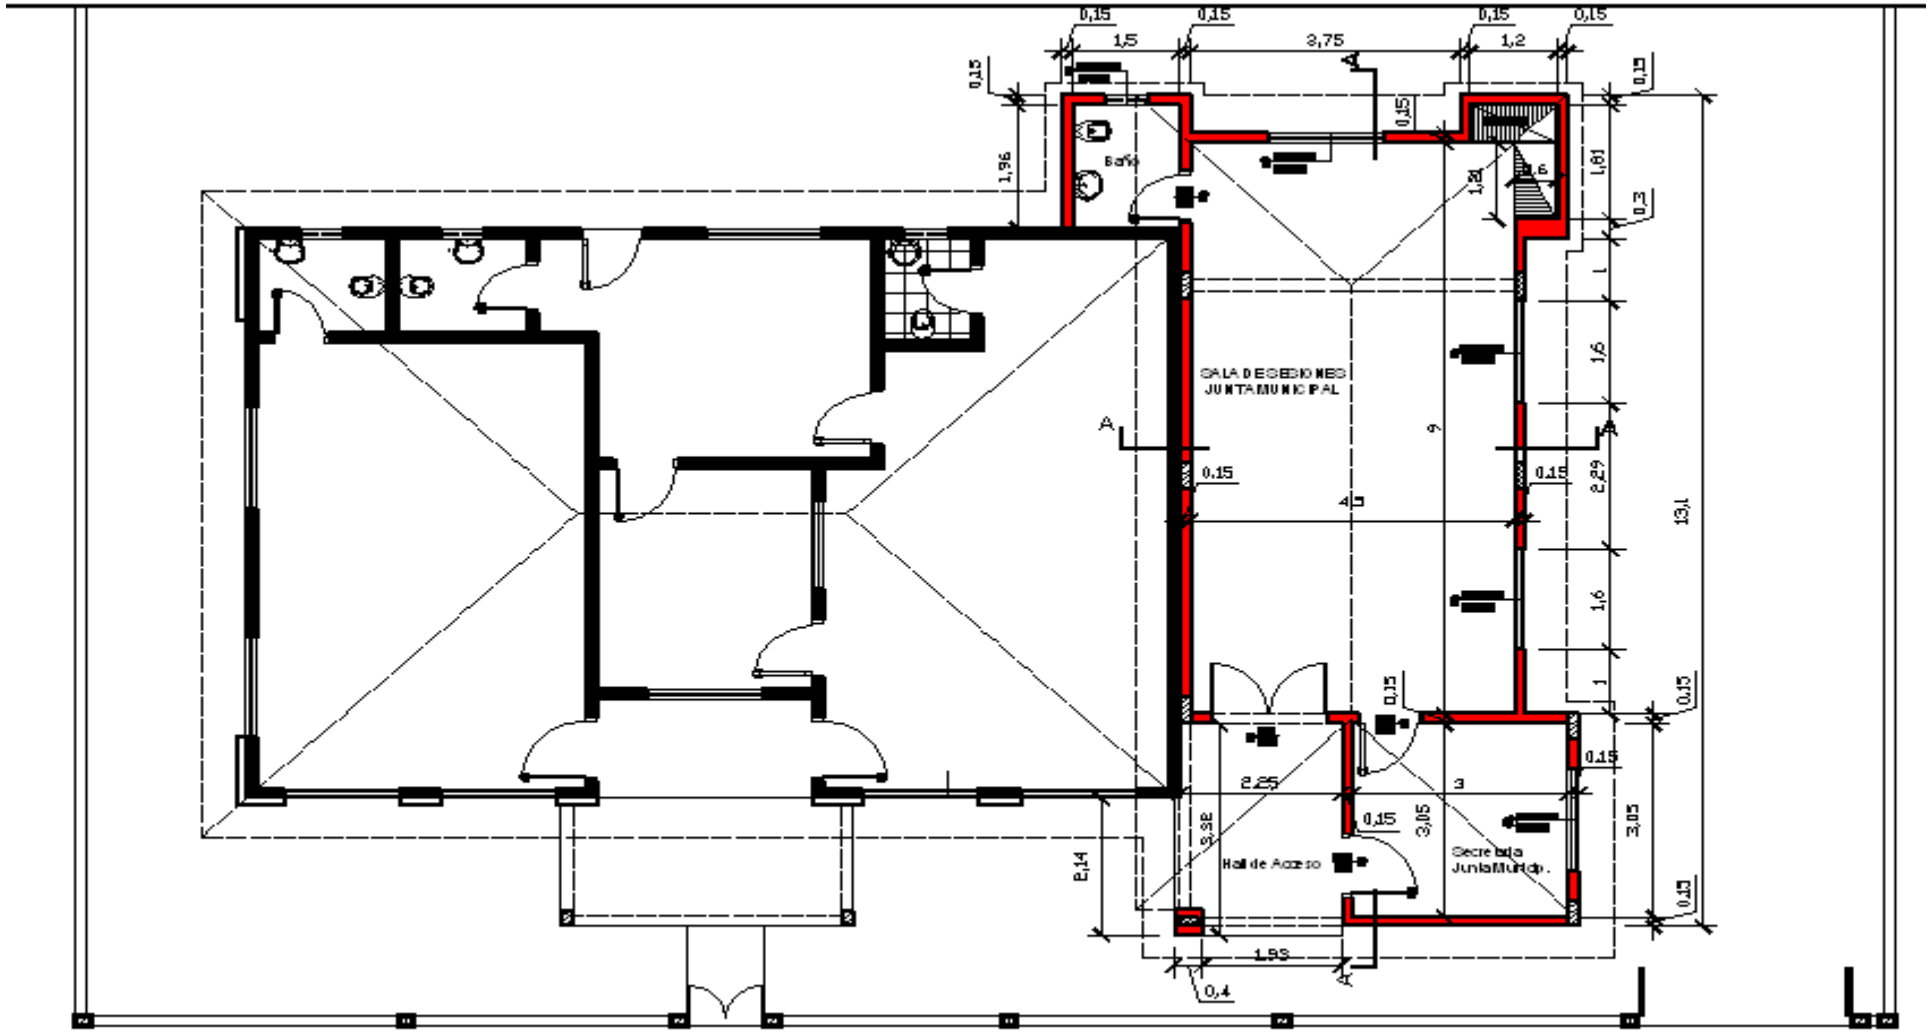

PLANTA DE ARQUITECTURA
Escala:.....1:75

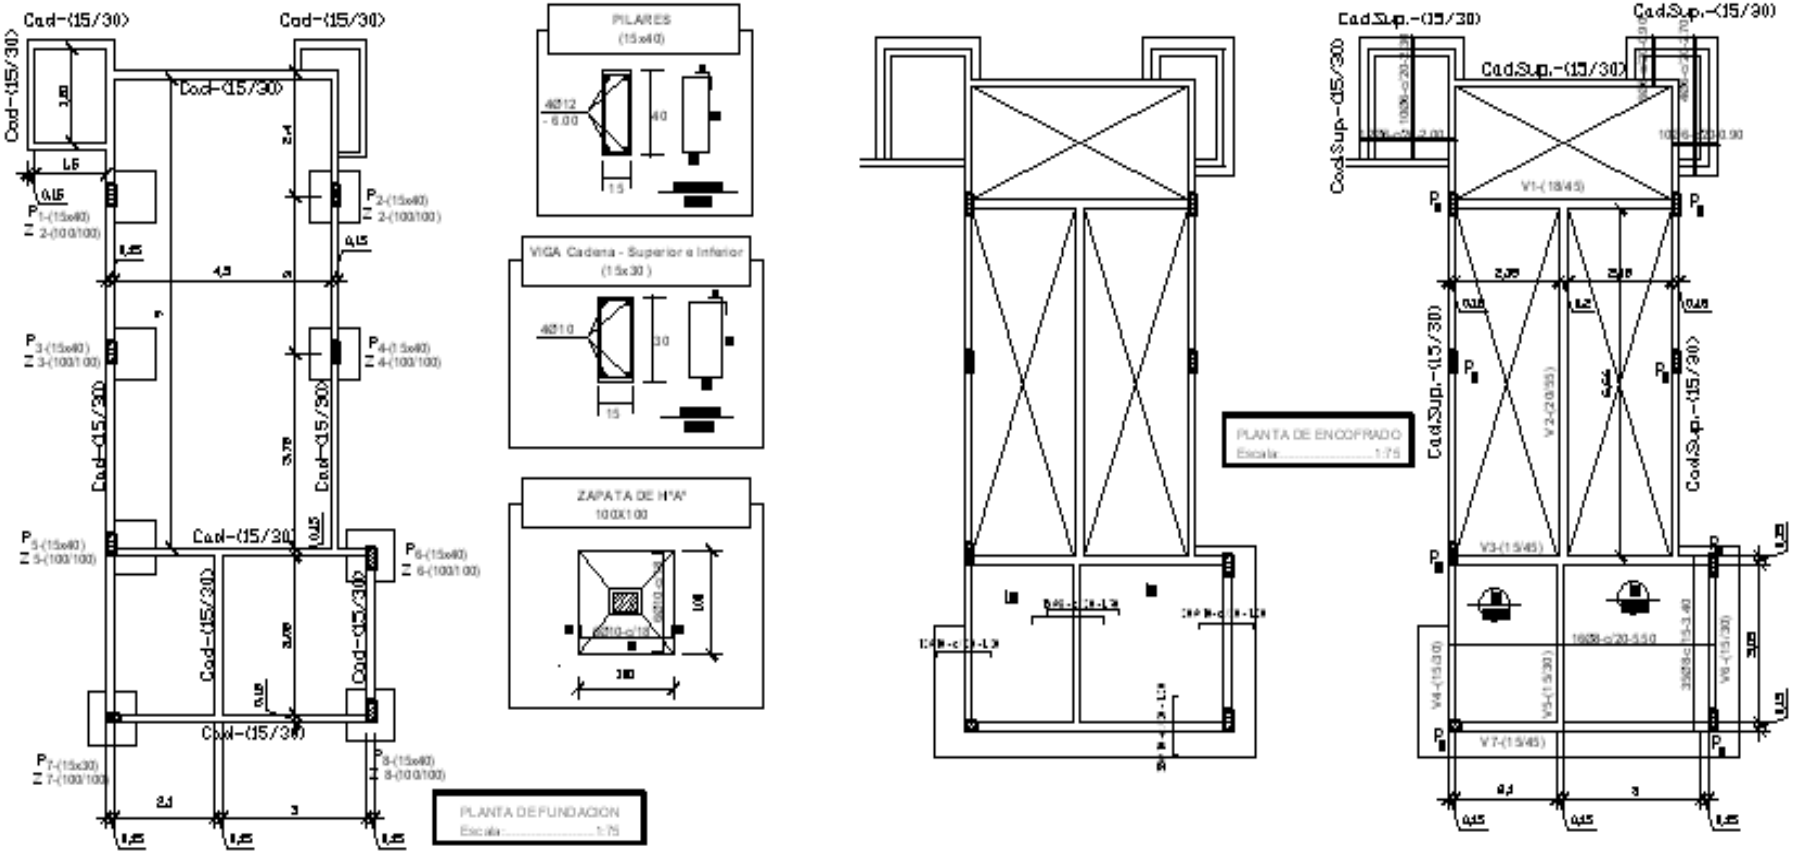
Cad-(15/30)
PILARES
(15x40)
VIGA Cadena - Superior e Inferior
(15x30)
ZAPATA DE H°A°
100X100
PLANTA DE FUNDACION
Escala 1:75
PLANTA DE ENCOFRADO
Escala 1:75
Cad.Sup.-(15/30)
V1-(18/45)
V2-(20/35)
V3-(15/45)
V4-(15/30)
V5-(15/30)
V6-(15/30)
V7-(15/45)

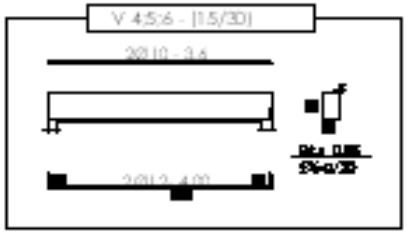

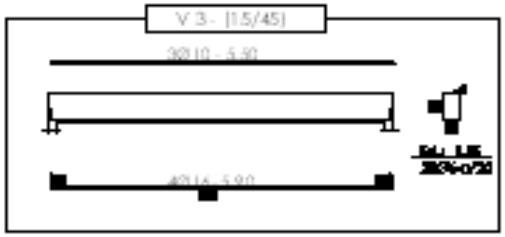

DETALLES DE VIGAS
Escala.....1:75

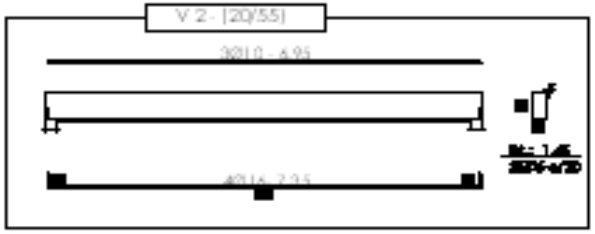

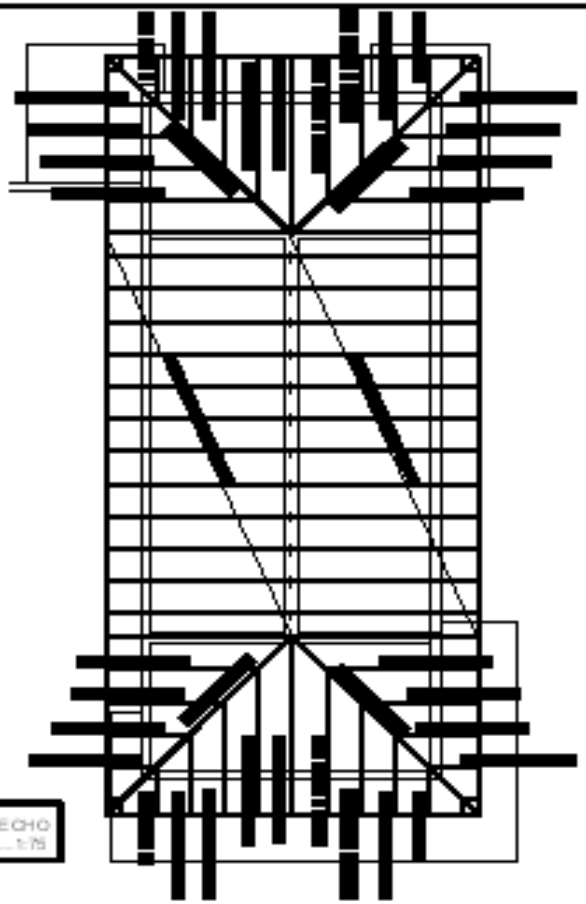

PLANTA MADERAMEN DE TECHO
Escala.....1:75

M1	ARQUITECTURA	
	CORTES Y FACHADAS	
	LOCAL MUNICIPALIDAD ITANARA	

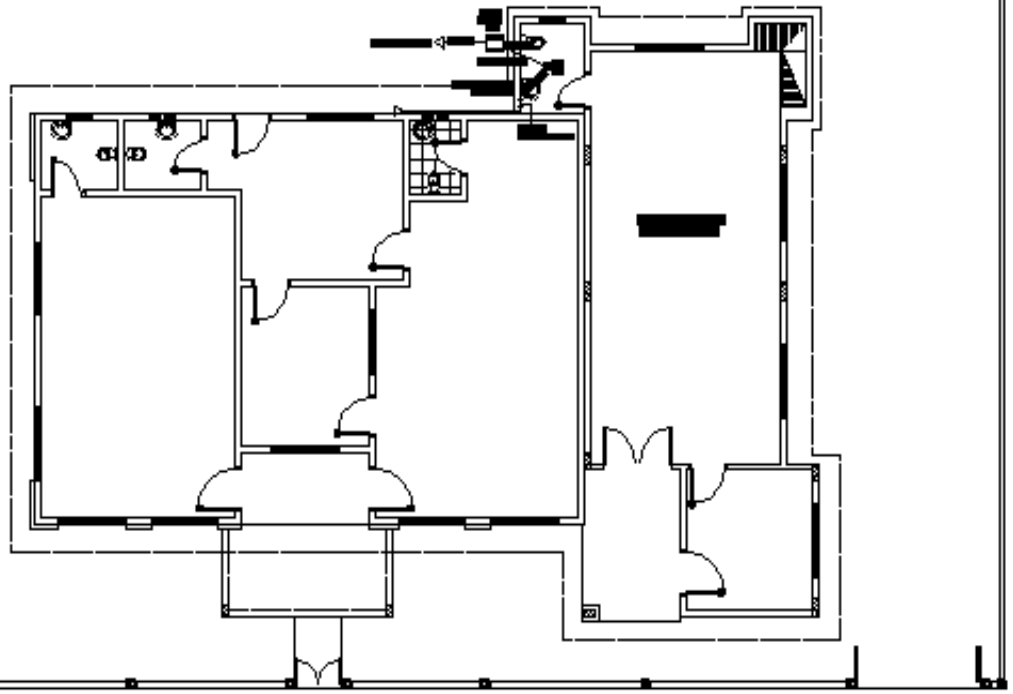

PLANTA DE INSTALACION SANITARIA
Escala 1:75

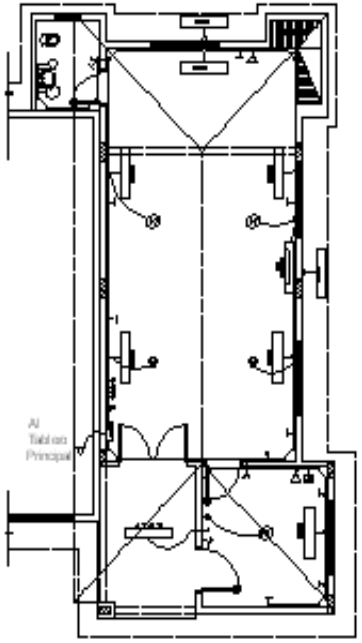

PLANTA DE INST. ELECTRICA
Escala 1:75

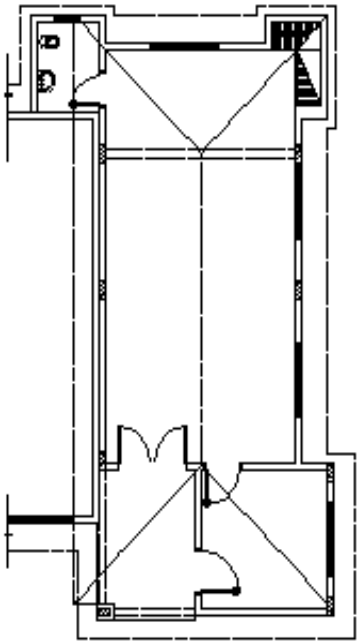

PLANTA DE PREVENCION INCENDIO
Escala 1:75

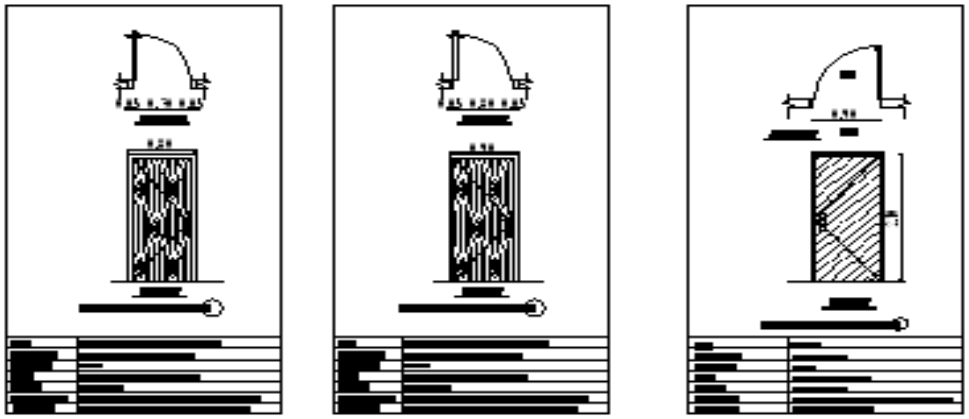

PLANTA DE ARQUITECTURA
Escala:.....1:75

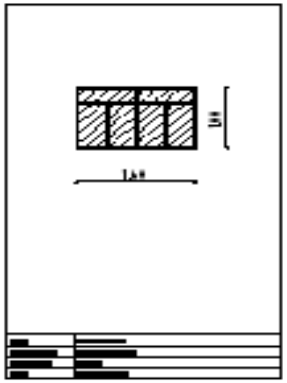

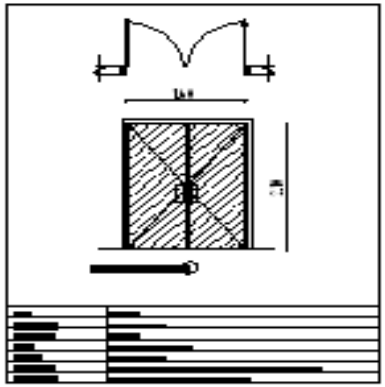

REFERENCIAS

- FLUORESCENTE DE ADOSAR
- FLUORESCENTE DE TECHO
- TOMA BAJO
- TOMA Y LLAVE
- TOMA MEDIA ALTURA
- LLAVE COMBINACION
- LLAVE 2 PUNTOS
- LLAVE 3 PUNTOS
- LLAVE 1 PUNTO
- TABLERO SECCIONAL
- AA — AIRE ACOND. SPLIT
- TOMA COMPUTADORA
- TOMA TELEFONO BAJO
- LLAVE VENTILADOR
- VENTILADOR DE TECHO

LAMINA N°: **M 3**	ESC: 1/75	ARQUITECTURA
		DETALLES EN GENERAL
		LOCAL MUNICIPALIDAD ITANARA

PROYECTO: REMODELACIÓN MUNICIPALIDAD ITANARA
UBICACION: CALALE 14 DE MAYO
PROFESIONAL: ARQ. OSCAR VEGA (proyectista)
DIRECCION: Edmundo reyes N° 152 - San Lorenzo
CLIENTE: Municipalidad de Itanara
DIRECCION: Calle 14 de Mayo