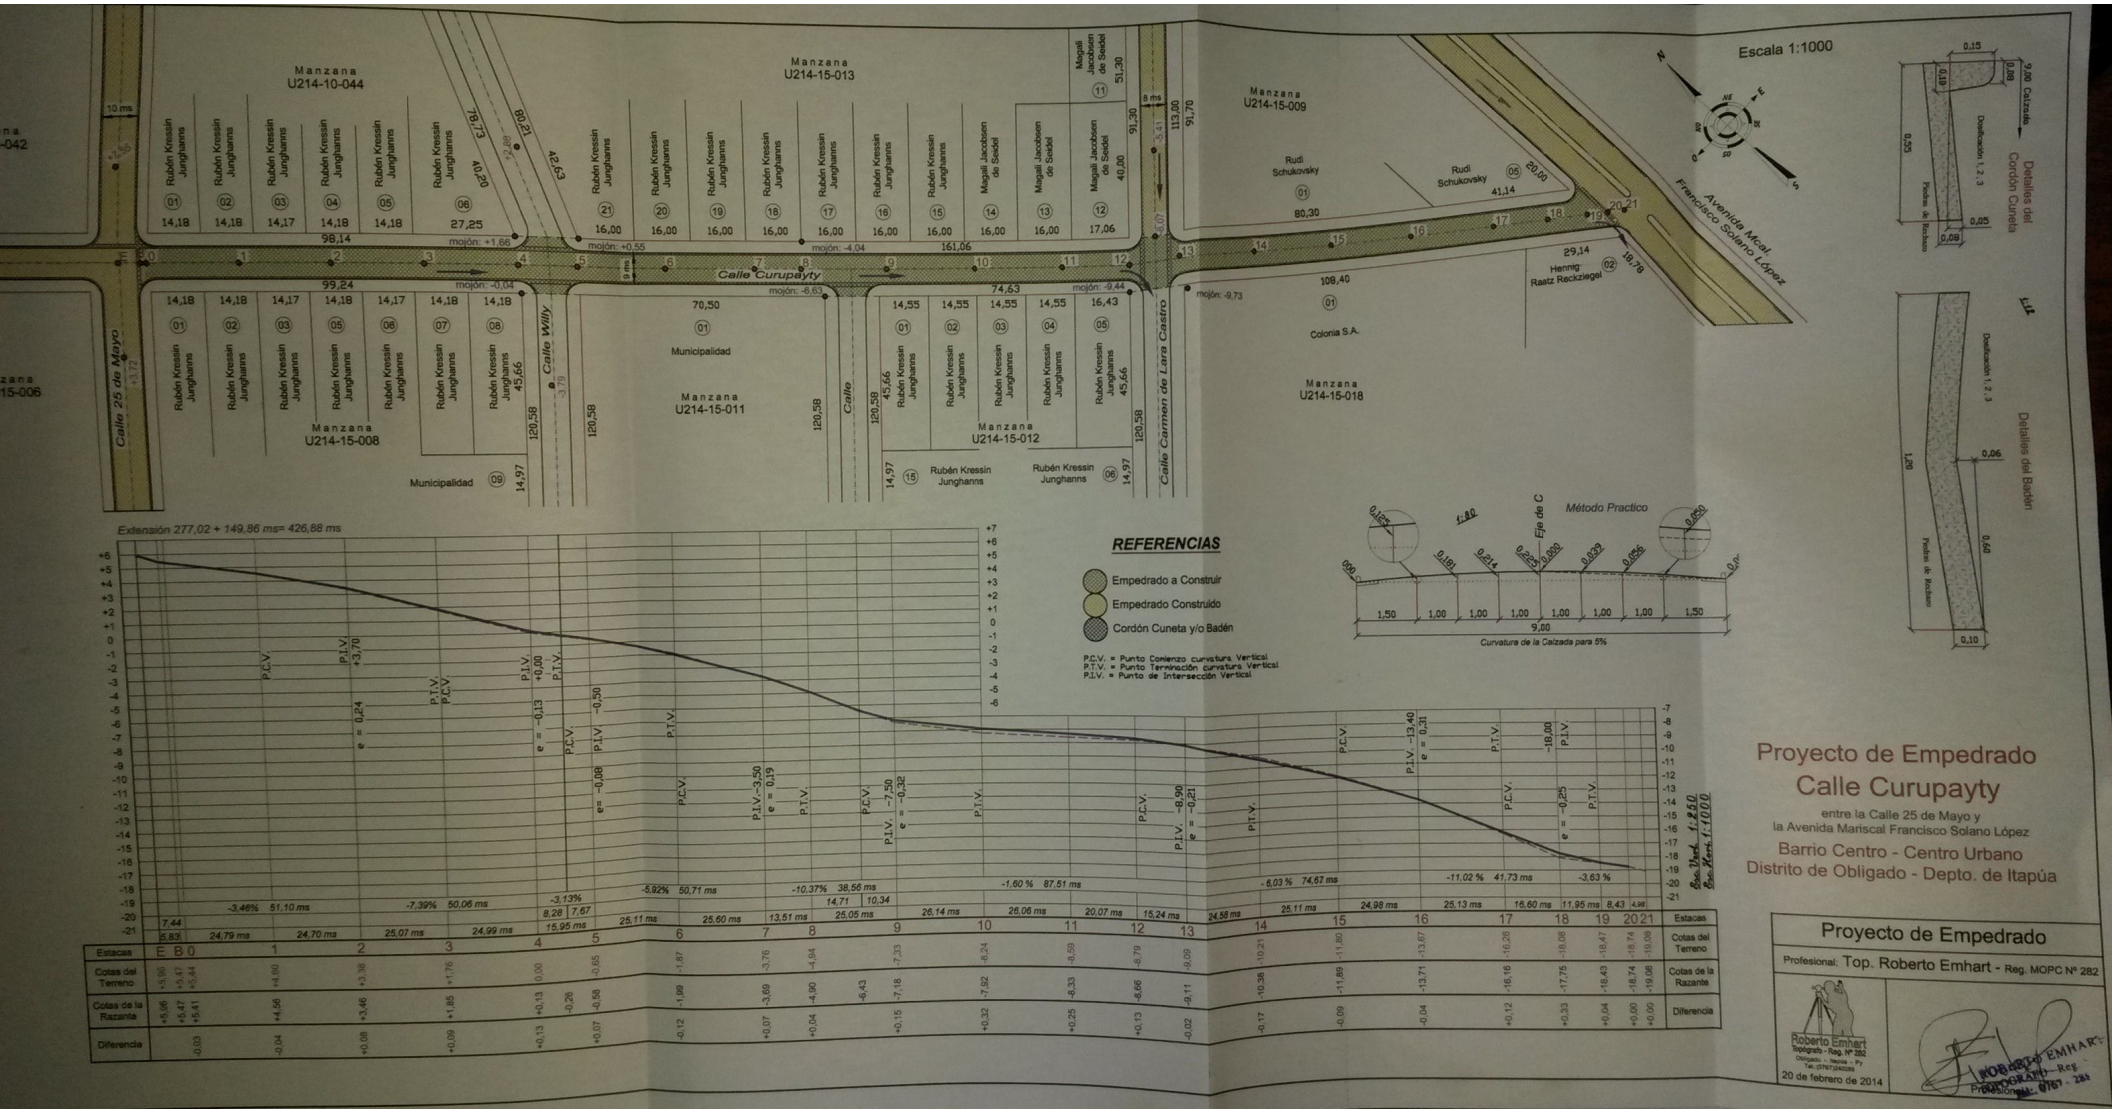
Escala 1:1000
Manzana U214-10-044
Manzana U214-15-013
Manzana U214-15-009
Manzana U214-15-008
Manzana U214-15-011
Manzana U214-15-012
Manzana U214-15-018
Calle Curupayty
Calle 25 de Mayo
Calle Willy
Calle Carmen de Lara Castro
Avenida Mcal. Francisco Solano López
Municipalidad
Colonia S.A.
Rudi Schukovsky
Hennig Raatz Reckziegel
Rubén Kressin Junghanns
Magali Jacobsen de Seidel
Extensión 277,02 + 149,86 ms= 426,88 ms
REFERENCIAS
Empedrado a Construir
Empedrado Construido
Cordón Cuneta y/o Badén
P.C.V. = Punto Comienzo curvatura Vertical
P.T.V. = Punto Terminación curvatura Vertical
P.I.V. = Punto de Intersección Vertical
Método Practico
Eje de C
Curvatura de la Calzada para 5%
Detalles del Cordón Cuneta
Detalles del Badén
Proyecto de Empedrado
Calle Curupayty
entre la Calle 25 de Mayo y
la Avenida Mariscal Francisco Solano López
Barrio Centro - Centro Urbano
Distrito de Obligado - Depto. de Itapúa
Proyecto de Empedrado
Profesional: Top. Roberto Emhart - Reg. MOPC Nº 282
20 de febrero de 2014
Estacas
Cotas del Terreno
Cotas de la Razante
Diferencia