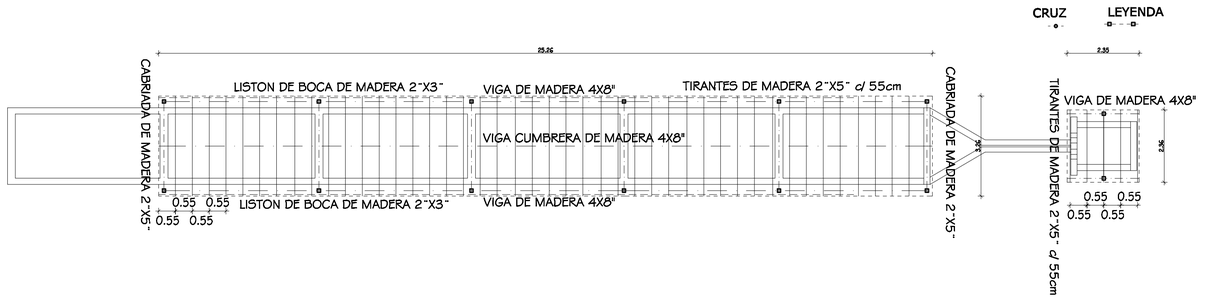

PLANTA DE TECHO
Escala 1:100

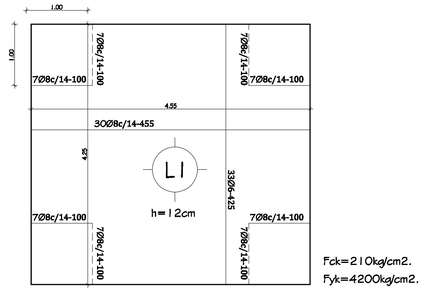

Fck=210kg/cm2.
Fyk=4200kg/cm2.

PLANTA DE ENCOFRADO - SANITARIO
Escala 1:50

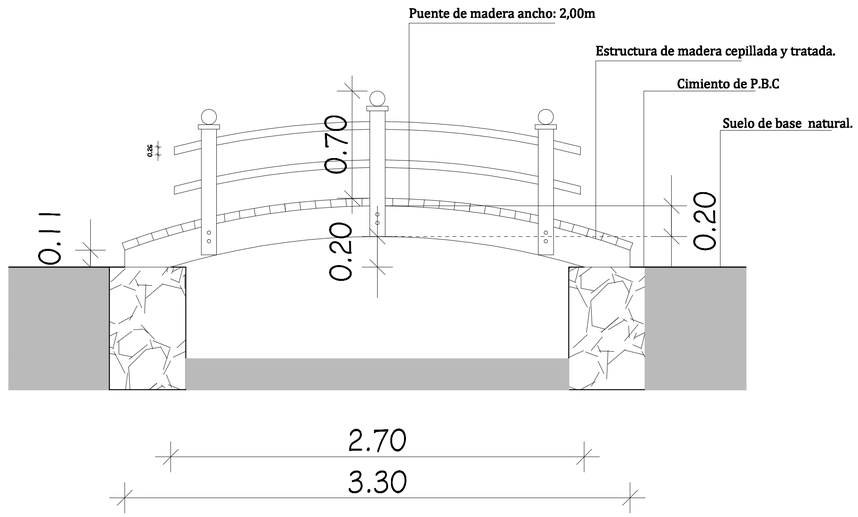

DETALLE DE PUENTE DE MADERA
Escala 1:20

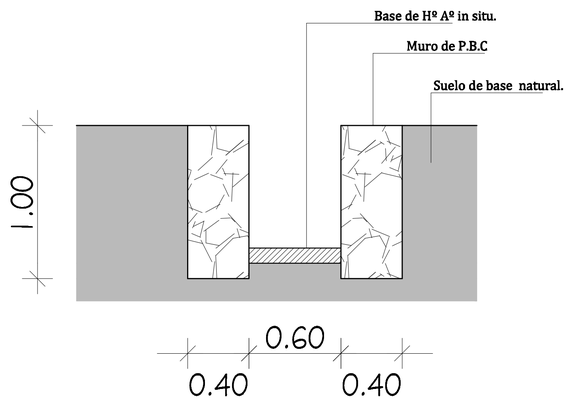

DETALLE DE CANALIZACIÓN DE PBC
Escala 1:20

PROYECTO DE INTERVENCIÓN ARQUITECTÓNICA

RESTAURACIÓN Y MEJORAMIENTO DEL YKUA TEJA,
SITIO HISTORICO CULTURAL DE LA CIUDAD DE SANTA MARIA DE FE-DEPTO DE MISIONES

UBICACIÓN:	Santa María de Fé - Misiones.		
PROPIETARIO:	Municipalidad de Santa María de Fe, Misiones.		
DIRECCIÓN:	Calle Gral. Caballero e/ Pbro. Molas Nº 491		
PROFESIONAL:	DIDE S.R.L. /Arq. Adriana R. González Delgado.		
DOMICILIO:	Calle Tte. Valdovinos c/ San Blas Nº 550, Itá.		
PADRON Nº:		SUP. A DEMOLER:	80 m2
SUP. CONSTRUIDA:	90m2	SUP. A CONSTRUIR:	723.4m2

104m2 — PROPIETARIO

125m2 — PROFESIONAL