Planta
Esc: 1/700

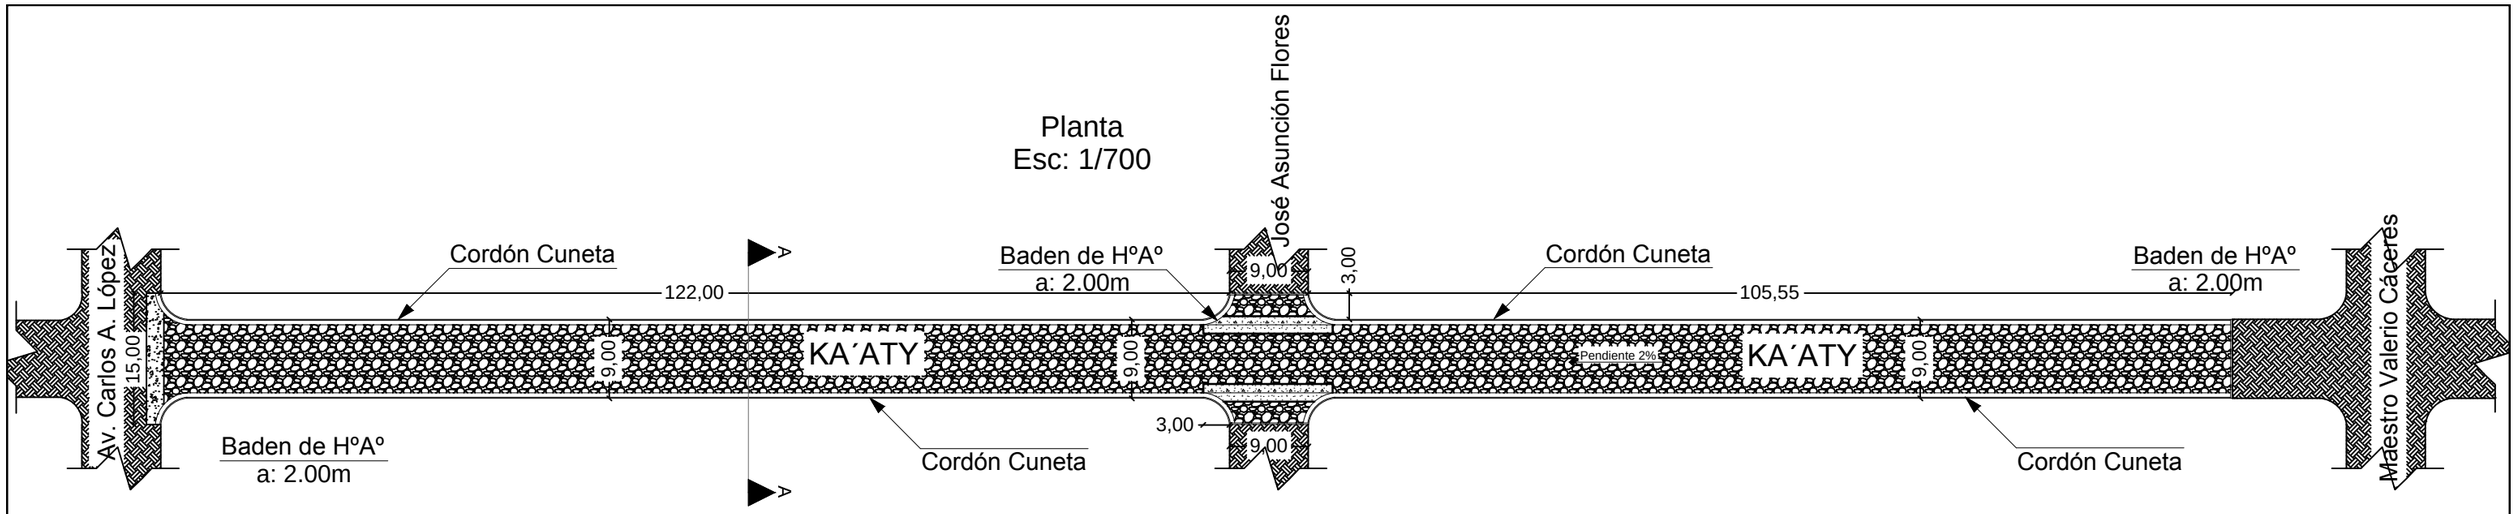

CORTE TRANSVERSAL ``A``
Esc: 1/50

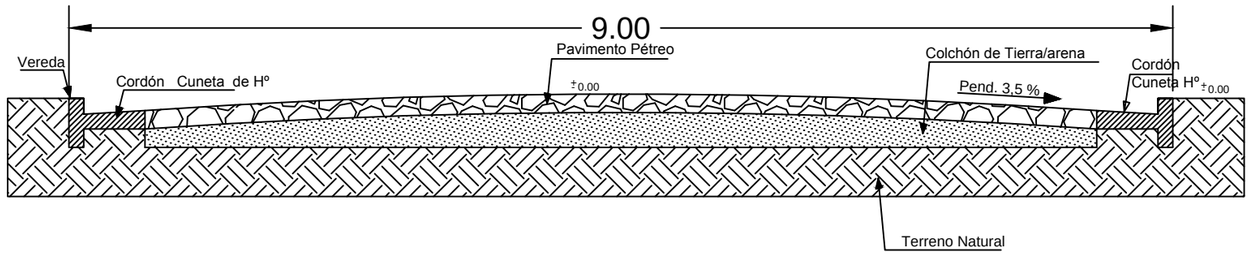

REFERENCIAS

- Limite Municipal
- Pavimento Pétreo Proyectado
- Pavimento Pétreo Existente
- Camino de Tierra
- Cordón escondido

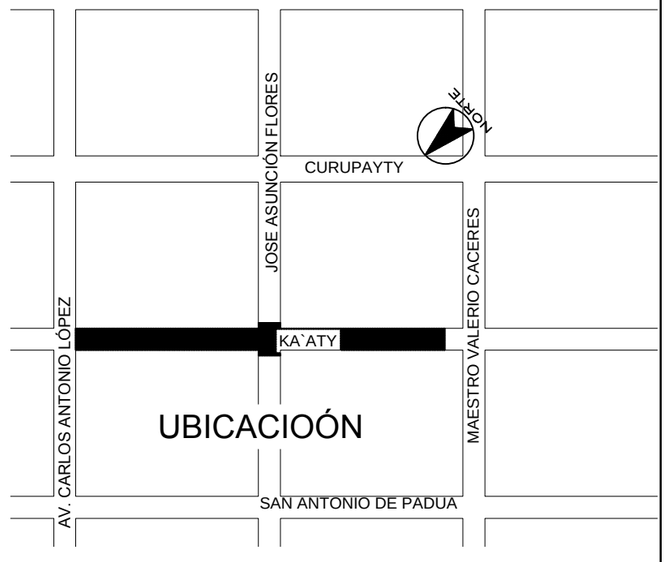

DETALLE DE CORDÓN ESCONDIDO
UNIÓN DE BOCA CALLE
Esc: 1/20

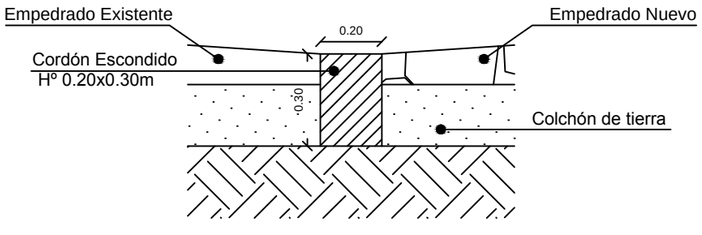

DETALLE DE CORDÓN CUNETA
Esc: 1/20

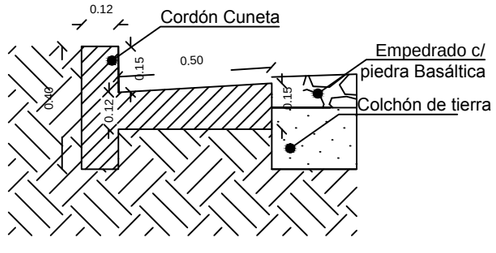

PROYECTO:CONST. PAVIM. TIPO EMPEDRADO

Centro de Carlos A. López

UBICACIÓN: Calle Ka`aty desde Madres Paraguayas hasta Maestro Valerio Cáceres

OBRA: Construcción de pavimento tipo empedrado con cordón cuneta de hormigón

ADMINISTRADOR MUNICIPAL: Sra. Ninfa González Delvalle

PROFESIONAL: Arq. Hector P. Fernandez C. Reg.Nº: 2.115

SUP.A CONSTRUIR: 2.213,6 m2 FECHA: Junio de 2.016

RCA. DEL PARAGUAY
MUNICIPALIDAD
CARLOS ANTONIO LÓPEZ

INTEND. MUNIC.

PROF.