Los planos serán proporcionados a través de correos electrónicos y en CD a los invitados y los que solicitan al correo muni.gd@hotmail.com o al teléfono 0740270233.-

PROYECTO: ESCUELA VILLA DEL ROSARIO

UBICACIÓN : GENERAL JOSE MARIA DELGADO

PLANILLA DE COMPUTO METRICO Y PRESUPUESTO

Nº	Items	unid.	Cant.	Precio Unit	Costo Total
	Cartel de Señalización: de Obra	m2	4		
	Fundacion				
	Cimiento Piedra Bruta Colocada	m3	12		
	Mamposterías				
	De Nivelación con ladrillo común y junta de 2cm				
	De 0.30 m de ancho (1:2:8) con cemento Tipo 1	m2	9		
	De Elevación con ladrillo comun y junta de 2cm				
	De 0.15 m (1:2:10) con cemento tipo 1	m2	16		
	Aislaciones				
	Horizontal 0.45 con asfalto	ml	5		
	Revoque Pared reparadas	m2	48		
	Zapata: de H°A° 60x60x25	m3	1		
	Pilar: de H°A°	m3	2		
	Vigas: de fundación de H°A° 0,25x0,35	m3	6,54		
	Mamposteria				
	Reparacion de paredes	gl	1		
	Pintura de aulas				
	Pared al Latex exterior	m2	185		
	Pared al Latex interior	m2	185		
	Piso				
	Piso ceramico - aula 5 y deposito	m2	36		
	Instalacion electrica				
	Instalación electrica: Luces y tomadas, con cables de 2mm y 4 mm, con tapa ciega (a ser determinados por la fiscalización)	bc	20		
	Equipo Completo de Fluorescente: de 2 elementos y 40 wats	un	18		
	Revestido de baños 2mt de altura	m2	35		
	Reparacion de piso - aula 3	gl	1		
	Puerta de madera: para tablero de cedro o peterevy 0,90 x 2,10 con contramarcos en aula 5	un	1		
	Puerta de madera: para placa de cedro o peterevy 0,70 x 2,10 con contramarcos en baños	un	2		
	Pizarra: con recuadro de madera, color verde, tamaño (0,90mx 3,00m)	unid.	1		
	Tanque de agua y estructura de soporte	unid.	1		
	Mastil	unid.	1		
	Baños (plomeria, desague cloacal, artefactos)	gl	1		
	Camara septica	gl	1		
	Pozo ciego 2x3	gl	1		
	Registro 40x40	gl	1		
	Motor de agua	gl	1		
	Agua corriente	gl	1		
	Proyecto y fiscalizacion (10% sobre el presupuesto presentado)	gl	1		
	Total Gs.				**0**

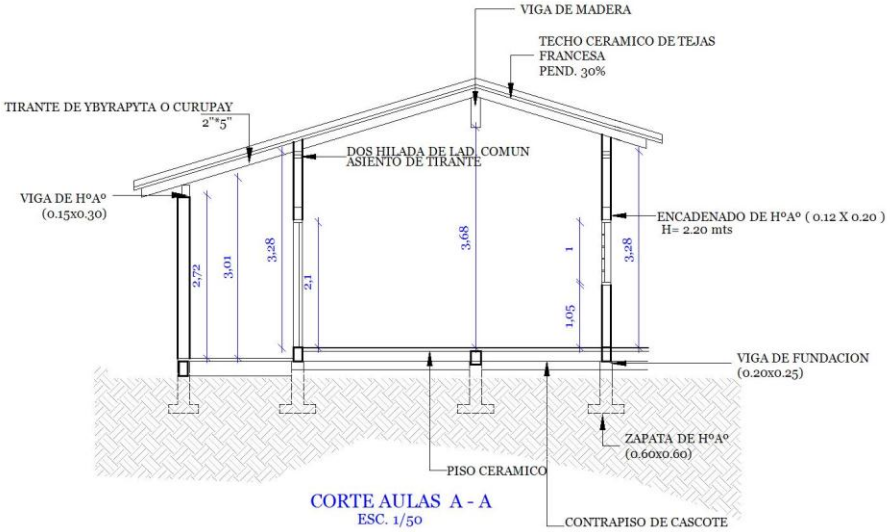

CORTE AULAS A - A
ESC. 1/50

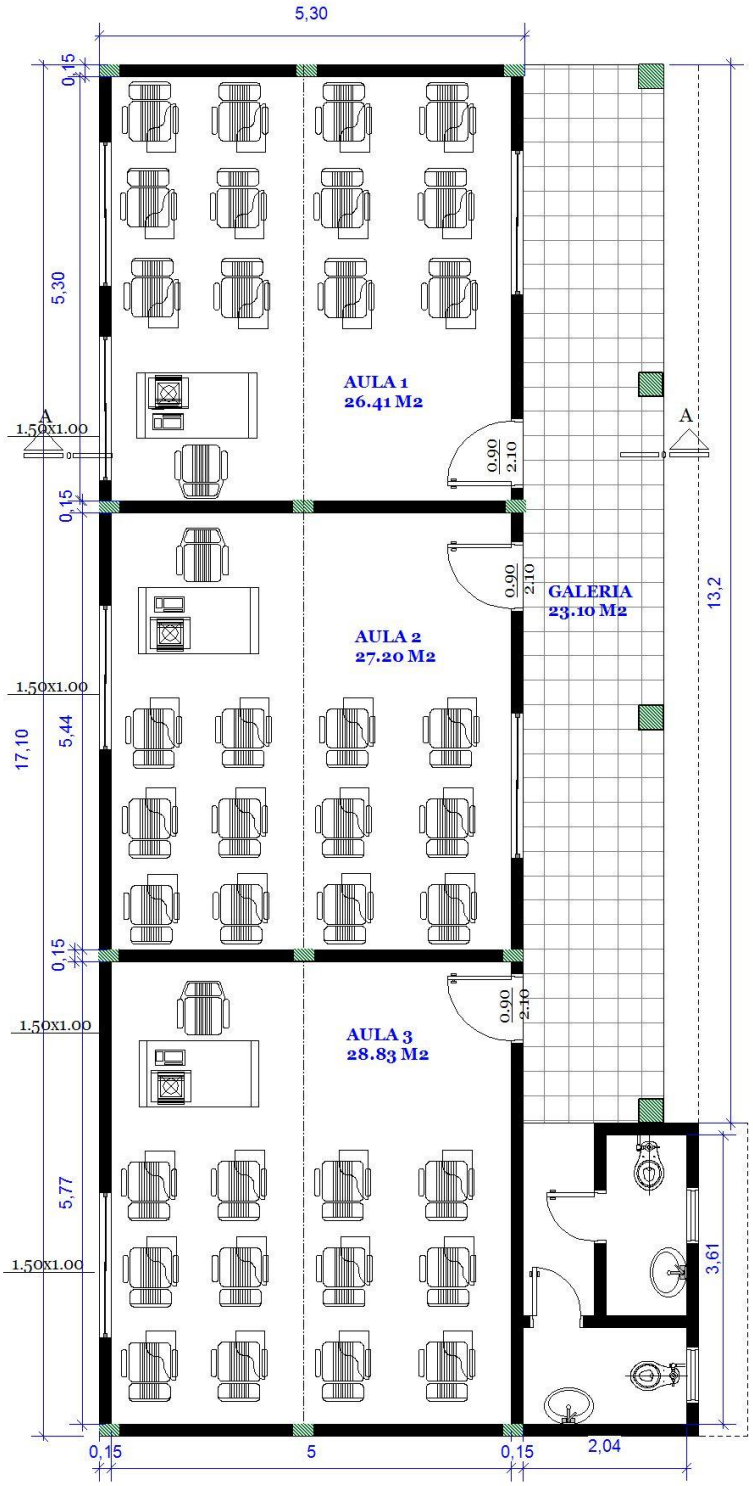

PLANTA ARQUITECTONICA

ESC. 1/50