


UBICACION EN PISTA
ESC_____1/750

SALTO LARGO Y SALTO TRIPLE

1. Pasarela de Superficie sintetica certificada por la IAAF > 13 mm. Ver detalle en especificaciones tecnicas.
2. Linea de despegue
3. Tabla de despegue en madera pintado con pintura poliuretano de color certificado por la IAAF.
4. Base metalica
5. Capa bituminosa (concreto asfaltico) segun especificaciones tecnicas perfectamente bien acabado a nivel del bordillo y canaletas, compactado y nivelado segun inclinaciones correspondientes. Espesor de 0.03 m.
6. Binder asfaltico (concreto asfaltico) segun especificaciones tecnicas. Compactado y nivelado segun inclinacion. Espesor de 0.06 m.
7. Capa de piedra triturada compactada y espolvoreada con grava o arena de 0.2 m. Respetando la inclinacion correspondiente.
8. Sub Base compactada y nivelada segun inclinacion correspondiente.
9. Area de aterrizaje con arena lavada 2 mm de espesor.Sin componentes organicos. Compactada con agua en competencias
10. Borde de fosa de hormigon armado fck 180 Ø 8 c/ 20
11. Drenaje de piedra triturada 4ta
12. Geotextil Bidim
13. Tubo de drenaje 100 mm.

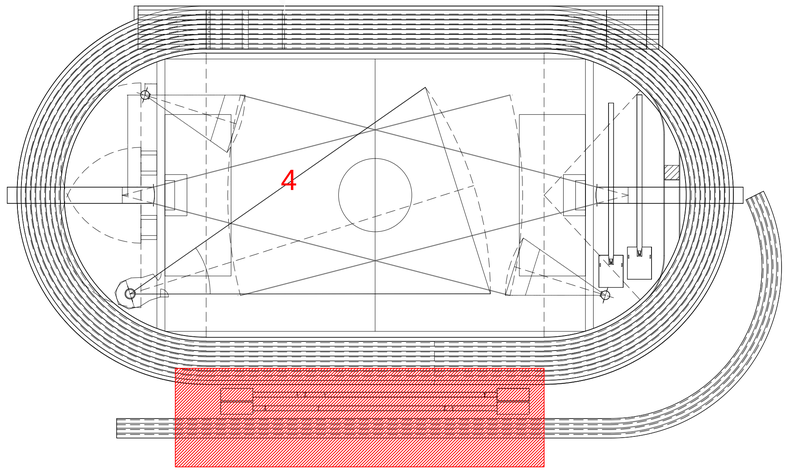


LANZAMIENTO DE DISCO Y MARTILLO
ESC_____1/750




PLANTA DE SALTO TRIPLE
ESC_____1/50




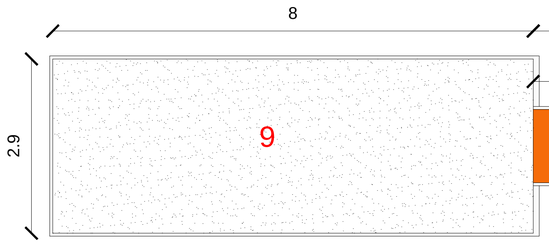


PLANTA DE SALTO LARGO
ESC_____1/50

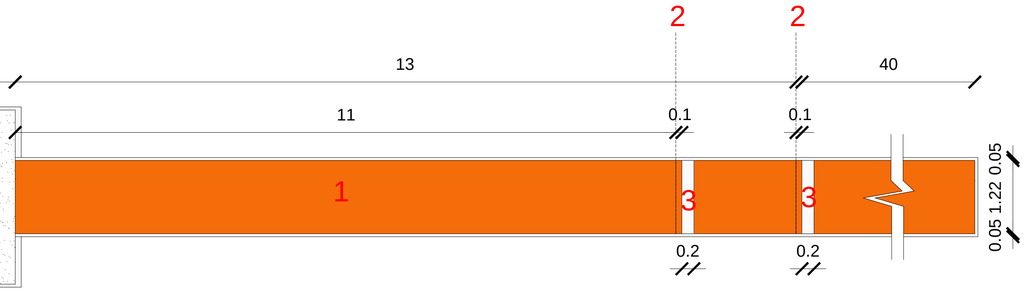


SECCION TRANSVERSAL DE FOSA
ESC_____1/10

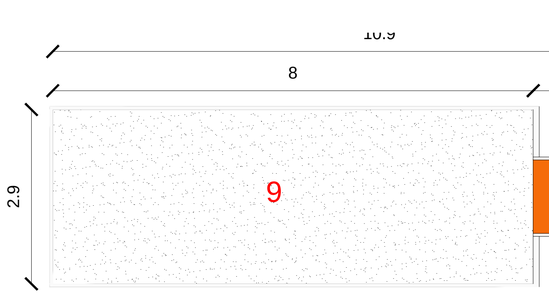


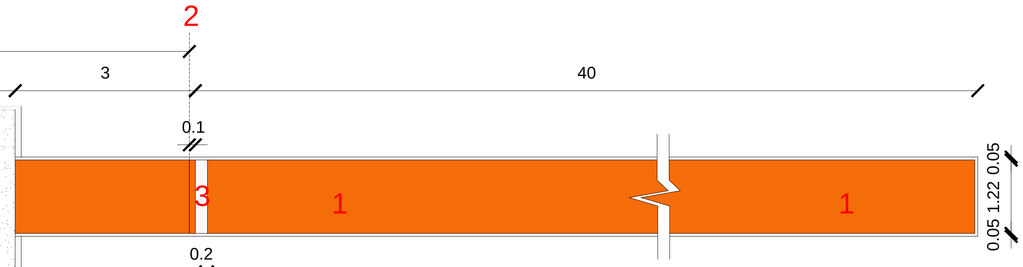SECCION LONGUITUDINAL
ESC_____1/10

Tubos de drenaje 100mm conectan al sistema de drenaje de la pista

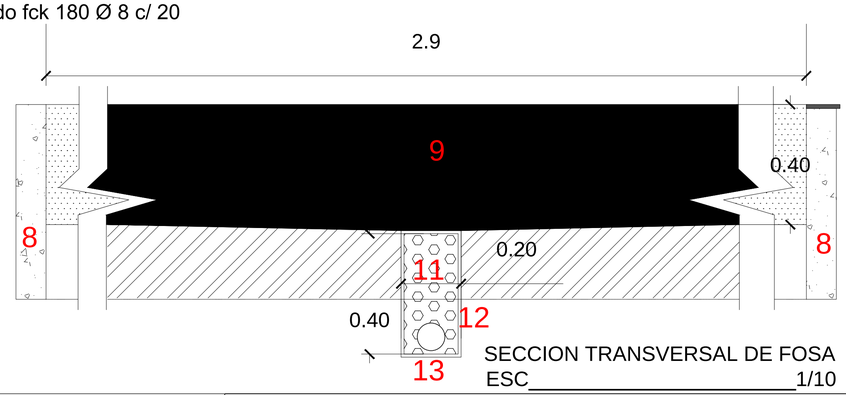SECRETARIA NACIONAL DE DEPORTES

**DISEÑO FINAL DE ARQUITECTURA**

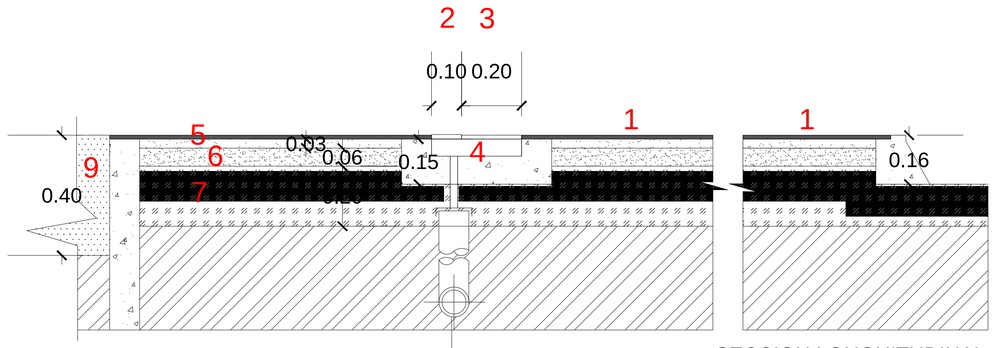**OBS:** LOS NIVELES, UBICACIONES Y COTAS INDICADOS EN PLANOS SERAN VERIFICADOS EN OBRA, CON AUTORIZACION DE LA FISCALIZACION.

*REPÚBLICA DEL PARAGUAY*

*SECRETARIA NACIONAL DE DEPORTES*

CONSTRUCCIÓN DEL CENTRO DE ALTO RENDIMIENTO DEL SUR
MODULO PISTA OLÍMPICA

INSTALACION SANITARIA - DRENAJE

DRENAJE DE SALTO LARGO Y TRIPLE

ESCALA : 1 / 750
ESCALA : 1 / 20
ESCALA : 1 / 10
ESCALA : 1 / 200

FECHA: SET 2014

LÁMINA: IS-14