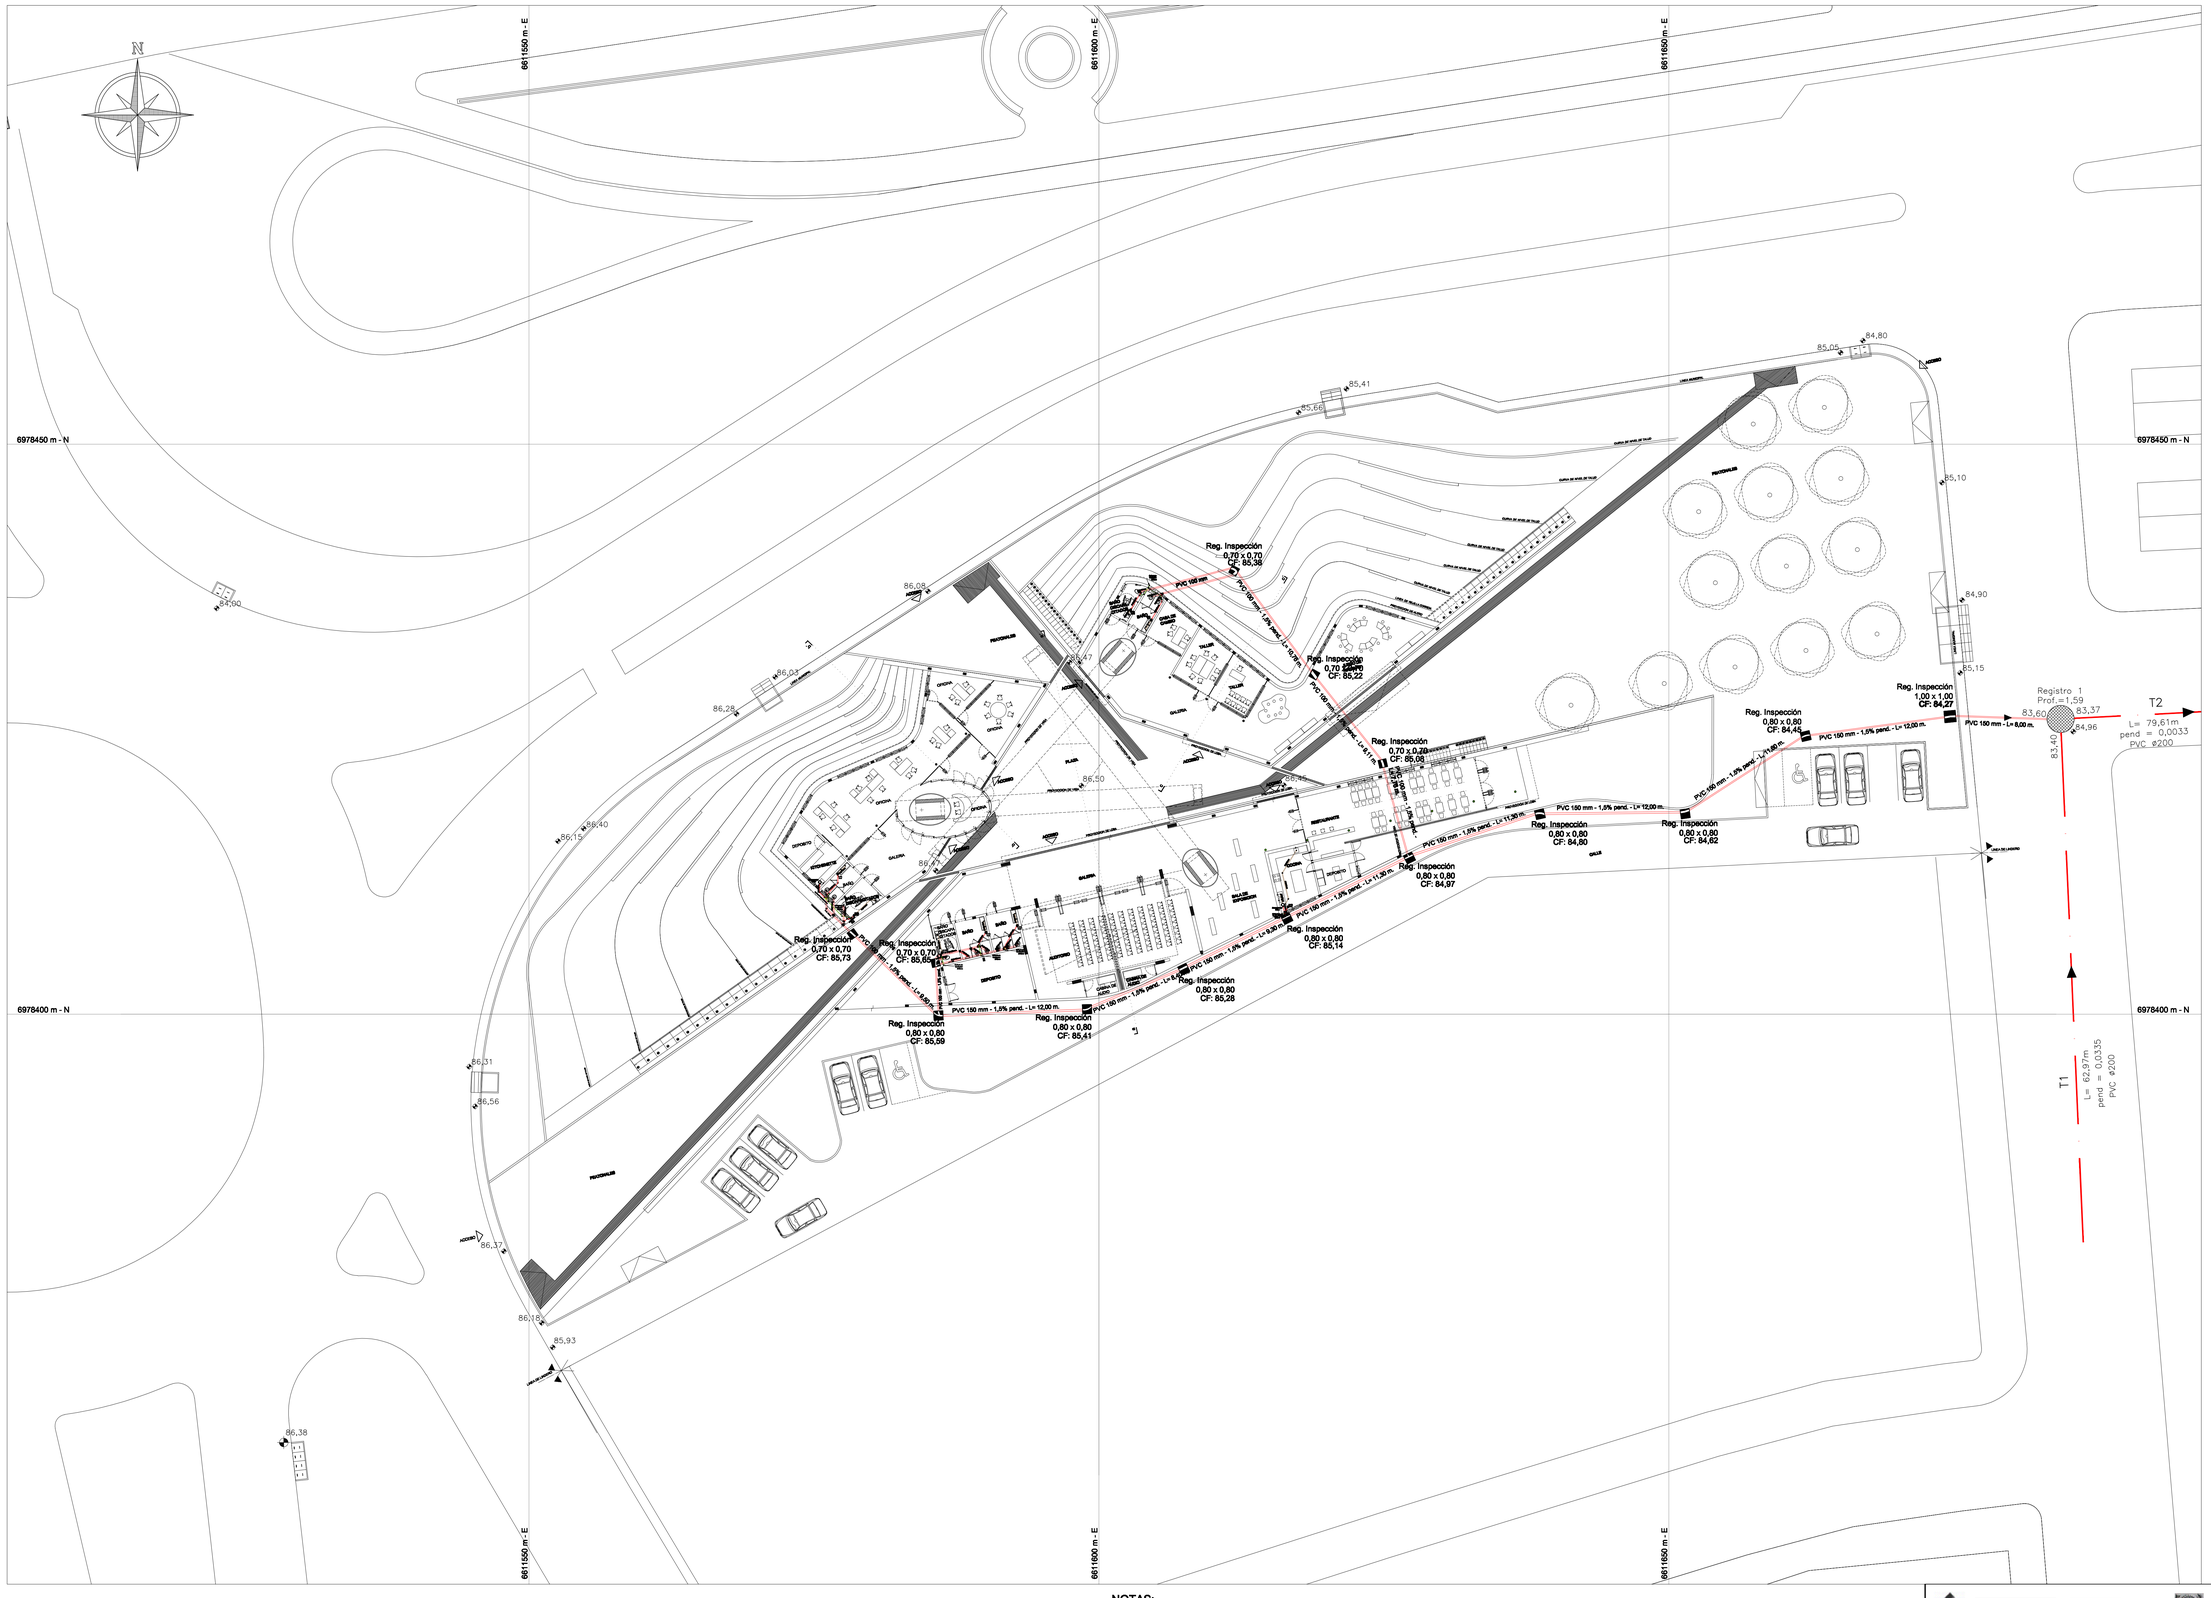

NOTAS:

1. LA RED EXTERNA DE ALCANTARILLADO ES LA INDICADA EN EL PLANO TCE-RAS-B-MI-DT-15-R05 - RED DE ALCANTARILLADO SANITARIO SECTOR MARGEN IZQUIERDA Aº MBOI CAÉ Y POTI Y PLANTA GENERAL SECTOR BOLIK ELECTROCONSULT - INGSER - Marzo 2009 DEL PROYECTO TRATAMIENTO COSTERO DE ENCARNACION
2. TODAS LAS CAÑERÍAS Y ACCESORIOS DE LA RED CLOACAL SERÁN DE PVC.
3. LAS COORDENADAS CORRESPONDEN AL SISTEMA SUY (SISTEMA ÚNICO YACYRETÁ)

CENTRO DE ATENCIÓN TURÍSTICA INTEGRAL AL VISITANTE DE ITAPUA

RED DE DESAGUE CLOACAL PLANTA GENERAL			ESCALA 1/200
DIRECCIÓN: TENIENTE RAMOS ALFARO 299 E/ MONTE ALTO. LUQUE - PARAGUAY			
ARQ. R. JAVIER CORVALÁN ESPÍNOLA	FIRMA	FECHA	IS C-01 Nº LAMINA