PERFIL LONGITUDINAL

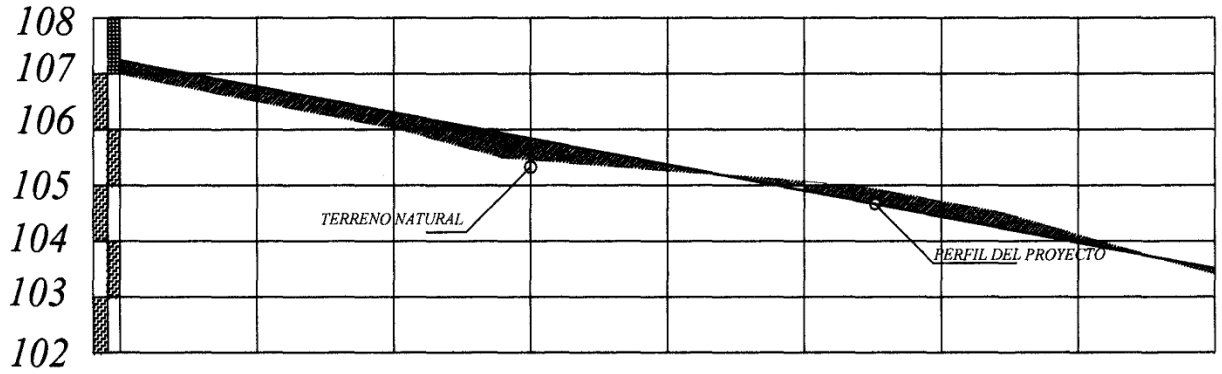

PROGRESIVA	00+000	25.00	00+025	25.00	00+050	25.00	00+075	25.00	00+100	25.00	00+125	25.00	00+150	25.00	00+175	25.00	00+200
RAZANTE DEL TERRENO	107.00		106.50		106.30		105.45		105.26		105.90		104.43		104.10		103.41
RAZANTE DEL PROYECTO	107..24		106.77		106.02		105.83		105.37		104.07		104.70		103.97		103.50

PLANIMETRIA

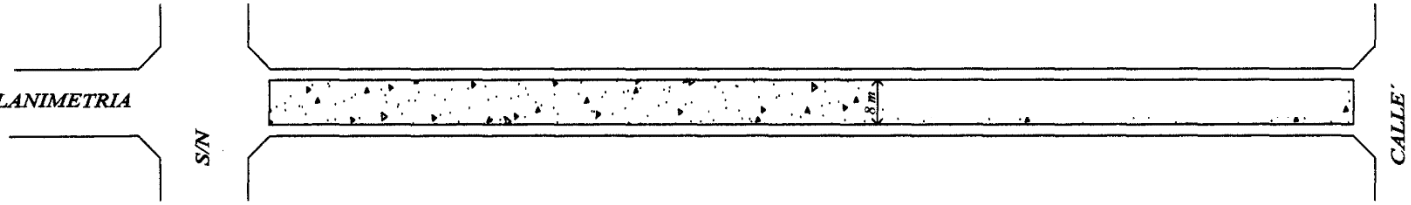

OBRA: PAVIMENTO TIPO EMPEDRADO		DISTRITO: CAPIATA	2013	NM