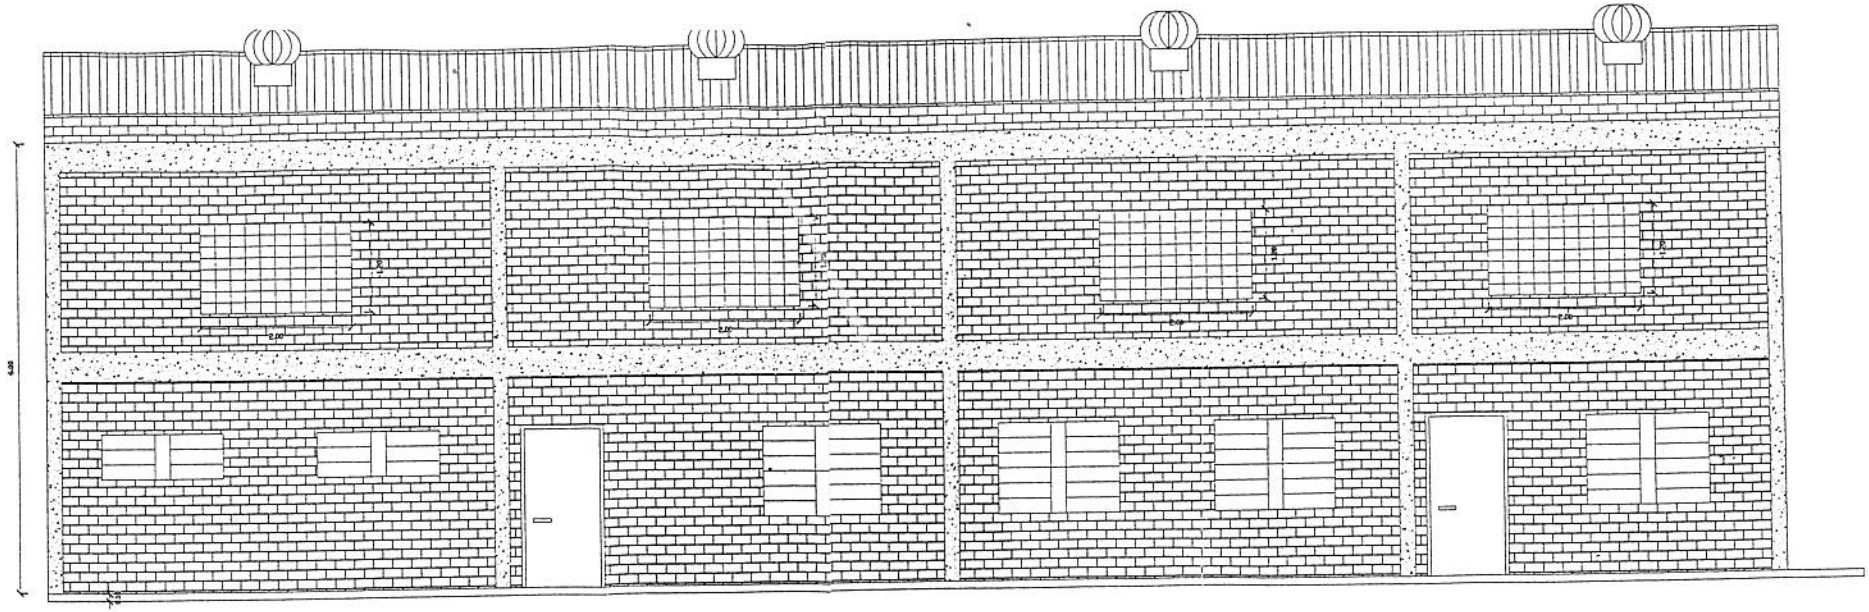

VISTA DE PERFIL. 1/50

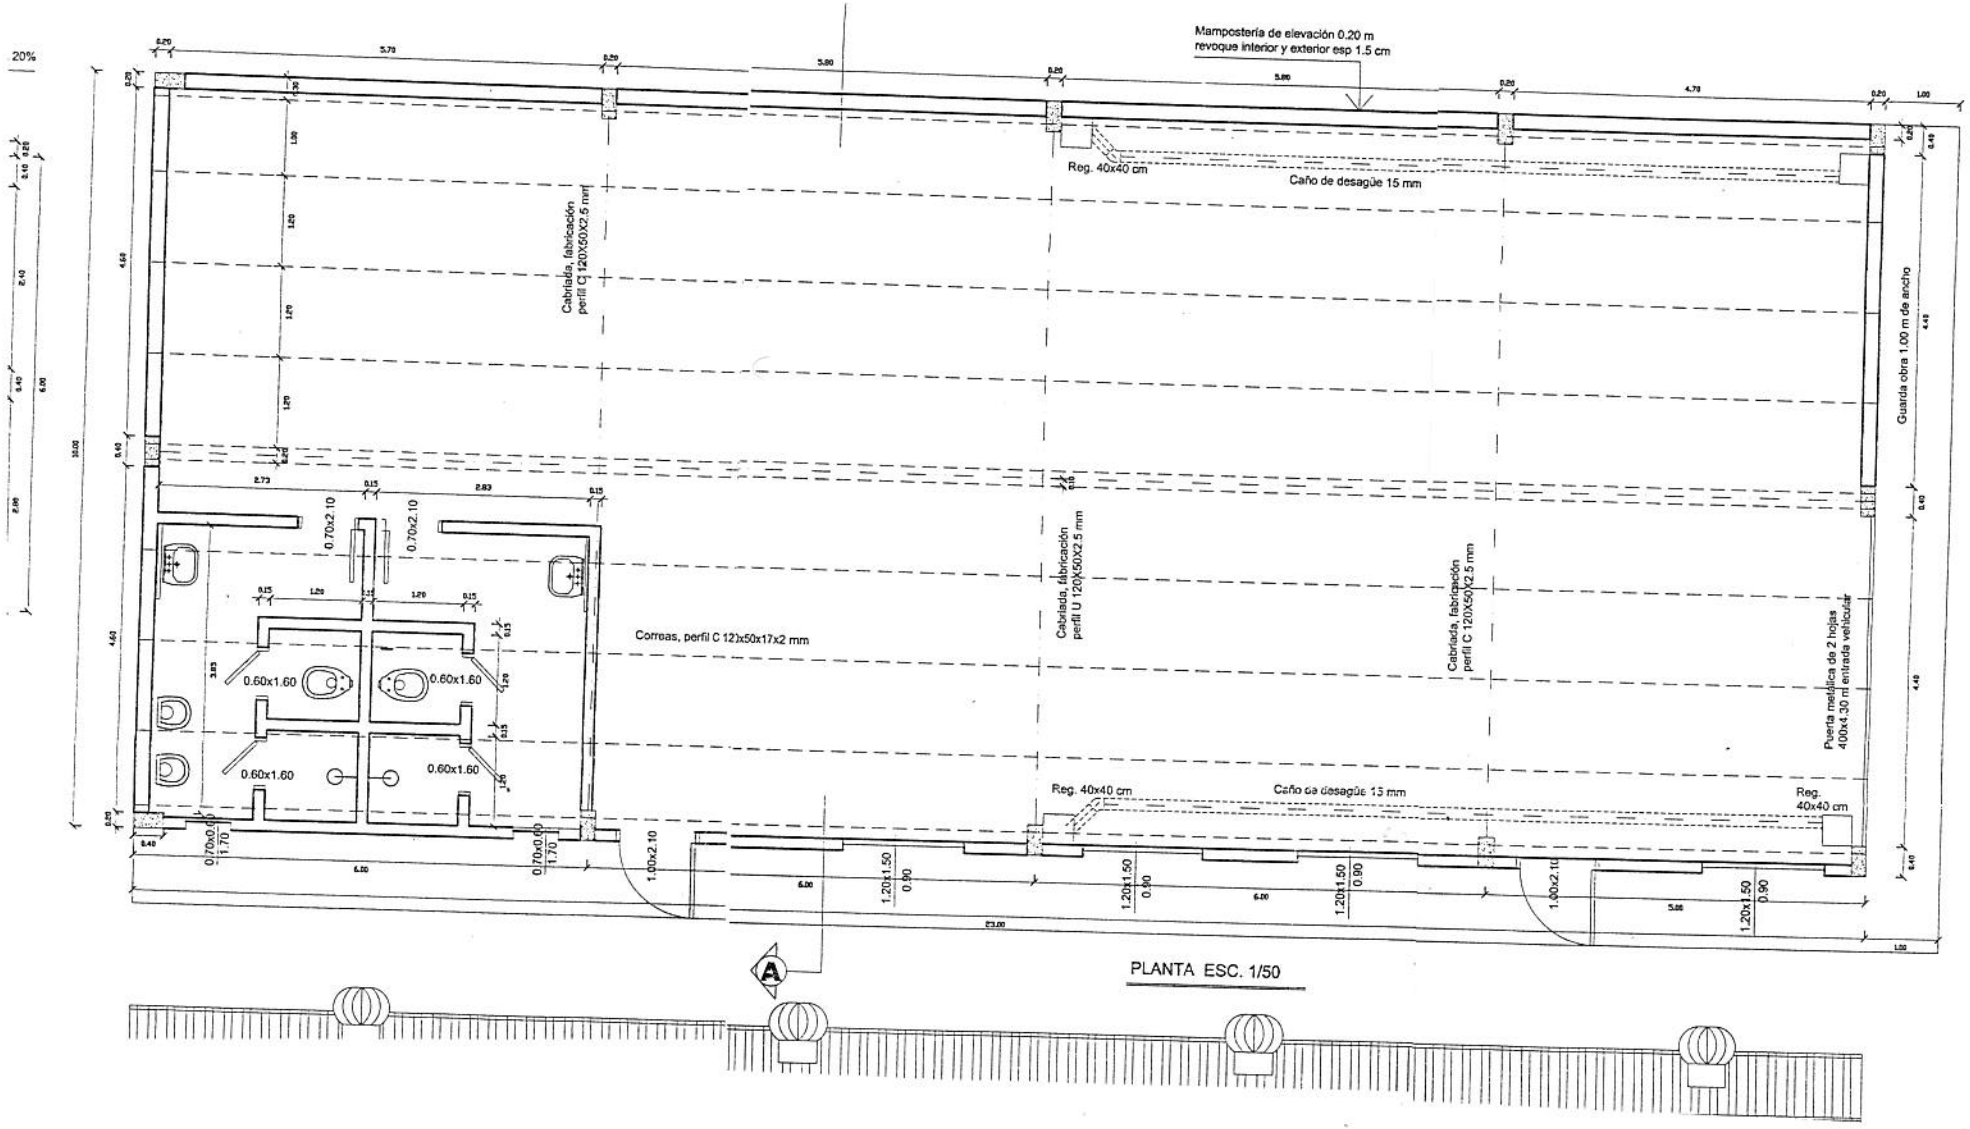

PLANTA ESC. 1/50

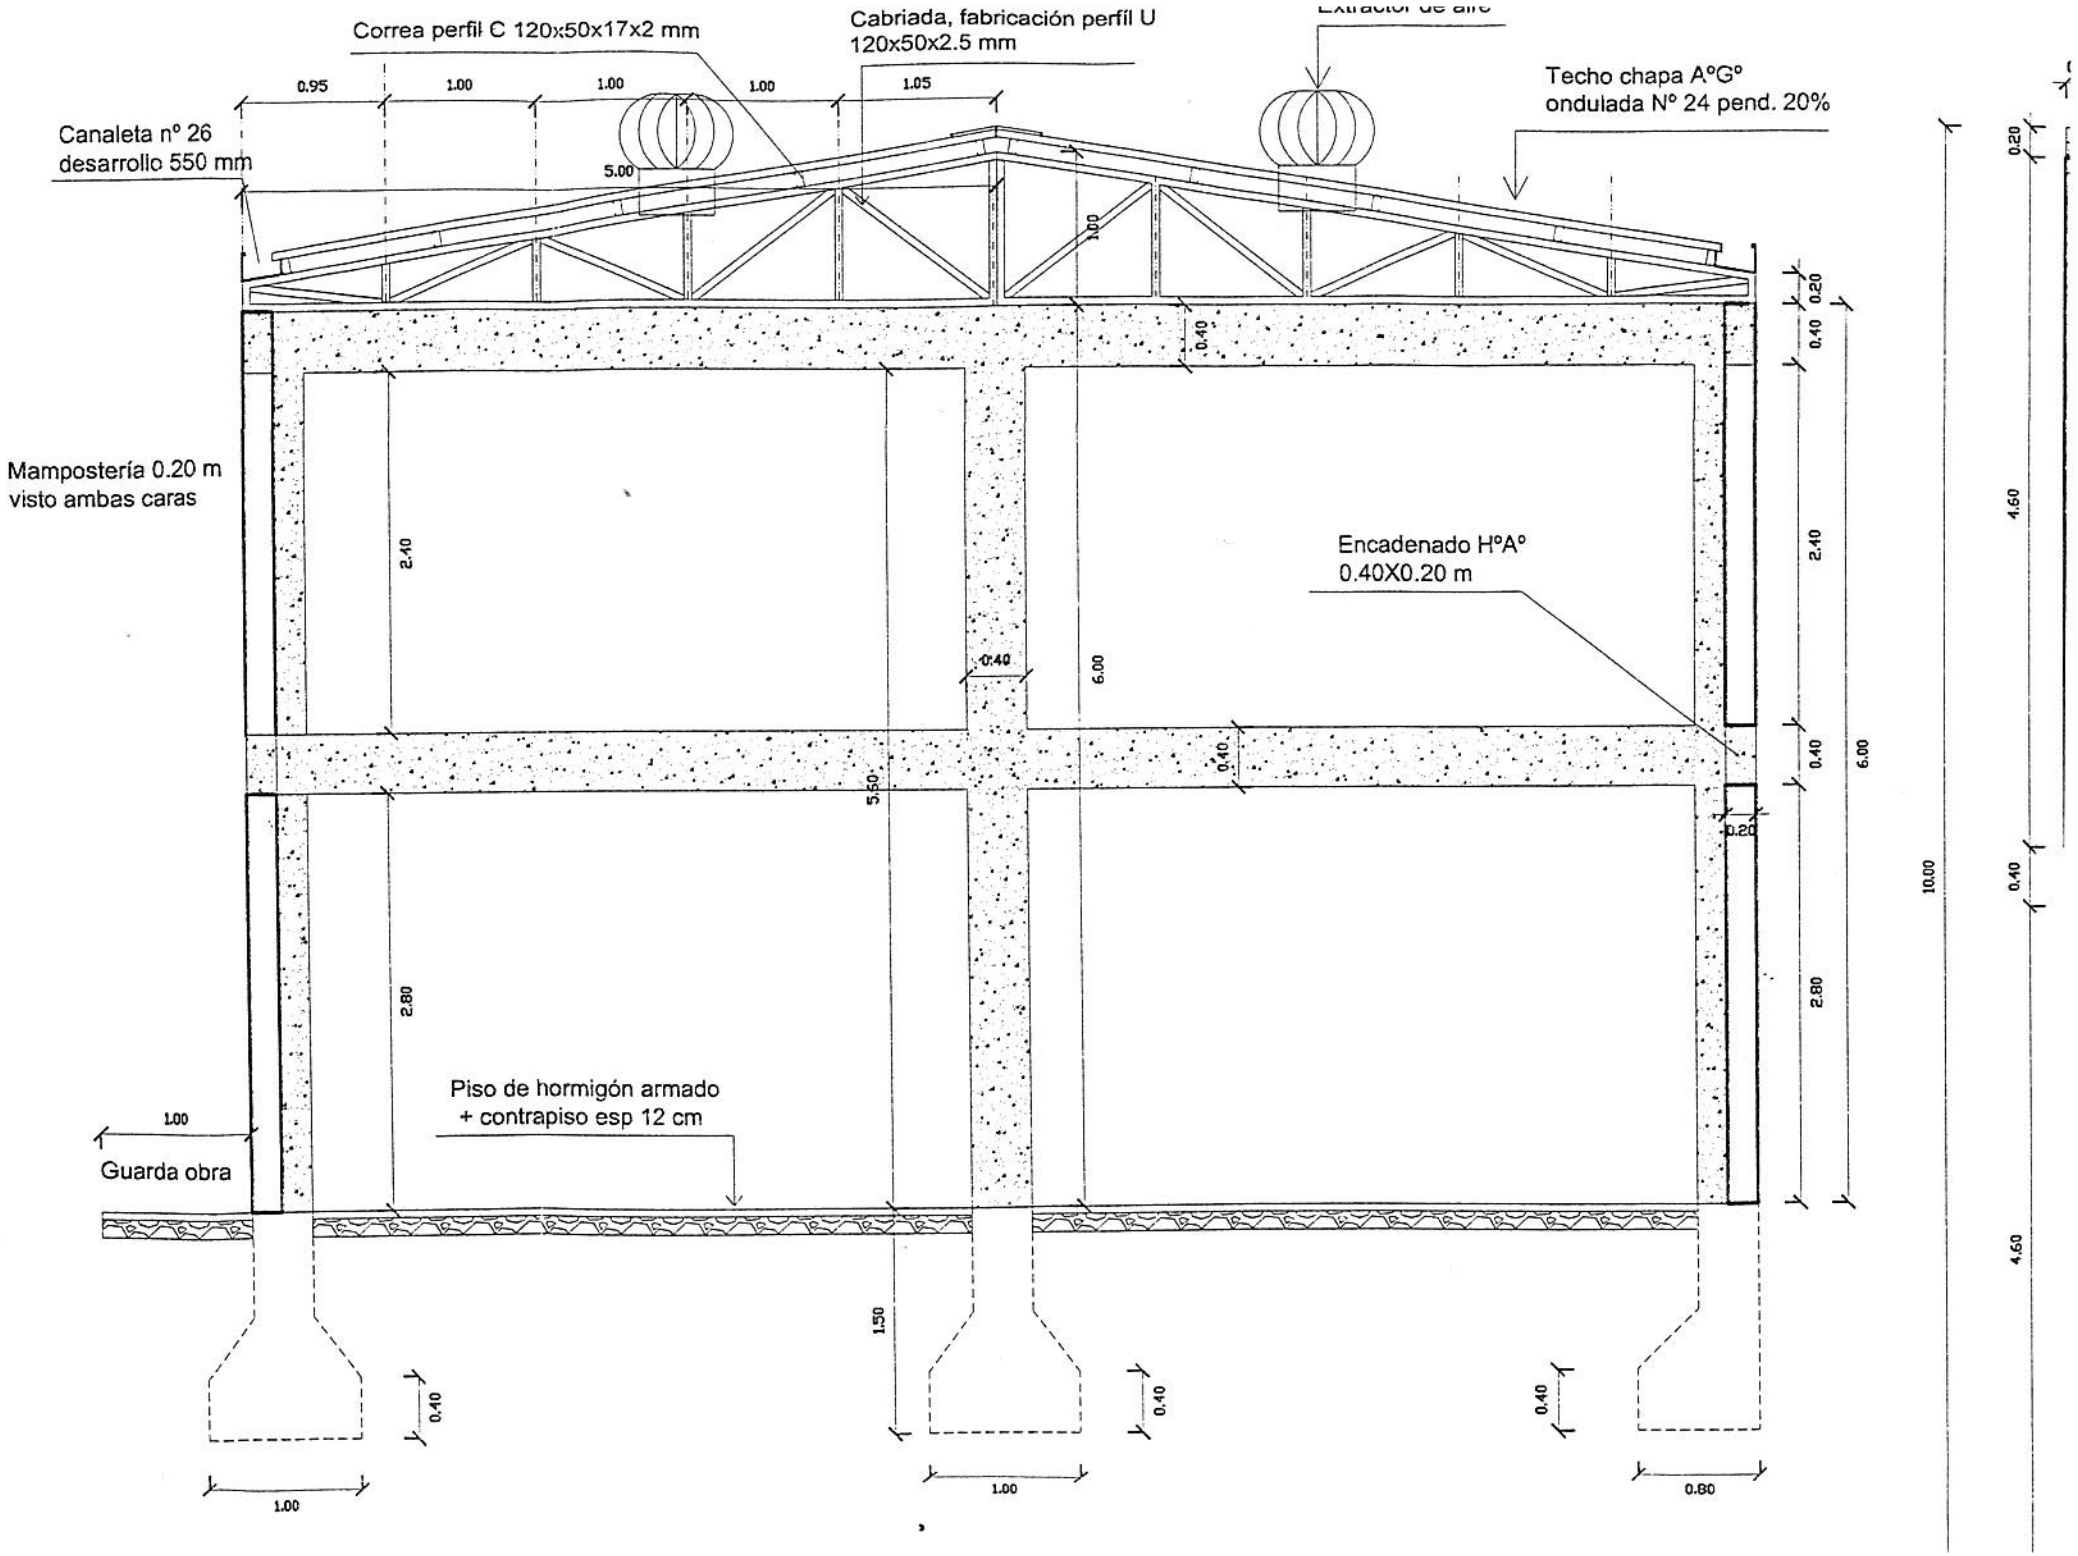
Correa perfil C 120x50x17x2 mm
Cabriada, fabricación perfil U
120x50x2.5 mm
Extractor de aire
Techo chapa A°G°
ondulada N° 24 pend. 20%
Canaleta n° 26
desarrollo 550 mm
Mampostería 0.20 m
visto ambas caras
Encadenado H°A°
0.40X0.20 m
Piso de hormigón armado
+ contrapiso esp 12 cm
Guarda obra
0.95
1.00
1.00
1.00
1.05
5.00
1.00
0.40
0.40
2.40
6.00
0.40
0.40
5.50
2.80
1.50
0.40
0.40
0.40
1.00
1.00
0.80
0.20
0.40
2.40
0.40
6.00
0.20
2.80
10.00
0.20
4.60
0.40
4.60

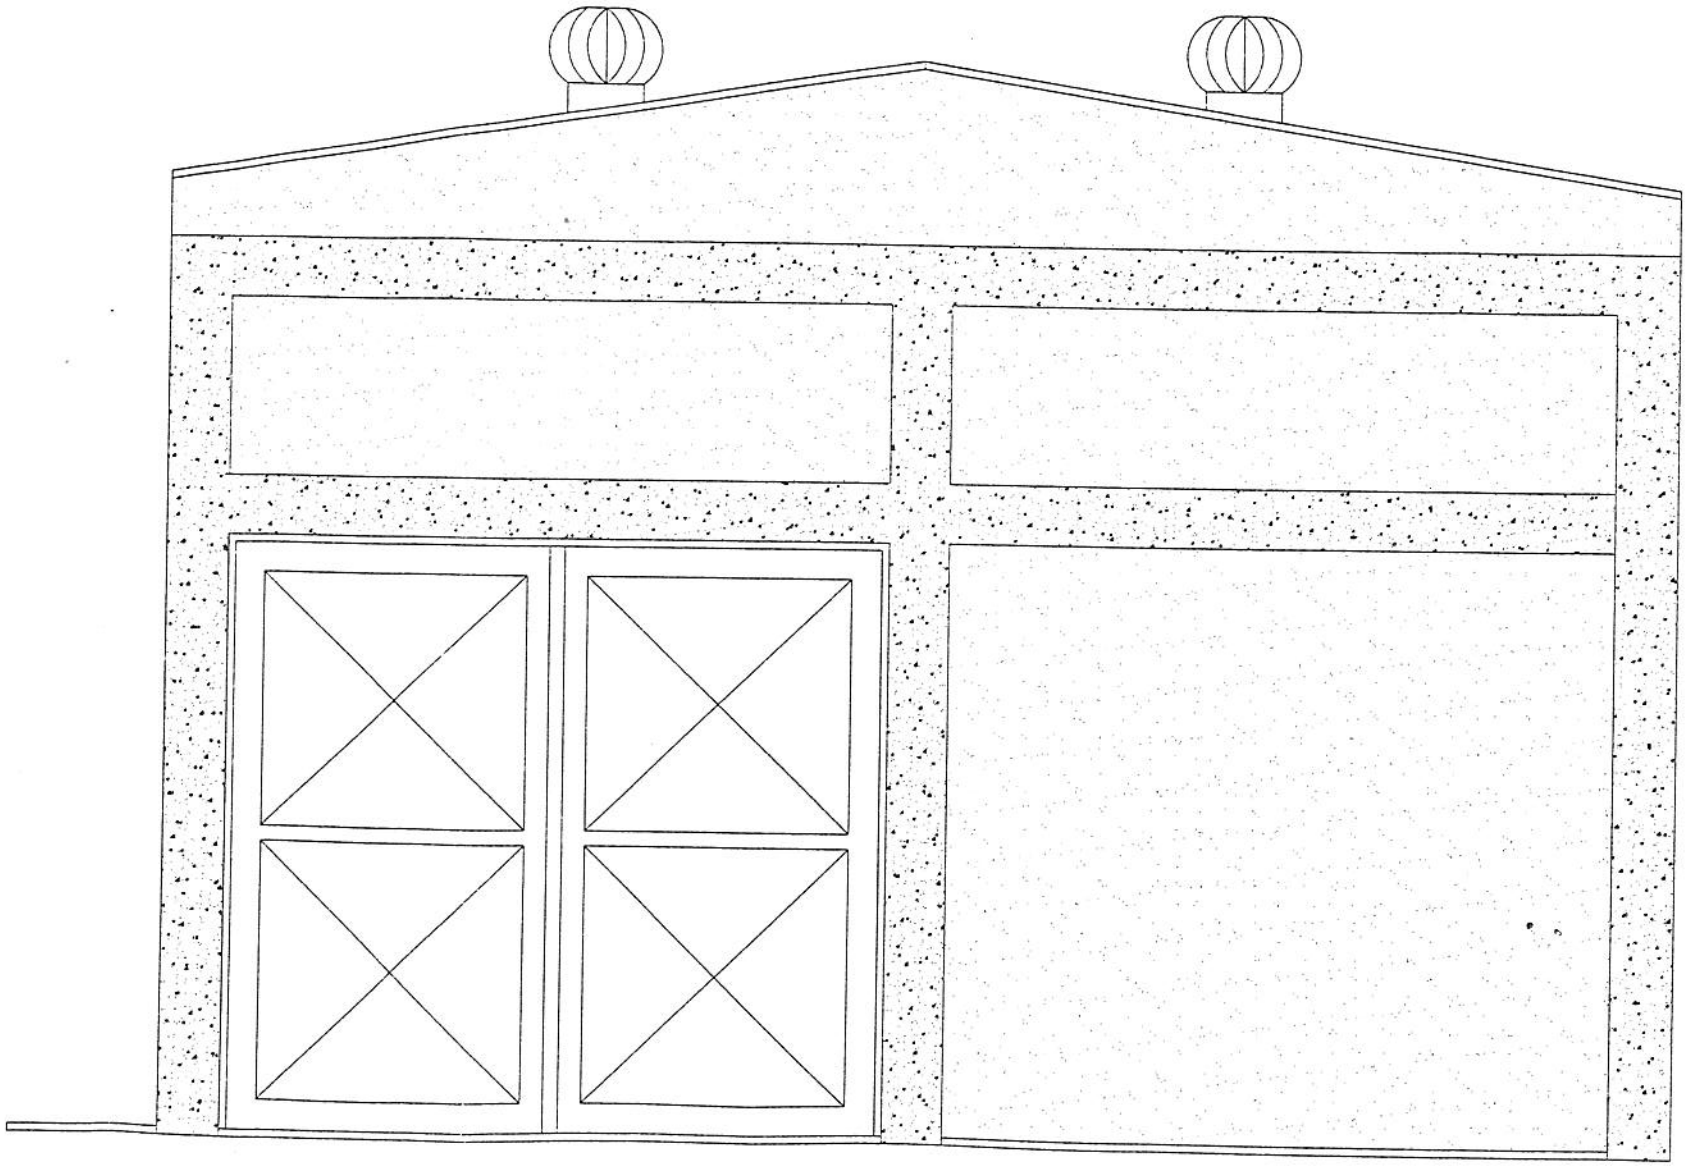

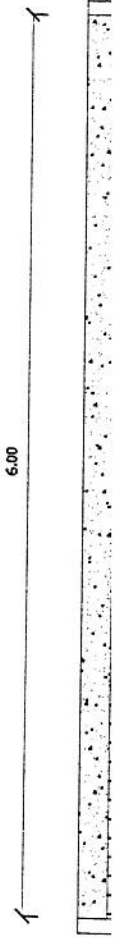

FACHADA