PLANOS DEL LOTE 1

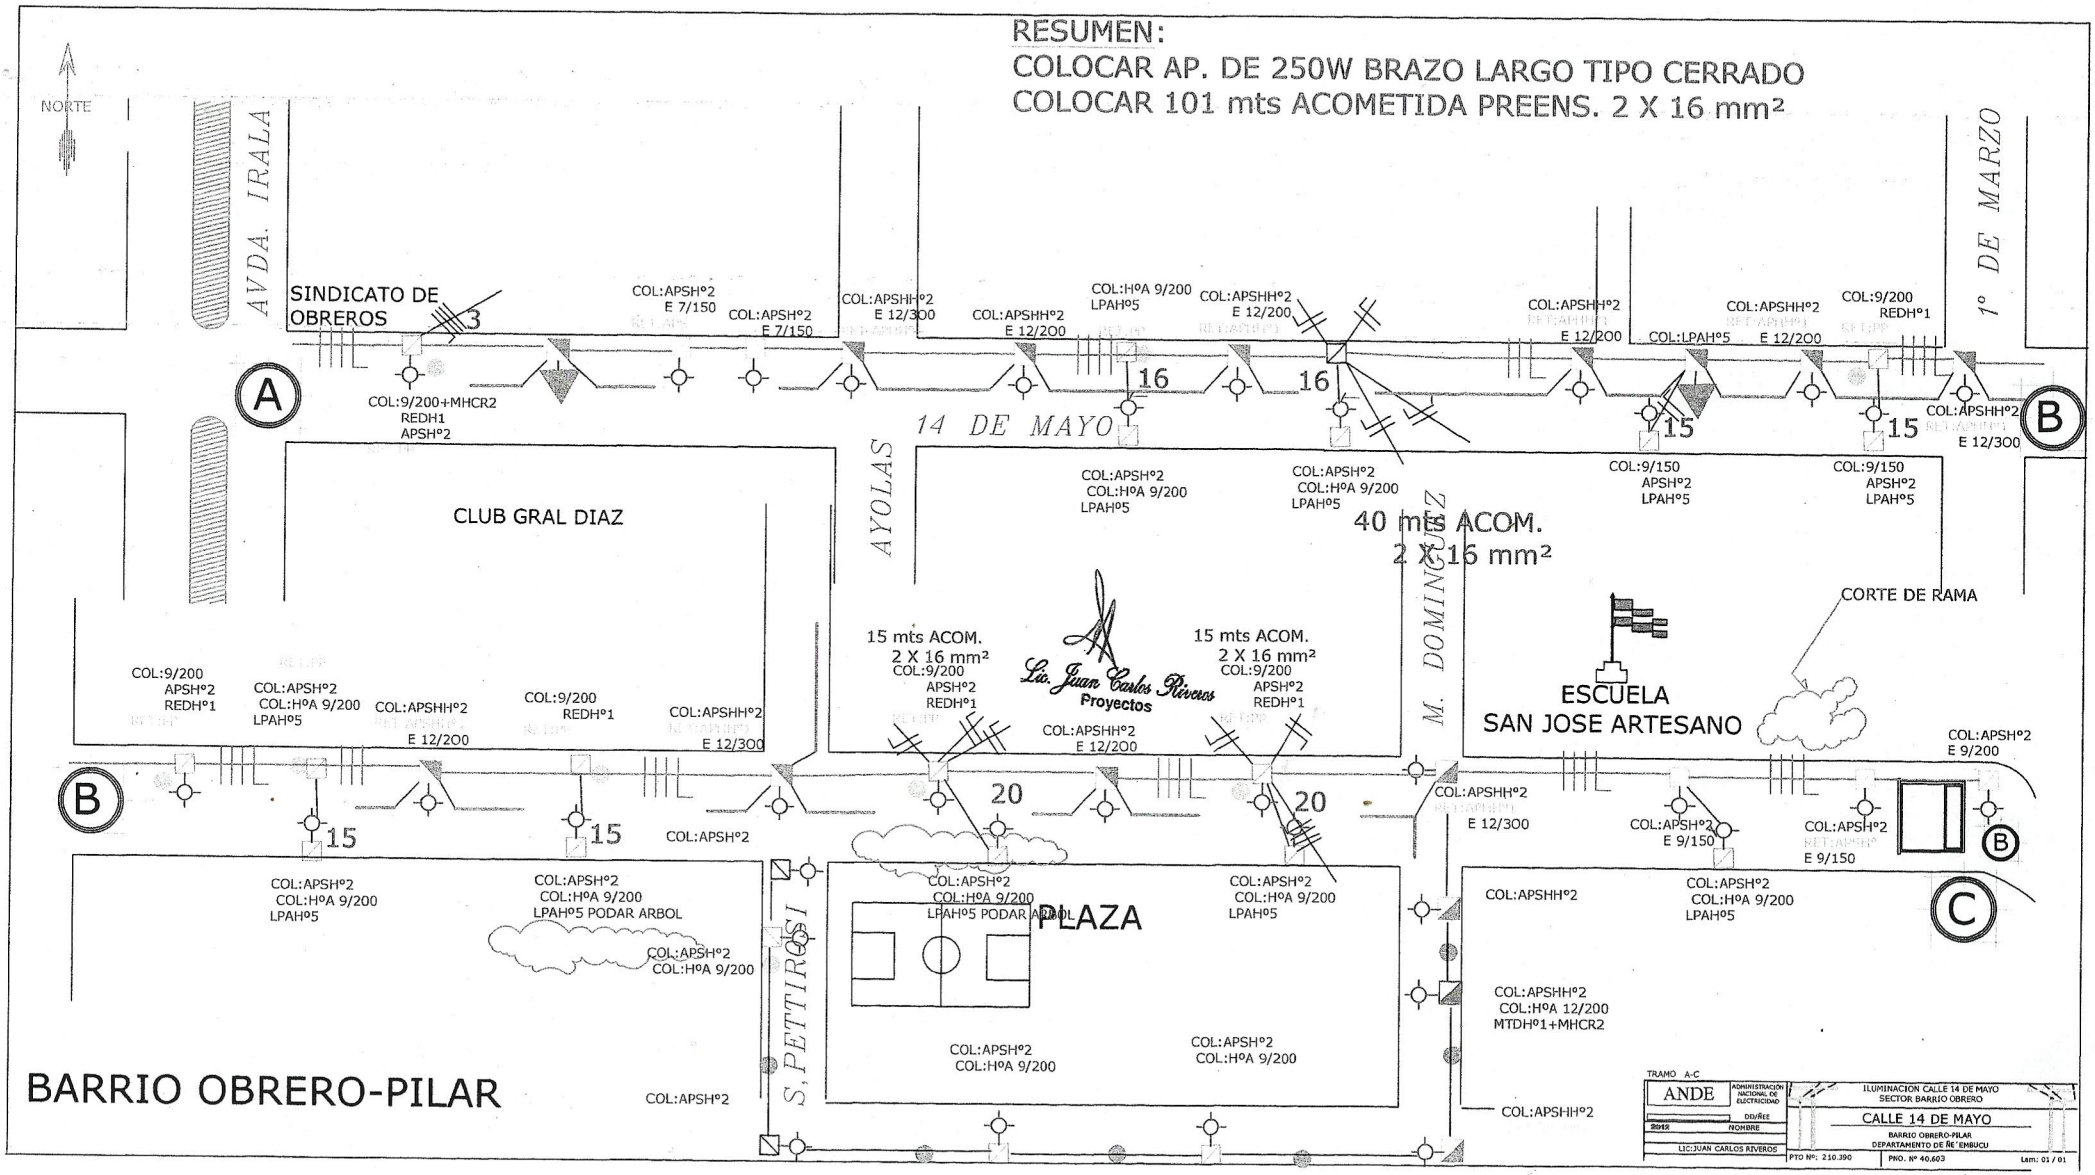
RESUMEN:
COLOCAR AP. DE 250W BRAZO LARGO TIPO CERRADO
COLOCAR 101 mts ACOMETIDA PREENS. 2 X 16 mm²
NORTE
AVDA. IRALA
1° DE MARZO
14 DE MAYO
AYOLAS
M. DOMINGUEZ
S.PETTIROSSI
SINDICATO DE OBREROS
CLUB GRAL DIAZ
ESCUELA SAN JOSE ARTESANO
PLAZA
CORTE DE RAMA
40 mts ACOM. 2 X 16 mm²
15 mts ACOM. 2 X 16 mm²
15 mts ACOM. 2 X 16 mm²
Lic. Juan Carlos Riveros Proyectos
BARRIO OBRERO-PILAR
COL:9/200+MHCR2 REDH1 APSH°2
COL:APSH°2 E 7/150
COL:APSHH°2 E 12/300
COL:APSHH°2 E 12/200
COL:H°A 9/200 LPAH°5
COL:LPAH°5
COL:9/200 REDH°1
COL:9/150 APSH°2 LPAH°5
COL:APSH°2 COL:H°A 9/200 LPAH°5
COL:APSH°2 COL:H°A 9/200 LPAH°5 PODAR ARBOL
COL:APSHH°2 COL:H°A 12/200 MTDH°1+MHCR2
COL:APSH°2 E 9/200
COL:APSH°2 E 9/150
COL:APSHH°2 E 12/300
TRAMO A-C
ANDE
ADMINISTRACIÓN NACIONAL DE ELECTRICIDAD
DD/ÑEE
NOMBRE
LIC:JUAN CARLOS RIVEROS
ILUMINACION CALLE 14 DE MAYO SECTOR BARRIO OBRERO
CALLE 14 DE MAYO
BARRIO OBRERO-PILAR
DEPARTAMENTO DE ÑE'EMBUCU
PTO Nº: 210.390
PNO. Nº 40.603
Lam: 01 / 01

PLANOS DEL LOTE 2

POSICIONAMIENTO DE TORRES DE REFLECTORES EN EL CLUB AMERICA

TORRE 4, LAMPARAS DE 2000W

TORRE 3, LAMPARAS DE 2000W

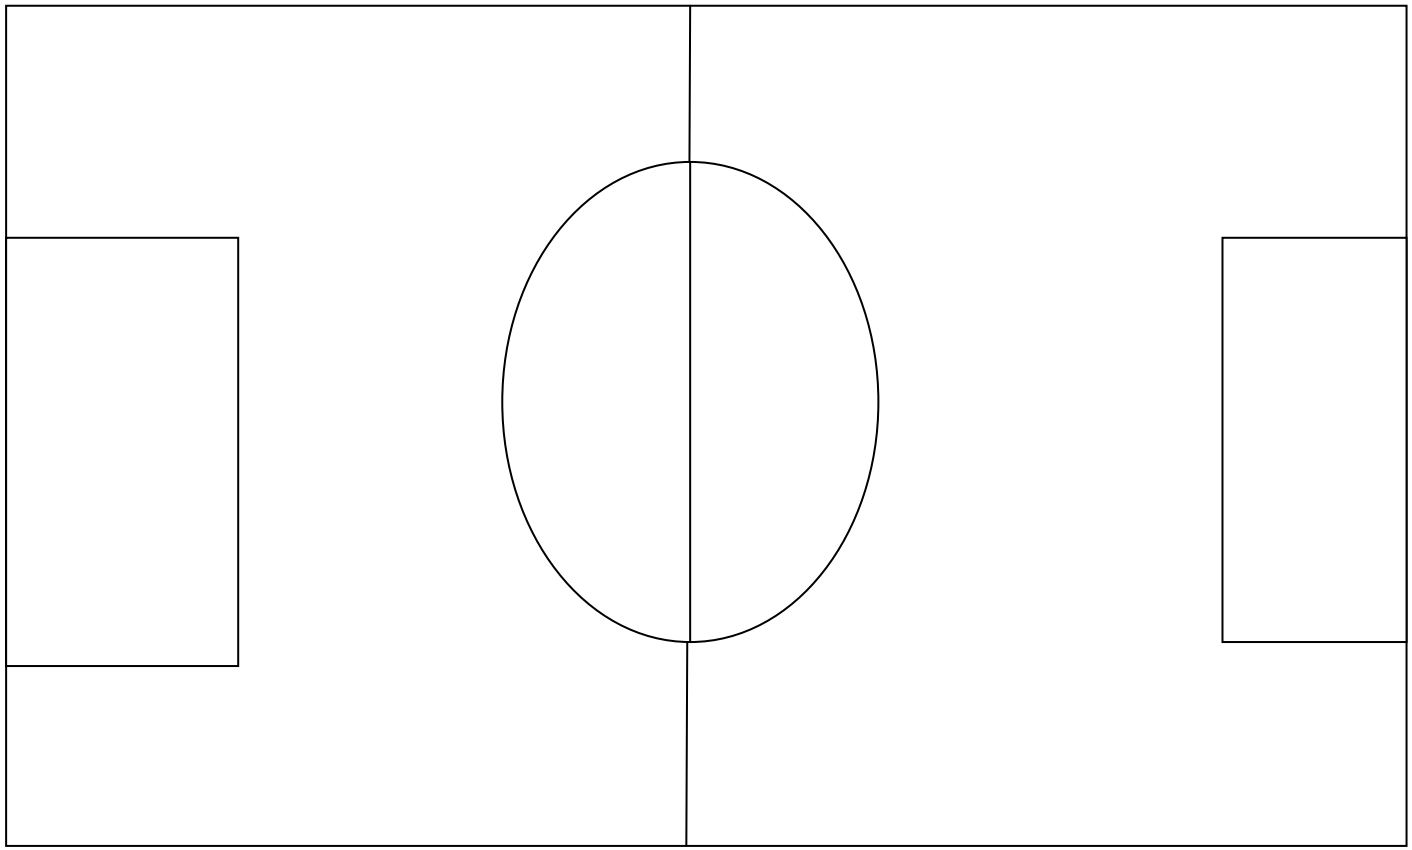

TORRE 1, LAMPRAS DE 200W

TORRE 2, LAMPARAS DE 2000W

PLANOS DEL LOTE 3

6

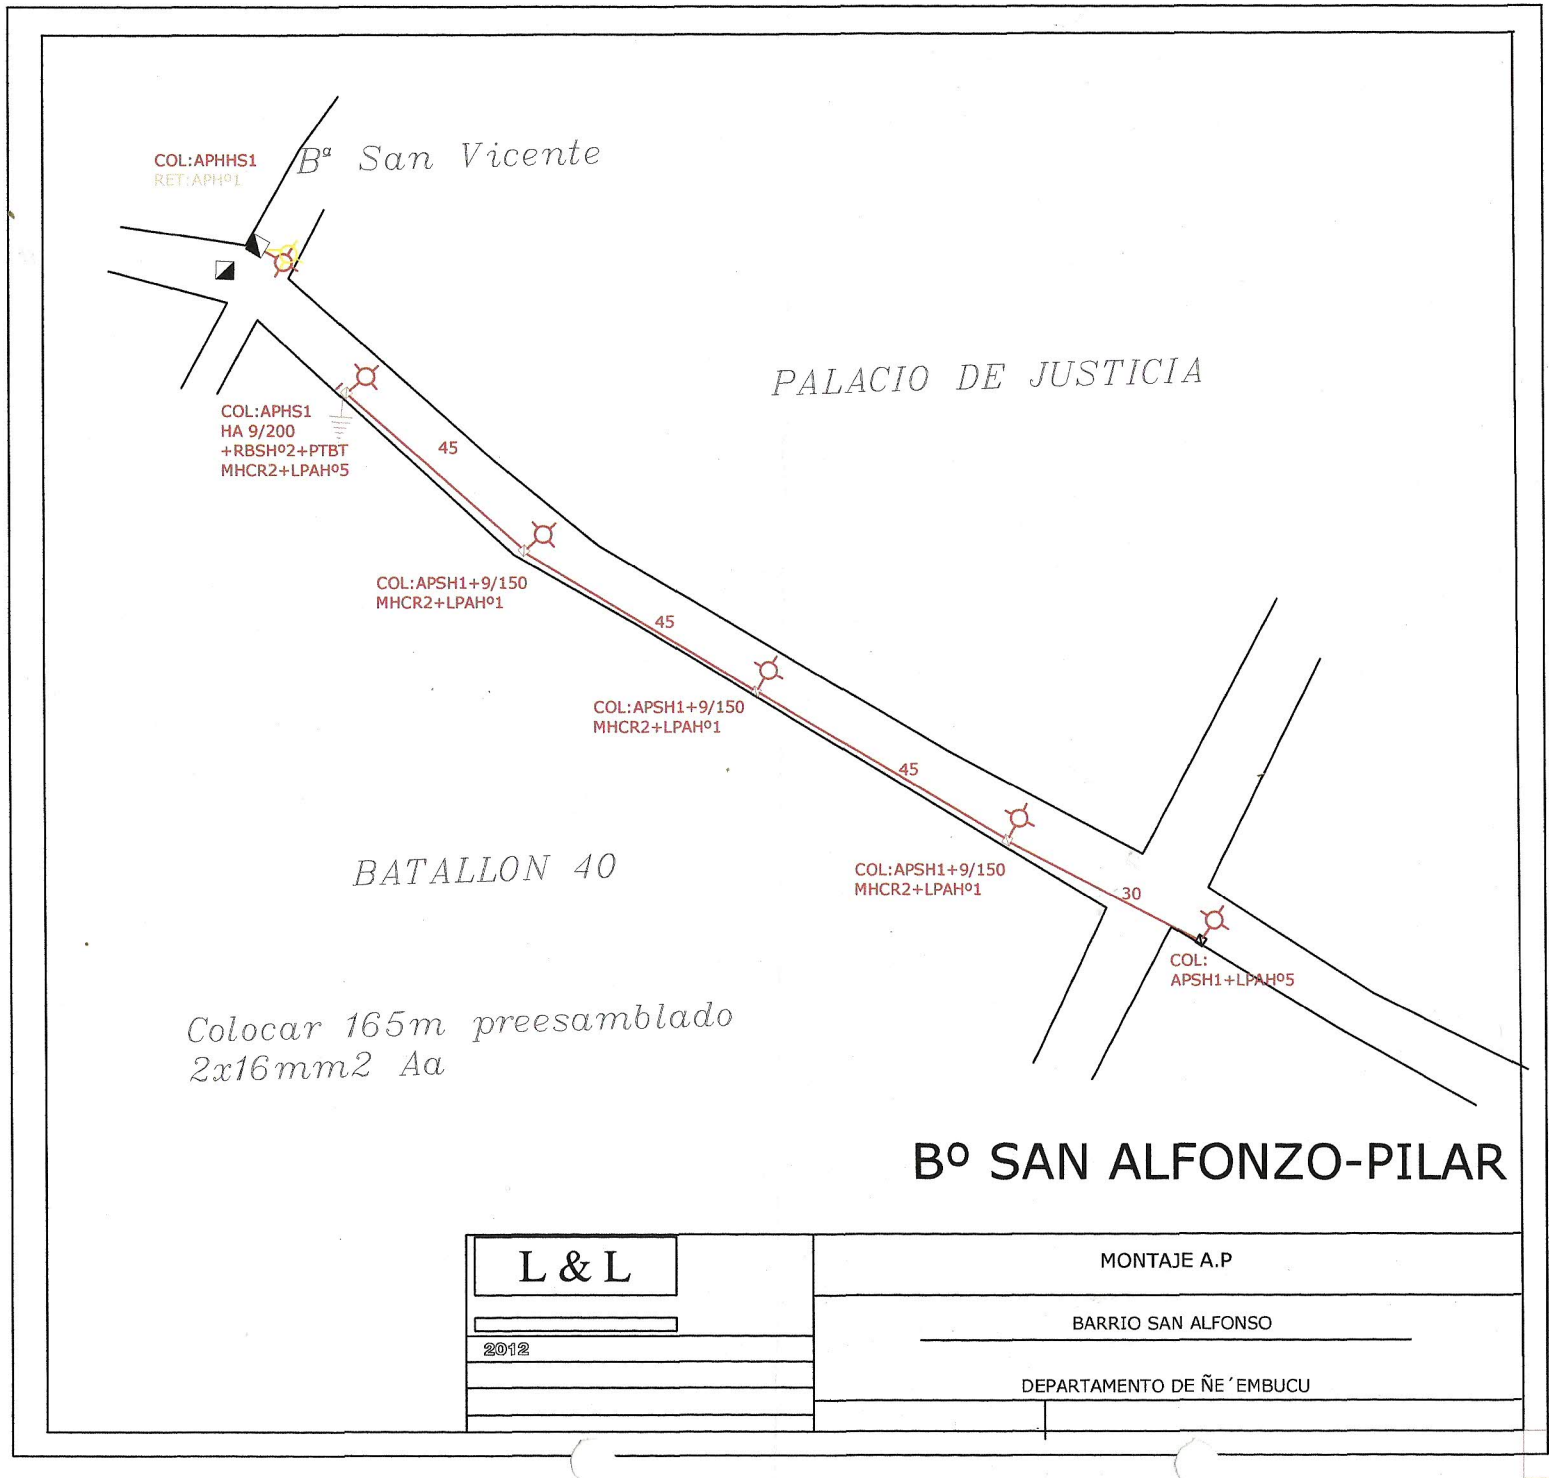
COL:APHHS1
RET:APHº1
Bª San Vicente
PALACIO DE JUSTICIA
COL:APHS1
HA 9/200
+RBSHº2+PTBT
MHCR2+LPAHº5
45
COL:APSH1+9/150
MHCR2+LPAHº1
45
COL:APSH1+9/150
MHCR2+LPAHº1
45
COL:APSH1+9/150
MHCR2+LPAHº1
30
COL:
APSH1+LPAHº5
BATALLON 40
Colocar 165m preesamblado
2x16mm2 Aa
Bº SAN ALFONZO-PILAR
L & L
2012
MONTAJE A.P
BARRIO SAN ALFONSO
DEPARTAMENTO DE ÑE´EMBUCU

PLANOS DEL LOTE 4

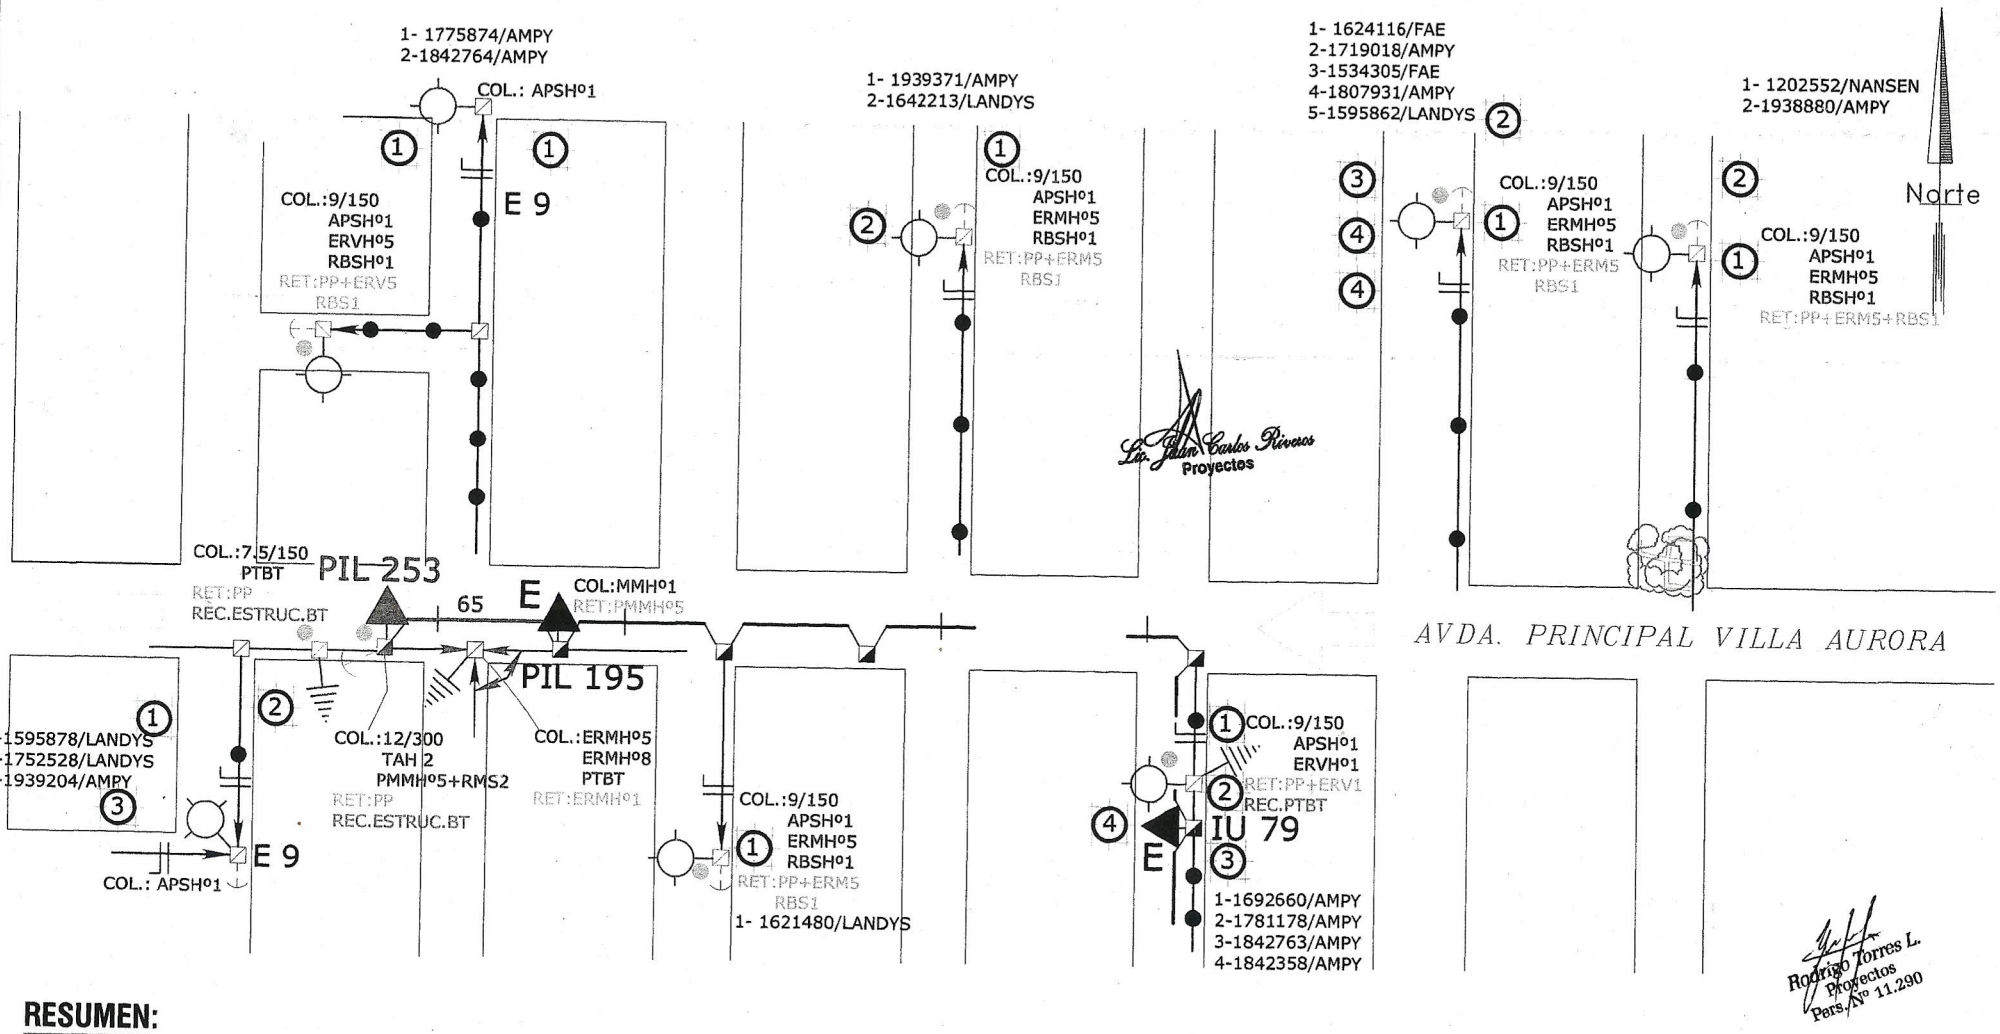

RESUMEN:

COLOCAR 8 AP. DE 150 W. BRAZO CORTO TIPO ABIERTO.

COLOCAR 65 mts DE LINEA MT. MONOF.. 1 X 35 mm²

COLOCAR 1 PD DE 25 KVA.

VILLA AURORA-PILAR

PROYECTADO
EXISTENTE
RETIRO
RECOLOCACIÓN

ANDE	ADMINISTRACIÓN NACIONAL DE ELECTRICIDAD	MT,PD,AP
	DD/ÑEE	EXP Nº:P41212012080016-RAFAEL LEGUIZAMON
2012	NOMBRE	COMISION VILLA AURORA
PROY.	Rodrigo Torres L.	DEPARTAMENTO DE ÑE´EMBUCU
APROB.	LIC:JUAN CARLOS RIVEROS	PTO Nº: 240.926 / PNO. Nº 40.754 / Lam: 01 / 01

PLANOS DEL LOTE 5

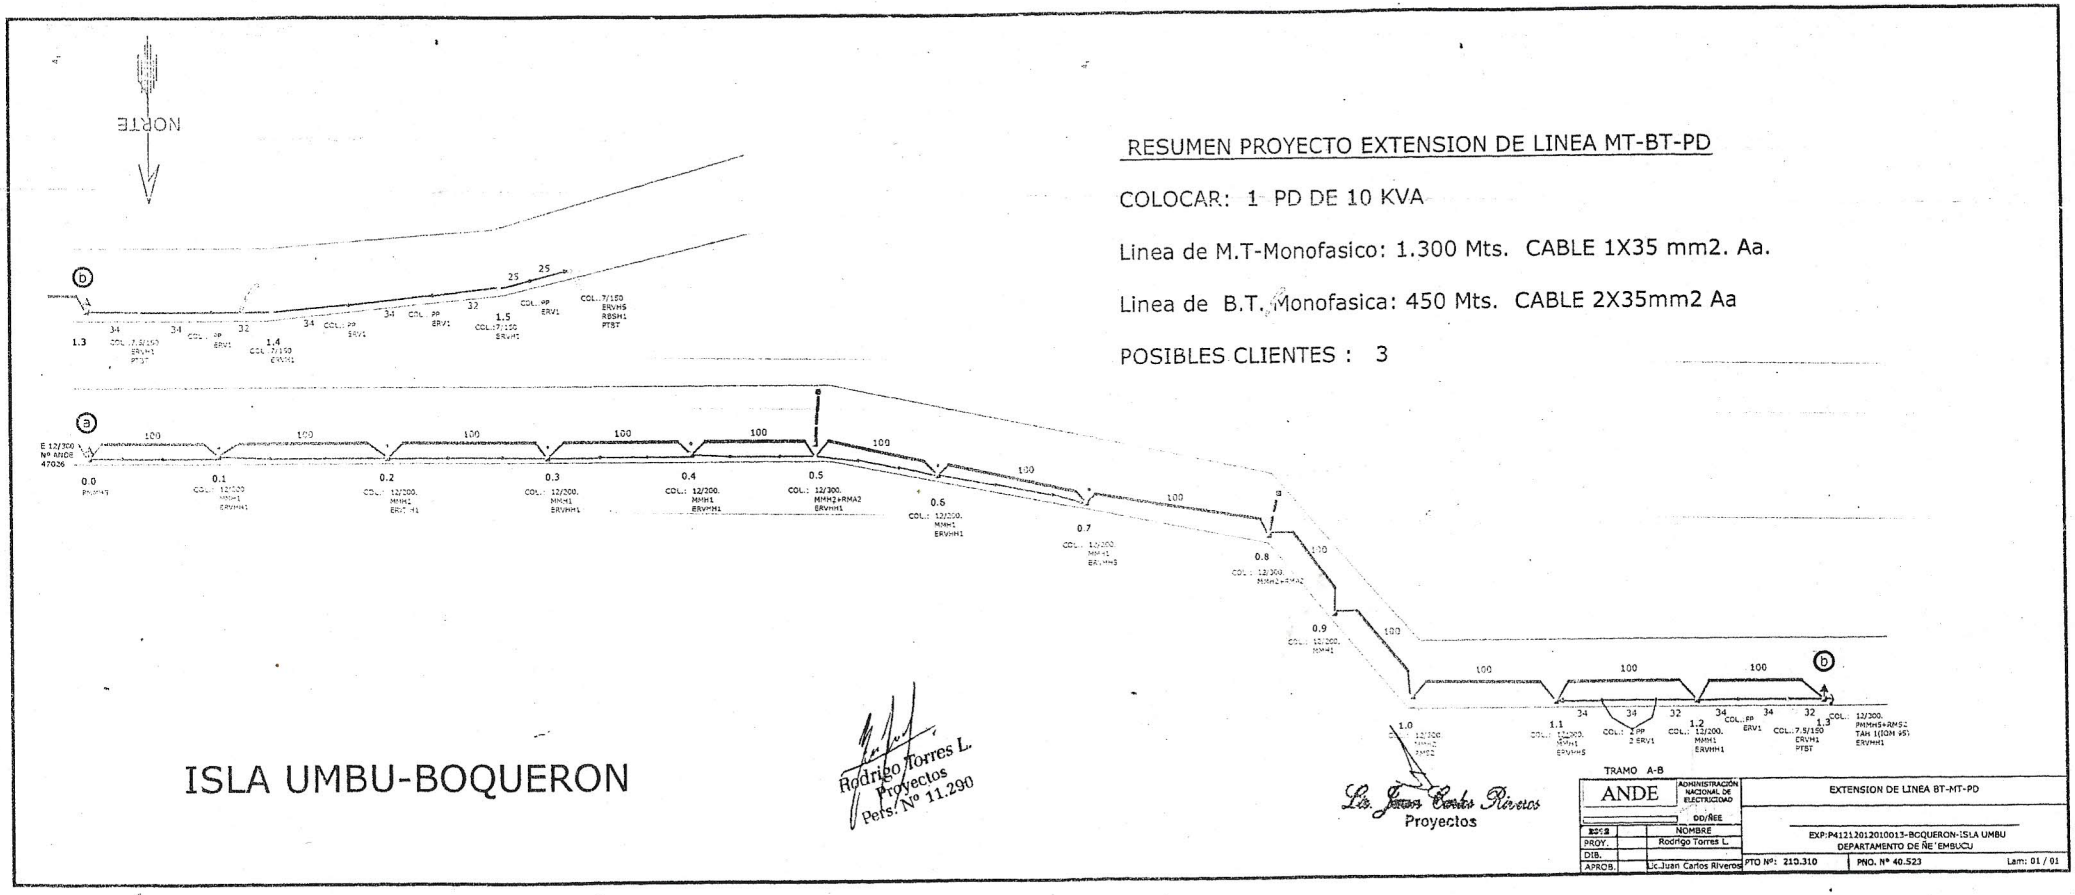
NORTE
RESUMEN PROYECTO EXTENSION DE LINEA MT-BT-PD
COLOCAR: 1 PD DE 10 KVA
Linea de M.T-Monofasico: 1.300 Mts. CABLE 1X35 mm2. Aa.
Linea de B.T. Monofasica: 450 Mts. CABLE 2X35mm2 Aa
POSIBLES CLIENTES : 3
ISLA UMBU-BOQUERON
Rodrigo Torres L.
Proyectos
Pers. Nº 11.290
Lic. Juan Carlos Riveros
Proyectos
TRAMO A-B
ANDE
ADMINISTRACIÓN NACIONAL DE ELECTRICIDAD
DD/ÑEE
NOMBRE
PROY. Rodrigo Torres L.
DIB.
APROB. Lic.Juan Carlos Riveros
EXTENSION DE LINEA BT-MT-PD
EXP:P41212012010013-BOQUERON-ISLA UMBU
DEPARTAMENTO DE ÑE'EMBUCU
PTO Nº: 210.310
PNO. Nº 40.523
Lam: 01 / 01

PLANOS DEL LOTE 6

RESUMEN

-COLOCAR UN PD DE 10 KVA

-COLOCAR 928 mts LINEA MONOF. 2 X 35 mm^2

-COLOCAR 18 POSTE DE PALMA CON ESTRUCTURA RURAL VER. TIPO 1 (UNO)

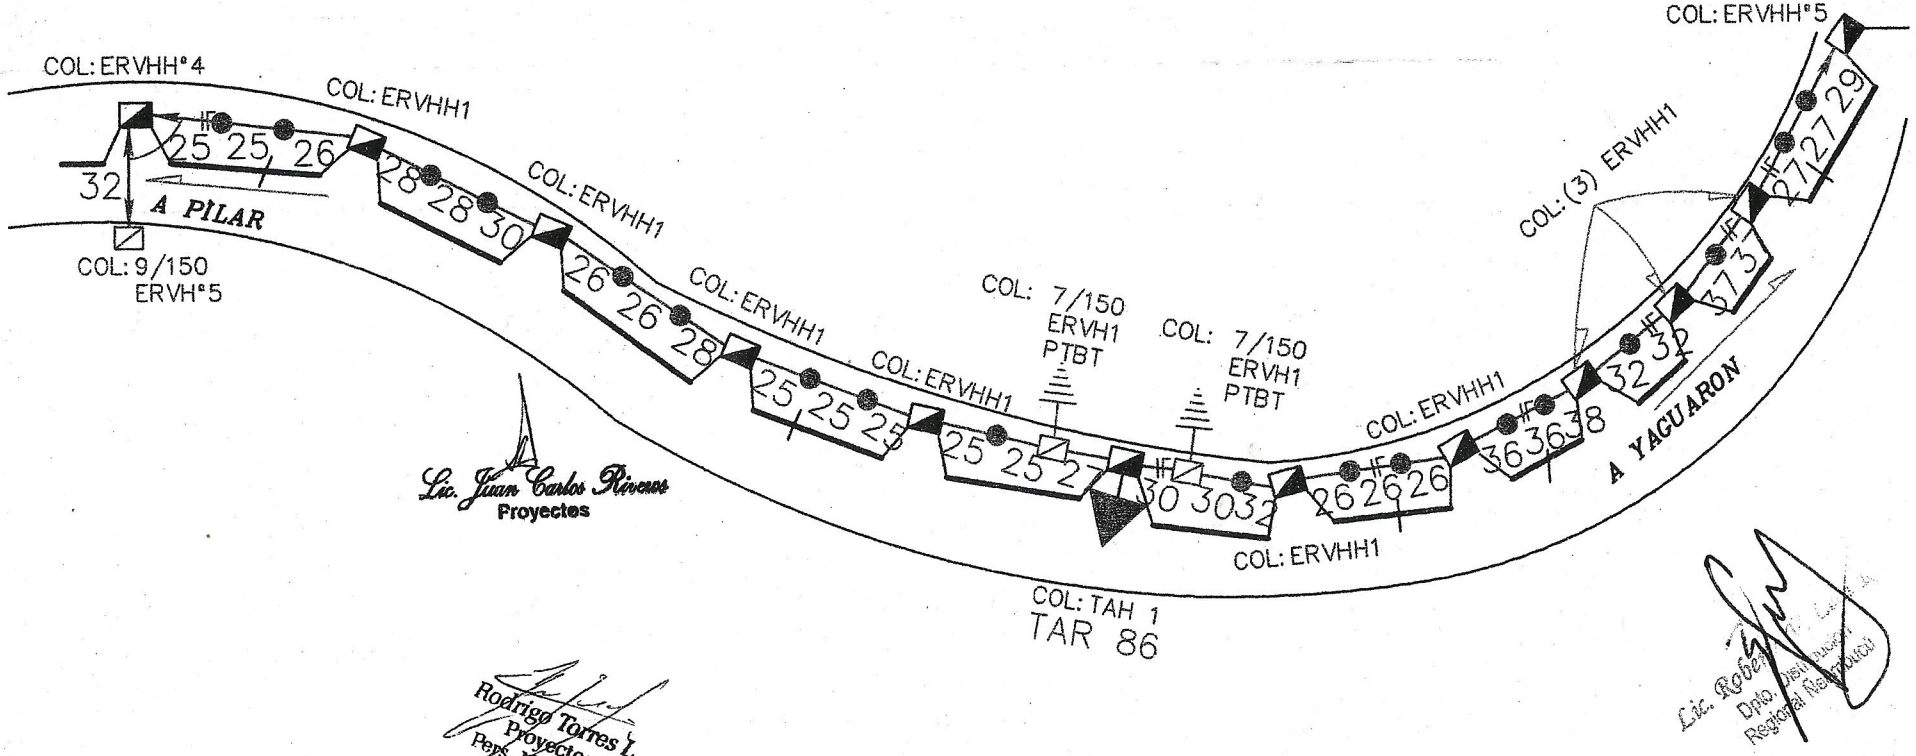

TACUARAS–ÑEEMBUCÚ

ANDE

EXTENSION DE LINEA BT. PD

AVELINA HUEL-EXP:P41212012090003

PLANO No. : 40.621 PRESUP. No. :210.408

SETIEMBRE / 2012

PROY. : RODRIGO TORRES L.

APROB.:LIC. JUAN C. RIVEROS

DPTO. PROY. DE DISTRIB.

MISION DE LA ANDE: Satisfacer las necesidades de energía eléctrica del país para contribuir a su desarrollo y al bienestar de la población, con responsabilidad social y ambiental, promoviendo la excelencia en la administración de los recursos y en la prestación de sus servicios.

PLANOS DEL LOTE 7

SIMBOLOGIA

- PD AEREO TIPO ANDE
- PD AEREO EXCLUSIVO
- ALUMBRADO PUBLICO
- POSICION DEL SOSTEN
- SECCIONADOR MT
- POSTE H° A° 12 m.
- POSTE H° A° 9-7 m.
- POSTE DE PALMA
- POSTE ACERO 12 m.
- POSTE ACERO 9 m.
- AP EXISTENTE A RETIRAR COLOCAR AP NUEVO
- RIENDA
- PUENTE
- LINEA MT
- LINEA BT

POR COLORES

- PROYECTADO
- EXISTENTE
- RETIRO
- RECOLOCACIÓN

POLIDEPORTIVO ITA CORA

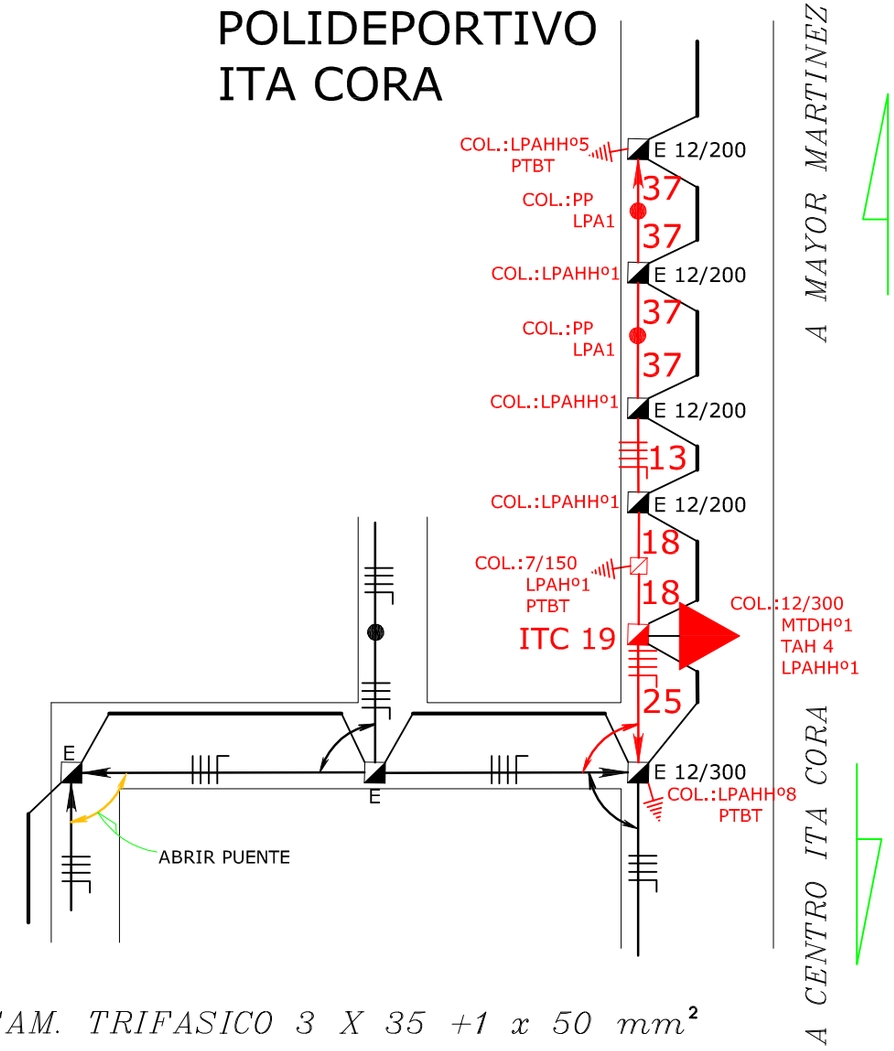

RESUMEN:

COLOCAR 222 mts LINEA PREENSAM. TRIFASICO 3 X 35 +1 x 50 mm²

COLOCAR UN PD DE 63 KVA.

ITA CORA

ANDE — ADMINISTRACIÓN NACIONAL DE ELECTRICIDAD		EXTENSION BT,PD
DD/ÑEE		EXP N°.....-ITA CORA
2012 NOMBRE		DEPARTAMENTO DE ÑE´EMBUCU
PROY. Rodrigo Torres L.		
APROB. LIC:JUAN CARLOS RIVEROS	PTO N°: 240.952	PNO. N° 40.780 — Lam: 01 / 02

PLANOS DEL LOTE 8

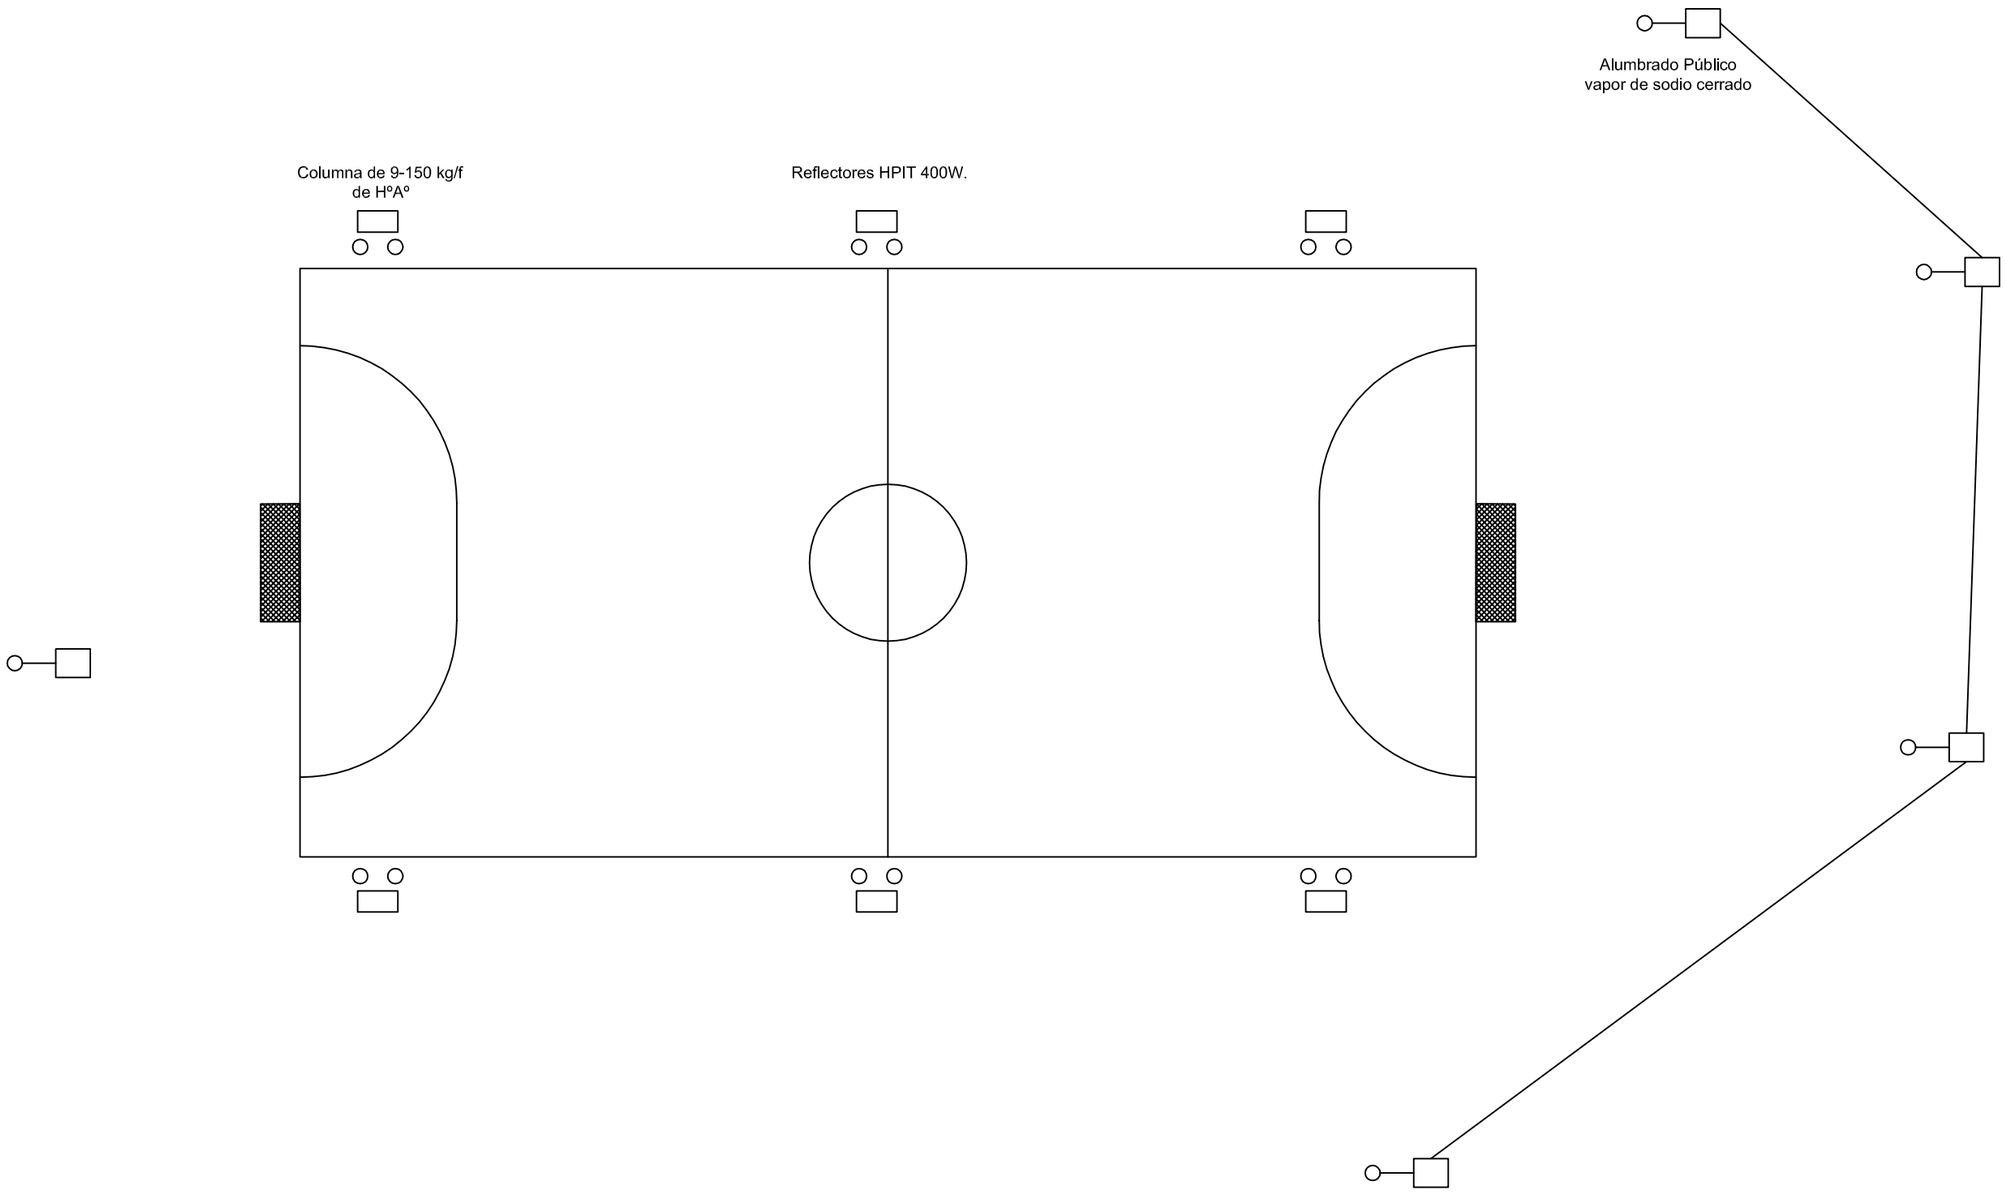

Planta General

Escala 1:100

GOBERNACIÓN DE ÑEEMBUCÚ

OBRA: ILUMINACIÓN DE PISTA DEPORTIVA
UBICACION:
SOLICITANTE:

RESPONSABLE: ARQ. LUIS AYALA.	ESCALA: 1:75	CADISTA: An. MARIANO SAUCEDO

PLANOS DEL LOTE 10

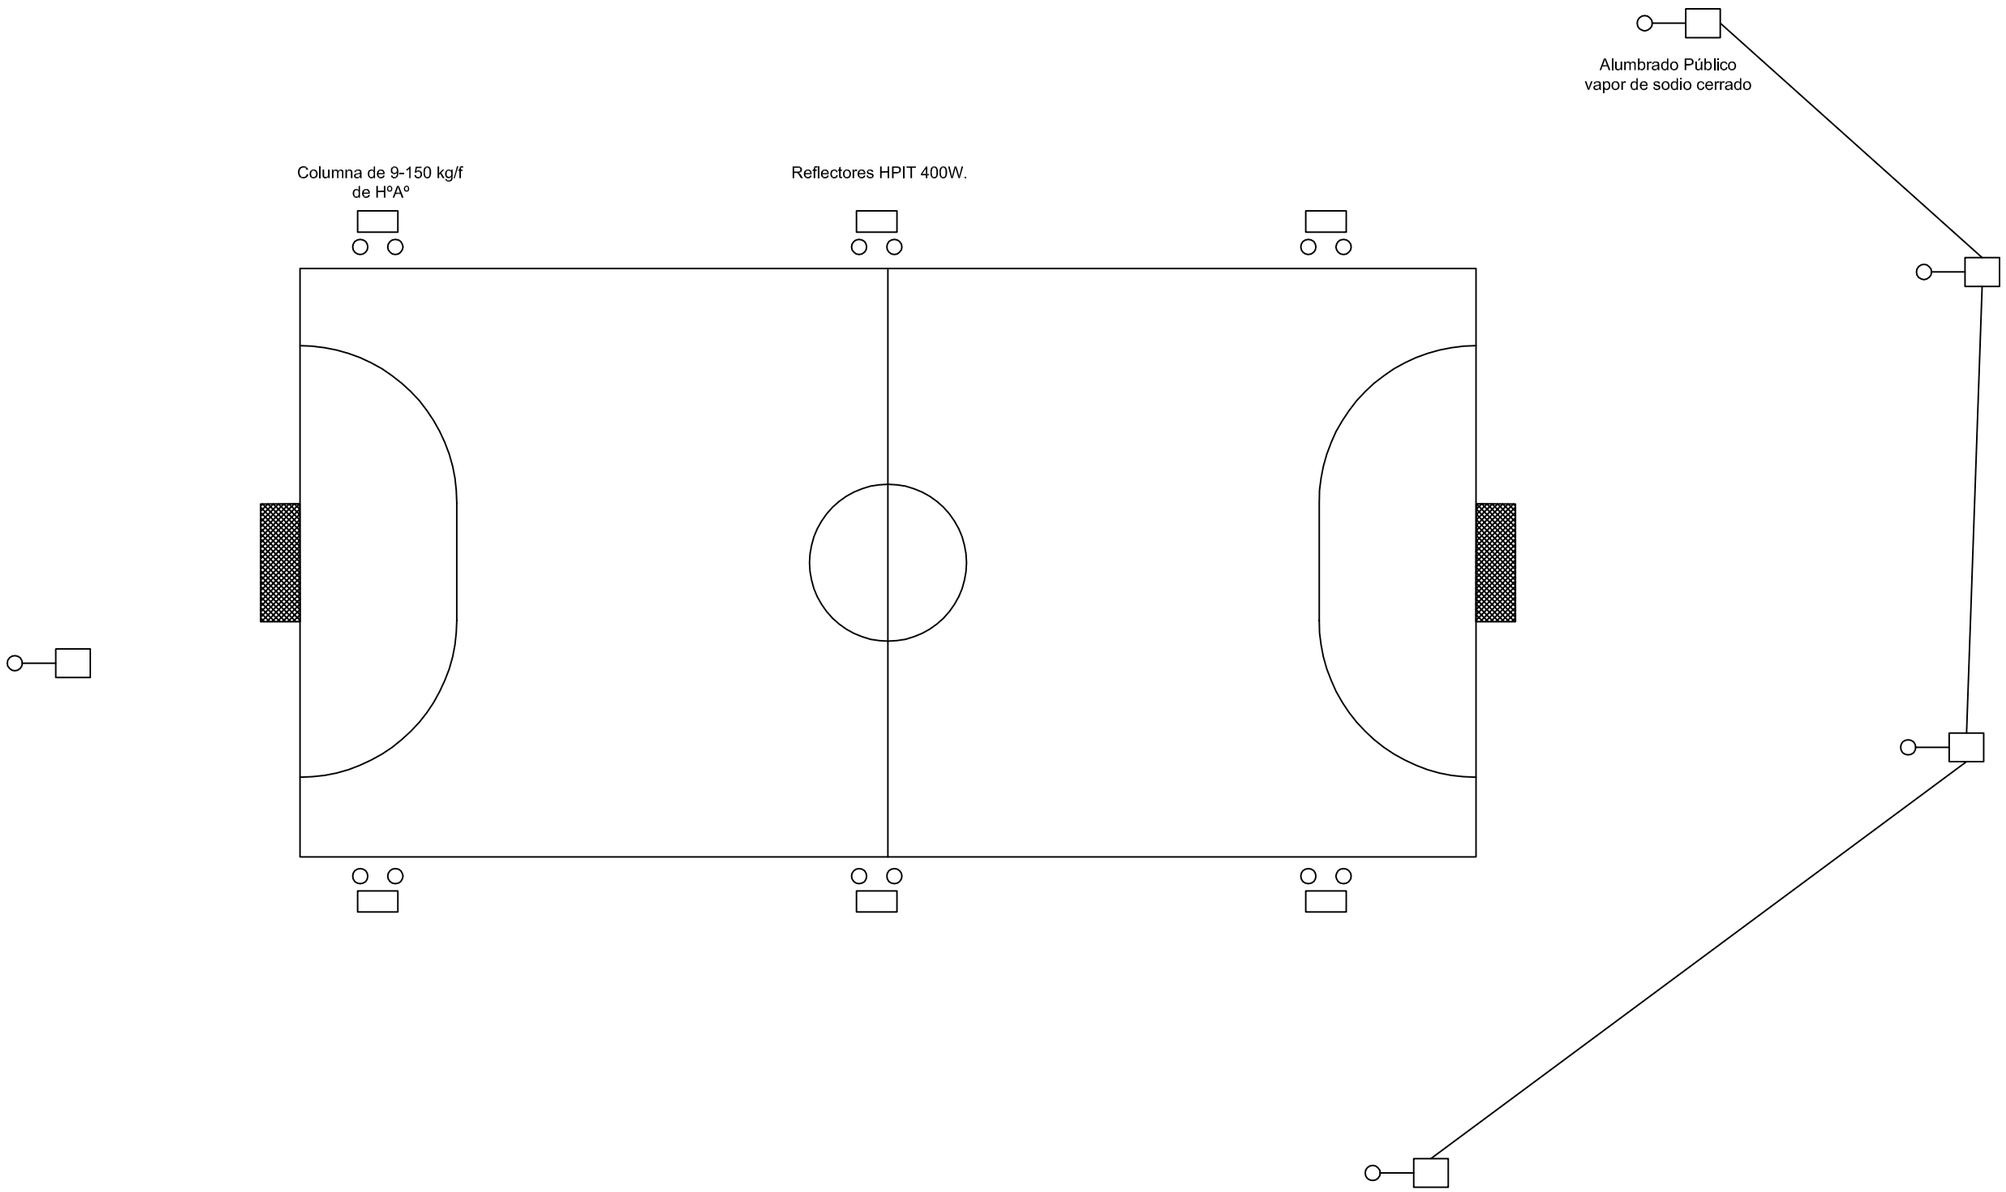

Planta General

Escala 1:100

GOBERNACIÓN DE ÑEEMBUCÚ

OBRA: ILUMINACIÓN DE PISTA DEPORTIVA
UBICACION:
SOLICITANTE:

RESPONSABLE: ARQ. LUIS AYALA.	ESCALA: 1:75	CADISTA: An. MARIANO SAUCEDO