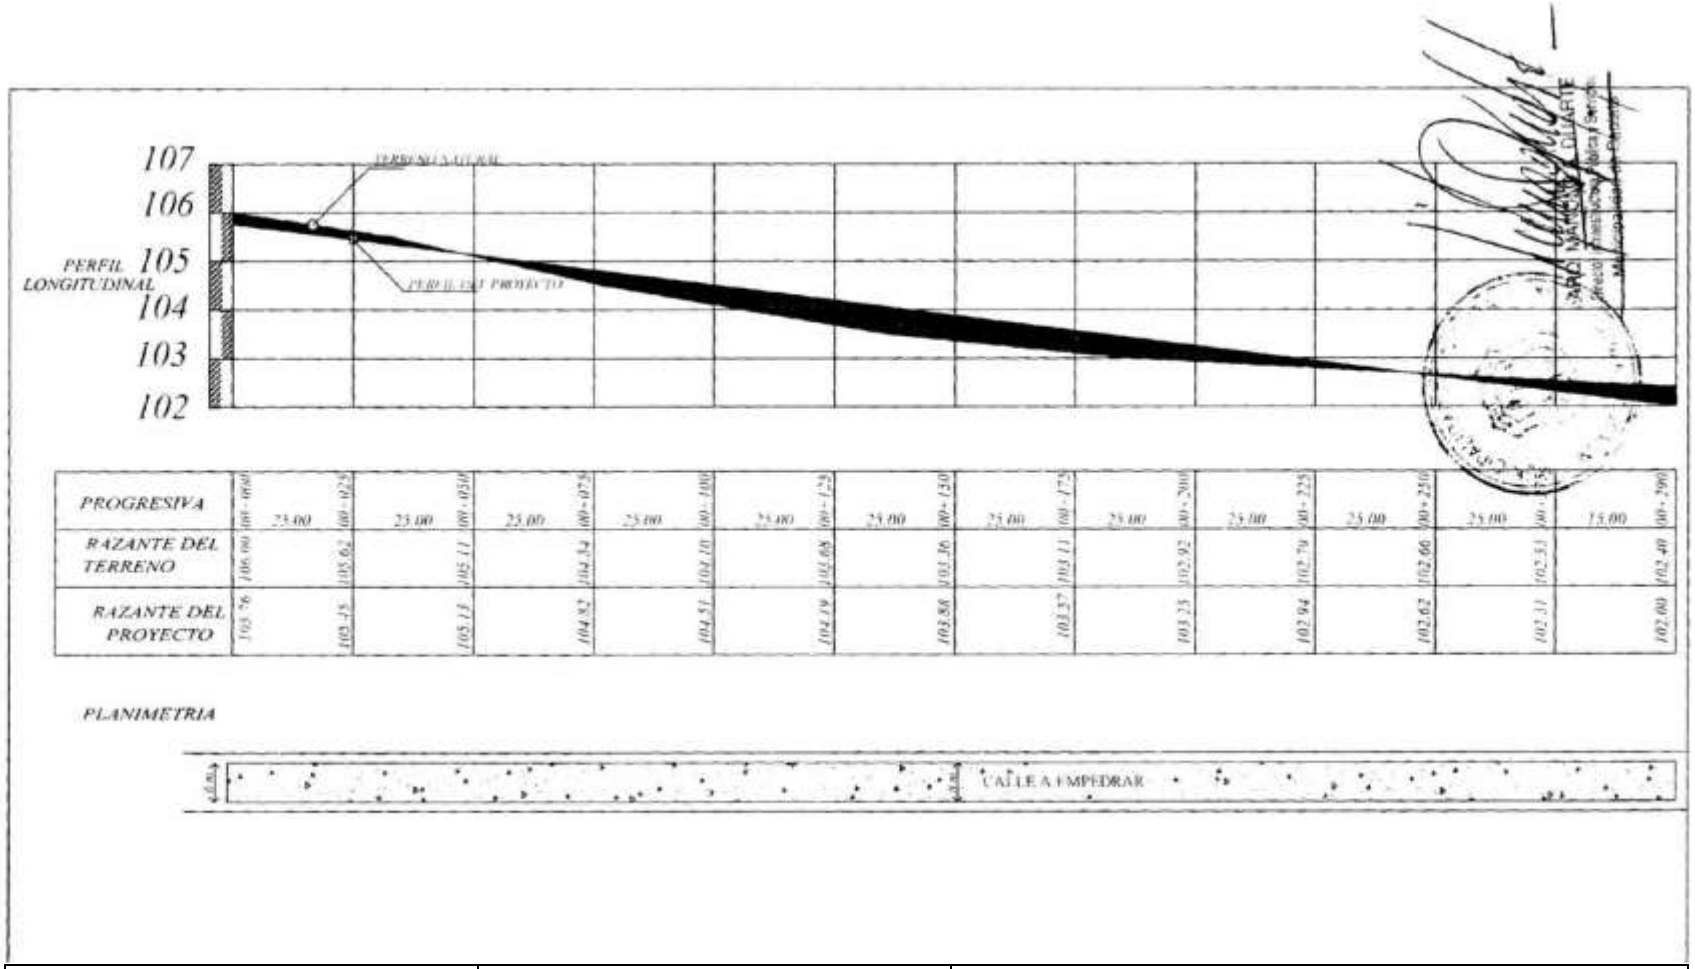

OBRA: PAVIMENTO TIPO EMPEDRADO	LUGAR: CÑIA. 9º	DISTRITO: CAPIATA
MUNICIPALIDAD DE CAPIATA	TRAMO: CALLE DONATO ACOSTA	DPTO DE INFRAESTRUCTURA PUBLICA Y SERVICIOS

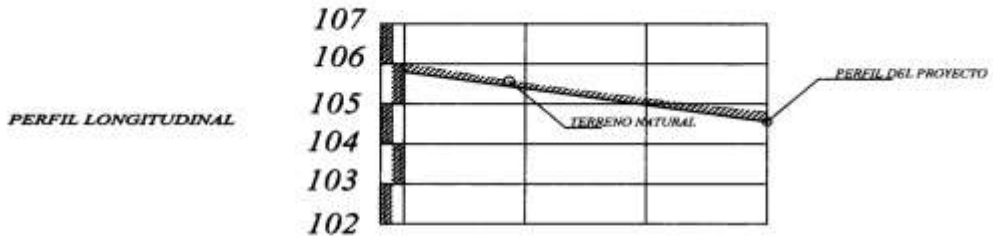

PROGRESIVA	00+000	25.00	00+025	25.00	00+050	25.00	00+075
RAZANTE DEL TERRENO	106.00		105.51		105.13		104.80
RAZANTE DEL PROYECTO	105.86		105.38		104.98		104.56

OBRA: PAVIMENTO TIPO EMPEDRADO	LUGAR: CÑIA. 4TA	DISTRITO: CAPIATA
MUNICIPALIDAD DE CAPIATA	TRAMO: SIN NOMBRE	DPTO DE INFRAESTRUCTURA PUBLICA Y SERVICIOS