MUNICIPALIDAD DE CAPITÁN MIRANDA

PROYECTO:CONSTRUCCIÓN DE UN BLOQUE DE UN AULA Y UN BAÑO EN ESCUELA BÁSICA N° 2440 LUIS F MULLER.
DIRECCIÓN: COMPAÑÍA YTORORO.
TEMA: PLANO DE UBICACIÓN.
SUPERFICIE A CONSTRUIR: 98.00 M2.

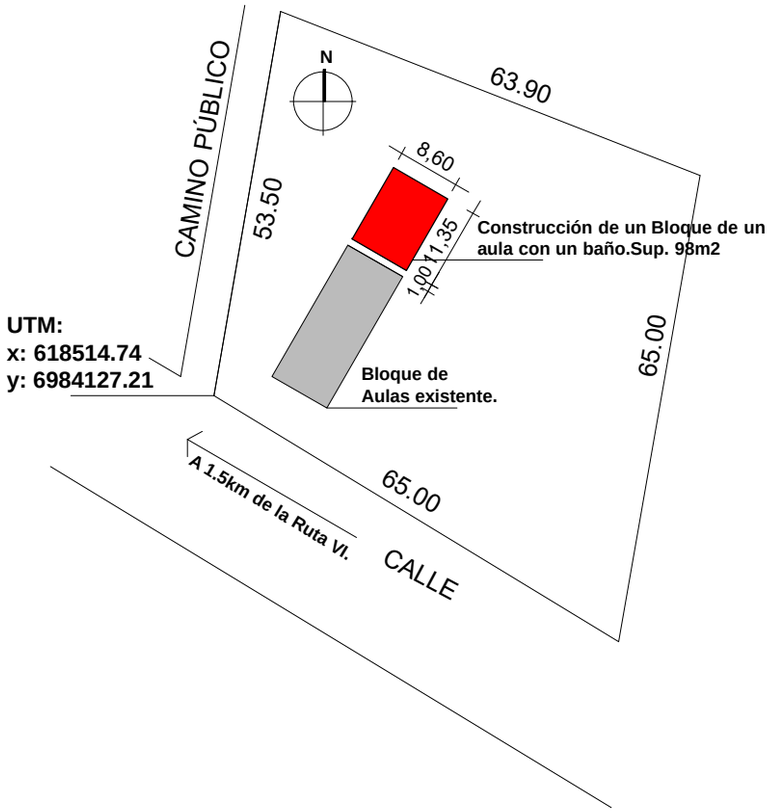

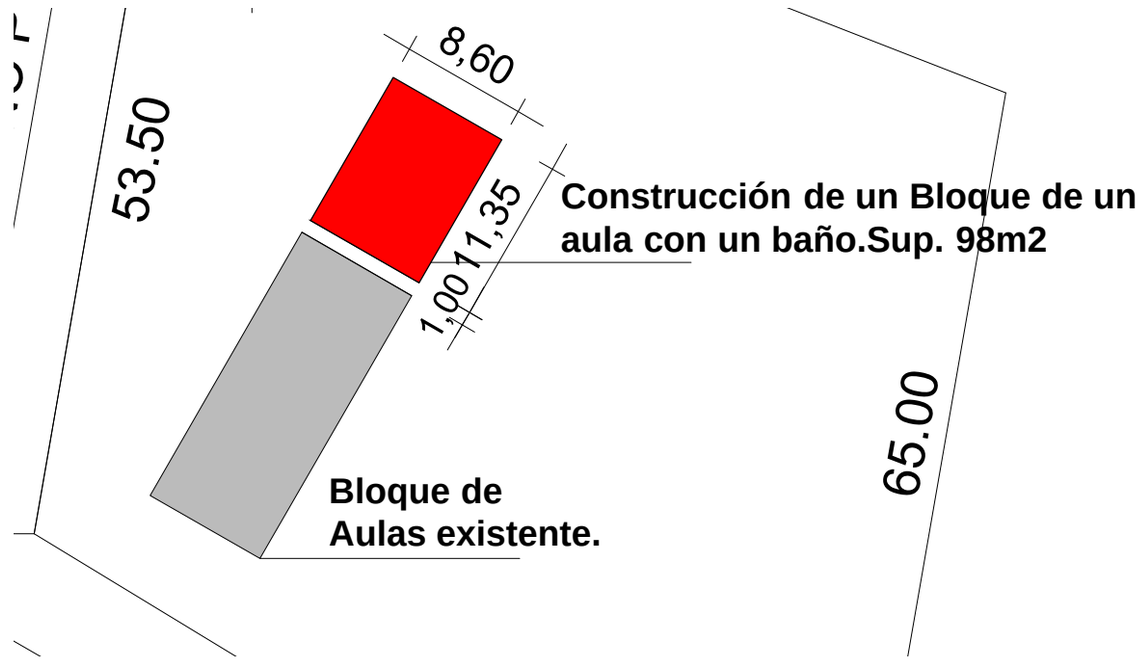

PLANO DE UBICACIÓN.
ESC. 1:500.

			01
FIRMA DE INTENDENTE MUNICIPAL.	FIRMA DE PRESIDENTE DE LA JUNTA MUNICIPAL	FIRMA DE PROFESIONAL	Esc.:1/7500

MUNICIPALIDAD DE CAPITÁN MIRANDA

PROYECTO:CONSTRUCCIÓN DE UN BLOQUE DE UN AULA Y UN BAÑO EN ESCUELA BÁSICA N° 2440 LUIS F MULLER.
DIRECCIÓN: COMPAÑÍA YTORORO.
TEMA: PLANTA ARQUITECTÓNICA.
SUP. A CONSTRUIR: 98.00M2.

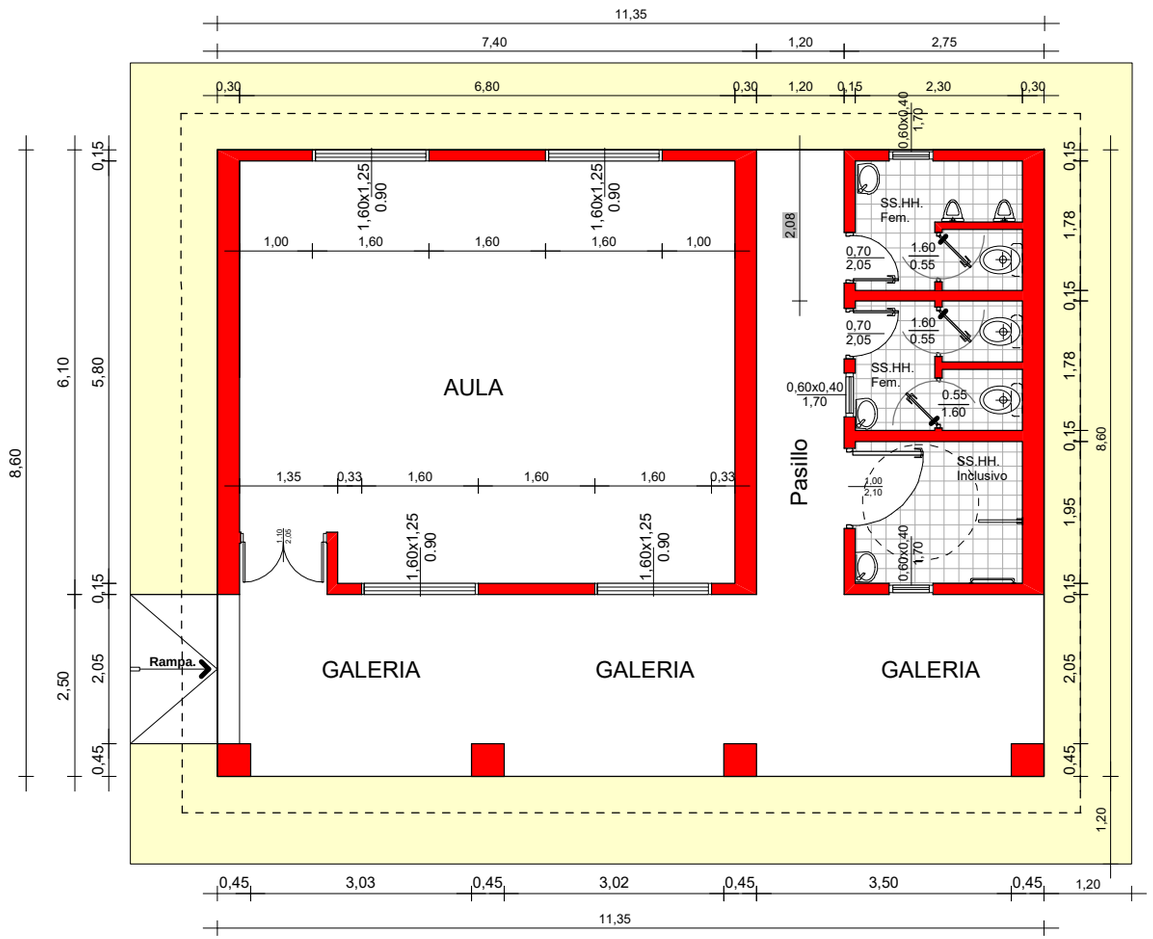

			02
FIRMA DE INTENDENTE MUNICIPAL.	FIRMA DE PRESIDENTE DE LA JUNTA MUNICIPAL	FIRMA DE PROFESIONAL	Esc.:1/100

PROYECTO:CONSTRUCCIÓN DE UN BLOQUE DE UN AULA Y UN BAÑO EN ESCUELA BÁSICA N° 2440 LUIS F MULLER.
DIRECCIÓN: COMPAÑÍA YTORORO.
TEMA: CORTE TRANSVERSAL.
SUP. A CONSTRUIR: 98.00M2.

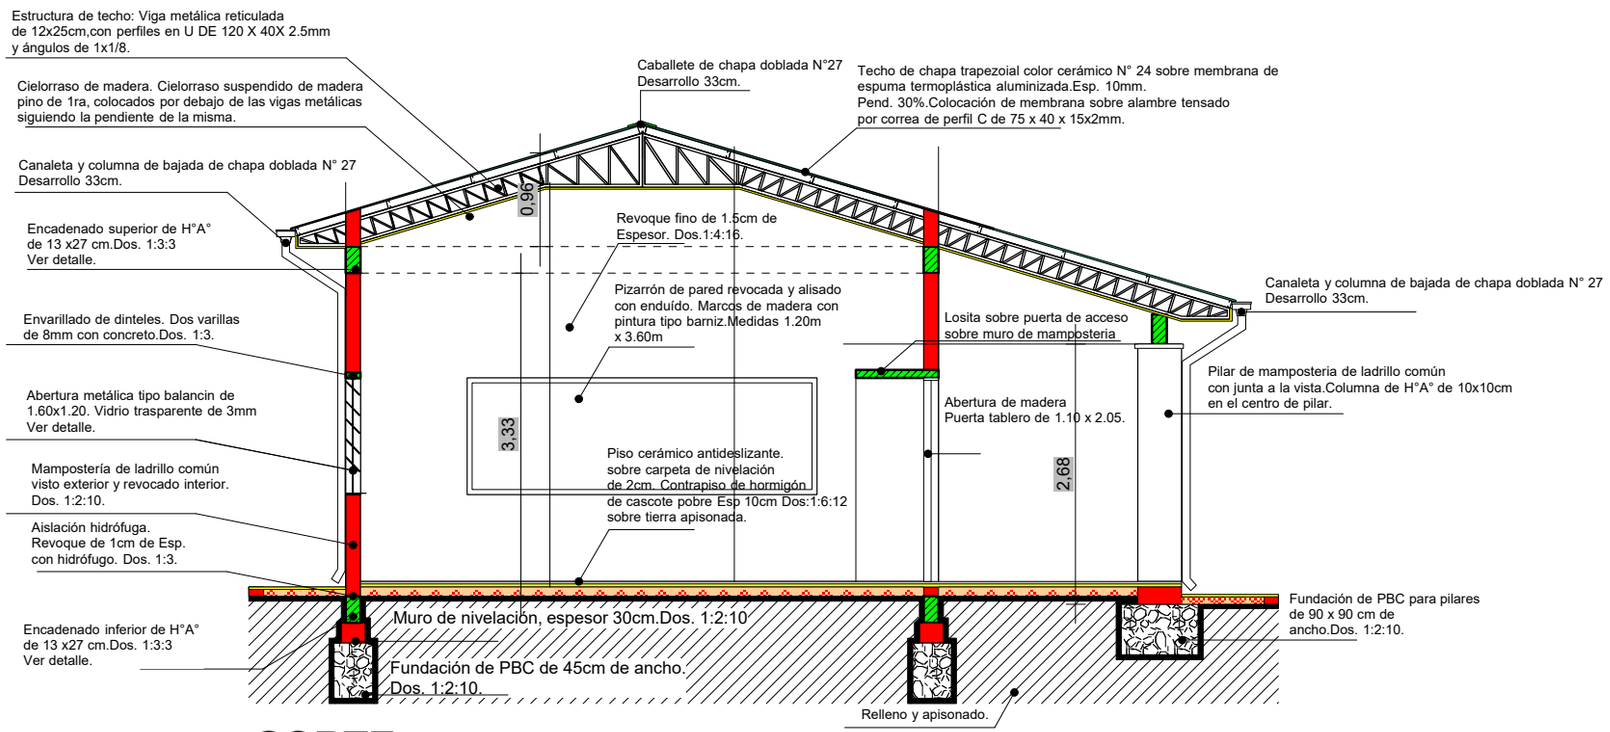

CORTE.
ESC. 1:75

			03
FIRMA DE INTENDENTE MUNICIPAL.	FIRMA DE PRESIDENTE DE LA JUNTA MUNICIPAL	FIRMA DE PROFESIONAL	Esc.:1/75

PROYECTO:CONSTRUCCIÓN DE UN BLOQUE DE UN AULA Y UN BAÑO EN ESCUELA BÁSICA N° 2440 LUIS F MULLER.
DIRECCIÓN: COMPAÑÍA YTORORO.
TEMA: PLANO DE FUNDACIÓN.
SUP. A CONSTRUIR: 98.00M2.

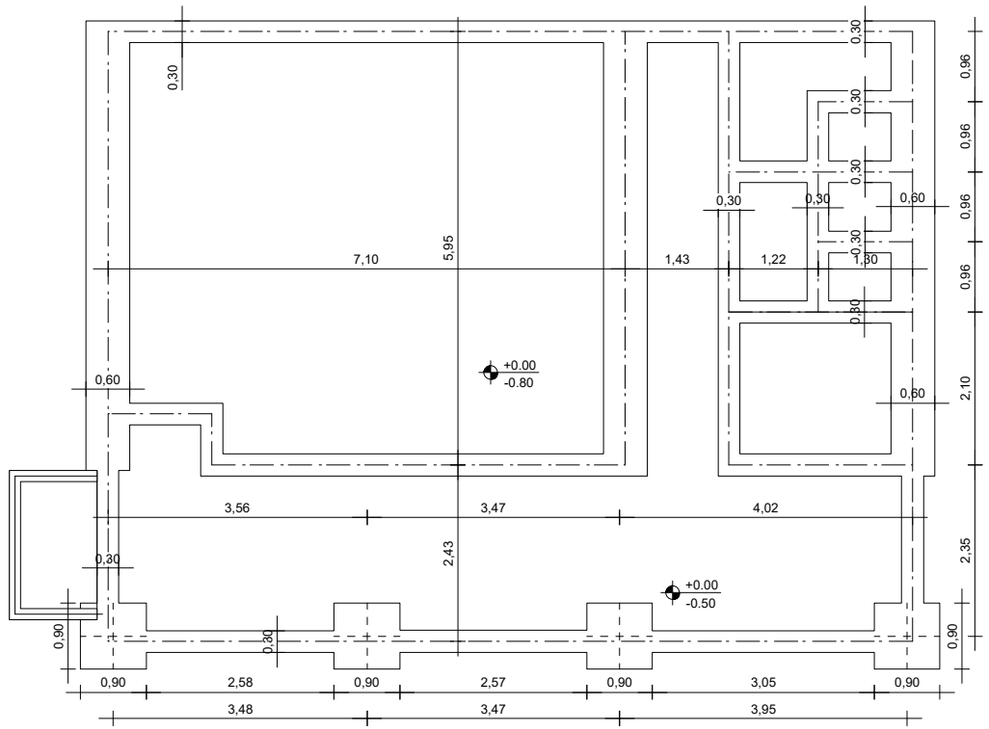

			04
FIRMA DE INTENDENTE MUNICIPAL.	FIRMA DE PRESIDENTE DE LA JUNTA MUNICIPAL	FIRMA DE PROFESIONAL	Esc.:1/100

PROYECTO:CONSTRUCCIÓN DE UN BLOQUE DE UN AULA Y UN BAÑO EN ESCUELA BÁSICA N° 2440 LUIS F MULLER.
DIRECCIÓN: COMPAÑÍA YTORORO.
TEMA: ESTRUCTURA DE TECHO.
SUP. A CONSTRUIR: 98.00M2.

ESTRUCTURA DE TECHO.
ESC. 1:100

			05
FIRMA DE INTENDENTE MUNICIPAL.	FIRMA DE PRESIDENTE DE LA JUNTA MUNICIPAL	FIRMA DE PROFESIONAL	Esc.:1/75

PROYECTO:CONSTRUCCIÓN DE UN BLOQUE DE UN AULA Y UN BAÑO EN ESCUELA BÁSICA N° 2440 LUIS F MULLER.
DIRECCIÓN: COMPAÑÍA YTORORO.
TEMA:DETALLE DE TECHO.
SUP. A CONSTRUIR: 98.00M2.

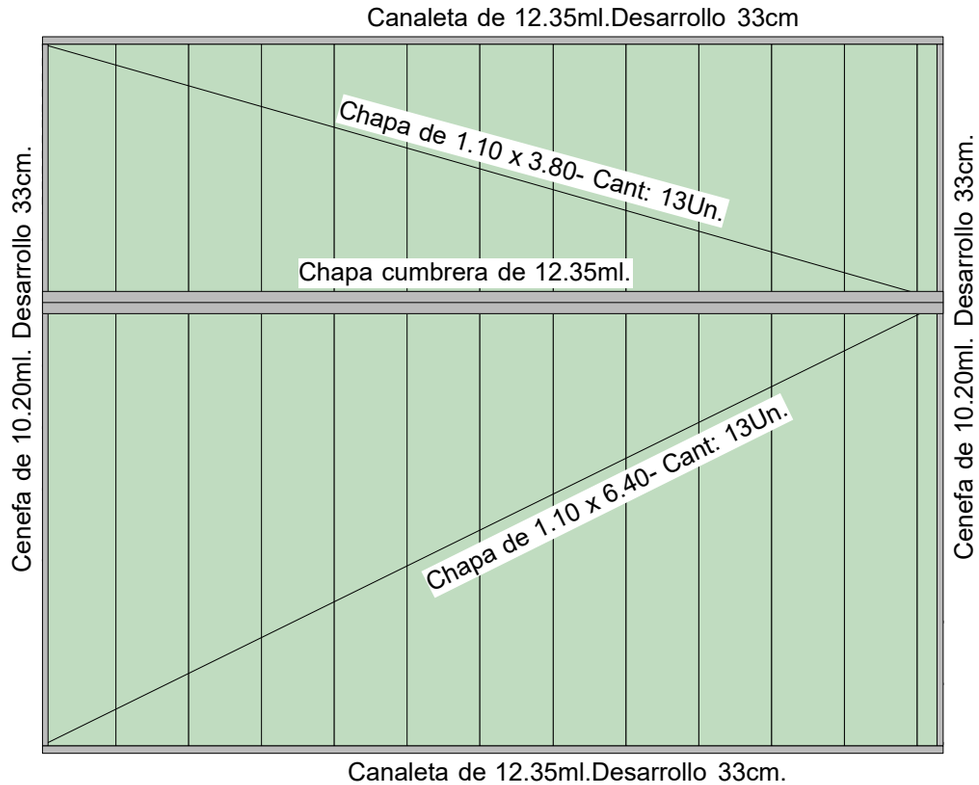

DETALLE DE CHAPA.
ESC. 1:100

			06
FIRMA DE INTENDENTE MUNICIPAL.	FIRMA DE PRESIDENTE DE LA JUNTA MUNICIPAL	FIRMA DE PROFESIONAL	Esc.:1/100

PROYECTO:CONSTRUCCIÓN DE UN BLOQUE DE UN AULA Y UN BAÑO EN ESCUELA BÁSICA N° 2440 LUIS F MULLER.
DIRECCIÓN: COMPAÑÍA YTORORO.
TEMA:DESAGUE CLOACAL.
SUP. A CONSTRUIR: 98.00M2.

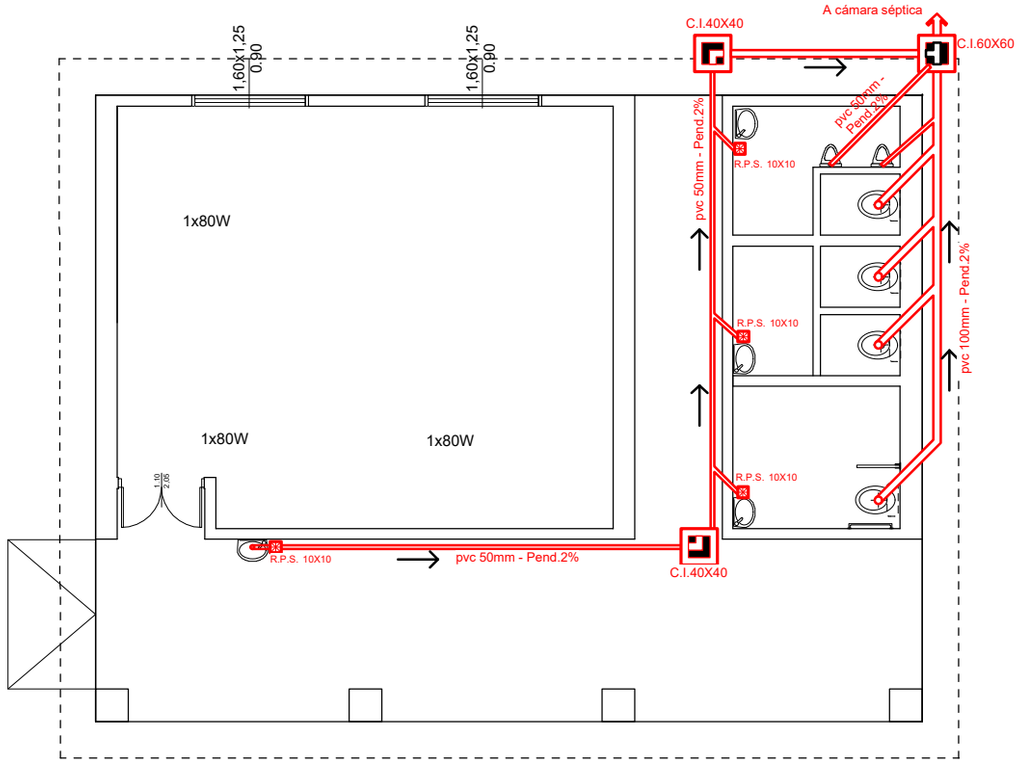

DESAGUE CLOACAL.
ESC. 1:100

			07
FIRMA DE INTENDENTE MUNICIPAL.	FIRMA DE PRESIDENTE DE LA JUNTA MUNICIPAL	FIRMA DE PROFESIONAL	Esc.:1/100

PROYECTO:CONSTRUCCIÓN DE UN BLOQUE DE UN AULA Y UN BAÑO EN ESCUELA BÁSICA N° 2440 LUIS F MULLER.
DIRECCIÓN: COMPAÑÍA YTORORO.
TEMA:AGUA CORRIENTE.
SUP. A CONSTRUIR: 98.00M2.

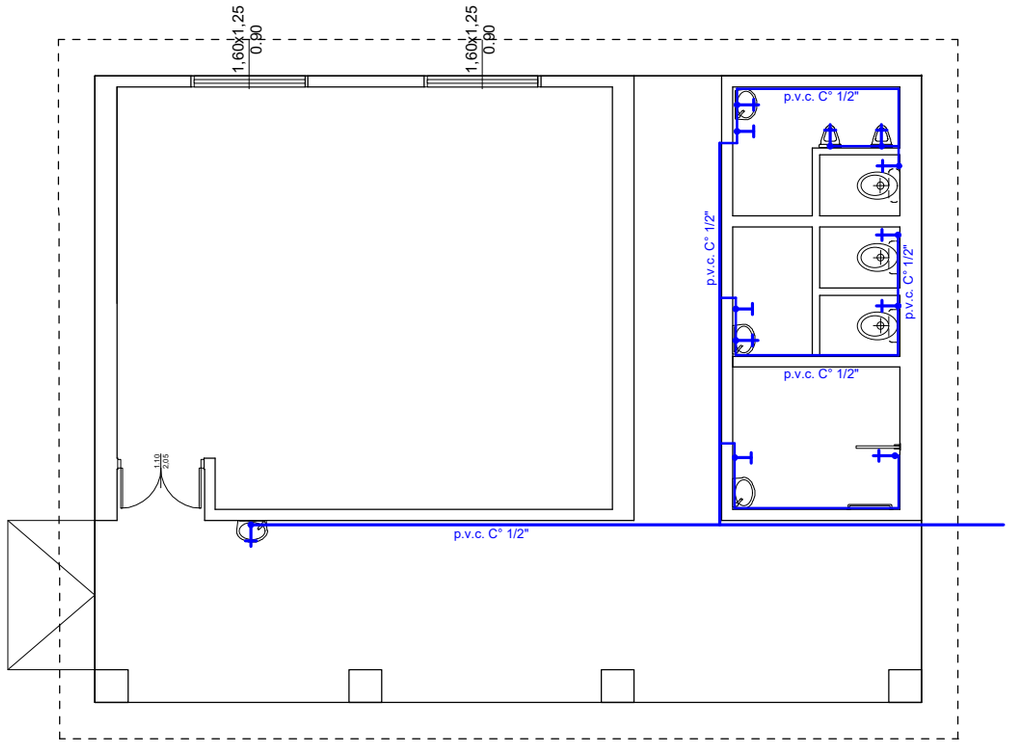

ESQUEMA DE AGUA CORRIENTE.
ESC. 1:100

			08
FIRMA DE INTENDENTE MUNICIPAL.	FIRMA DE PRESIDENTE DE LA JUNTA MUNICIPAL	FIRMA DE PROFESIONAL	Esc.:1/100

PROYECTO:CONSTRUCCIÓN DE UN BLOQUE DE UN AULA Y UN BAÑO EN ESCUELA BÁSICA N° 2440 LUIS F MULLER.
DIRECCIÓN: COMPAÑÍA YTORORO.
TEMA:INSTALACIÓN ELÉCTRICA.
SUP. A CONSTRUIR: 98.00M2.

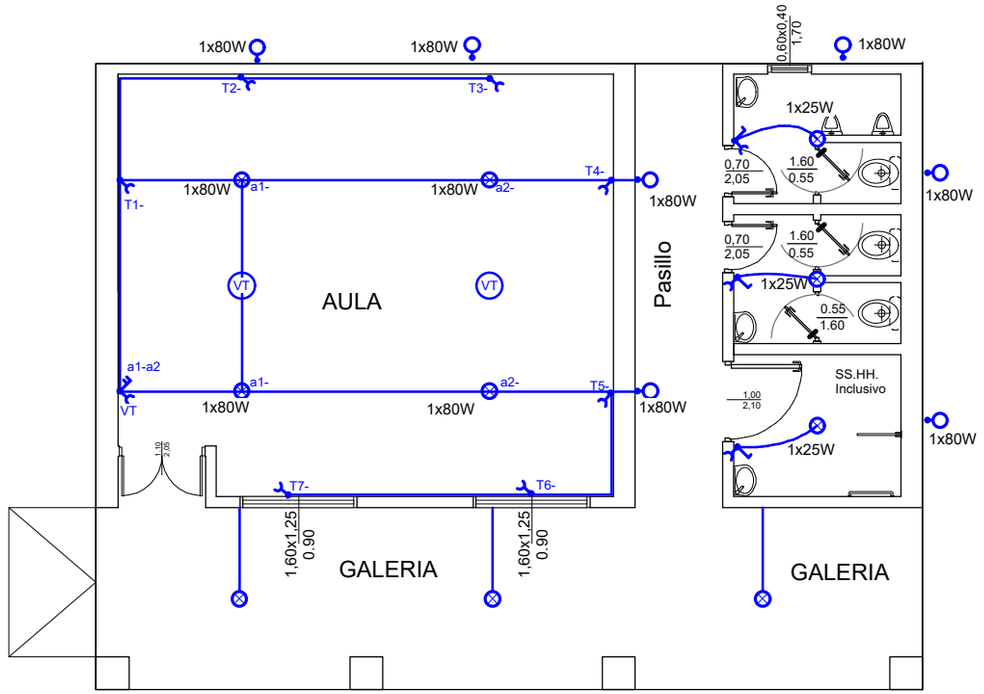

ESQUEMA ELÉCTRICO.
ESC. 1:100.

			09
FIRMA DE INTENDENTE MUNICIPAL.	FIRMA DE PRESIDENTE DE LA JUNTA MUNICIPAL	FIRMA DE PROFESIONAL	Esc.:1/100

PROYECTO:CONSTRUCCIÓN DE UN BLOQUE DE UN AULA Y UN BAÑO EN ESCUELA BÁSICA N° 2440 LUIS F MULLER.
DIRECCIÓN: COMPAÑÍA YTORORO.
TEMA:DETALLE DE ESTRUCTURA METÁLICA.
SUP. A CONSTRUIR: 98.00M2.

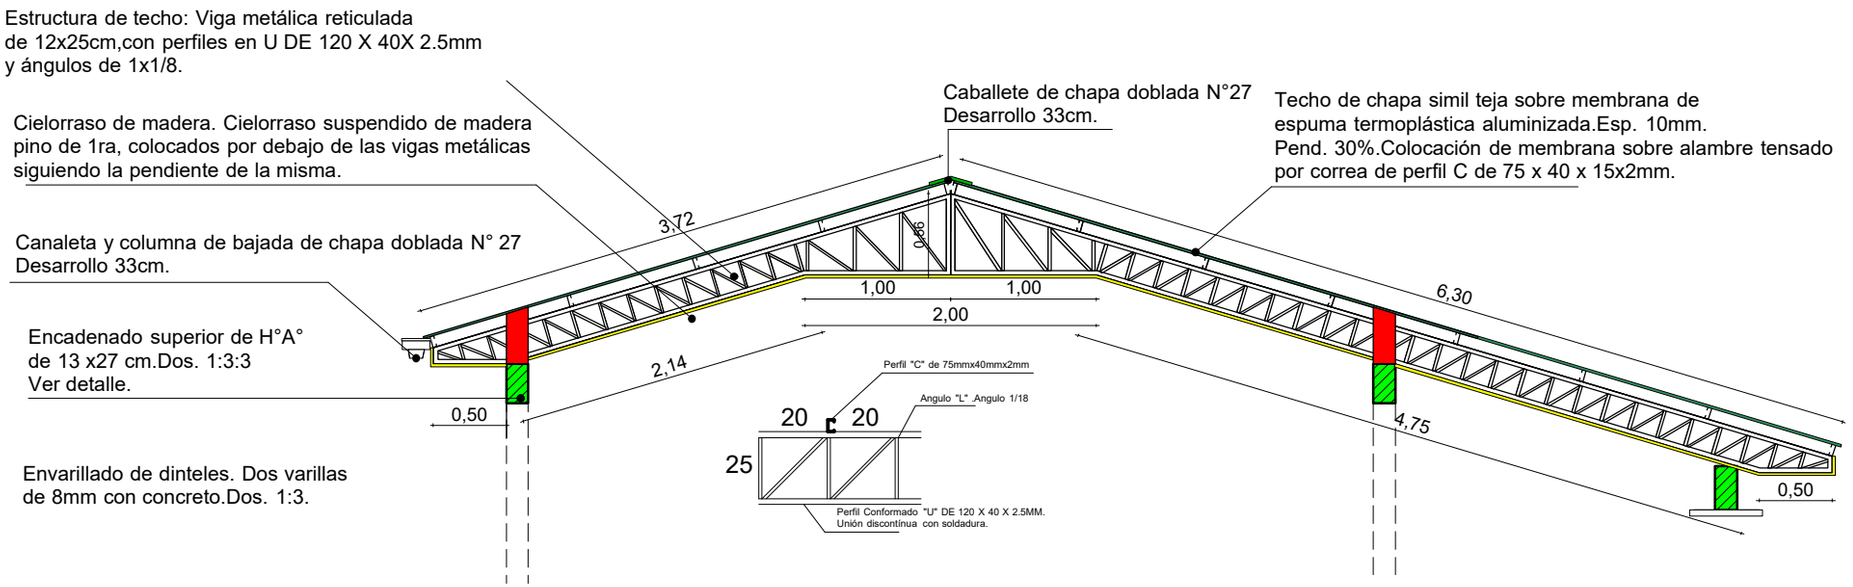

DETALLE DE ETRUCTURA RETICULADA.
Esc: 1:50.

			10
FIRMA DE INTENDENTE MUNICIPAL.	FIRMA DE PRESIDENTE DE LA JUNTA MUNICIPAL	FIRMA DE PROFESIONAL	Esc.:1/50

PROYECTO:CONSTRUCCIÓN DE UN BLOQUE DE UN AULA Y UN BAÑO EN ESCUELA BÁSICA N° 2440 LUIS F MULLER.
DIRECCIÓN: COMPAÑÍA YTORORO.
TEMA:DETALLES.
SUP. A CONSTRUIR: 98.00M2.

ENCADENADO INFERIOR Y SUPERIOR.

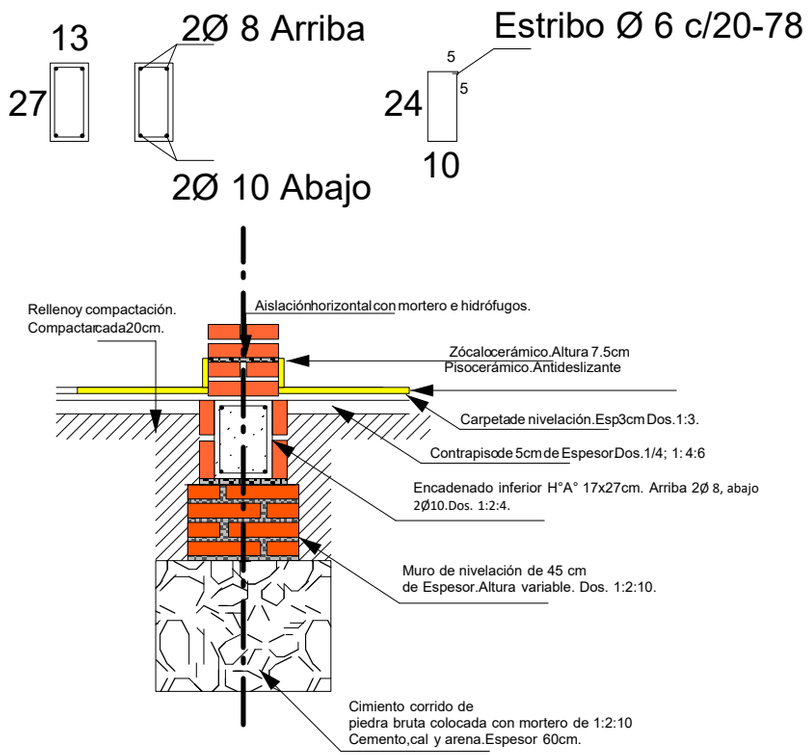

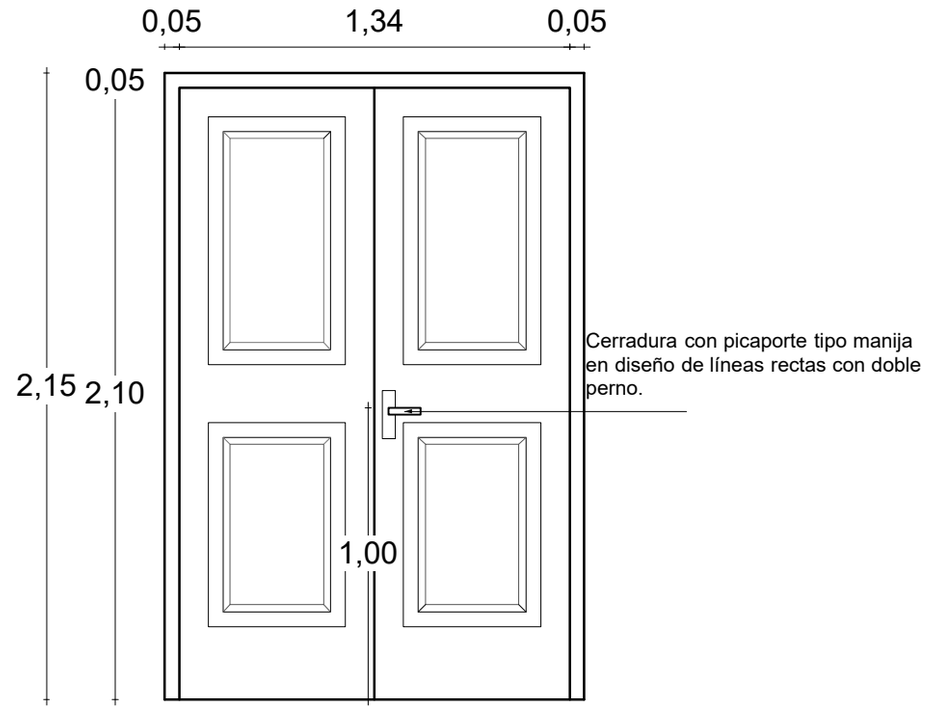

PUERTA DE ACCESO- TABLERO (ABRE HACIA AFUERA)

DETALLE DE CIMENTACIÓN.

11

FIRMA DE INTENDENTE MUNICIPAL.

FIRMA DE PRESIDENTE DE LA JUNTA MUNICIPAL

FIRMA DE PROFESIONAL

Esc.:1/25

PROYECTO:CONSTRUCCIÓN DE UN BLOQUE DE UN AULA Y UN BAÑO EN ESCUELA BÁSICA N° 2440 LUIS F MULLER.
DIRECCIÓN: COMPAÑÍA YTORORO.
TEMA:DETALLES.
SUP. A CONSTRUIR: 98.00M2.

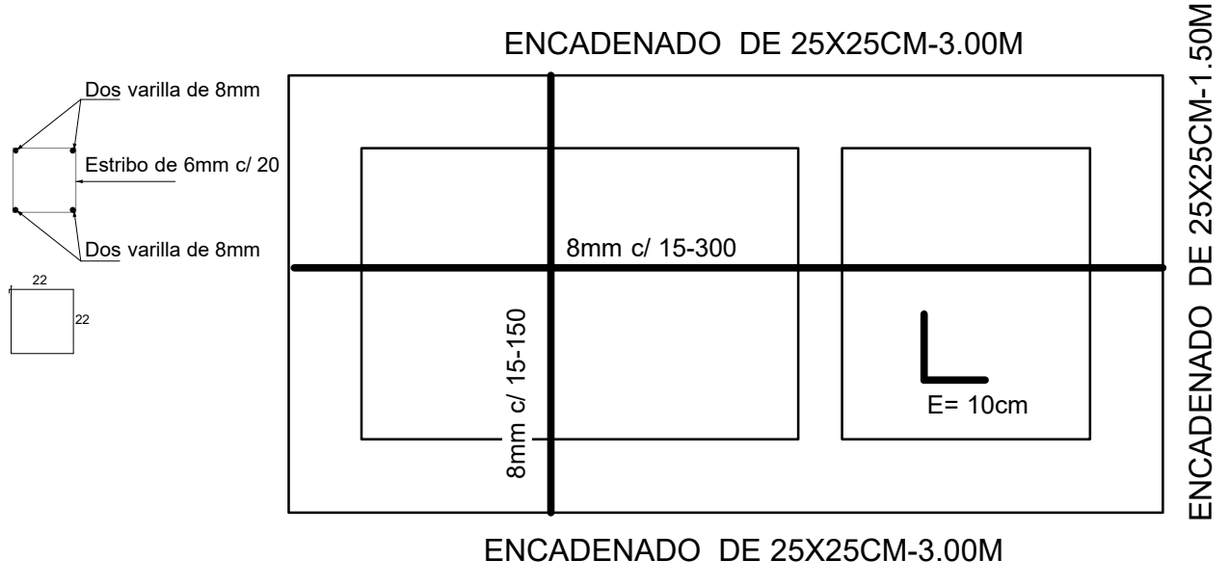

DETALLE DE TAPA DE CÁMARA SÉPTICA.
Esc. 1:25.

			12
FIRMA DE INTENDENTE MUNICIPAL.	FIRMA DE PRESIDENTE DE LA JUNTA MUNICIPAL	FIRMA DE PROFESIONAL	Esc.:1/25

PROYECTO:CONSTRUCCIÓN DE UN BLOQUE DE UN AULA Y UN BAÑO EN ESCUELA BÁSICA N° 2440 LUIS F MULLER.
DIRECCIÓN: COMPAÑÍA YTORORO.
TEMA:DETALLES.
SUP. A CONSTRUIR: 98.00M2.

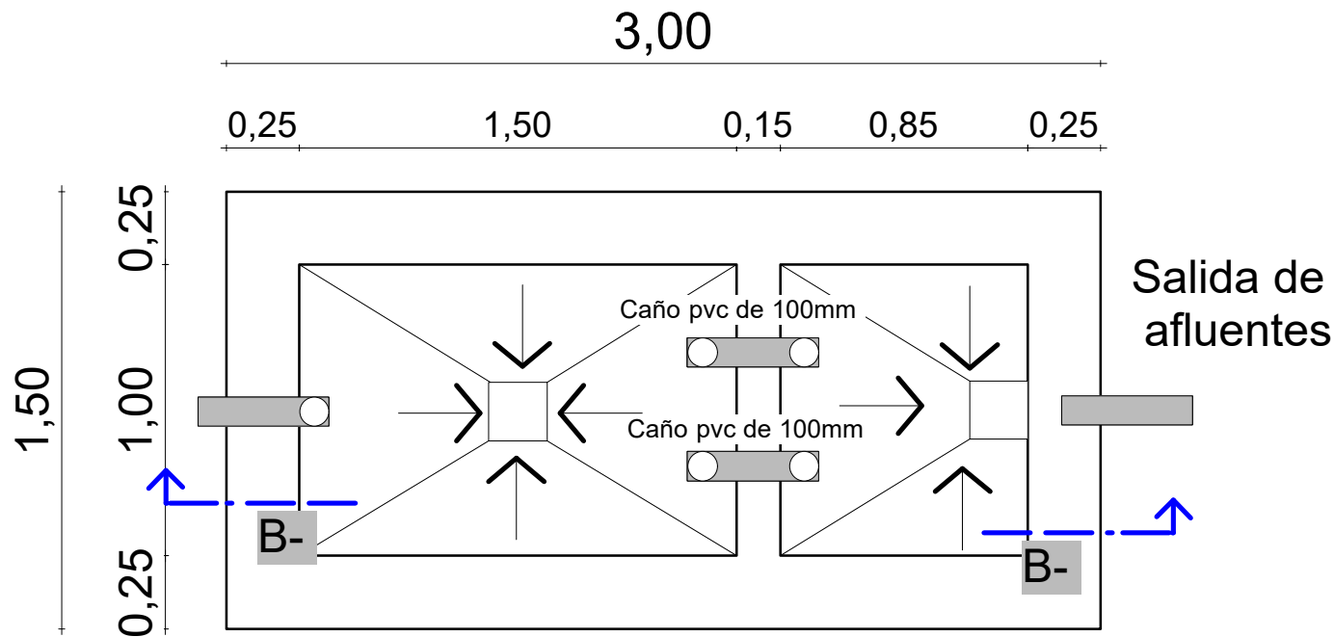

PLANTA DE CÁMARA SÉPTICA.
Esc. 1:25.

			13
FIRMA DE INTENDENTE MUNICIPAL.	FIRMA DE PRESIDENTE DE LA JUNTA MUNICIPAL	FIRMA DE PROFESIONAL	Esc.:1/25

PROYECTO:CONSTRUCCIÓN DE UN BLOQUE DE UN AULA Y UN BAÑO EN ESCUELA BÁSICA N° 2440 LUIS F MULLER.
DIRECCIÓN: COMPAÑÍA YTORORO.
TEMA:DETALLES.
SUP. A CONSTRUIR: 98.00M2.

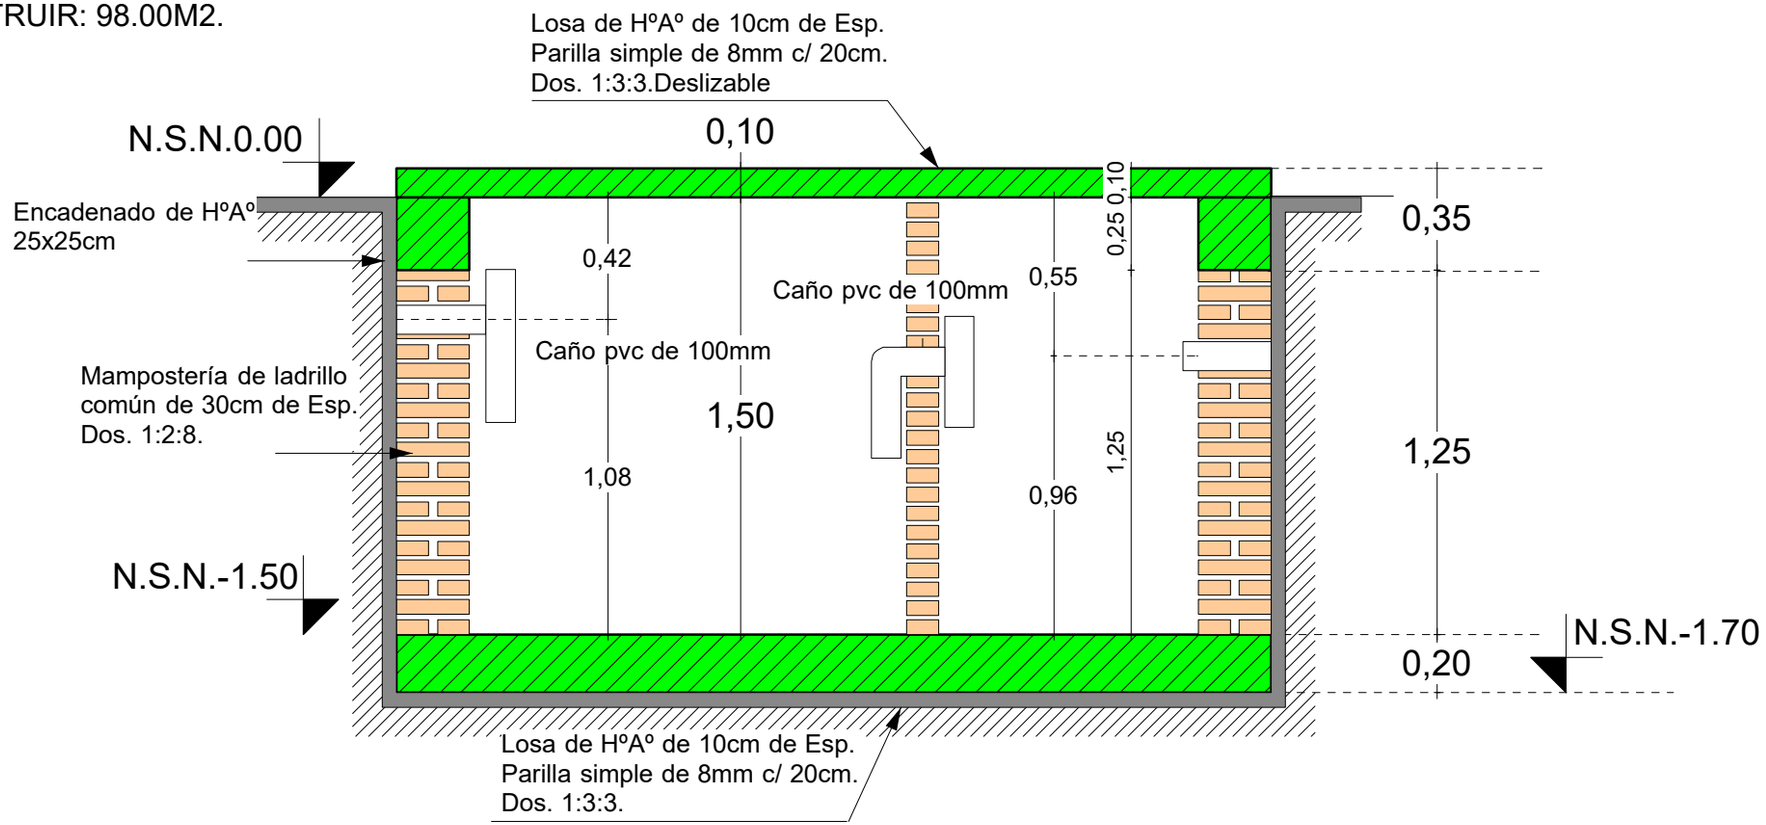

CORTE B-B
Esc. 1:25.

			14
FIRMA DE INTENDENTE MUNICIPAL.	FIRMA DE PRESIDENTE DE LA JUNTA MUNICIPAL	FIRMA DE PROFESIONAL	Esc.:1/25

PROYECTO:CONSTRUCCIÓN DE UN BLOQUE DE UN AULA Y UN BAÑO EN ESCUELA BÁSICA N° 2440 LUIS F MULLER.
DIRECCIÓN: COMPAÑÍA YTORORO.
TEMA:DETALLES.
SUP. A CONSTRUIR: 98.00M2.

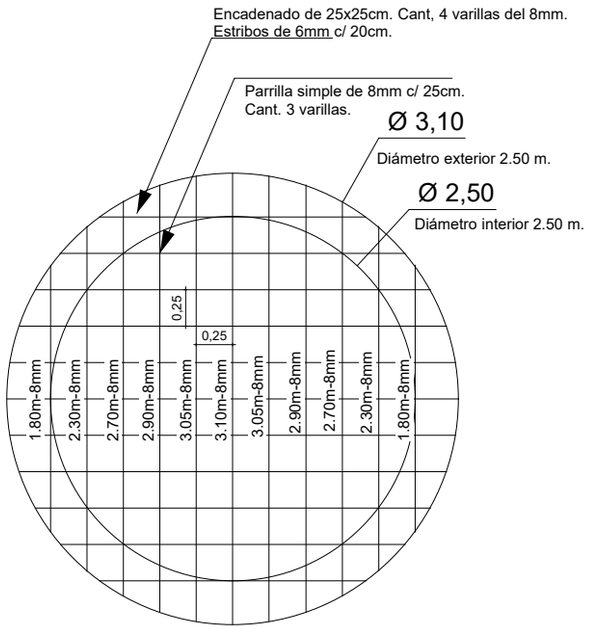

DETALLE DE TAPA DE POZO CIEGO.
Esc. 1:25.

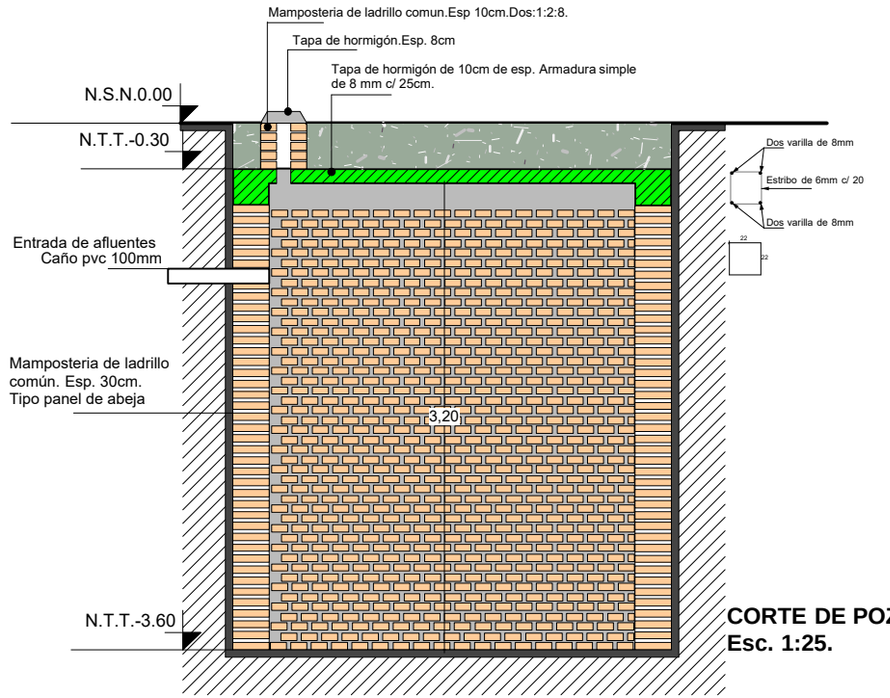

CORTE DE POZO CIEGO..
Esc. 1:25.

			15
FIRMA DE INTENDENTE MUNICIPAL.	FIRMA DE PRESIDENTE DE LA JUNTA MUNICIPAL	FIRMA DE PROFESIONAL	Esc.:1/50