Pilar, 10 de Noviembre de 2010

Señor

Alfredo Stete
Intendente de la Ciudad de Pilar

Presente

Me dirijo a Ud. Con el objeto de solicitar la aprobación del plano para la construcción de una cocina en el Edificio del Rectorado de la Universidad Nacional de Pilar, para lo cual se acompaña la carpeta con los planos y la planilla correspondientes.

Aprovecho la oportunidad para saludarle atentamente-.

Arq. María Graciela Paredes
Patente Profesional Nº 604

INTENDENCIA MUNICIPAL
MESA DE ENTRADA
Expediente Nº 84.028/10
Recibida por
Hora 12:10
Pilar 10 de Noviembre de 2010

A. planif y Obras

MUNICIPALIDAD DE PILAR
INTENDENCIA

MUNICIPALIDAD DE PILAR
SECRETARIA LEGAL Y TECNICA

MUNICIPALIDAD DE PILAR
Alberdi y Avda. Mcal López.
Tel.:(0786)231130, Intendencia-(0786)231131, Central
e-mail: pilarmunicipalidad@tigo.com.py
Pilar - Paraguay

PLANIFICACIÓN Y OBRAS

A: Cristobal Alfredo Stete Ghiringhelli, **Intendente Municipal.**

DE: Roberto Sánchez, **Jefe de Planificación y Obras**

Fecha: 12-11-10

Motivo: Informe

Me dirijo a Ud. con el objeto de informar sobre la presentación de la Carpeta de Obras de una cocina en el Edificio del Rectorado de la Universidad Nacional de Pilar, ubicado en la calle Mello e Iturbe del barrio General Díaz. Se solicita la aprobación de planos y planillas correspondientes.

La misma cumple con todos los requisitos solicitados por esta Dirección.

Superficie a construir: 34.00 metros cuadrados

Categoría: Buena

Actividad: Educacion

Atentamente,

INTENDENCIA MUNICIPAL
MESA DE ENTRADA
Recibido
Pilar 12 de 2010

MUNICIPALIDAD DE PILAR
OFICINA TÉCNICA

.....
Roberto Sánchez
Jefe de Planificación y Obras

ROBERTO S. SANCHEZ VILLA
OBRAS Y PLANEAMIENTO

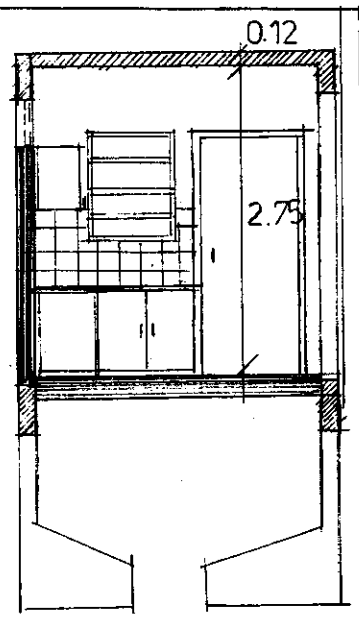

CORTE A_B
ESC. 1.50

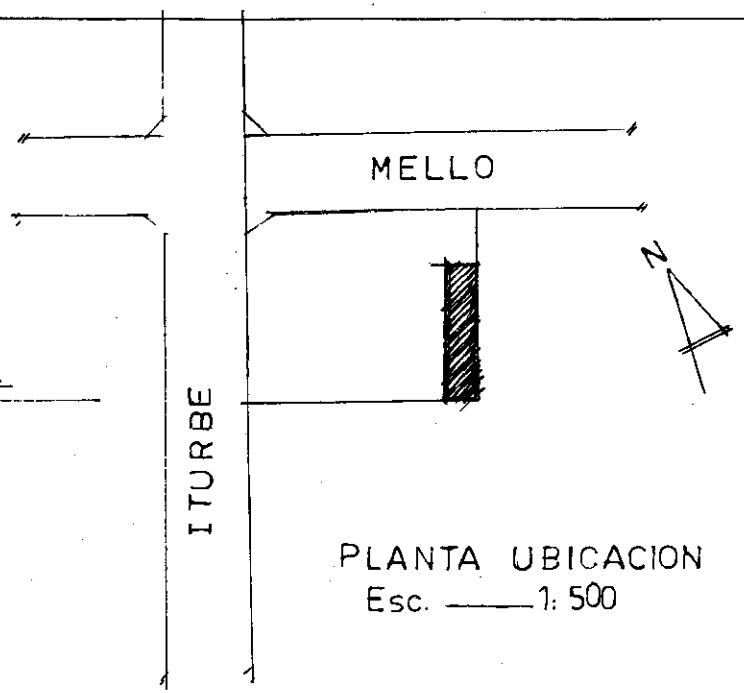

PLANTA UBICACION
Esc. 1: 500

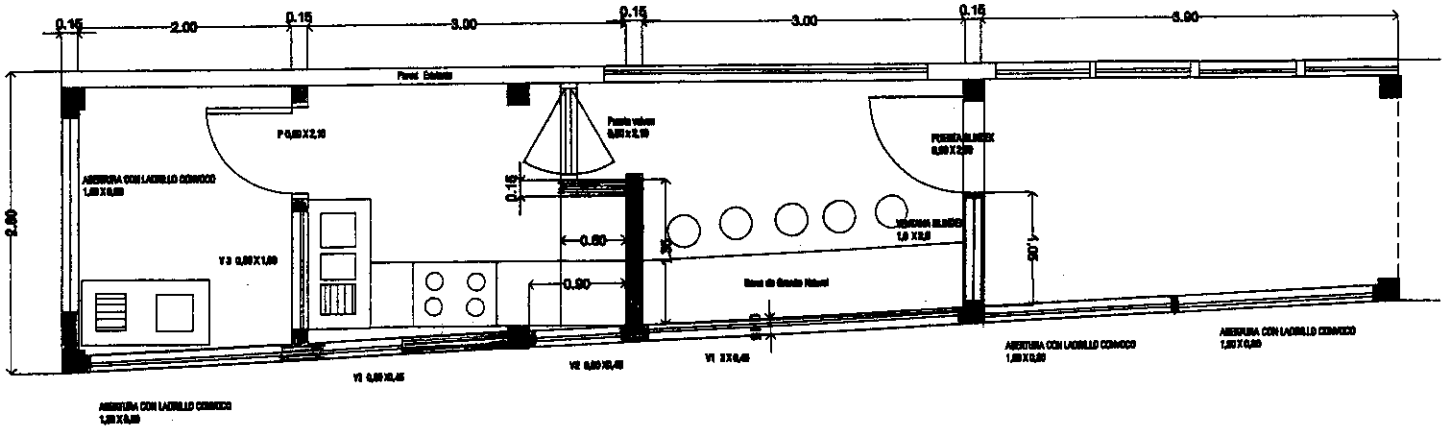

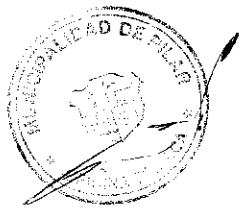

ROBERTO S. SANCHEZ VILLA
OBRAS Y PLANEAMIENTO

PLANEA DE ARQUITECTURA
CONSTRUCCION DE COCINA-RECTORADO UNP

OBRA: CONSTRUCCION DE COCINA
INSTITUCION: RECTORADO. U.N.P.
UBICACION: MELLO Esq. ITURBE
PROYECTO: ARQ. MA. GRACIELA PAREDES
SUP. A CONSTRUIR: 34.00 M2

ARQ. MARIA GRACIELA PAREDES