[redacted]

GOBERNACIÓN DE CAAZAPÁ

OBRA: Pavimento de Hormigón

UBICACIÓN: Ciudad de Moises Bertoni

DISTRITO: Moises Bertoni

PROYECTO

PLANTA DE UBICACIÓN

LAMINA: 1

Detalle Transversal B - B

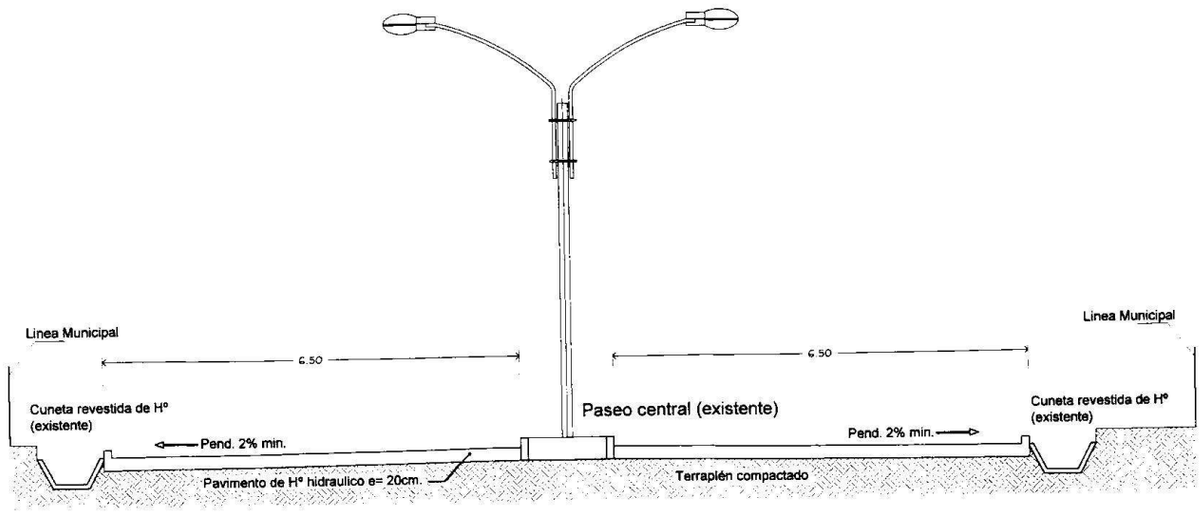

GOBERNACIÓN DE CAAZAPÁ

OBRA: Pavimento de Hormigón

UBICACION: Ciudad de Moises Bertoni

DISTRITO: Moises Bertoni

PROYECTO:

CORTES - DETALLES

ESCALA: 1:50

LÁMINA: 2

Detalle Transversal C - C

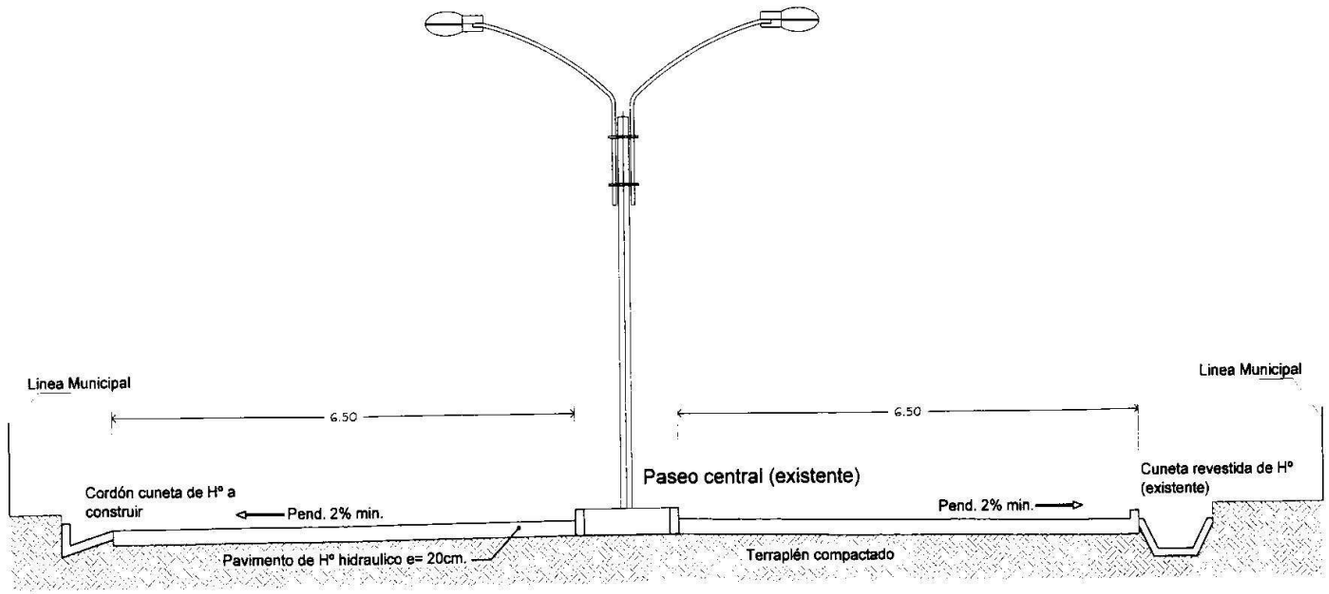

GOBERNACIÓN DE CAAZAPÁ

OBRA: Pavimento de Hormigón

UBICACION: Ciudad de Moises Bertoni

DISTRITO: Moises Bertoni

PROYECTO:

CORTES - DETALLES

ESCALA: 1:50

LÁMINA: 3

Detalle Alcantarillado

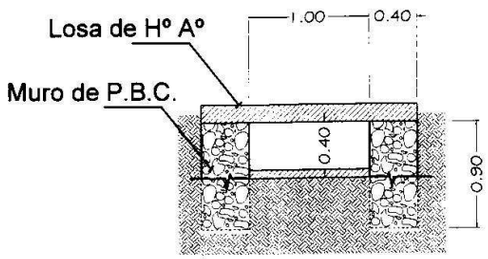

Detalle cuneta revestida

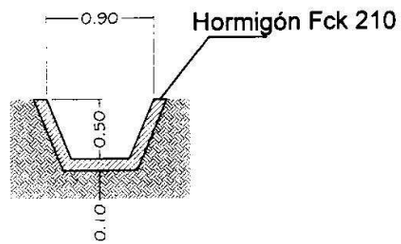

GOBERNACIÓN DE CAAZAPÁ

OBRA: Pavimento de Hormigón

UBICACION: Ciudad de Moises Bertoni

DISTRITO: Moises Bertoni

PROYECTO:

CORTES - DETALLES

ESCALA: 1:50

LÁMINA: 4