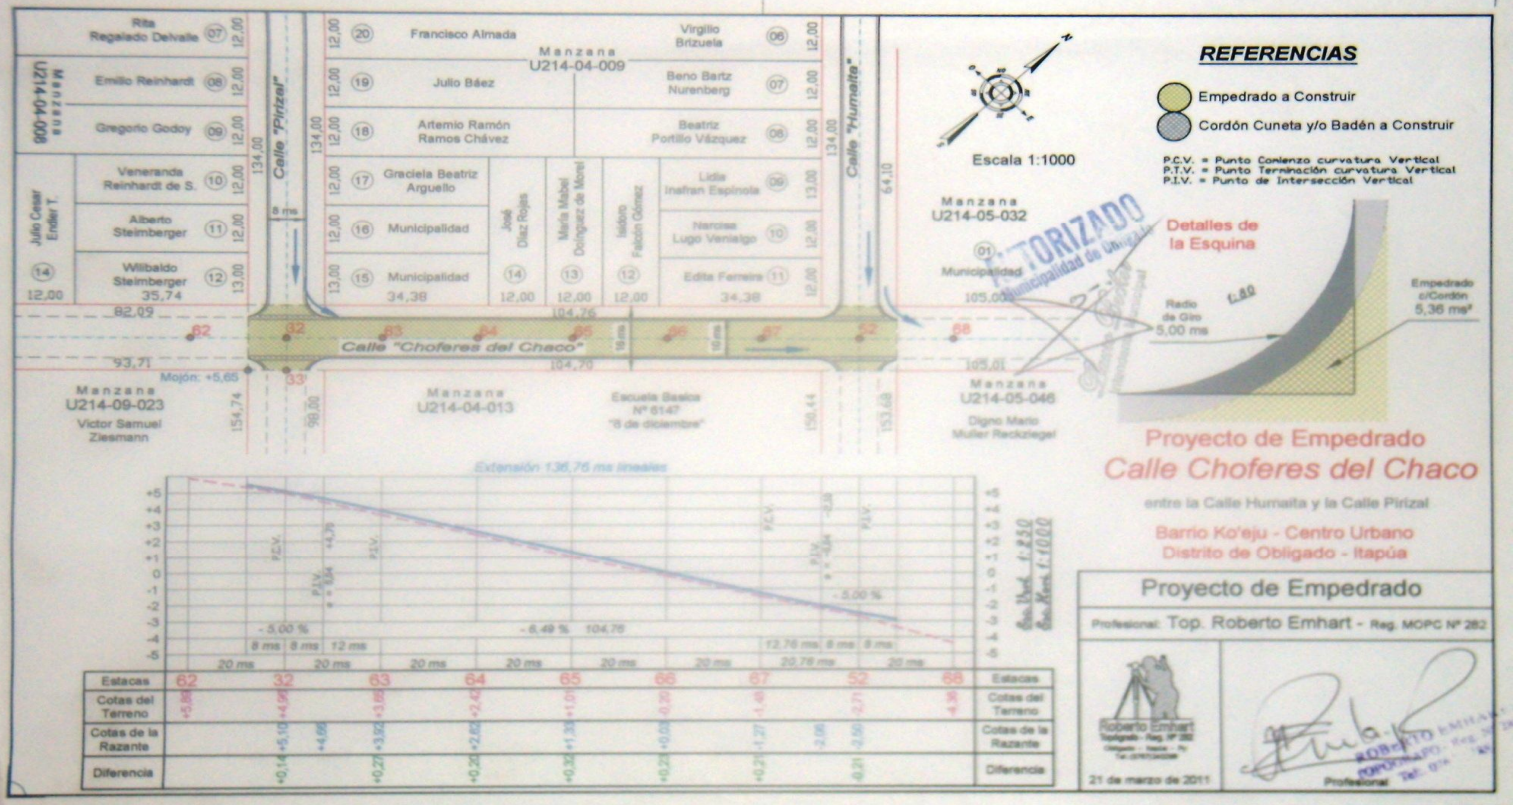
Calle "Pirizal"
Calle "Humaita"
Calle "Choferes del Chaco"
Manzana U214-04-009
Manzana U214-04-008
Manzana U214-05-032
Manzana U214-09-023
Manzana U214-04-013
Manzana U214-05-046
Escuela Basica Nº 6147 "8 de diciembre"
Mojón: +5,65
Extensión 136,76 ms lineales
REFERENCIAS
Empedrado a Construir
Cordón Cuneta y/o Badén a Construir
P.C.V. = Punto Comienzo curvatura Vertical
P.T.V. = Punto Terminación curvatura Vertical
P.I.V. = Punto de Intersección Vertical
Escala 1:1000
Detalles de la Esquina
Radio de Giro 5,00 ms
Empedrado c/Cordón 5,36 m²
Proyecto de Empedrado
Calle Choferes del Chaco
entre la Calle Humaita y la Calle Pirizal
Barrio Ko'eju - Centro Urbano
Distrito de Obligado - Itapúa
Proyecto de Empedrado
Profesional: Top. Roberto Emhart - Reg. MOPC Nº 282
21 de marzo de 2011
Estacas
Cotas del Terreno
Cotas de la Razante
Diferencia

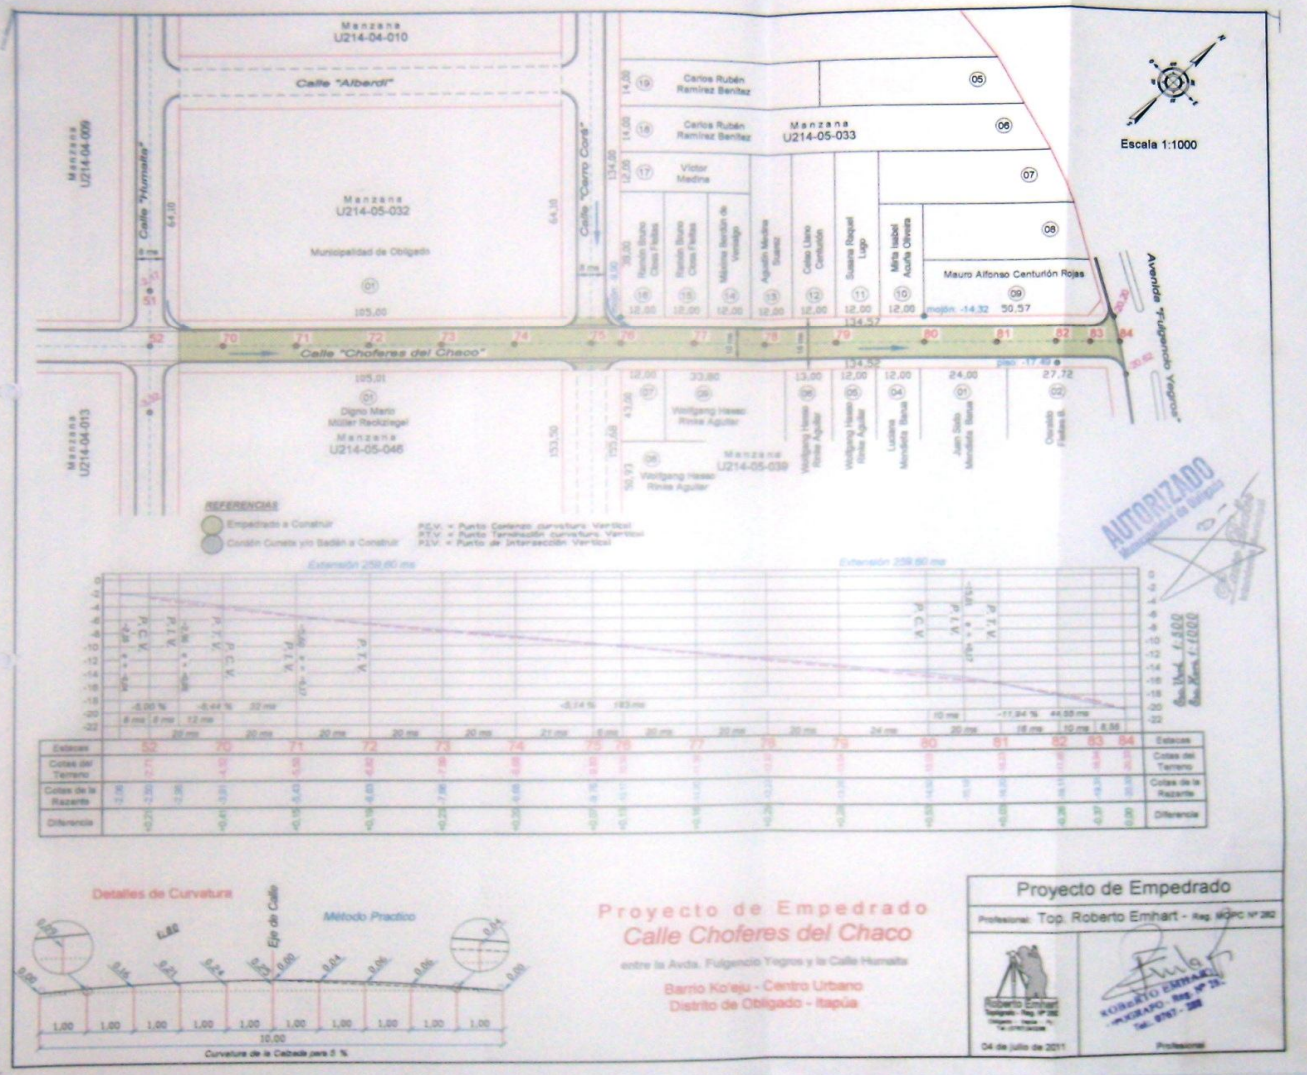
Escala 1:1000
Manzana U214-04-010
Calle "Alberdi"
Manzana U214-04-009
Calle "Humaita"
Manzana U214-05-032
Municipalidad de Obligado
Calle "Carro Cora"
Carlos Rubén Ramírez Benítez
Manzana U214-05-033
Víctor Medina
Mauro Alfonso Centurión Rojas
Avenida "Fulgencio Yegros"
Calle "Choferes del Chaco"
Manzana U214-04-013
Digno Mario Müller Rodríguez
Manzana U214-05-046
Wolfgang Hasel Rivas Aguilar
Manzana U214-05-039
REFERENCIAS
Empedrado a Construir
Cordón Cunetas y/o Badén a Construir
PCV = Punto Comienzo curvatura Vertical
PTV = Punto Terminación curvatura Vertical
PIV = Punto de Intersección Vertical
Extensión 259,60 ms
Detalles de Curvatura
Método Practico
Eje de Calle
Curvatura de la Calzada para 5 %
Proyecto de Empedrado
Calle Choferes del Chaco
entre la Avda. Fulgencio Yegros y la Calle Humaita
Barrio Ko'eju - Centro Urbano
Distrito de Obligado - Itapúa
Proyecto de Empedrado
Profesional: Top. Roberto Emhart - Reg. MOPC Nº 282
04 de julio de 2011
Profesional
AUTORIZADO
Municipalidad de Obligado