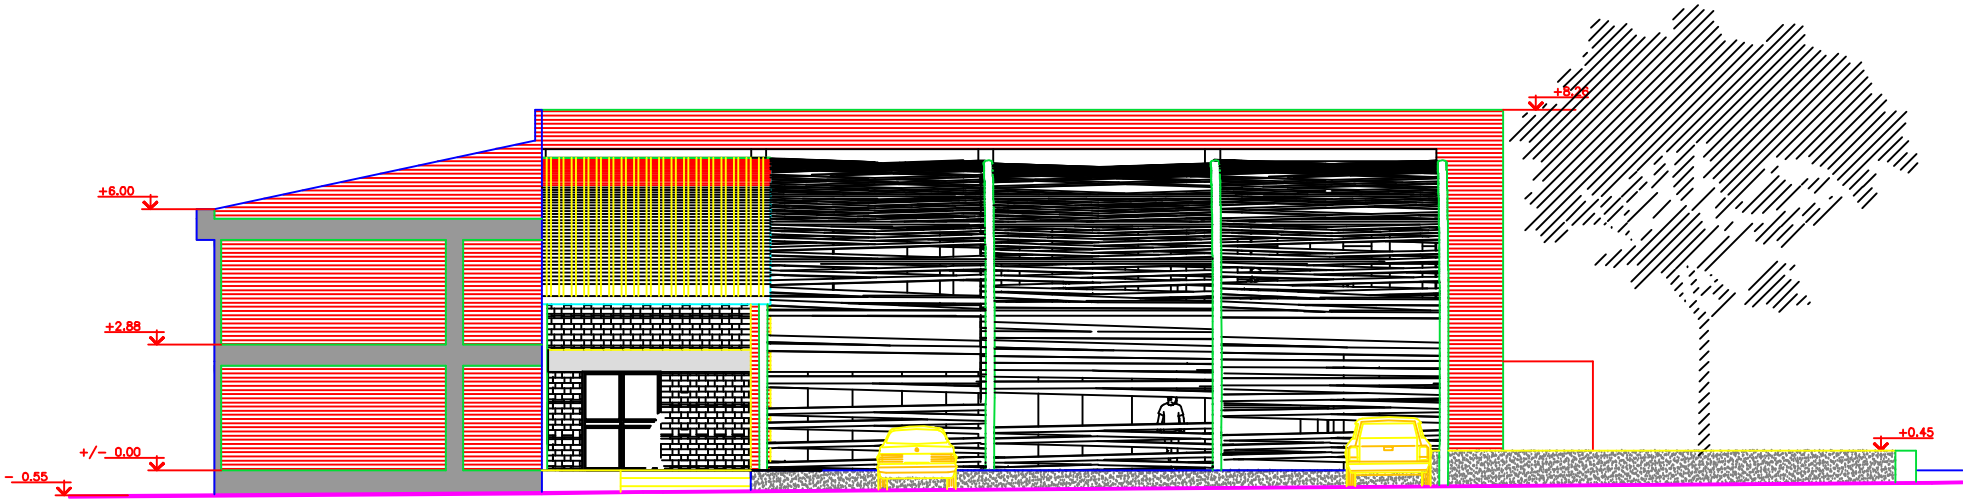

ALZADO LATERAL NORESTE