MUNICIPALIDAD DE CAPITÁN MIRANDA

PROYECTO:CONSTRUCCIÓN DE UN BAÑO TIPO 4.40M X 6.15 M CON TECHO DE CHAPA EN ESCUELA BÁSICA N°! 733 JULIÁN CABRERA
TEMA: PLANO DE UBICACIÓN.

PLANO DE UBICACIÓN. ESC.: 1:1000

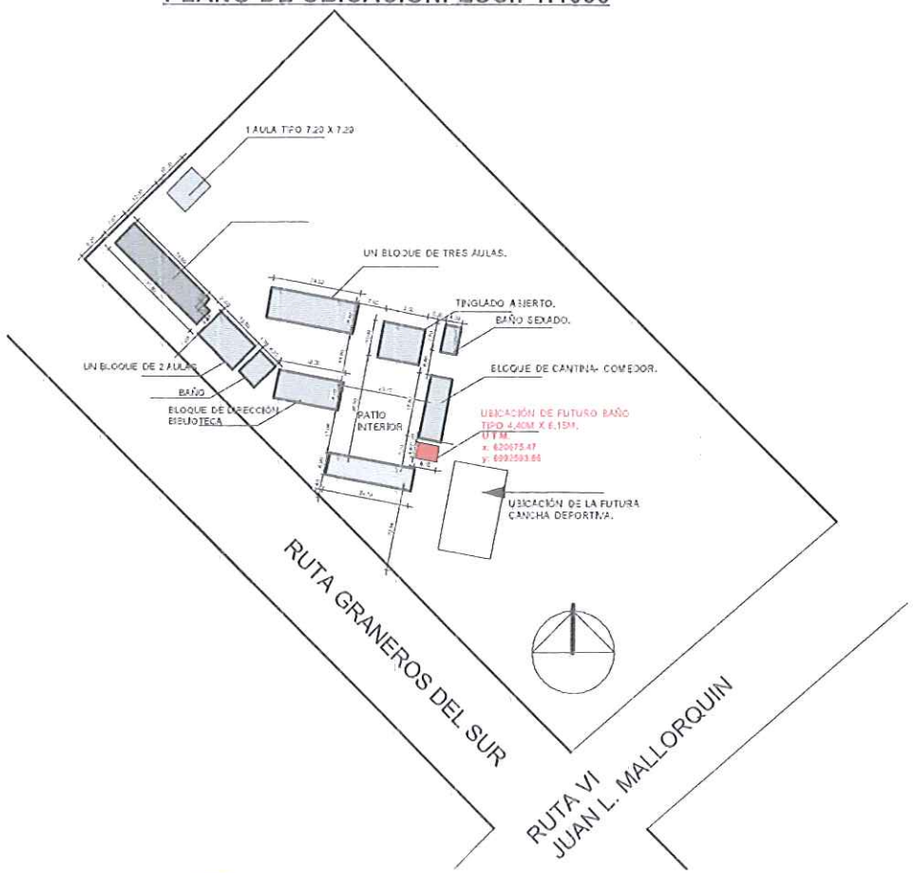

Luciano Becker			01
FIRMA DE INTENDENTE MUNICIPAL.		FIRMA DE PROFESIONAL	Esc.:1/7500

Luciano Becker
Intendente Municipal
Municipalidad Capitán Miranda

Pedro Gonzalez Filebeuld
ARQUITECTO
Reg.P.N° 3333

PROYECTO:CONSTRUCCIÓN DE UN BAÑO TIPO 4.40M X 6.15 M CON TECHO DE CHAPA EN ESCUELA BÁSICA N°! 733 JULIÁN CABRERA
TEMA: PLANTA ARQUITECTÓNICA- PLANO DE FUNDACIÓN

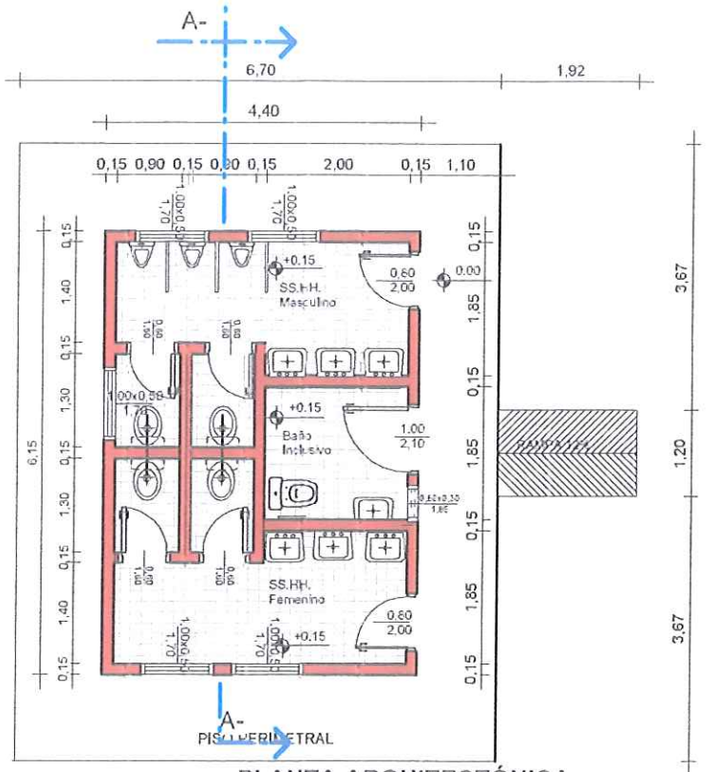

PLANTA ARQUITECTÓNICA.
Esc. 1: 100

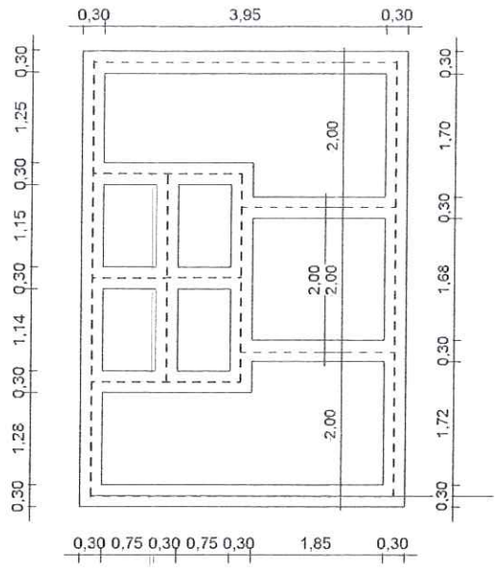

PLANTA DE CIMENTACIÓN.
Esc. 1: 100.

Nivel de terreno +0.00

Nivel inferior de paredes externas y cumbreras -0.60

Nivel inferior de paredes interiores -0.50

Luciano. Becker			02
FIRMA DE INTENDENTE MUNICIPAL.		FIRMA DE PROFESIONAL	Esc.:1/100

Luciano Becker
Intendente Municipal
Municipalidad de Capitán Miranda

Pedro González Thiebaud
ARQUITECTO
Reg.P.N° 3333

MUNICIPALIDAD DE CAPITÁN MIRANDA

PROYECTO:CONSTRUCCIÓN DE UN BAÑO TIPO 4.40M X 6.15 M CON TECHO DE CHAPA EN ESCUELA BÁSICA N°! 733 JULIÁN CABRERA
TEMA: PLANTA DE TECHO - ESTRUCTURA DE TECHO.

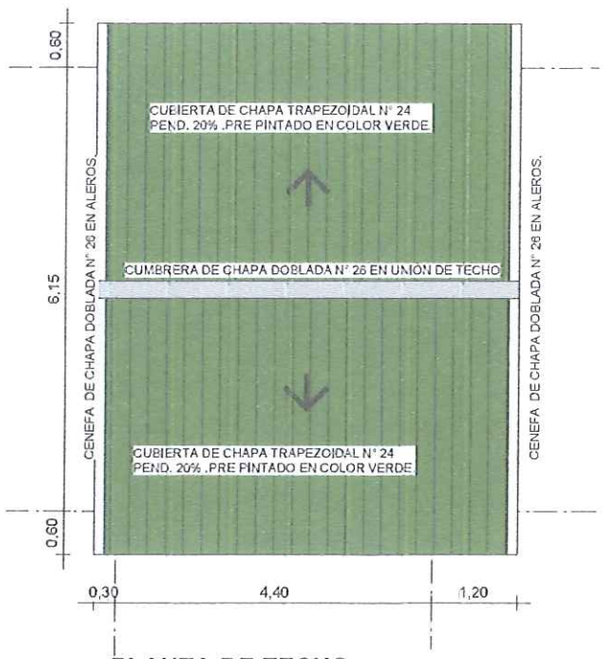

PLANTA DE TECHO
Esc. 1:100.

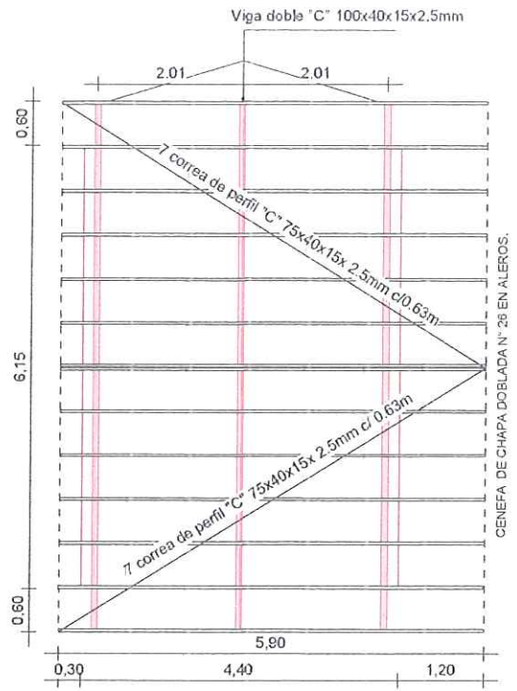

PLANTA DE TECHO
Esc. 1: 100.

SECCIÓN DE CORREA
PERFIL "C"100X40X15X 2.5MM

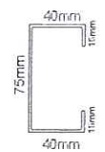

SECCIÓN DE VIGA DOBLE "C"
PERFIL 100X40X15X 2.5MM

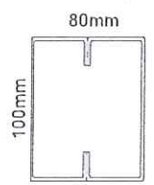

FIRMA DE INTENDENTE MUNICIPAL.		FIRMA DE PROFESIONAL	03
			Esc.:1/100

Luciano Becker
Intendente Municipal
Municipalidad Capitán Miranda

Pedro Gonzalez Thiebaud
ARQUITECTO
Reg.P.N° 3333

MUNICIPALIDAD DE CAPITÁN MIRANDA

PROYECTO:CONSTRUCCIÓN DE UN BAÑO TIPO 4.40M X 6.15 M CON TECHO DE CHAPA EN ESCUELA BÁSICA N°! 733 JULIÁN CABRERA
TEMA: DETALLE DE ESTRUCTURA DE TECHO.

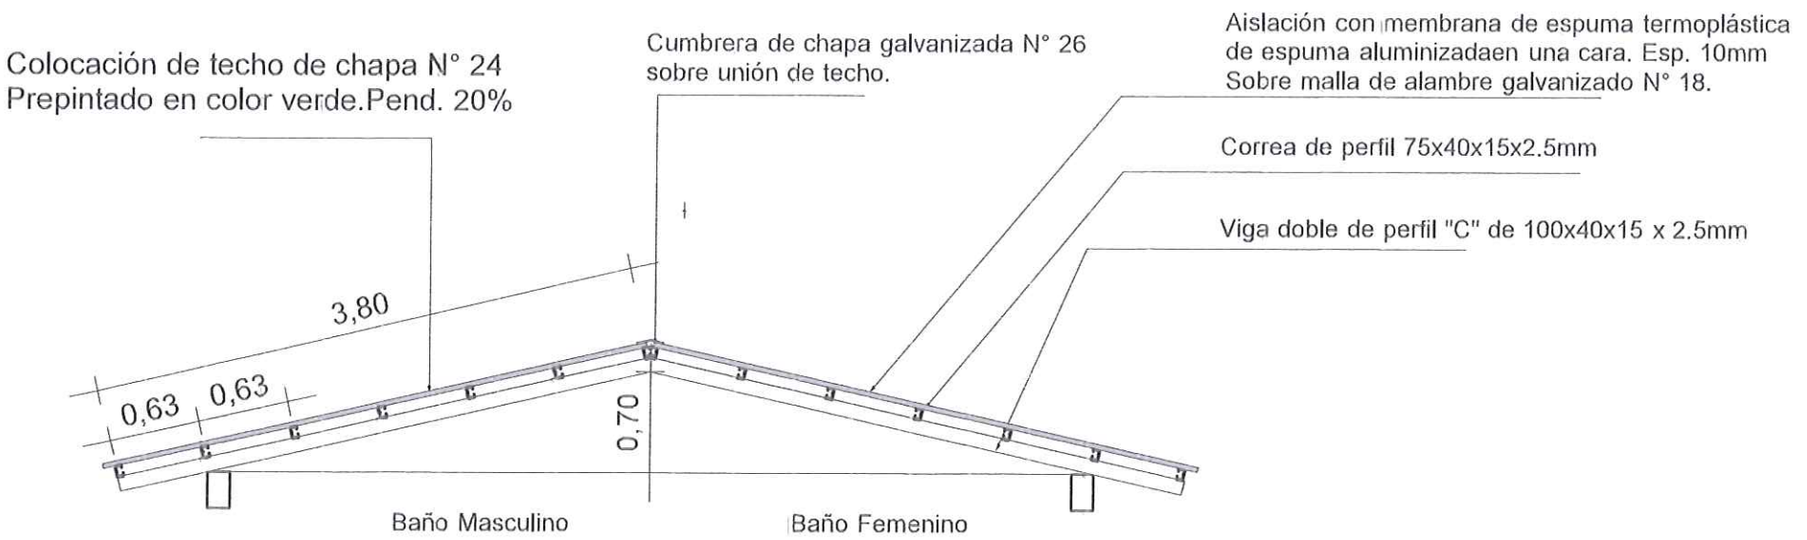

Luciano Becker			04
FIRMA DE INTENDENTE MUNICIPAL.		FIRMA DE PROFESIONAL	Esc.:1/100

Luciano Becker
Intendente Municipal
Municipalidad Capitán Miranda

Pedro González Thiebaud
ARQUITECTO
Reg.P.N° 3333

PROYECTO:CONSTRUCCIÓN DE UN BAÑO TIPO 4.40M X 6.15 M CON TECHO DE CHAPA EN ESCUELA BÁSICA N°! 733 JULIÁN CABRERA
TEMA: VISTA FRONTAL.

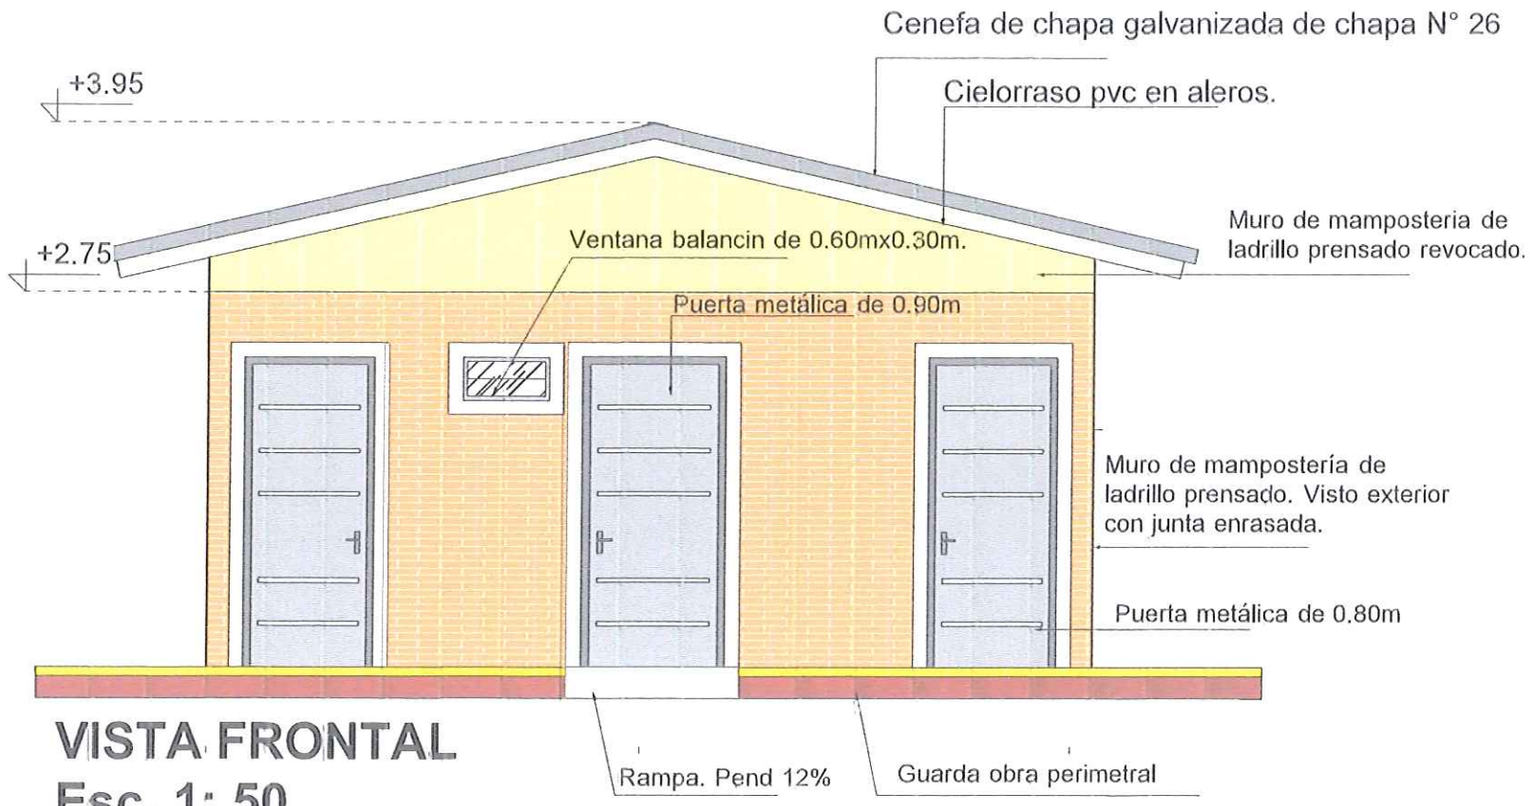

VISTA FRONTAL
Esc. 1: 50

			05
FIRMA DE INTENDENTE MUNICIPAL.		FIRMA DE PROFESIONAL	Esc.:1/75

Luciano Becker
Intendente Municipal
Municipalidad Capitán Miranda

Pedro González Thiebeaud
ARQUITECTO
Reg.P.N° 3333

MUNICIPALIDAD DE CAPITÁN MIRANDA

PROYECTO:CONSTRUCCIÓN DE UN BAÑO TIPO 4.40M X 6.15 M CON TECHO DE CHAPA EN ESCUELA BÁSICA N°! 733 JULIÁN CABRERA
TEMA: VISTA FRONTAL.

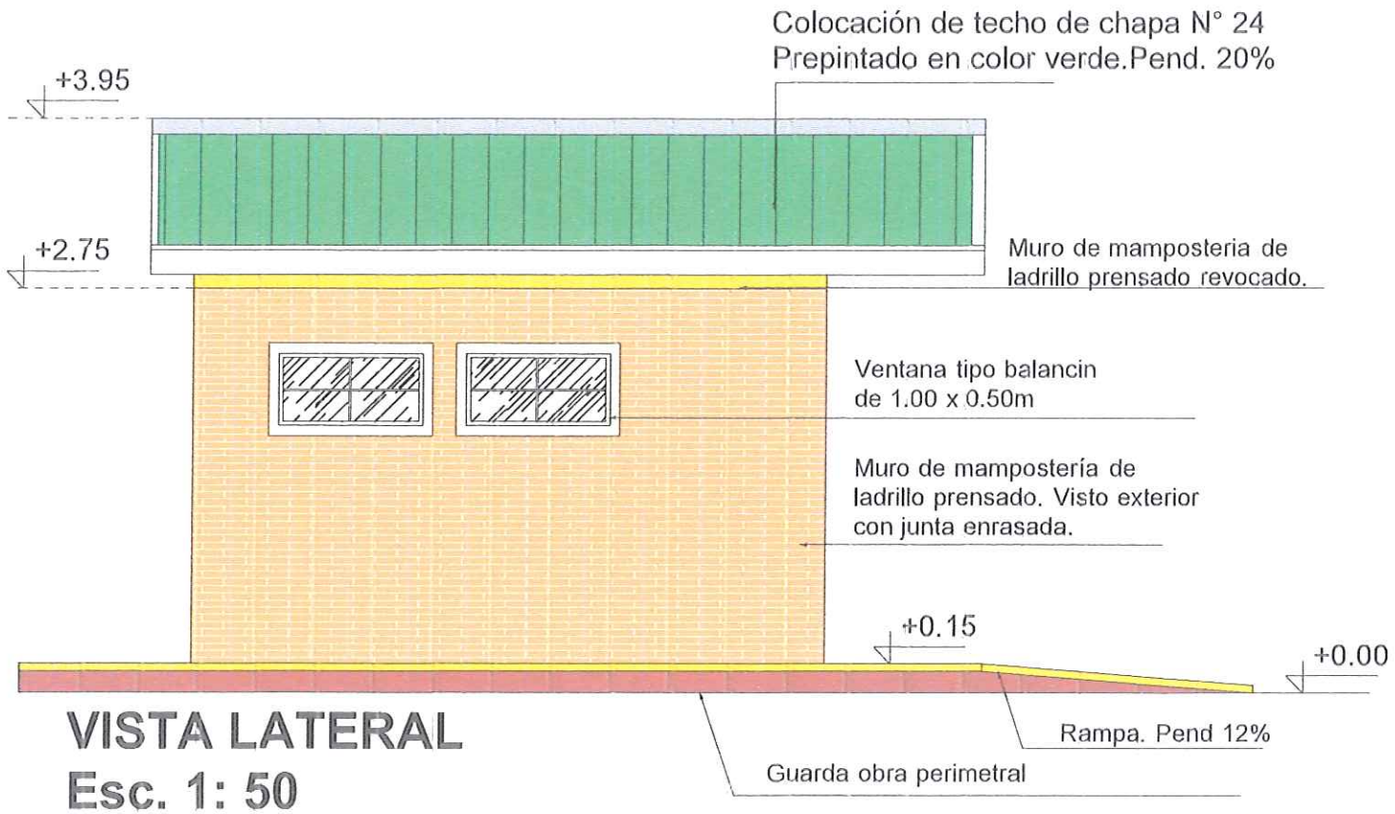

VISTA LATERAL
Esc. 1: 50

Luciano. Becker			06
FIRMA DE INTENDENTE MUNICIPAL.	FIRMA DE PRESIDENTE DE LA JUNTA MUNICIPAL	FIRMA DE PROFESIONAL	Esc.:1/100

MUNICIPALIDAD DE CAPITAN MIRANDA INTENDENCIA

MUNICIPALIDAD DE CAPITAN MIRANDA DPTO. DE OBRAS

Luciano Becker
Intendente Municipal
Municipalidad Capitán Miranda

Pedro González Thiebaud
ARQUITECTO
Reg.P.N° 3333

PROYECTO:CONSTRUCCIÓN DE UN BAÑO TIPO 4.40M X 6.15 M CON TECHO DE CHAPA EN ESCUELA BÁSICA N°! 733 JULIÁN CABRERA
TEMA: INSTALACIÓN SANITARIA.

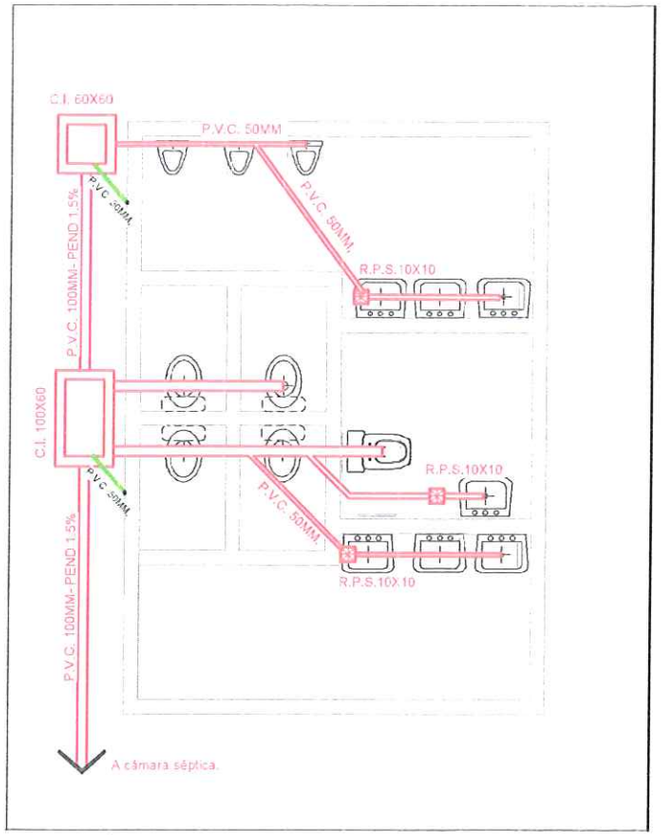

PLANTA DE DESAGUE CLOACAL.
Esc. 1:100

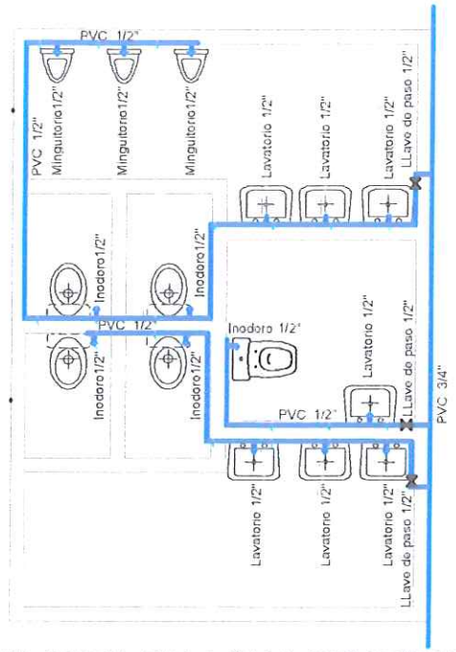

PLANTA DE AGUA CORRIENTE.
Esc. 1:100

FIRMA DE INTENDENTE MUNICIPAL.		FIRMA DE PROFESIONAL	07
			Esc.:1/100

Luciano Becker
Intendente Municipal
Municipalidad Capitán Miranda

Pedro González Thiebaud
ARQUITECTO
Reg.P.N° 3333

MUNICIPALIDAD DE CAPITÁN MIRANDA

PROYECTO:CONSTRUCCIÓN DE UN BAÑO TIPO 4.40M X 6.15 M CON TECHO DE CHAPA EN ESCUELA BÁSICA N°! 733 JULIÁN CABRERA
TEMA: INSTALACIÓN ELÉCTRICA.

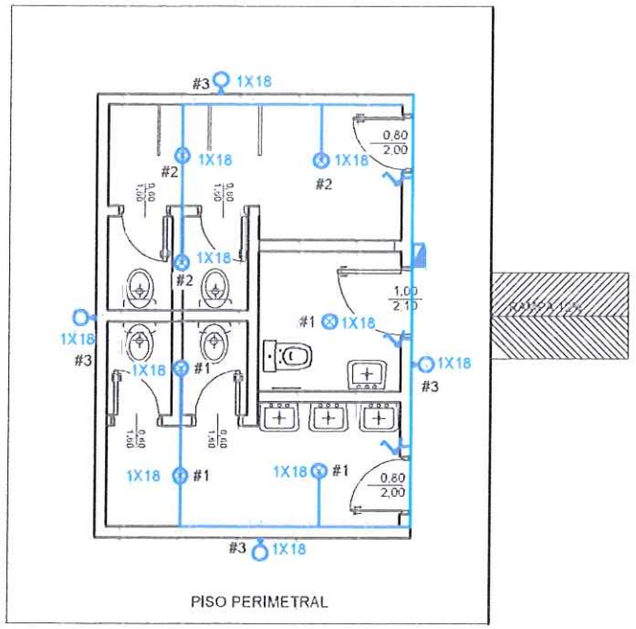

ESQUEMA ELÉCTRICO.
Esc. 1:100

OTRAS CARGAS

CIRCUITOS	FLUORESCENTES	TOMAS WATT	OTRAS CARGAS	TOTAL
	1X18		WATTS	
#1	4X100		400W	
#2	3X100		300W	
#3	4X100		400W	
#4		3X100	300W	
TOTAL				1400 W.

Observaciones:
Los artefactos en el interior de baño serán de 1x18 W.
Los artefactos de galería serán de 1x18W.
Los conductores no acotados son de 2mm.
Los fluorescentes deben tener capacitores.
Se colocarán un toma corriente por local. Cant. (3 unidades)

ESQUEMA DE T.S.

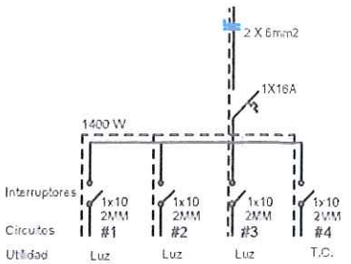

FIRMA DE INTENDENTE MUNICIPAL.		FIRMA DE PROFESIONAL	08
			Esc.:1/100

Luciano Becker
Intendente Municipal
Municipalidad Capitán Miranda

Pedro Gonzalez Thiebaud
ARQUITECTO
Reg.P.N° 3333

PROYECTO:CONSTRUCCIÓN DE UN BAÑO TIPO 4.40M X 6.15 M CON TECHO DE CHAPA EN ESCUELA BÁSICA N°! 733 JULIÁN CABRERA
TEMA: DETALLE DE POZO CIEGO.

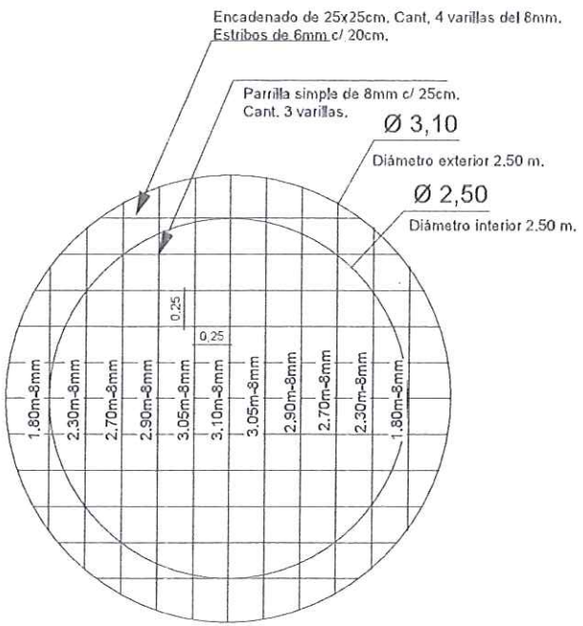

DETALLE DE TAPA DE POZO CIEGO.
Esc. 1:50.

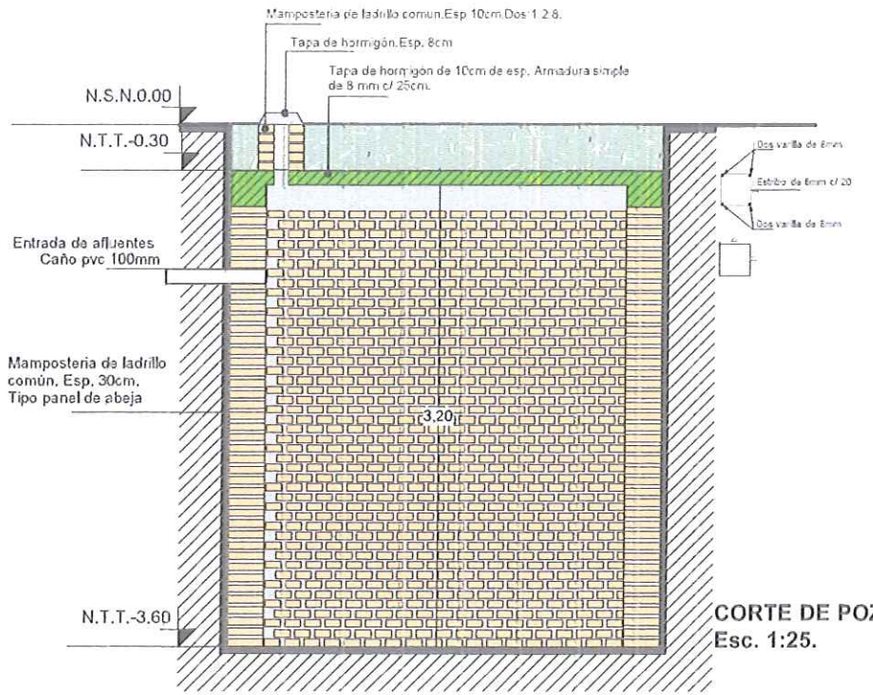

CORTE DE POZO CIEGO..
Esc. 1:25.

Luciano. Becker			09
FIRMA DE INTENDENTE MUNICIPAL.		FIRMA DE PROFESIONAL	Esc.:1/100

Luciano Becker
Intendente Municipal
Municipalidad Capitán Miranda

Pedro Gonzalez Thiebeaud
ARQUITECTO
Reg.P.N° 3333

PROYECTO:CONSTRUCCIÓN DE UN BAÑO TIPO 4.40M X 6.15 M CON TECHO DE CHAPA EN ESCUELA BÁSICA N°! 733 JULIÁN CABRERA
TEMA: DETALLE DE CÁMARA SÉPTICA.

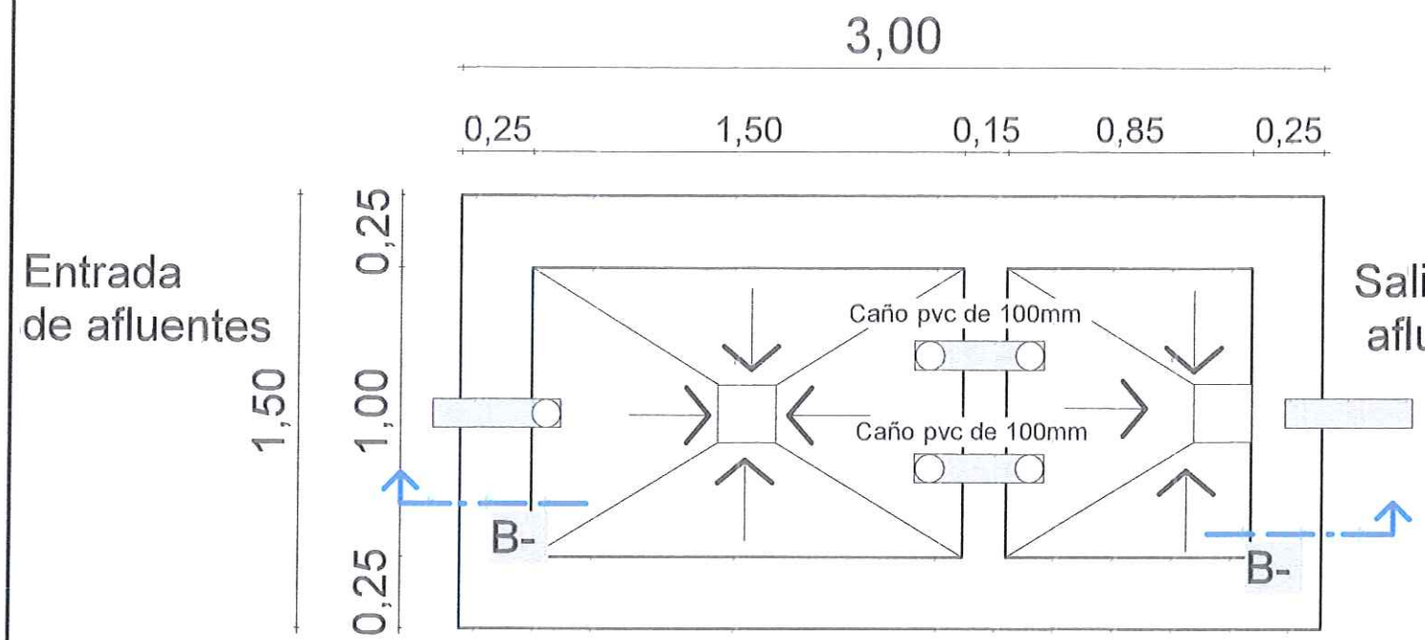

PLANTA DE CÁMARA SÉPTICA.
Esc. 1:25.

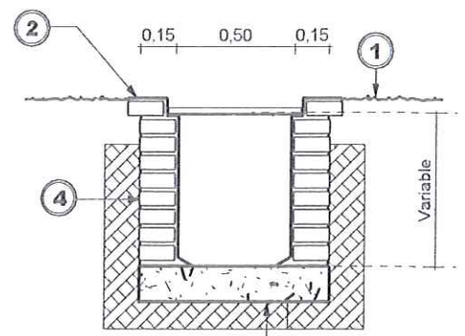

CORTE CAMARA DE INSPECCIÓN
Escala 1/25

REFERENCIAS:
1 - Suelo Natural.
2 - Zócalo de Ladrillo Común.
3 - Base H° De Cascotes Reforzado, Pend. 1%.
4 - Solado Perimetral De H° De Cascotes Reforzado, Pend. 1%.

Luciano. Becker			10
FIRMA DE INTENDENTE MUNICIPAL.		FIRMA DE PROFESIONAL	Esc.:1/100

Luciano Becker
Intendente Municipal
Municipalidad Capitán Miranda

Pedro González Thiebaud
ARQUITECTO
Reg.P.N° 3333

PROYECTO:CONSTRUCCIÓN DE UN BAÑO TIPO 4.40M X 6.15 M CON TECHO DE CHAPA EN ESCUELA BÁSICA N°! 733 JULIÁN CABRERA
TEMA: DETALLE DE CÁMARA SÉPTICA.

DETALLE DE TAPA DE CÁMARA SÉPTICA.
Esc. 1:25.

			11
FIRMA DE INTENDENTE MUNICIPAL.		FIRMA DE PROFESIONAL	Esc.:1/100

Luciano Becker
Intendente Municipal
Municipalidad Capitán Miranda

Pedro González Unicovsky
ARQUITECTO
Reg.P.N° 3333

MUNICIPALIDAD DE CAPITÁN MIRANDA

PROYECTO:CONSTRUCCIÓN DE UN BAÑO TIPO 4.40M X 6.15 M CON TECHO DE CHAPA EN ESCUELA BÁSICA N°! 733 JULIÁN CABRERA
TEMA: DETALLE DE CÁMARA SÉPTICA.

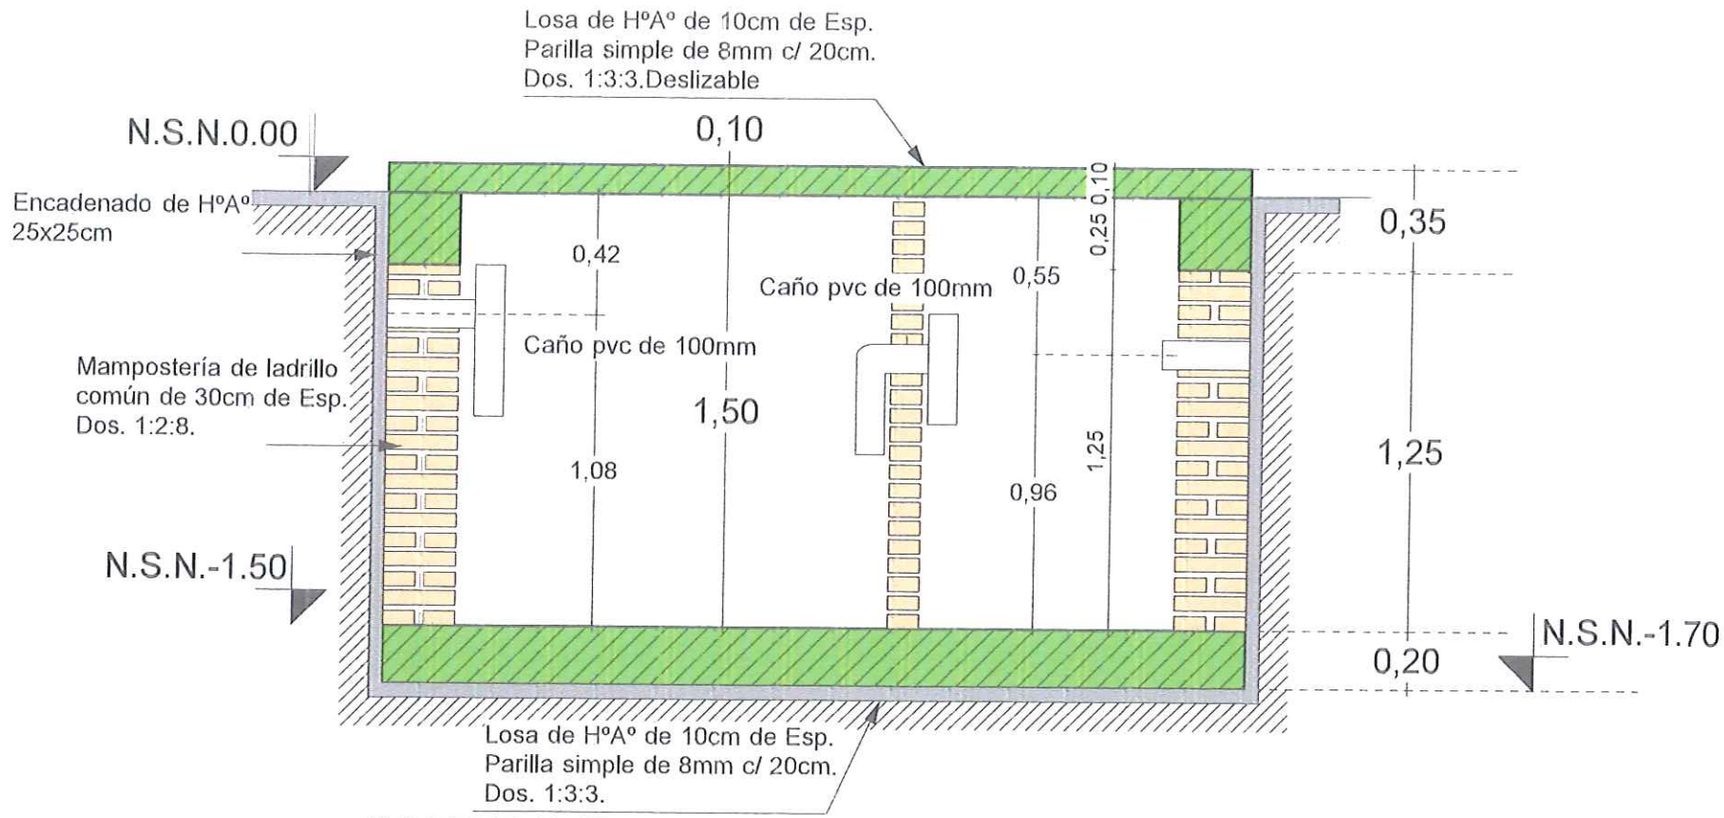

CORTE B-B
Esc. 1:25.

FIRMA DE INTENDENTE MUNICIPAL.		FIRMA DE PROFESIONAL	12
			Esc.:1/100

Luciano Becker
Intendente Municipal
Municipalidad Capitán Miranda

Pedro González Thiebeaud
ARQUITECTO
Reg.P.N° 3333

MUNICIPALIDAD DE CAPITÁN MIRANDA

PROYECTO:CONSTRUCCIÓN DE UN BAÑO TIPO 4.40M X 6.15 M CON TECHO DE CHAPA EN ESCUELA BÁSICA N°! 733 JULIÁN CABRERA
TEMA: CORTE A-A

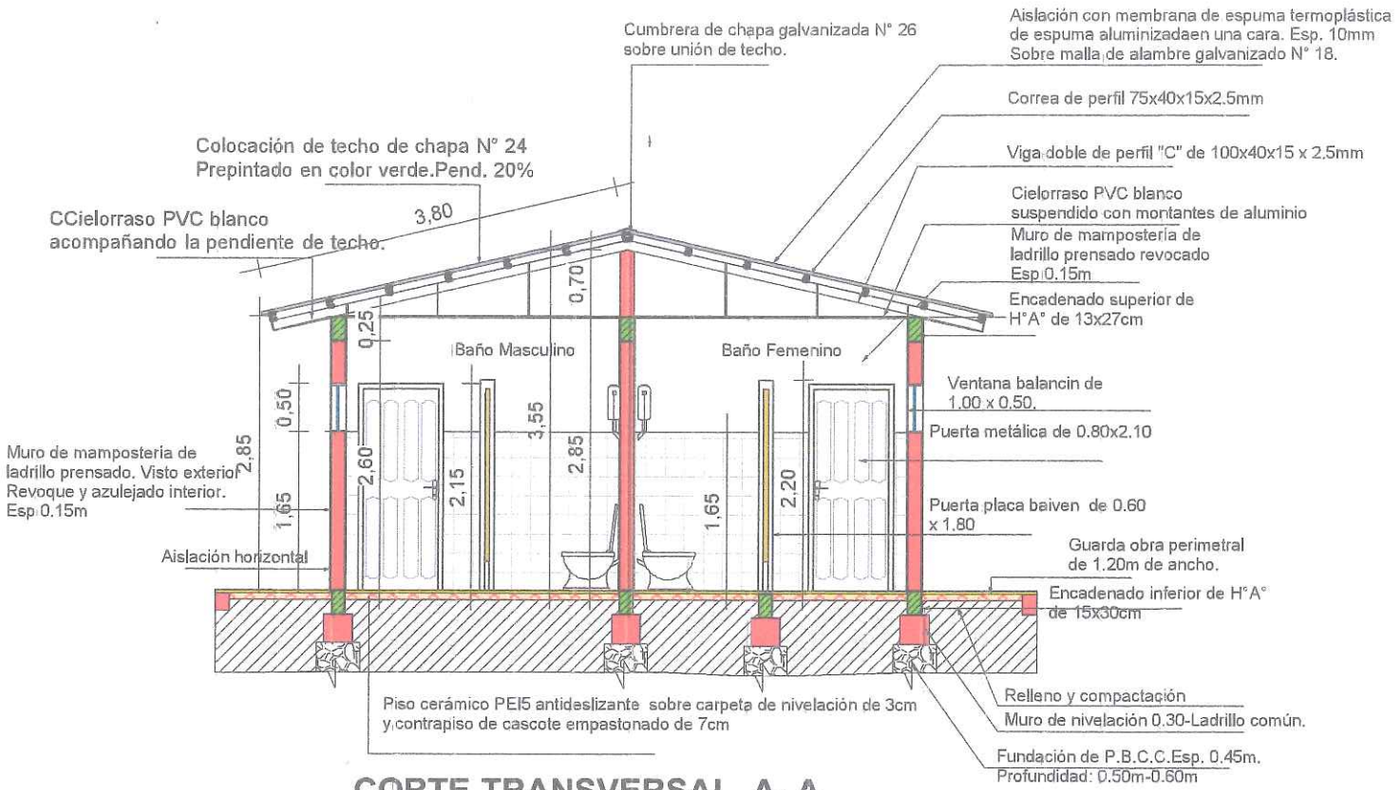

CORTE TRANSVERSAL. A- A
Esc. 1: 75.

MUNICIPALIDAD DE CAPITAN MIRANDA INTENDENCIA

Luciano. Becker

FIRMA DE INTENDENTE MUNICIPAL

MUNICIPALIDAD DE CAPITAN MIRANDA DPTO. DE OBRAS

FIRMA DE PROFESIONAL

13

Esc.:1/100

Luciano Becker
Intendente Municipal
Municipalidad de Capitán Miranda

Pedro González Thiebeaud
ARQUITECTO
Reg.P.N° 3333

Pedro González Thiebeaud
ARQUITECTO
Reg.P.N° 3333