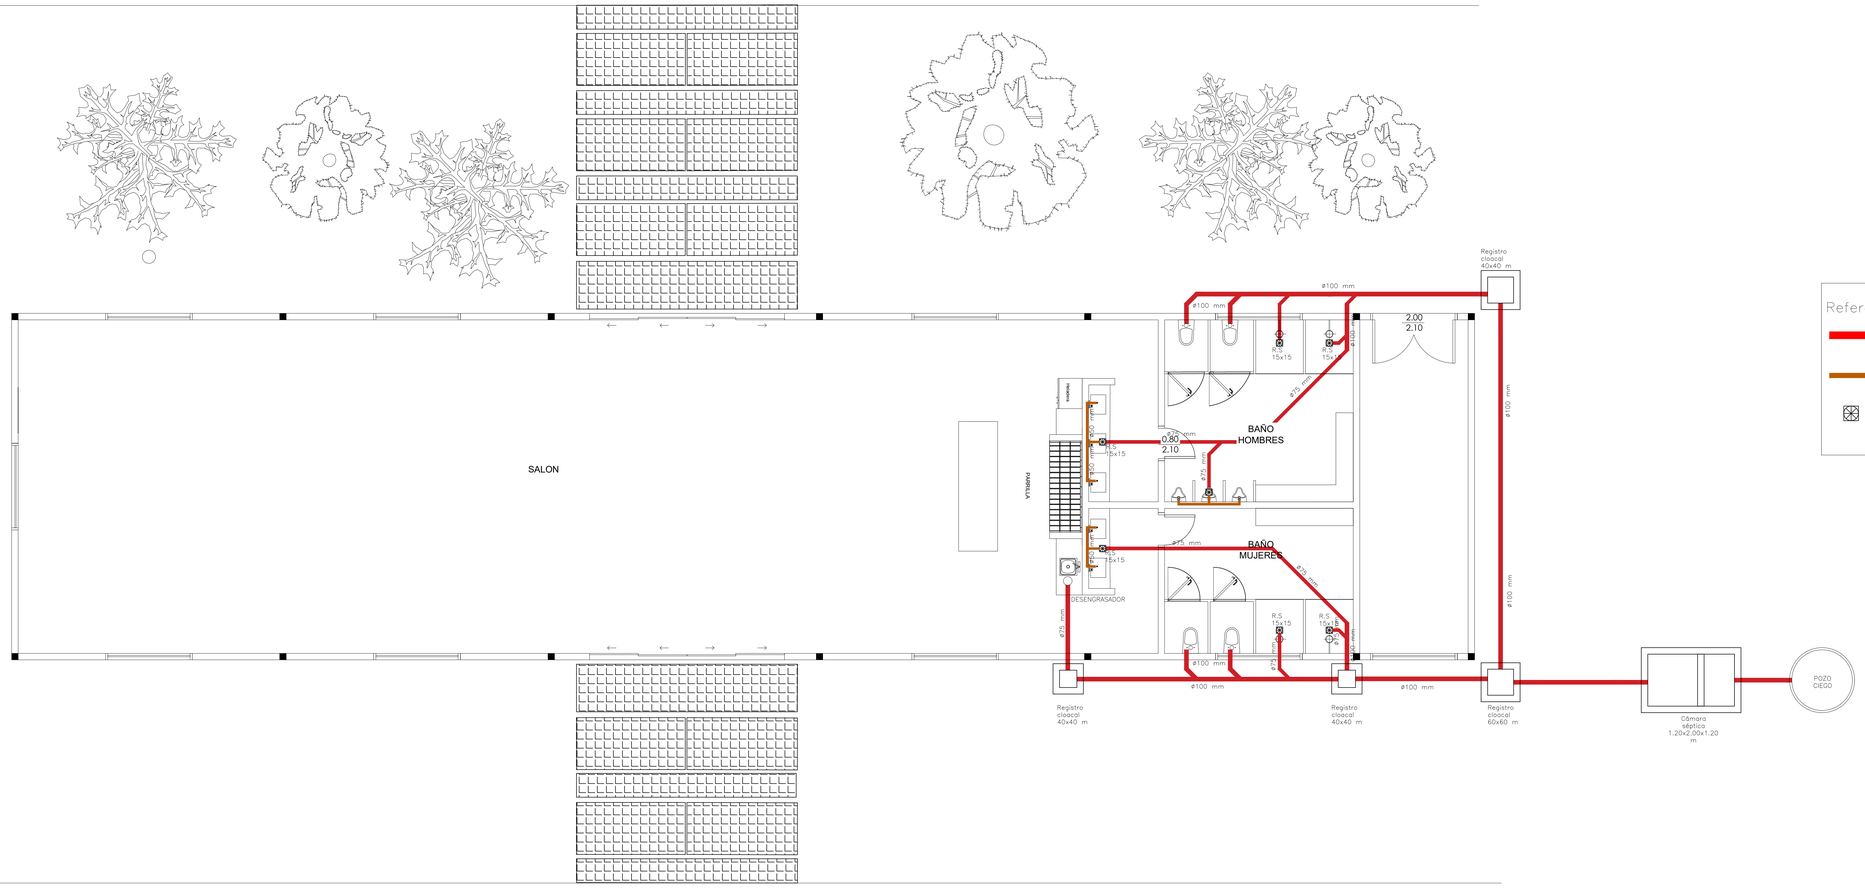

Referencias

- Cañería cloacal principal
- Cañería cloacal secundaria
- Rejilla de piso sifonada

PLANTA BAJA
ESC.:.....1/50

OBRA: DESAGÜE CLOACAL

UBICACIÓN: Ruta Transchaco KM 13.5

PROPIETARIO: Comando de las Fuerzas Militares
Comando Logistico Comandancia

DOMICILIO: Ruta Transchaco KM 13.5

PROFESIONAL: Juliana Sandoval Van Humbeck | PAT. N°.:17.273

DOMICILIO: Callejón B n° 53 c/ Ruta Transchaco

CTA.CTE.CTRAL.: 27-1467-02 y 27-1467-03

SUP. A PROTEGER: 270m2 | SUP.TERRENO: 97.3201m2

PROPIETARIO

PROFESIONAL