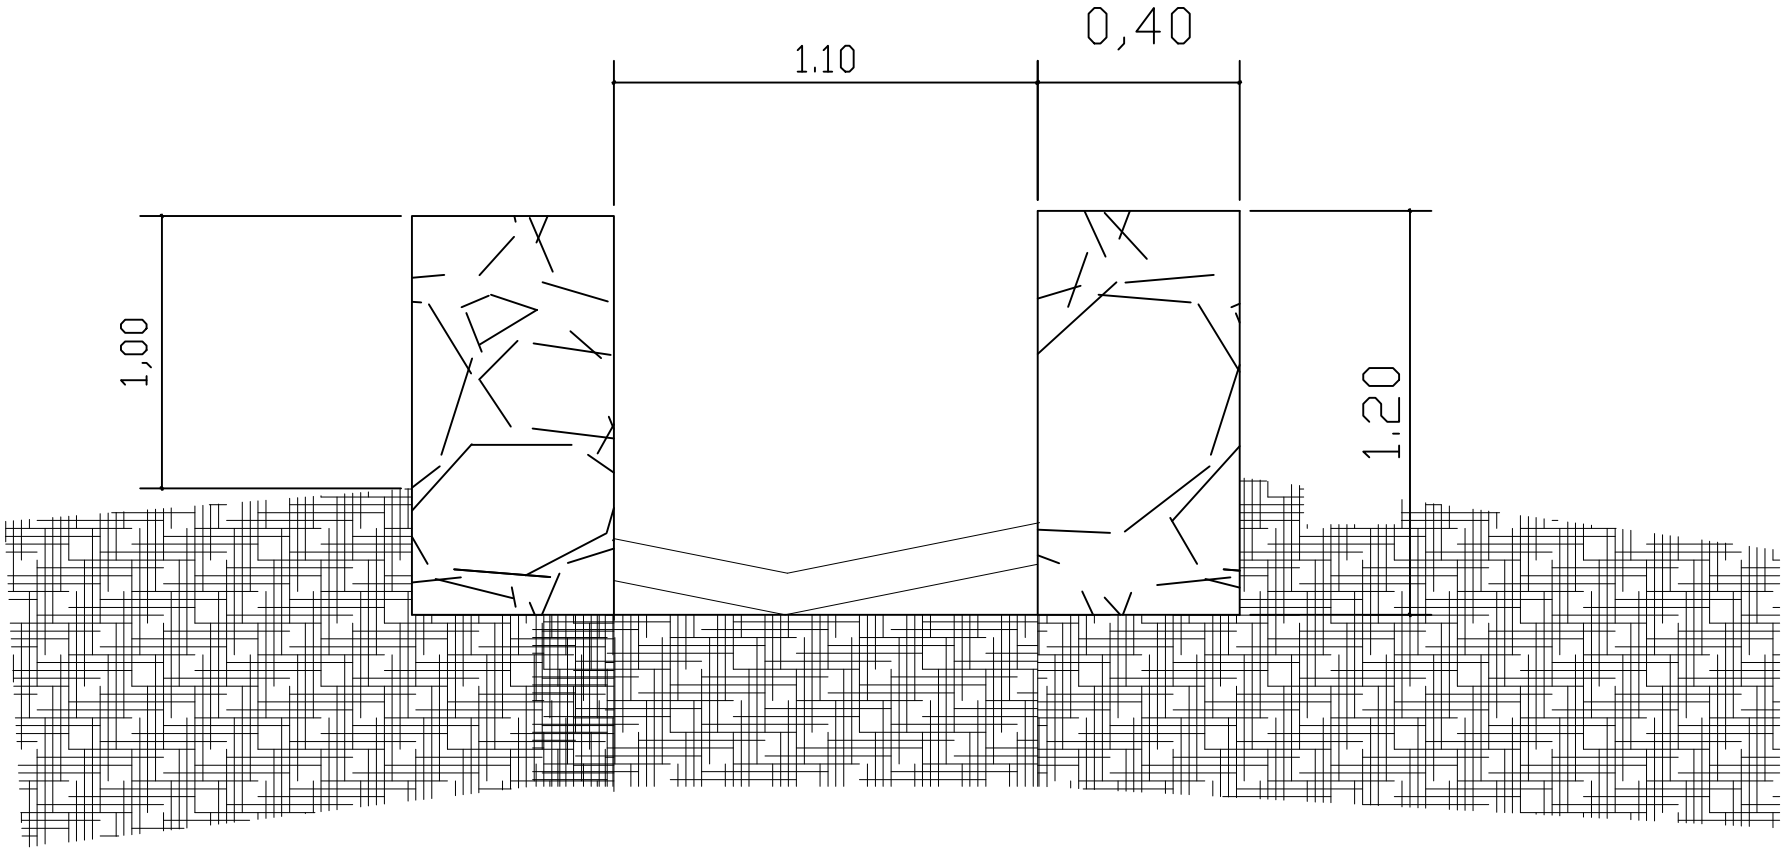

DETALLE DE CANALETA DE DESAGÜE PLUVIAL