1. **Planos**

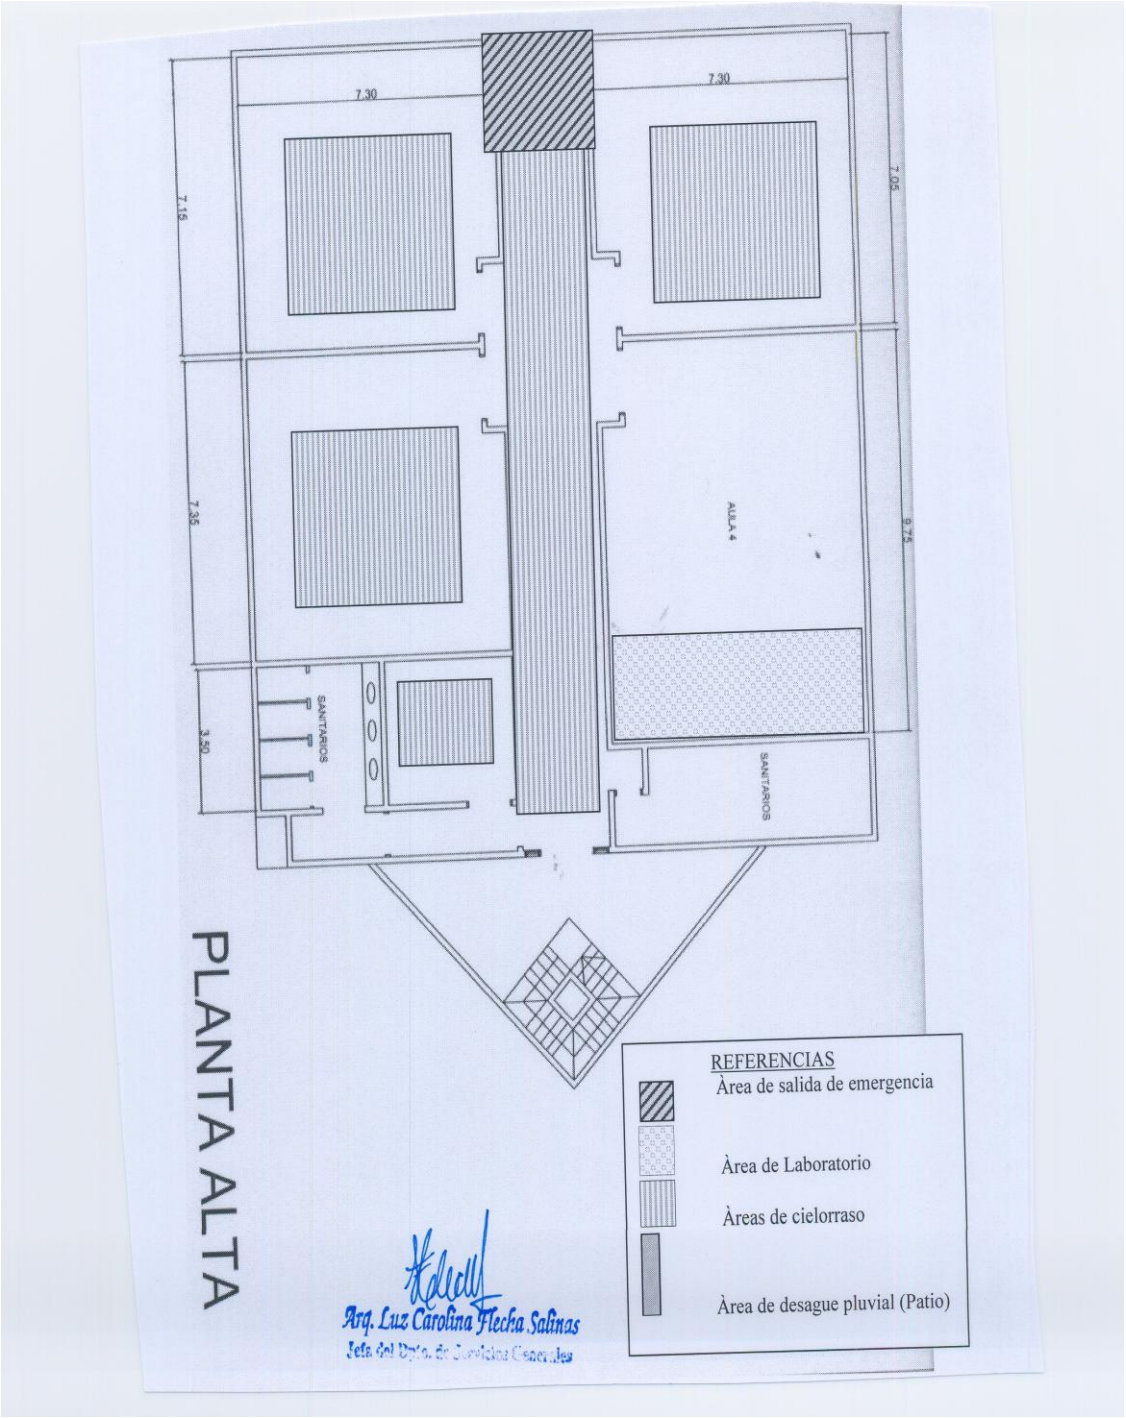
7.30
7.30
7.15
7.05
7.35
9.75
3.50
AULA 4
SANITARIOS
SANITARIOS
PLANTA ALTA
REFERENCIAS
Àrea de salida de emergencia
Àrea de Laboratorio
Àreas de cielorraso
Àrea de desague pluvial (Patio)
Arq. Luz Carolina Flecha Salinas

PLANTA BAJA
SANITARIOS
AULA 4
PASILLO
AULA 8
SANITARIOS
AULA 6
AULA 3
AULA 5
SECRETARIA
DIRECCION
Baño
SALA DE PROFESORES
9.75
7.05
7.30
4.50
3.26
4.46
1.70
1.20
3.75
11.10
7.15
7.35
3.50
Arq. Luz Carolina Flecha Salinas
Jefa del Dpto. de Servicios Generales

PLANTA DE LABORATORIO
Esc. 1:100

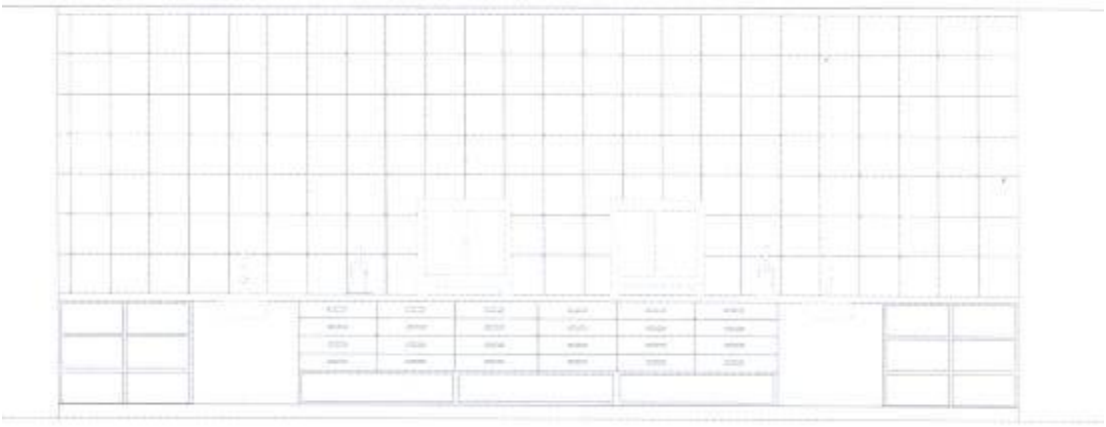

FACHADA DE LABORATORIO
Esc. 1:100

Arq. Luz Carolina Flecha Salinas
Jefa del Dpto. de Servicios Generales