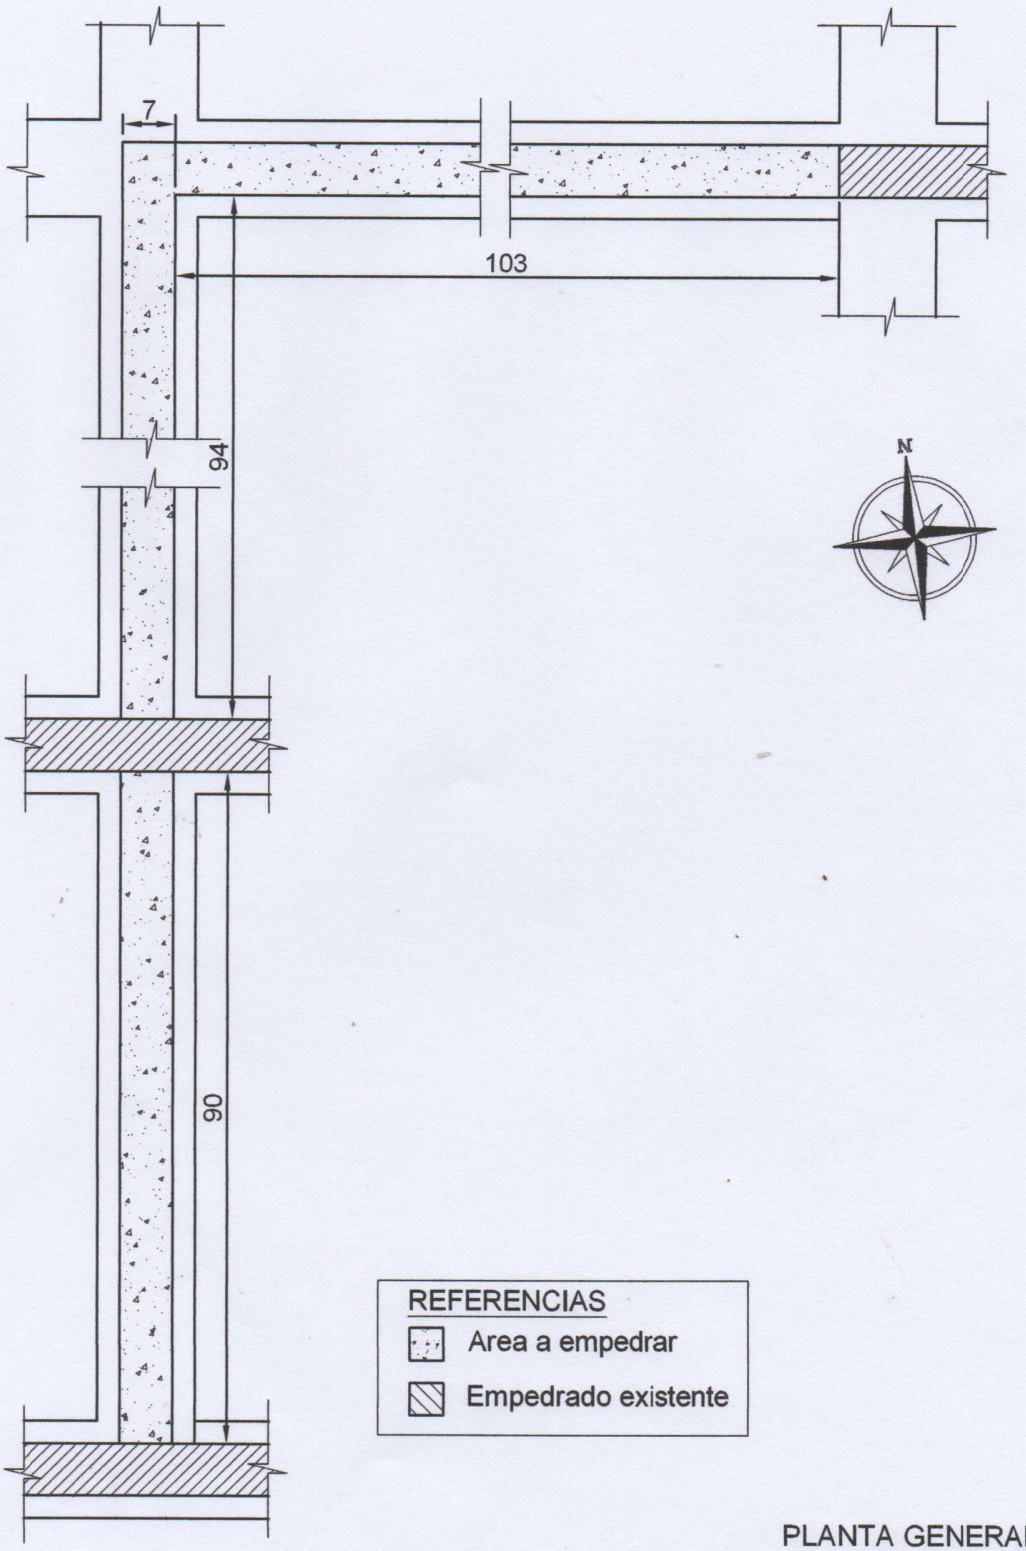

REFERENCIAS

Area a empedrar

Empedrado existente

PLANTA GENERAL
ESC.:.....1/930

MUNICIPALIDAD CAPIIBARY

PROYECTO

Pavimentación tipo empedrado con cordones de H°

UBICACIÓN: CALLE ACCESO AL BARRIO SAN JOSE Y 2DA PROYECTADA.

Luis A. Fernández
Arquitecto
Reg. MOPC Nº 3193

MUNICIPALIDAD CAPIÍBARY

PROYECTO

Pavimentación tipo empedrado con cordones de H°

UBICACIÓN: CALLE ACCESO AL BARRIO SAN JOSE Y 2DA PROYECTADA. - Dto. de Capiibary.

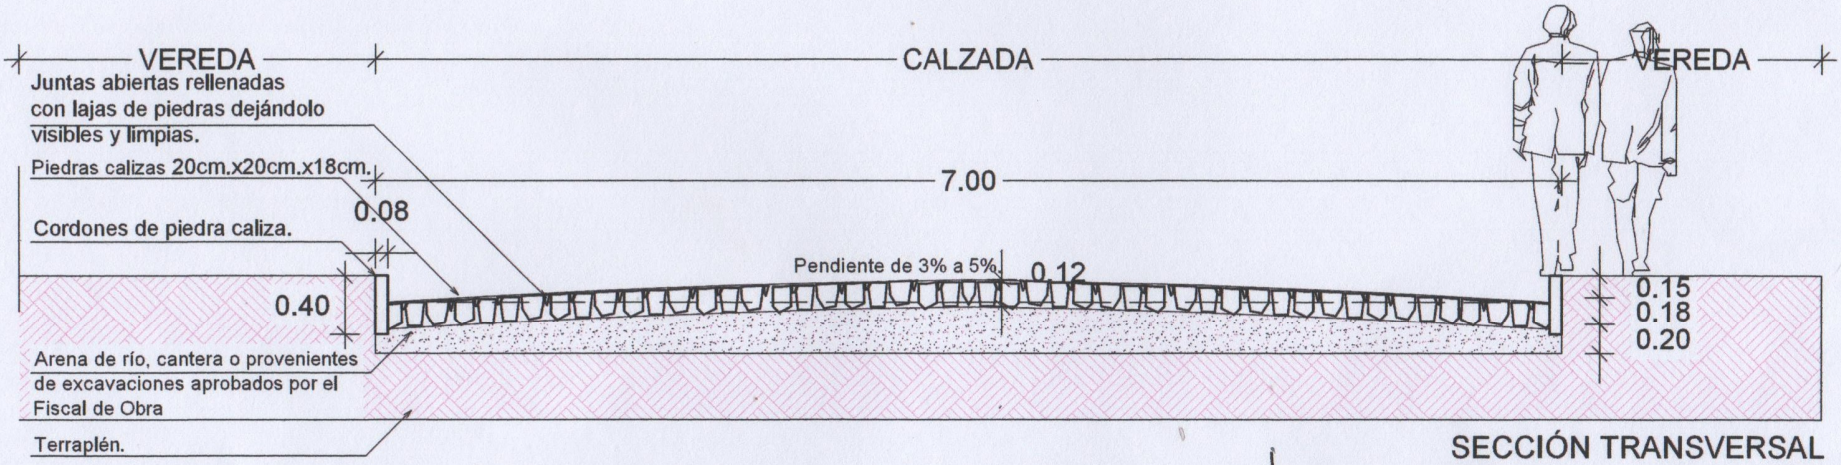

SECCIÓN TRANSVERSAL
ESC.:..... 1:50

Luis A. Fernández
Arquitecto
Reg. MOPC Nº 3193

COORDENADA GOOGLE MAPS

-24.726179,-56.020053

Luis A. Fernández
Arquitecto
Reg. MOPC Nº 3193

BARRIO SAN JOSE