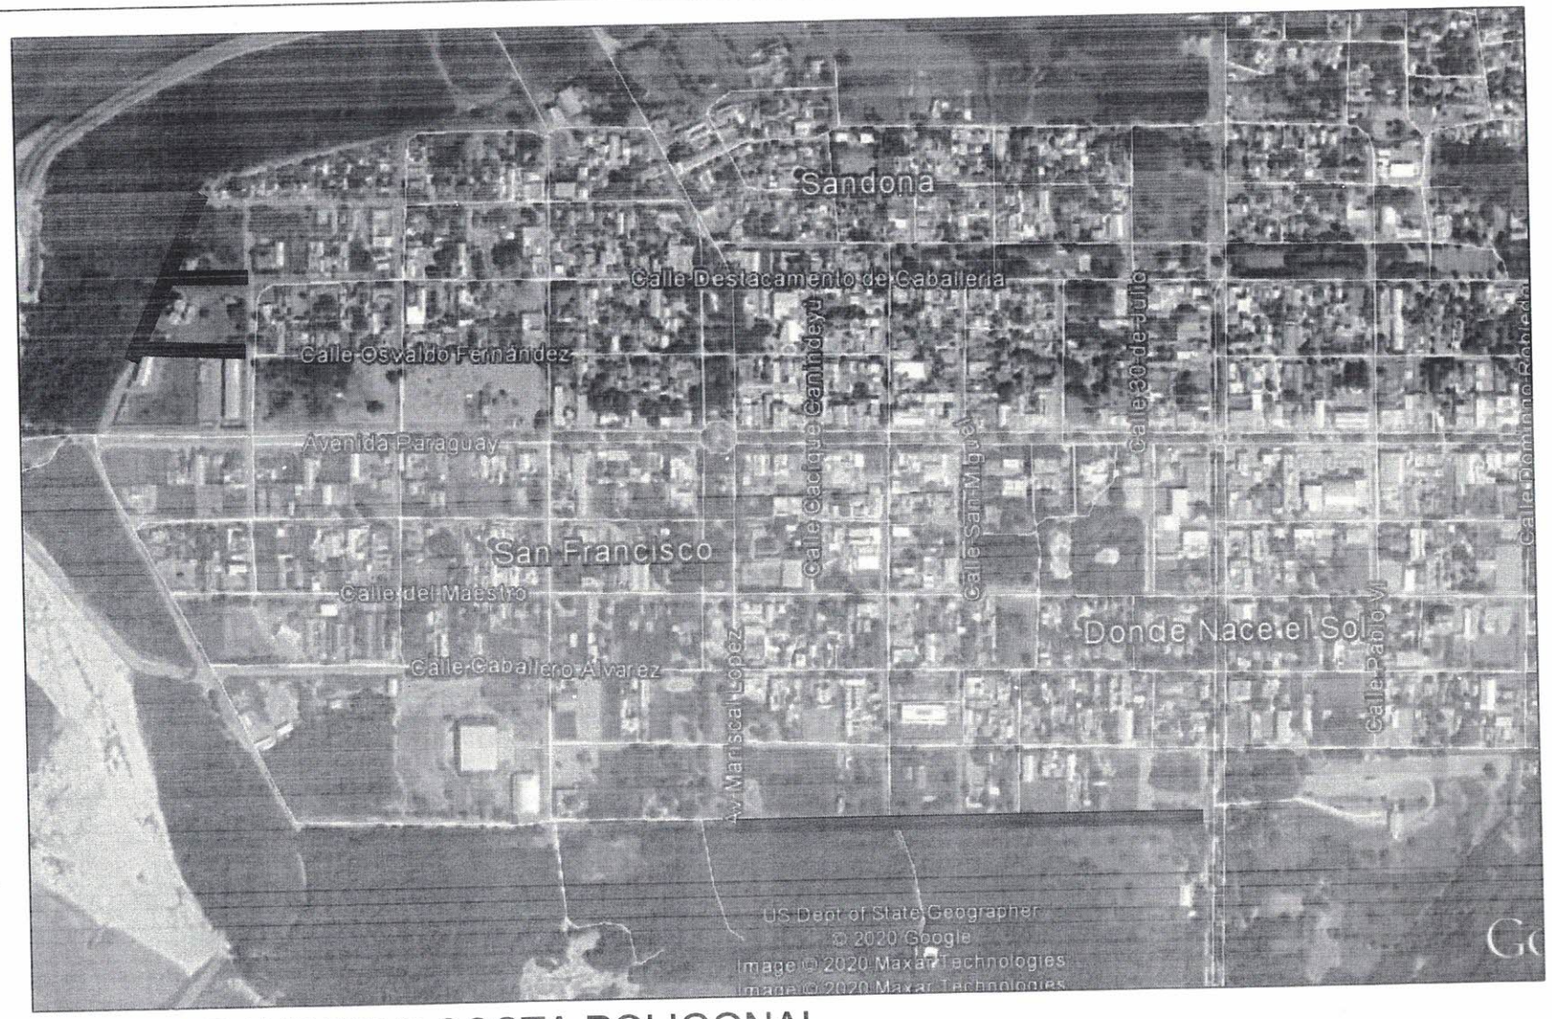

B. SAN FRANCISCO COSTA POLIGONAL

MUNICIPALIDAD DE SALTO DEL GUAIRA DEPARTAMENTO DE CANINDEYÚ - PY		PROYECTO B. SAN FRANCISCO COSTA POLIGONAL	PROYECTISTA: Arq. Porfiria A. F. Benitez REG.PROF.No. 1657	FECHA: OCTUBRE DEL 2020	Lamina No. 1

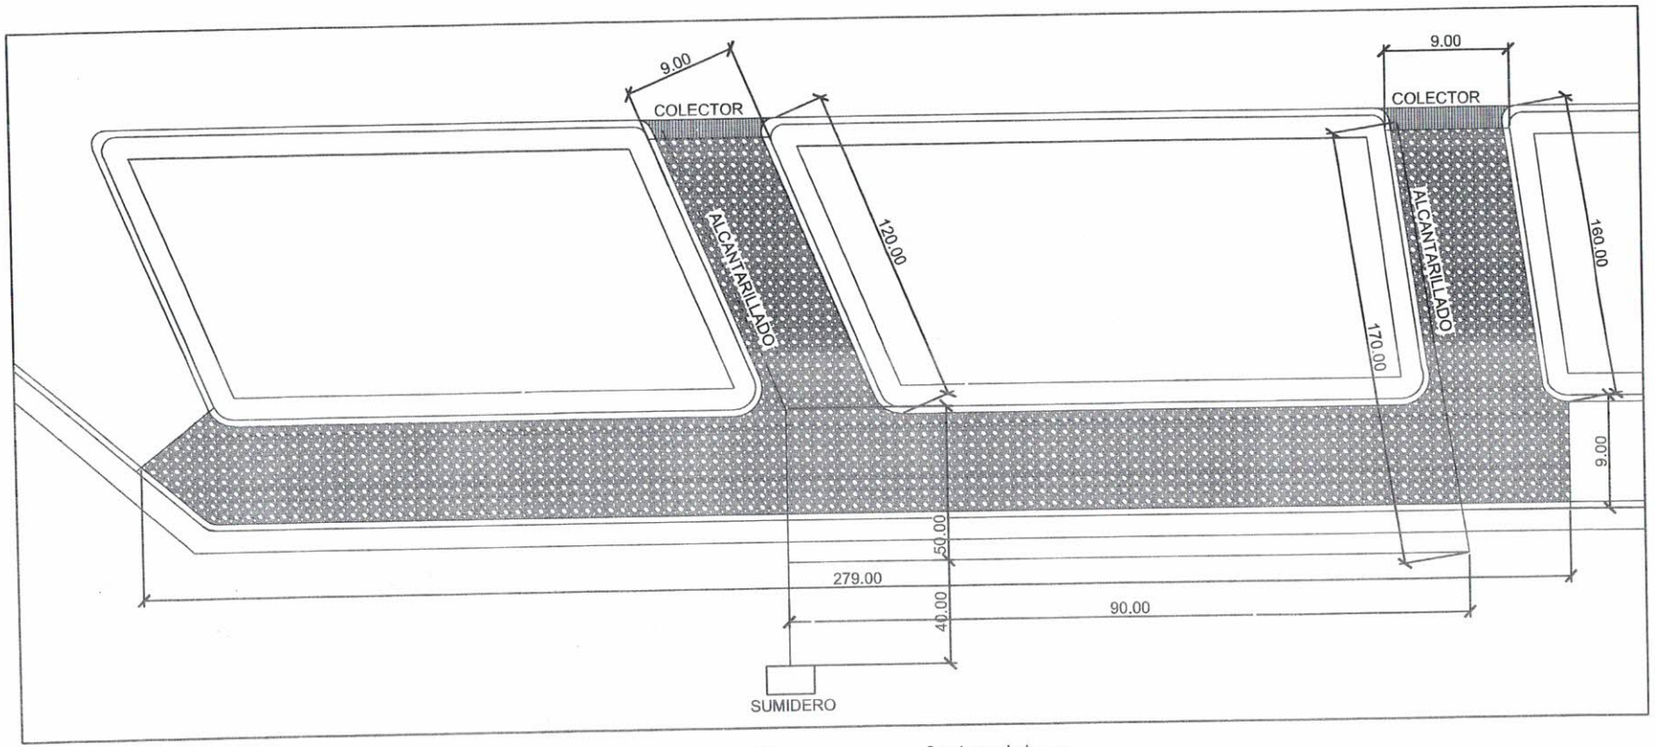

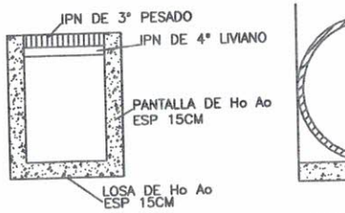

DETALLE DE COLECTOR DE AGUAS PLUVIALES

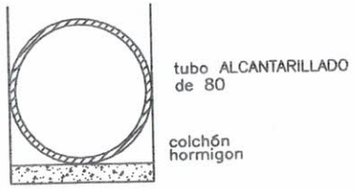

DETALLE ALCANTARILLADO

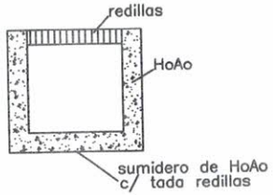

DETALLE SUMIDERO

Canal em destaque
Ho. Ao FCK=18 MPA
con varillas de 6mm
Vol=0,05m3/ml

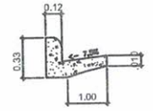

CORTE CANAL
Esc.: 1/25

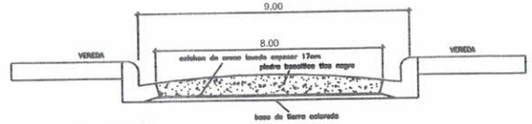

SECCION TRANSVERSAL
Esc.: 1/50

MUNICIPALIDAD DE SALTO DEL GUAIRA DEPARTAMENTO DE CANINDEYÚ - PY		PROYECTO DESAGUE PLUVIAL B.SAN FRANCISCO COSTA POLIGONAL	PROYECTISTA: Arq. Porfiria A. F. Benitez REG.PROF.No. 1657	FECHA: JUNIO 2020	Lamina No. 1/1

Canal em destaque
Ho. Ao FCK=18 MPA
con varillias de 6mm
Vol=0,05m3/ml

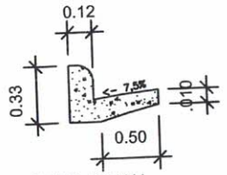

CORTE CANAL
Esc.: 1/25

Baden de Ho. Ao FCK=18 MPA
con varillias de 8mm
Vol=0,20m3/ml

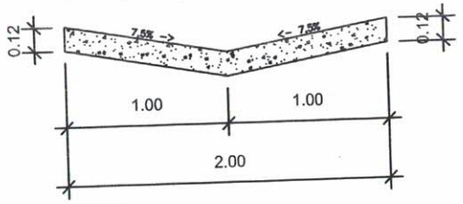

CORTE BADEN
Esc.: 1/25

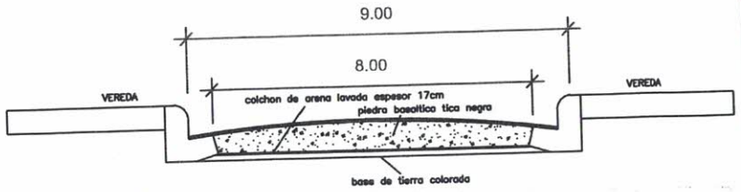

SECCION TRANSVERSAL
Esc.: 1/50

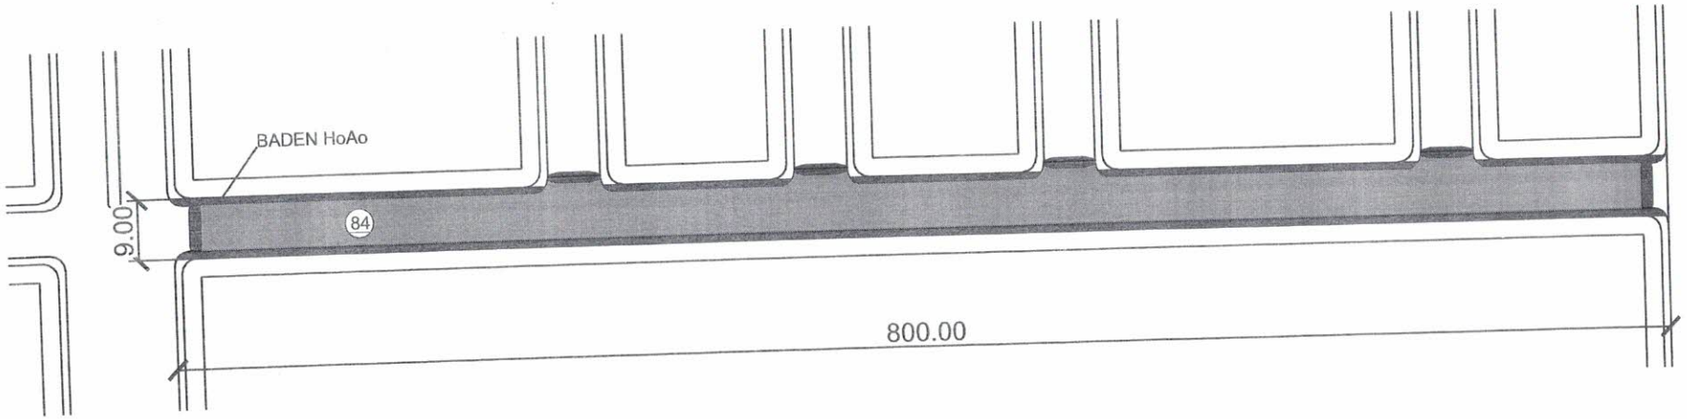

MUNICIPALIDAD DE SALTO DEL GUAIRA DEPARTAMENTO DE CANINDEYÚ - PY		PROYECTO PAVIMENTO PETREO B.SAN FRANCISCO COSTA POLIGONAL	PROYECTISTA: Arq. Porfiria A. F. Benitez REG.PROF.No. 1657	FECHA: JUNIO 2020	Lamina No. 1/1

PAQUETE ESTRUCTURAL TIPO CALLE

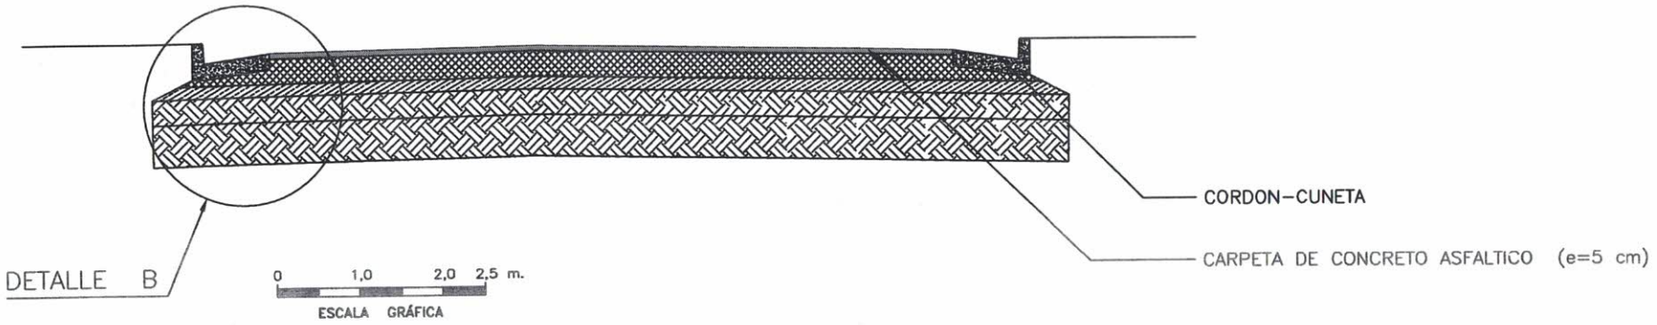

DETALLE DE CORDON-CUNETA DE Hº

ESCALA 1:20

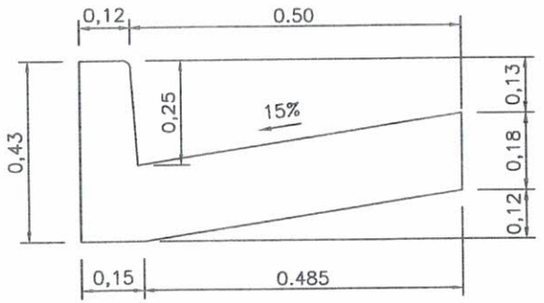

MUNICIPALIDAD DE SALTO DEL GUAIRA DEPARTAMENTO DE CANINDEYÚ - PY		PROYECTO PAVIMENTO PETREO TIPO ASFALTO DETALLE	PROYECTISTA: Arq. Porfiria A. F. Benitez REG.PROF.No. 1657	FECHA: ABRIL 2020	Lamina No. 1