PLANILLA DE CANTIDADES Y PRECIOS

item	codigo de catalogo	descripción	cantidad	unidad	precio total
1	72131601-001	construcciones e instalaciones	1	unidad global	
Nº	trabajos a ejecutar	Cantidad	unidad	precio unitario	Precio Total
1.1	Replanteo y marcación	80,23	m2		
1.2	Cimiento de PBC (medidas según el plano)	9,67	m3		
1.3	Nivelación 0,30 con ladrillo común	1,63	m2		
1.4	Nivelación 0,45 con ladrillo común	6,75	m2		
1.5	Encadenado inferior de hormigón armado	1,93	m3		
1.6	Encadenado superior de hormigón armado	1,38	m3		
1.7	Viga de H°A°	1,30	m3		
1.8	Dado de H°A°	0,99	m3		
1.9	Losa de H°A°	0,12	m3		
1.10	Elevación de ladrillo 0,30 visto	120,23	m2		
1.11	Elevación de ladrillo 0,30 revocado	17,00	m2		
1.12	Pilar de 0,45x0,45 de ladrillo común visto con nuc. de H°	1,47	m3		
1.13	Techo cerámico, con tirantes de Hº Aº	97,00	m2		
1.14	Envarillado sobre aberturas	14,40	ml		
1.15	Revoque Paredes interior y viga	17,50	m2		
1.16	Sardinel de ladrillos	6,00	ml		
1.17	Contrapisos esp. 7 cm	72,00	m2		
1.18	Piso tipo calcáreo	72,00	m2		
1.19	Zócalo tipo calcáreo	38,50	ml		
1.20	Piso de hormigón para rampa para discapacitados	4,29	m2		
1.21	Pizarrón	1,00	un		
1.22	Aberturas (Balancín de metal)	7,00	un		
1.23	Provisión y colocación de vidrios	17,64	m2		
1.24	Puerta tipo metálico	1,00	un		
1.25	Pintura en revoques	17,50	m2		
1.26	Limpieza y pintura de ladrillo visto con silicona	120,23	m2		
1.27	Pintura de techo	97,00	m2		
1.28	Pintura de aberturas	1,00	gl		
1.29	Piso de baldosón (guarda Obras)	30,76	m2		
1.30	Nivelación 0,15 con ladrillo común	38,20	ml		
1.31	Instalación Eléctrica (como indica el plano)	1,00	gl		
1.32	Cartel de Obra	1,00	gl		
1.33	Limpieza final de obras	1,00	gl		
Total Gs					

Plano

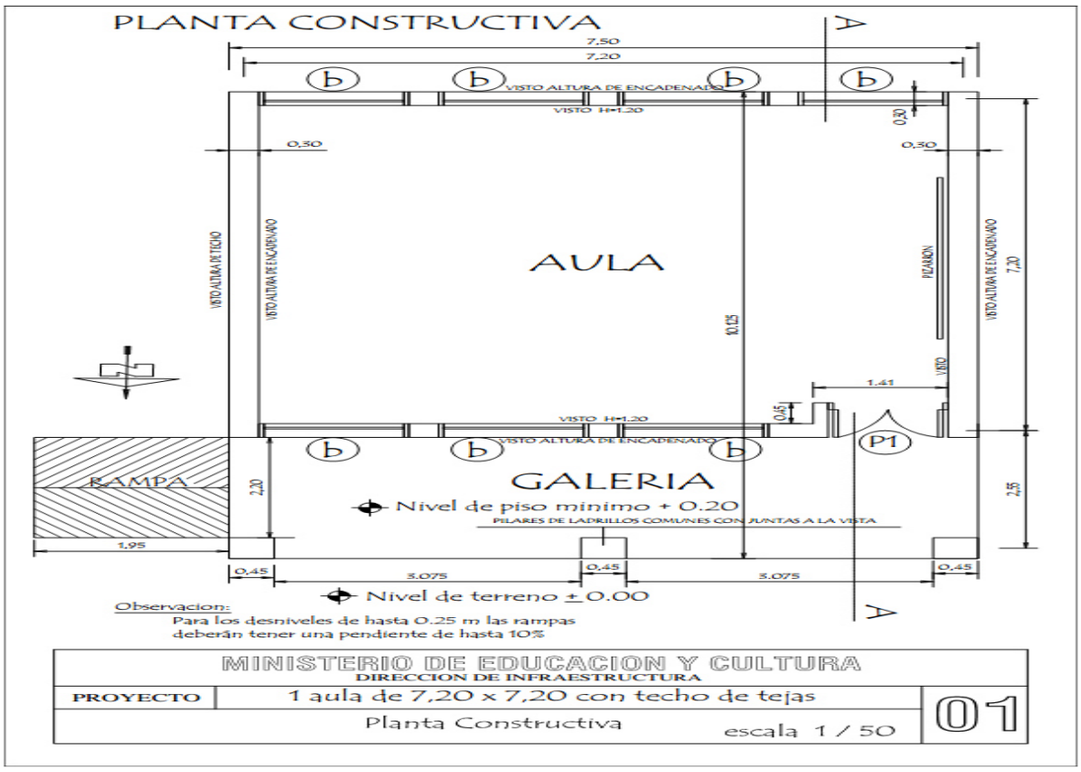
PLANTA CONSTRUCTIVA
7,50
7,20
VISTO ALTURA DE ENCADENADO
VISTO H=1.20
0,30
0,30
VISTO ALTURA DE TECHO
VISTO ALTURA DE ENCADENADO
AULA
RIZADRON
VIDRIO
7,20
1.41
0.45
P1
RAMPA
GALERIA
Nivel de piso minimo + 0.20
PILARES DE LADRILLOS COMUNES CON JUNTAS A LA VISTA
2,20
2,35
1,95
0,45
3.075
0,45
3.075
0,45
Nivel de terreno ± 0.00
Observacion:
Para los desniveles de hasta 0.25 m las rampas
deberán tener una pendiente de hasta 10%
MINISTERIO DE EDUCACION Y CULTURA
DIRECCION DE INFRAESTRUCTURA
PROYECTO
1 aula de 7,20 x 7,20 con techo de tejas
Planta Constructiva
escala 1 / 50
01

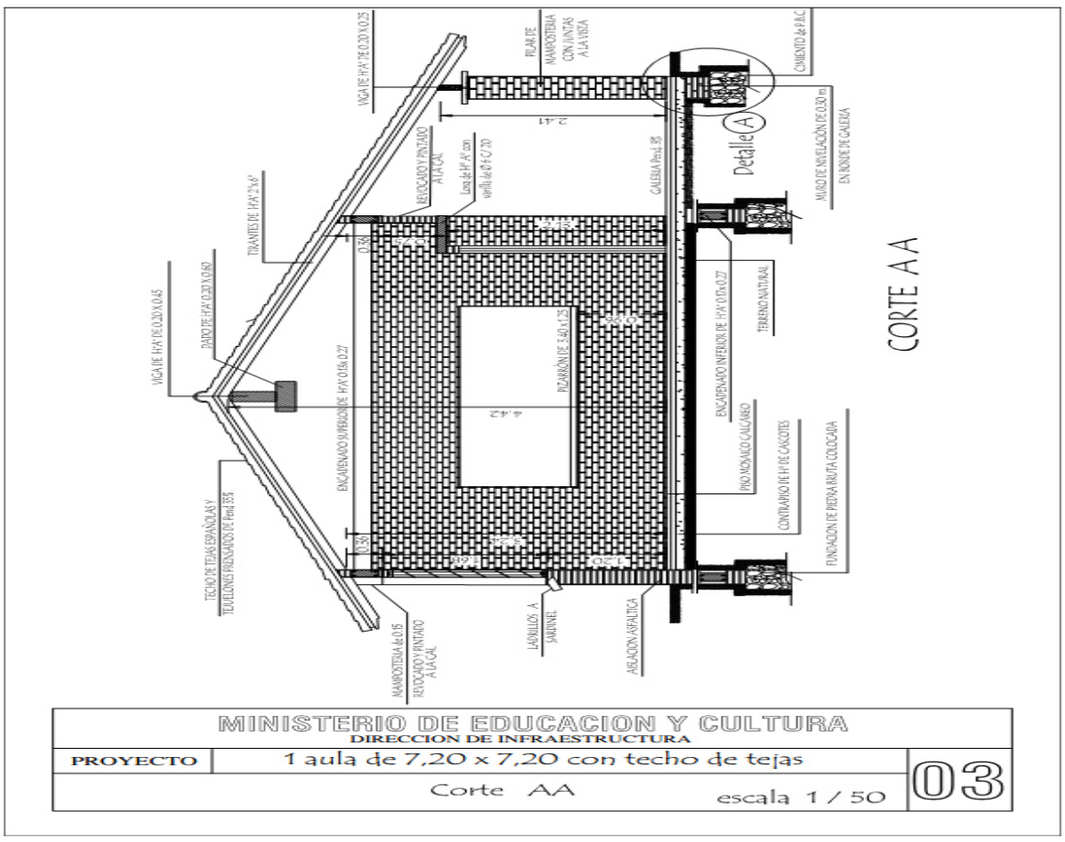
CORTE AA
Detalle A
MINISTERIO DE EDUCACION Y CULTURA
DIRECCION DE INFRAESTRUCTURA
PROYECTO
1 aula de 7,20 x 7,20 con techo de tejas
Corte AA
escala 1 / 50
03

Viga Cumbrera de H° A° 0.20 x 0.45

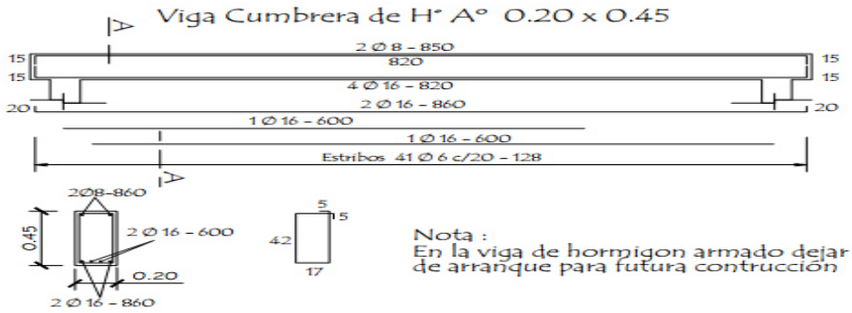

Nota :
En la viga de hormigon armado dejar brotes de arranque para futura contrucción

Viga galería de H° A° 0.20 x 0.25

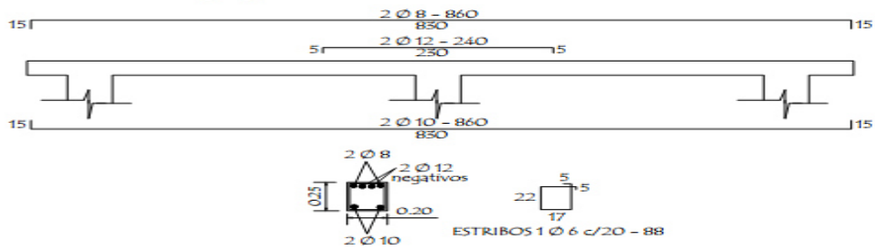

LOSA DE H° A° SOBRE PUERTA

TIRANTE DE H°A° DE 2" x 6"

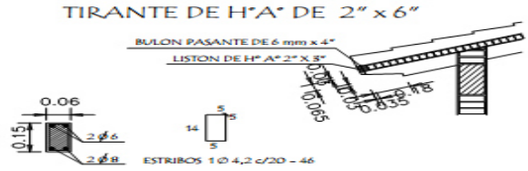

MINISTERIO DE EDUCACION Y CULTURA DIRECCION DE INFRAESTRUCTURA		
PROYECTO	1 aula de 7,20 x 7,20 con techo de tejas	14
Detalles Varios	sin escala	