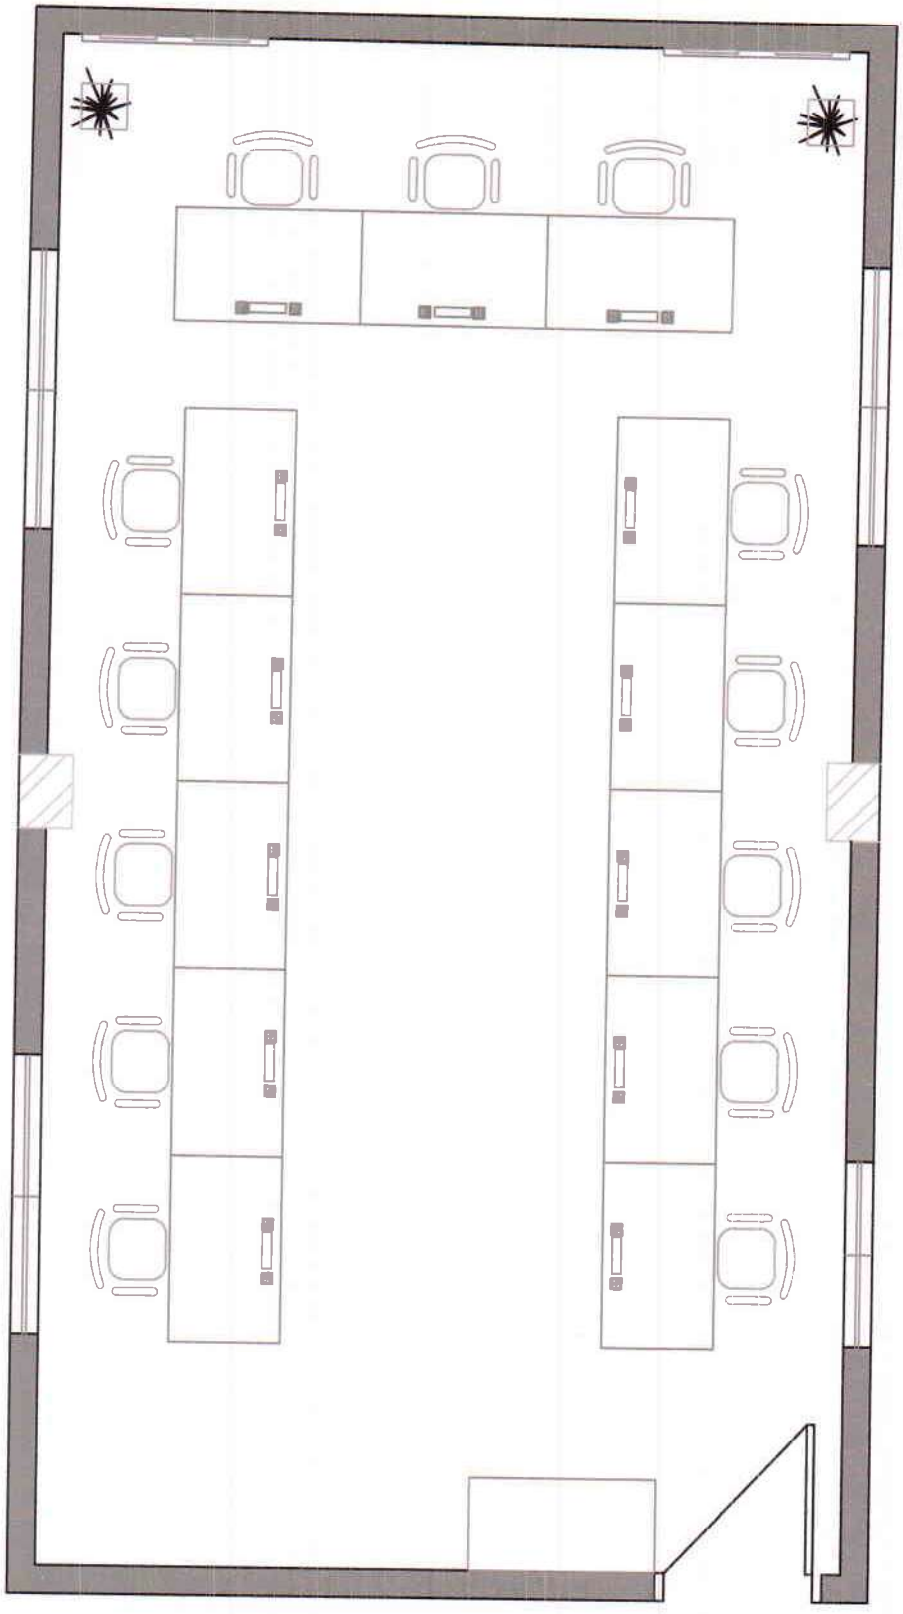

Planta - Equipada Existente

Proyecto - Remodelacion de Junta Municipal

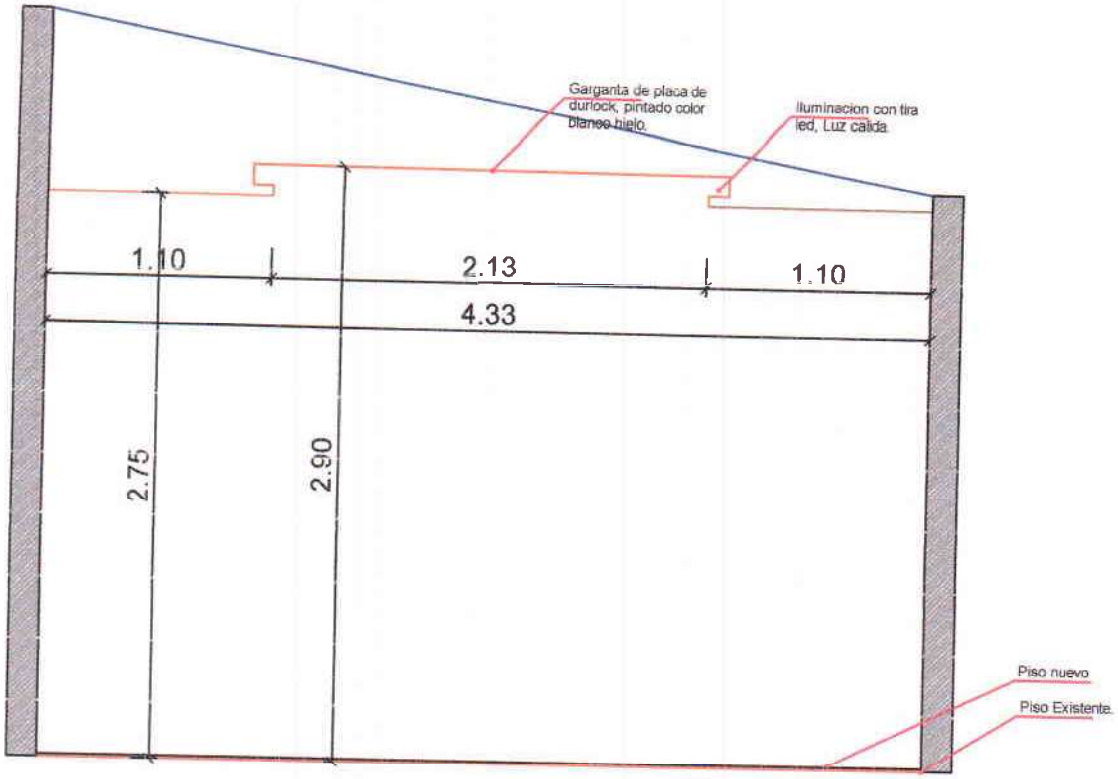

Planta - Corte

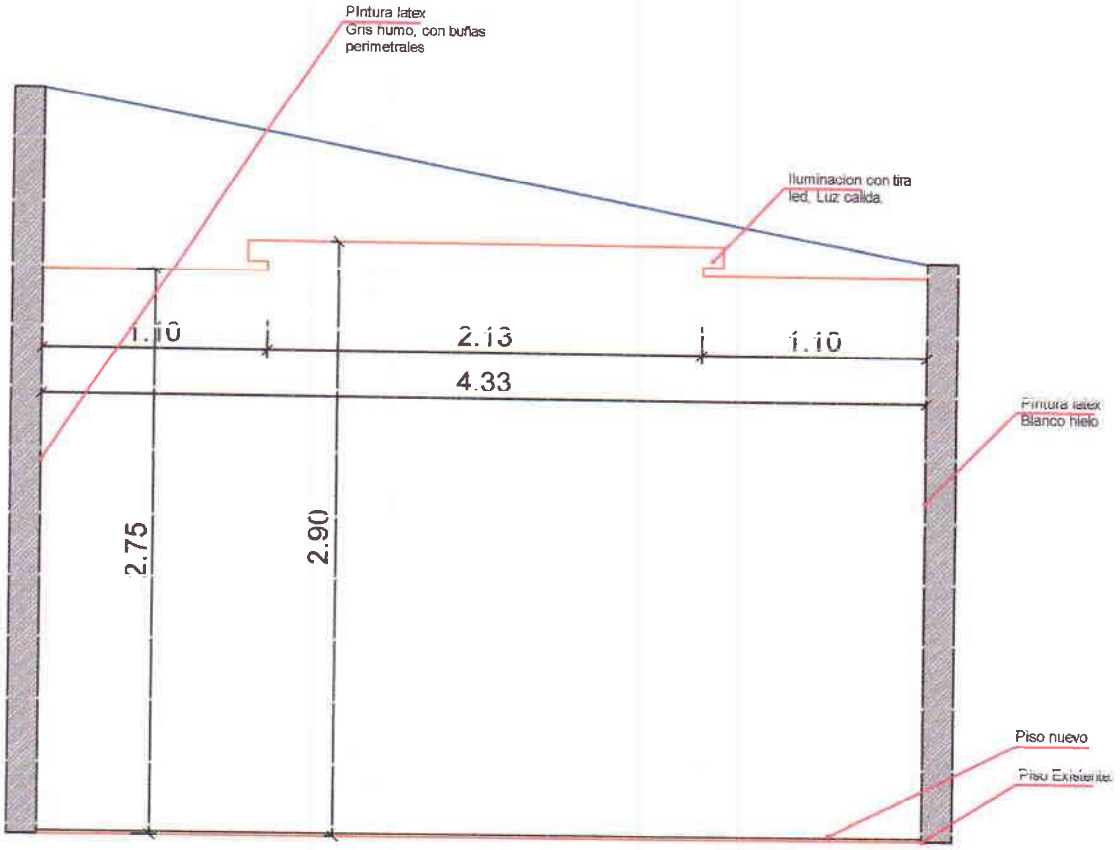

Planta - Corte

Proyecto - Remodelacion de Junta Municipal

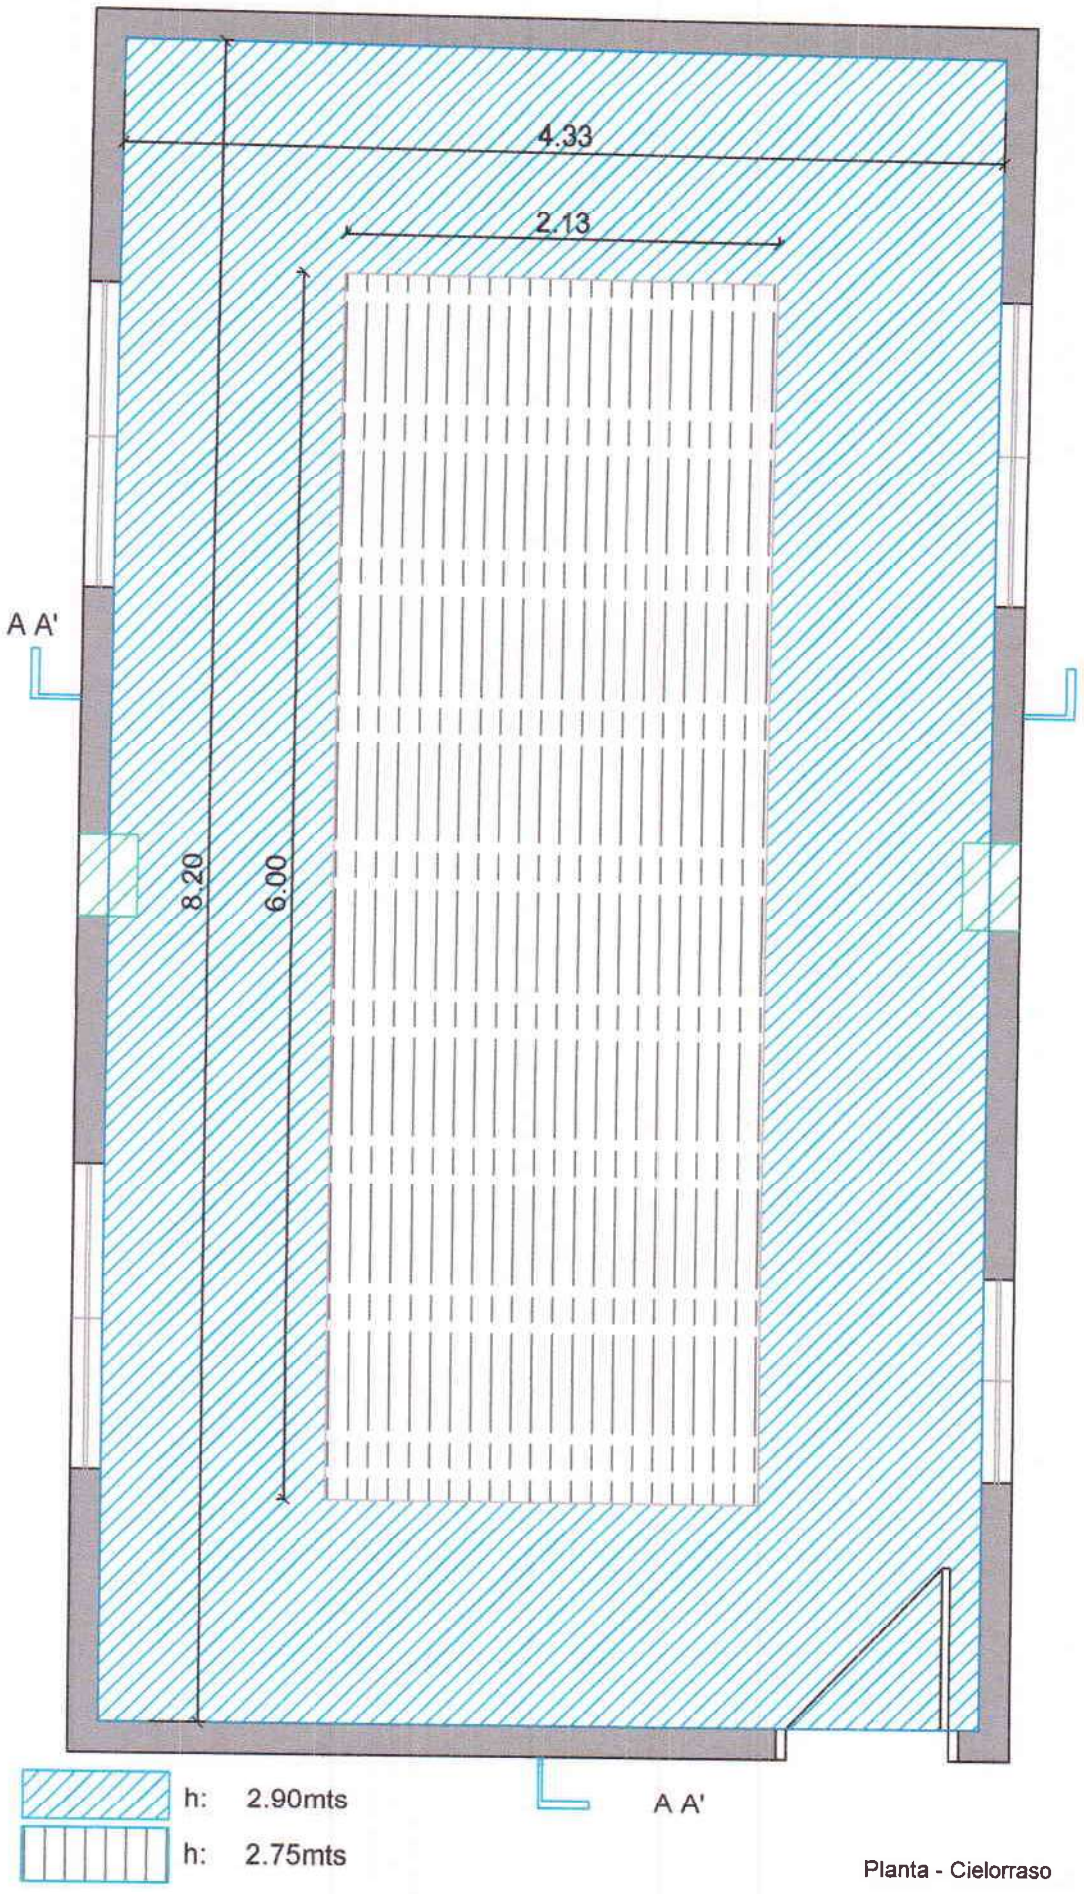

Planta - Cielorraso

Proyecto - Remodelacion de Junta Municipal

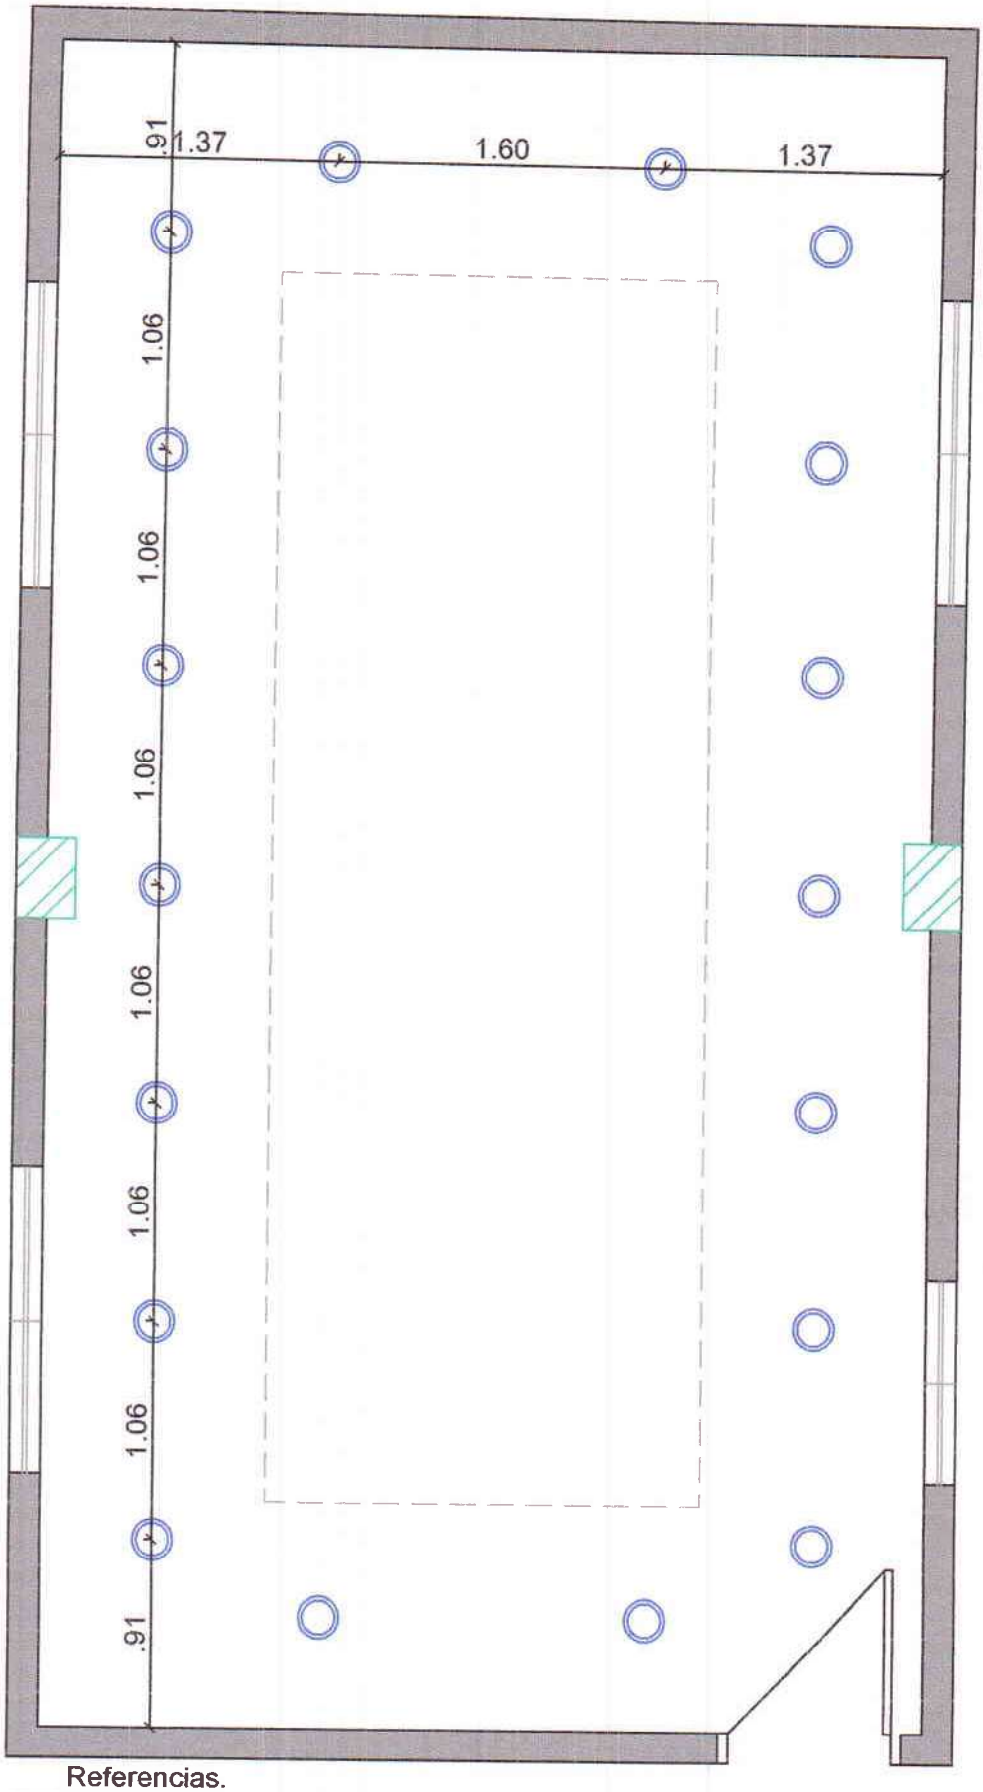

Referencias.

Artefacto Spot Lamp Led.	18 unid.
Tiras led. luz calida	17 mts.

Planta - Electrica

Proyecto - Remodelacion de Junta Municipal

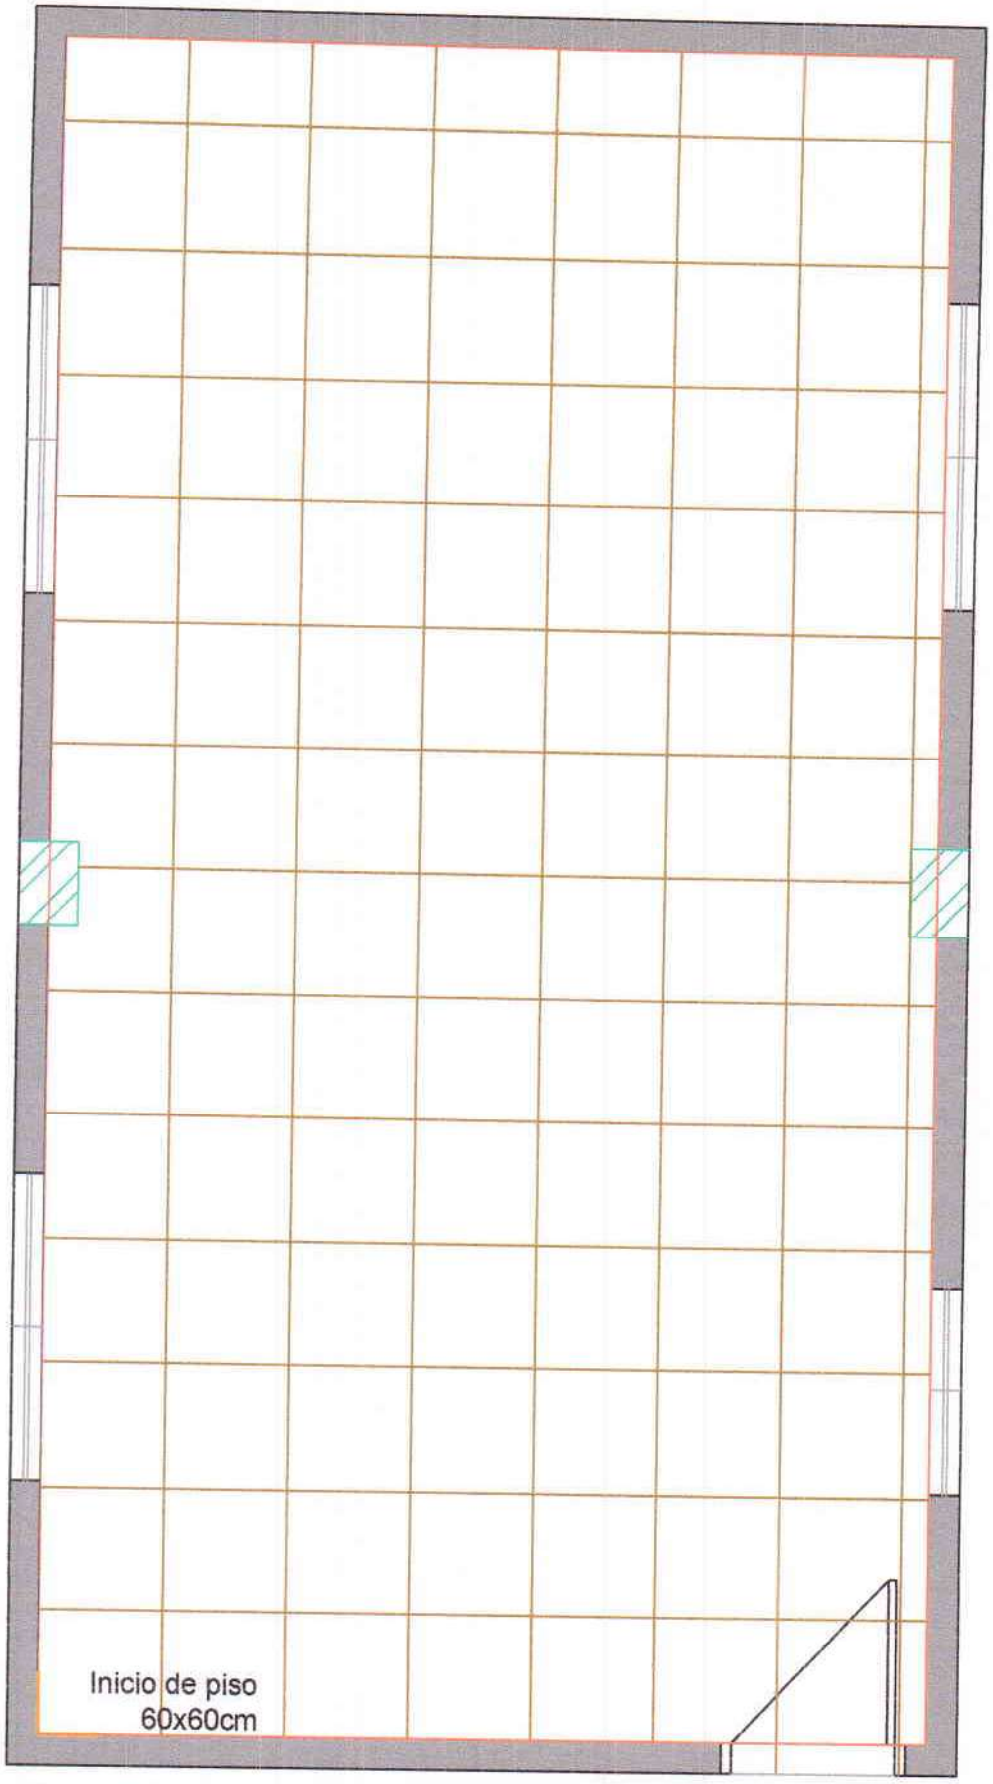

Piso porcelanato
Color beige 60x60cm
Cant.: 35.60mts2

Zocalo porcelanato
10cm de altura .
Cant.: 26mtl

Proyecto - Remodelacion de Junta Municipal