MUNICIPALIDAD DE CAPITÁN BADO

PALMA 1091 ESQ. 4 DE ENERO - TELEFAX. (0337) 230284 - 230220

CAPITÁN BADO - AMAMBAY — PARAGUAY

RESOLUCION I.M Nro. 10 / 2017

POR LA CUAL SE APRUEBAN LOS PLANOS Y PLANILLA DE OBRA PARA EL LLAMADO A LICITACION PUBLICA NACIONAL, PARA LA CONSTRUCCION DE PAVIMENTO PETREO EN LA CIUDAD DE CAPITAN BADO, DEPARTAMENTO DEL AMAMBAY.

Capitán Bado, 19 de enero del 2017.

VISTO: La presentación de planos y planillas de obras para la realización de llamados a Licitación Pública por la Gobernación de Amambay para la mencionada Obra;

CONSIDERANDO: El artículo 235 "Régimen General de Construcciones" de la Ley Nro.3966/2010 "Orgánica Municipal", que establece "Toda persona interesada en construir, ampliar, reformar, o demoler una obra deberá obtener previamente un permiso de la Municipalidad y ajustarse a las normas establecidas en las leyes y ordenanzas. Esta disposición rige igualmente para las entidades y organismos de derecho público y privado. Los permisos municipales de construcción serán actos administrativos reglados y se limitaran a verificar el cumplimiento de las normas establecidas en las leyes y ordenanzas.

POR TANTO; y en uso de sus atribuciones legales,

EL INTENDENTE MUNICIPAL DE CAPITAN BADO

RESUELVE:

1. **ART. 1.-APROBAR**, los planos y planillas de obras para la "*CONSTRUCCION DE 21 CUADRAS DE PAVIMENTO PETREO (Empedrado) EN VARIAS CALLES DE LA CIUDAD DE CAPITAN BADO, DEPARTAMENTO DE AMAMBAY*", de conformidad a lo establecido en el visto y considerando de la presente resolución.-

2. **ART. 2.- COMUNICAR,** a quienes corresponda y cumplido archivar.-

Lic. Nilsa Collar
SECRETARIA GENERAL

Sr. Benilso Sánchez Garcete
INTENDENTE MUNICIPAL

GOBERNACIÓN
XIII° DEPARTAMENTO
AMAMBAY

GOBIERNO DEPARTAMENTAL PEDRO GONZALEZ
AMAMBAY
Seguridad y Desarrollo

SGDA N° 006 /17.-

Pedro Juan Caballero, 17 de enero de 2017.-

SEÑOR
DENILSO SANCHEZ, INTENDENTE
MUNICIPALIDAD DE CAPITÁN BADO.-
PRESENTE:

En Nombre y Representación de la Gobernación del XIII Departamento de Amambay, *tenemos el inmenso honor y el agrado de dirigirnos a usted, y por su digno intermedio a quienes correspondan a objeto de solicitar la aprobación del* ***"PLANO DEL PROYECTO DE CONSTRUCCIÓN DE 21 CUADRAS DE PAVIMENTO PETREO EN LA CIUDAD DE CAPITÁN BADO",*** *en tanto que, necesitamos la mencionada aprobación por la Institución a su digno cargo, a fin de realizar las gestiones pertinentes para llevar a cabo el mencionado proyecto.-*

Al mismo se adjuntan todo lo relacionado y pertinente al requerimiento precedentemente expuesto; planta de ubicación general, con la descripción de las calles y longitudes a pavimentar, Cortes de la sección pétrea y Planilla de cómputo métrico y presupuesto.-

Esperando una respuesta favorable nos despedimos deseándole éxitos en su delicada labor.-

Abg. Denis Benítez
Secretario de Gobierno
XIII Dpto. Amambay

Pedro Gonzalez Ramirez
GOBERNADOR
XIII Dpto Amambay

MUNICIPALIDAD DE CAPITAN BADO
Departamento de Obras Municipales
APROBADO
Fecha 18/01/17
Jefe Depto. De Obras Municipales
EXP. N
Ramón Palacios Larrea
Jefe Depto. Catast. Plantf. y Obras

PAVIMENTACIÓN PÉTREA

"GOBERNACION DEL XIII DEPARTAMENTO DE AMAMBAY"

DETALLE DE EMPEDRADO

SECCION TIPO ANCHO 8.80m

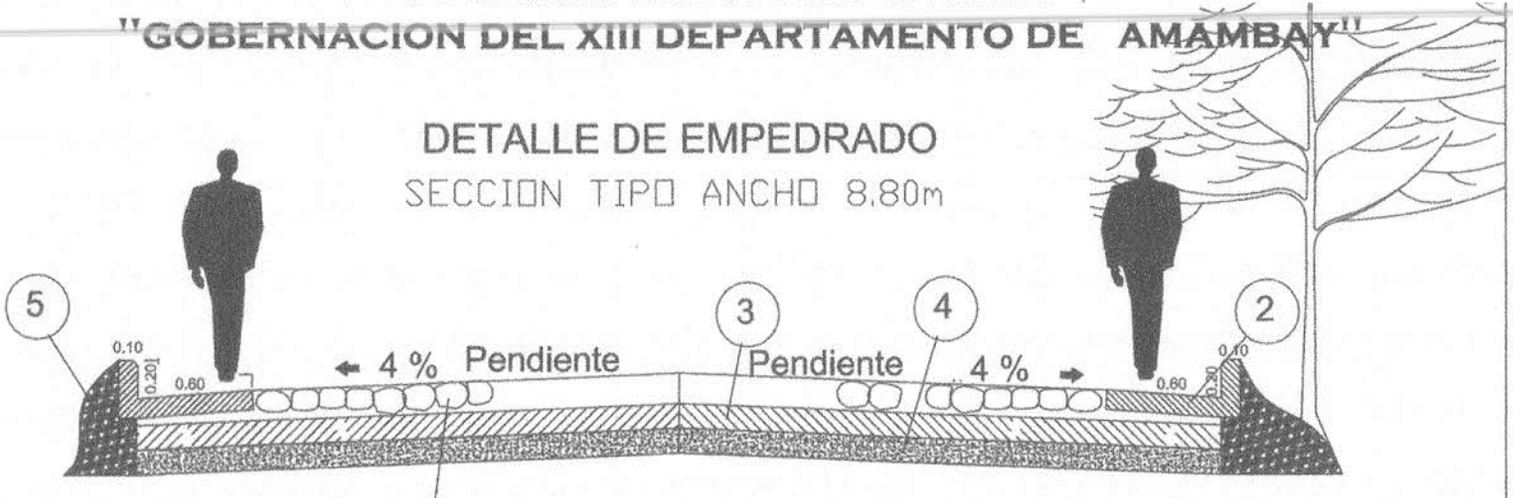

REFERENCIAS

1. Empedrado de Piedra Bruta Basaltica.
2. Cordón Cuneta de H° M° desarrollo=0.60m
3. Colchón de Arena (15 a 20 cm aprox)
4. Terreno Natural para alojamiento de Empedrado.
5. Relleno para soporte de Cordones.

Gobernacion del XIII Departamento
DE AMAMBAY
GOBERNADOR SR. PEDRO GONZALEZ
DEPARTAMENTO DE OBRAS

OBRA: CONSTRUCCIÓN DE PAVIMENTO PÉTREO. UBICACION: CIUDAD DE CAPITAN BADO			PLANO N° 02
PLANO: PLANTA DE UBICACION			
PROYECTO	FIRMAS	FIRMAS	FECHA
DEPARTAMENTO DE OBRAS Y PROYECTOS			ENERO 2017

MUNICIPALIDAD DE CAPITAN BADO
Departamento de Obras Municipales
APROBADO
Fecha 19/01/17
Jefe Depto. de Obras Municipales EXP. N

Ramón Palacios Larrea
Jefe Depto. Catast. Planif. y Obras

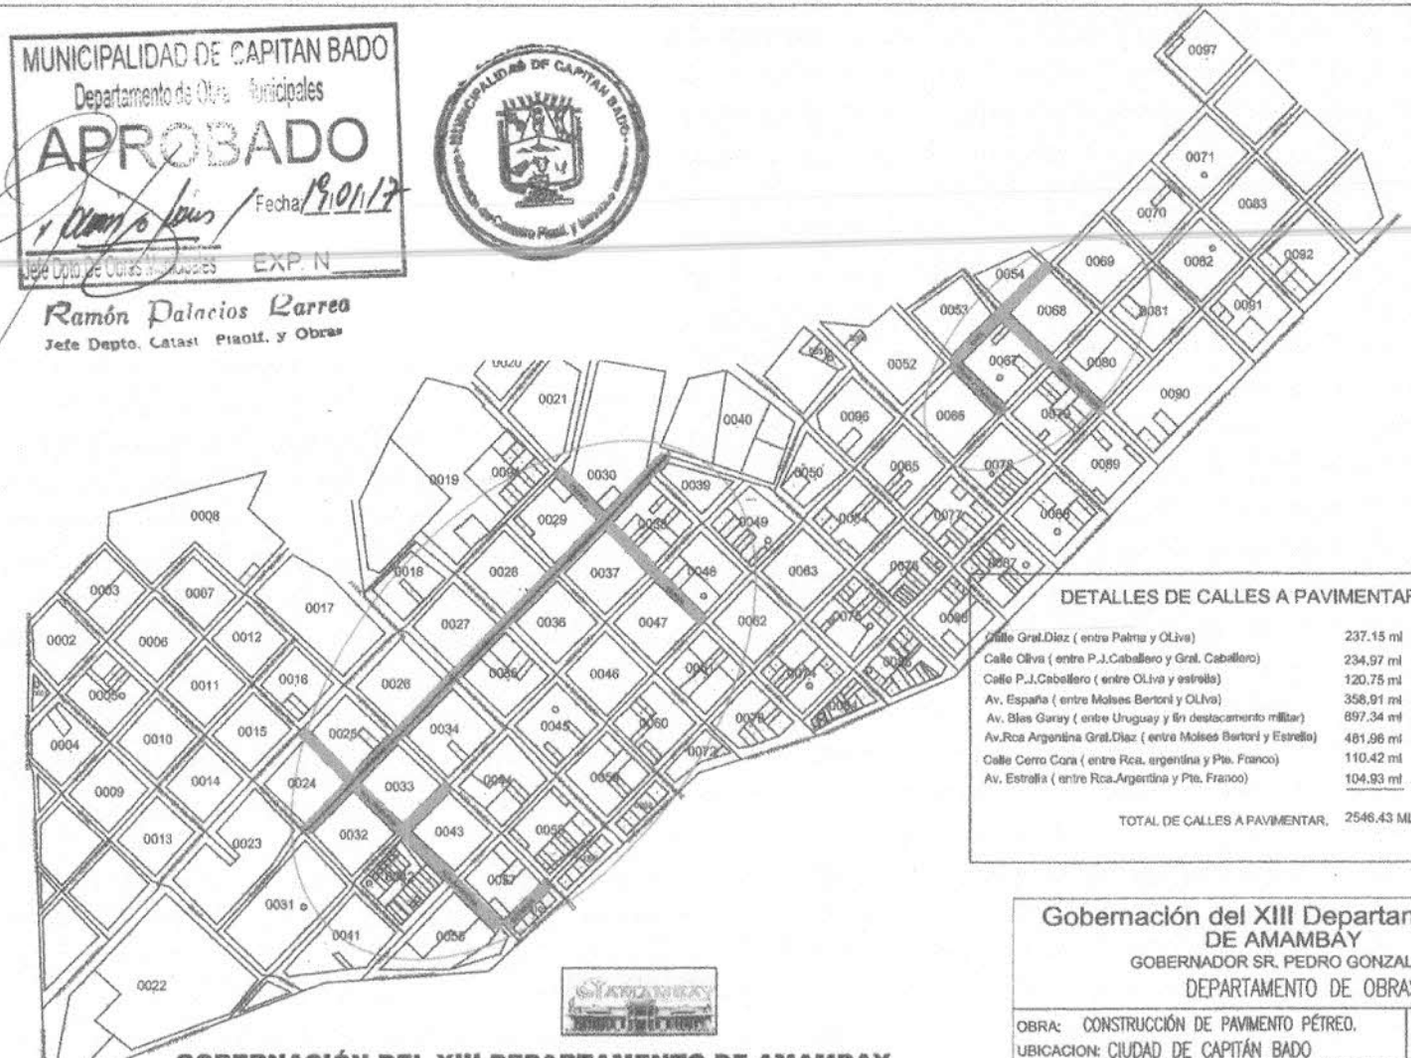

DETALLES DE CALLES A PAVIMENTAR.

Calle Gral.Diaz (entre Palma y OLiva)	237.15 ml	(2 cuadras)
Calle Oliva (entre P.J.Caballero y Gral. Caballero)	234.97 ml	(2 cuadras)
Calle P.J.Caballero (entre OLiva y estrella)	120.75 ml	(1 cuadras)
Av. España (entre Moises Bertoni y OLiva)	358.91 ml	(3 cuadras)
Av. Blas Garay (entre Uruguay y fin destacamento militar)	897.34 ml	(7 cuadras)
Av.Rca Argentina Gral.Diaz (entre Moises Bertoni y Estrella)	481.96 ml	(4 cuadras)
Calle Cerro Cora (entre Rca. argentina y Pte. Franco)	110.42 ml	(1 cuadras)
Av. Estrella (entre Rca.Argentina y Pte. Franco)	104.93 ml	(1 cuadras)
TOTAL DE CALLES A PAVIMENTAR.	2546.43 ML	(21 cuadras)

GOBERNACIÓN DEL XIII DEPARTAMENTO DE AMAMBAY
GOBERNADOR SR. PEDRO GONZALEZ

"PROYECTO DE CONSTRUCCION DE 21 CUADRAS EN LA CIUDAD DE CAPITAN BADO"

Gobernación del XIII Departamento
DE AMAMBAY
GOBERNADOR SR. PEDRO GONZALEZ
DEPARTAMENTO DE OBRAS

OBRA: CONSTRUCCIÓN DE PAVIMENTO PÉTREO.			PLANO Nº
UBICACION: CIUDAD DE CAPITÁN BADO			01
PLANO: PLANTA DE UBICACIÓN			
PROYECTO	FIRMAS	FIRMAS	FECHA
DEPARTAMENTO DE OBRAS Y PROYECTOS			ENERO 2017